Søknad om løyve til graving i offentleg veg

Vedlegg 2.1

Etter vedtektene i Veglova §§ 32 og 57 og forskrifter om varsling av arbeid på offentleg veg vert det hermed sølkt om løyve til:

☒ Legging ☐ Utskifting ☐ Reparasjon ☐ Luftspenn

Veg nr.: 1152 Hp.: 1 Km: 470 - 870m Arbeidsstad: Litlåsvegen

Arbeida gjeld:

☐ Vassleidning ☐ Telekabel ☐ Avløpsleidning ☐ Anna: Fiberkabel
☐ El-kabel ☐ Gassleidning ☐ TV-kabel

Noverande dekke:

☒ Asfalt ☐ Brostein ☐ Grus ☒ Anna: Veg - skulder

Frå eigedom Gnr.: 126 bnr.: 42 slik det er vist på vedlagde kart / skisse i målestokk 1: 1000

Arbeidsskildring:

Arbeidet er ønska oppstarta: 11.04.2018 og venta avslutta: 25.05.2018

Talet på kryssingar: _____ stk. Boring: ☐ ja, ved km: _____ ☐ nei

Lengde på luftspenn/grøft langs veg: _____ m frå km: _____ til km: _____

Som eigar av og oppdragsgjevar/byggherre for anlegget tek eg på meg det ansvaret som *"Retningsliner for graving i offentleg veg – NKF nettverksgruppe Veg og trafikk Hordaland, Oktober 2013"* pålegg meg og garanterer for ferdigstilling av anlegget utan kostnad for veghalder. Eg godtek dei vilkår for løyvet som går fram av nemnde retningsliner.

Oppdragsgjevar/byggherre: Bergen Fiber

Adresse: PB7050 , 5020 Bergen

Kontaktperson hos oppdragsgjevar/byggherre: Helge Nord Tlf.: 90120145

Dato: 05.04.2018 Underskrift: Helge Nord

Som entreprenør er eg kjend med dei plikter som gjeld for undersøking på gravestaden. Det er sett kryss for dei type anlegg som finst på staden:

☐ El-kabel ☐ Vassleidning ☐ Signalkabel ☐ Kulturminne
☐ Telekabel ☐ Avløpsleidning ☐ Polygonpunkt ☐ Gass
☐ TV-kabel ☐ Gassleidning ☐ Grøntanlegg ☐ Anna:

Nødvendige opplysningar og direktiv om anlegga er innhenta og varsel om graving er gitt. ☐ (kryss av)

Arbeida skal utførast etter *"Retningsliner for graving i offentleg veg – NKF nettverksgruppe Veg og trafikk Hordaland, Oktober 2013"* og etter tilvisning av vedrørte partar. Eg godtar dei plikter som arbeid i offentleg veg medfører etter nemnde retningsliner. Godkjend plan for arbeidsvarsling vil liggja føre før arbeidet vert sett i gong. Eg har gyldig ansvarsforsikring i følgje retningslinene pkt. 1.6 og 1.7 ☐ ja ☐ nei (kryss av)

Entreprenør: HD Maskin AS

Adresse: Rødshella 6 , 5244 Fana

Kontaktperson hos entreprenør: Ivar Frydenberg Tlf.: 95741450

Dato: 05.04.2018 Underskrift: Ivar Frydenberg

☐ Spesielle vilkår, evt sjå baksida:

Kryssing av kommunal vannledning skal vera i sammråd med Lindås Kommune sin VA avd. på stedet.

☒ Graveløyve gitt ☐ Graveløyve avslått

Lindås den 09.04.2018

Teknisk drift Godkjent

Anders Brakestad

Kommune / Eining *Underskrift*

Askøy, Fjell, Sund, Kvam, Voss, Ulvik, Granvin, Lindås, Austrheim, Meland, Os, Radøy, Gulen

HD Maskin & Entreprenørservice AS

Plan for varsling og sikring av vegarbeide

Plan nr.:			
Veg nr.:	1152		
Strekning:	Litlåsvegen	Sted:	Lindås
Arbeid som skal utføres:	Graving av grøft for fiberkabel, se vedlagte kart		
Entreprenør:	HD Maskin AS		
Adresse:	Rødshella 6 , 5244 Fana		
Ansvarshavende:	Bjarte Ingebrigtsen	Tlf./e-post:	92016988
Stedsansvarlig(e):	Nils David Hellesland	Tlf./e-post:	92412832
Arbeidet utføres	fra dato: 11 april 2018	Til dato:	25 mai 2018

Underskrevet plan er vedtak med hjemmel i skiltforskriftens §29 og §30. Særskilt vedtak for trafikkregulerende tiltak skal vedlegges.

Varslingsmateriell:

- 110, 2/3 stk
- 106.1 2/3 stk
- 810 H/V, etter behov
- Kjegler etter behov
- 906 min 3 stk

Merknader:

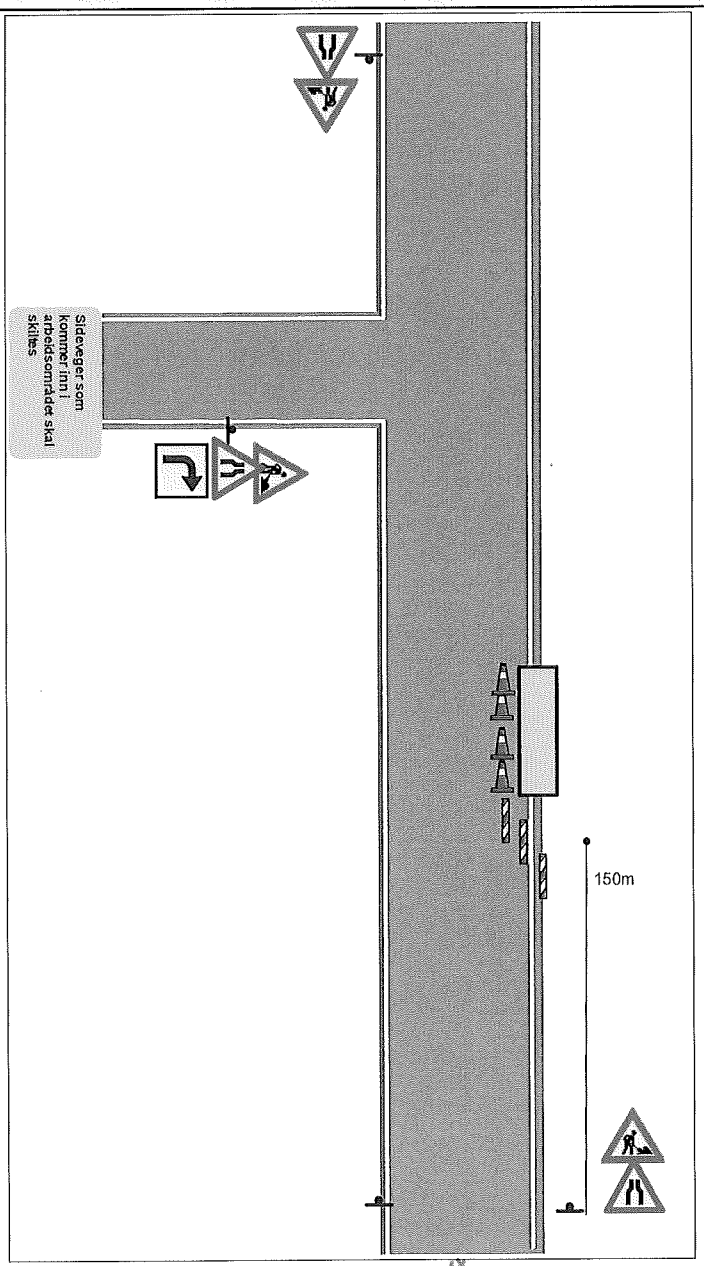

Blankettfordeling:

- ☐ Entreprenør
- ☐ Ansvarshavende
- ☐ Politiet

Isdalstø 09/04-18

Sted Dato

Teknisk drift Godkjent

Sign. (etter fullmakt)