

Søknad om løyve til graving i offentlig veg

Vedlegg 2.1

Efter vedteltene i Veglova §§ 32 og 57 og forskrifter om varsling av arbeid på offentlig veg vert det hermed søkt om løyve til:

- Legging     Utskifting     Reparasjon     Luftspenn

Veg nr.: 1190 Hp.: 1 Km: 0 - 90m    Arbeidsstad: Storemyra

Arbeida gjeld:  Vassleidning     Telekabel     Avløpsleidning     Anna: Fiberkabel  
 El-kabel     Gassleidning     TV-kabel

Noverande dekke:  Asfalt     Brostein     Grus     Anna: Veg-skulder

Frå eigedom Gnr.: 121 bnr.: 6 slik det er vist på vedlagde kart / skisse i målestokk 1: 1000

Arbeidsskildring:

Arbeidet er ønska oppstarta: 11.04.2018 og venta avslutta: 25.05.2018  
 Talet på kryssingar: \_\_\_\_\_ stk.    Boring:  ja, ved km: \_\_\_\_\_  nei  
 Lengdo på luftspenn/grøft langs veg: \_\_\_\_\_ m frå km: \_\_\_\_\_ til km: \_\_\_\_\_

Som eigar av og oppdragsgjevar/byggherre for anlegget tek eg på meg det ansvaret som "Retningslinjer for graving i offentlig veg - NKF nettverksgruppe Veg og trafikk Hordaland, Oktober 2013" pålegg meg og garanterer for ferdigstilling av anlegget utan kostnad for veghaldar. Eg godtek dei villkår for løyvet som går fram av nemnde retningslinjer.

Oppdragsgjevar/byggherre: Bergen Fiber  
 Adresse: PB7050, 5020 Bergen  
 Kontaktperson hos oppdragsgjevar/byggherre: Helge Nord    Tlf.: 90120145  
 Dato: 05.04.2018    Underskrift: *Helge Nord*

Som entreprenør er eg kjend med dei plikter som gjeld for undersøking på gravestaden. Det er sett kryss for dei type anlegg som finst på staden:

- El-kabel     Vassleidning     Signalkabel     Kulturminne  
 Telekabel     Avløpsleidning     Polygonpunkt     Gass  
 TV-kabel     Gassleidning     Grøntanlegg     Anna: \_\_\_\_\_

Nødvendige opplysningar og direktiv om anlegga er innhenta og varsel om graving er gitt.  (kryss av)

Arbeida skal utførast etter "Retningslinjer for graving i offentlig veg - NKF nettverksgruppe Veg og trafikk Hordaland, Oktober 2013" og etter tilvisning av vedrørte partar. Eg godtar dei plikter som arbeid i offentlig veg medfører etter nemnde retningslinjer. Godkjend plan for arbeidsvarsling vil liggja føre før arbeidet vert sett i gong. Eg har gyldig ansvarsforsikring i følge retningslinjene pkt. 1.6 og 1.7  ja  nei (kryss av)

Entreprenør: HD Maskin AS  
 Adresse: Rødshella 6, 5244 Fana  
 Kontaktperson hos entreprenør: Ivar Frydenberg    Tlf.: 95741450  
 Dato: 05.04.2018    Underskrift: *Ivar Frydenberg*

Spesielle villkår, evt sjå baksida: \_\_\_\_\_


- Graveløyve gitt     Graveløyve avslått

*Lindås*    den 09.04.2018

Kommune / Eining

Teknisk drift  
 Godkjent

*Anders Pralvick*  
 Underskrift

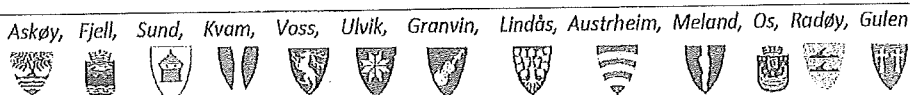

## Plan for varsling og sikring av vegarbeide

Plan nr.:			
Veg nr.: 1190			
Strekning: Storemyra		Sted: Lindås	
Arbeid som skal utføres: Graving av grøft for fiberkabel, se vedlagte kart			
Entreprenør: HD Maskin AS			
Adresse: Rødshella 6, 5244 Fana			
Ansvarshavende: Bjarte Ingebrigtsen		Tlf./e-post: 92016988	
Stedsansvarlig(e): Nils David Helleland		Tlf./e-post: 92412832	
Arbeidet utføres fra dato: 11 april 2018		Til dato: 25 mai 2018	

Underskrevet plan er vedtak med hjemmel i skiltforskriftens §29 og §30. Særskilt vedtak for trafikkregulerende tiltak skal vedlegges.

**Varslingsmaterieill:**


	110, 2/3 stk
	106.1 2/3 stk
	810 H/V, etter behov
	Kjegler etter behov
	906 min 3 stk

**Merknader:**

--	--

**Blankettfordeling:**

<input type="checkbox"/>	Entreprenør
<input type="checkbox"/>	Ansvarshavende
<input type="checkbox"/>	Politiet

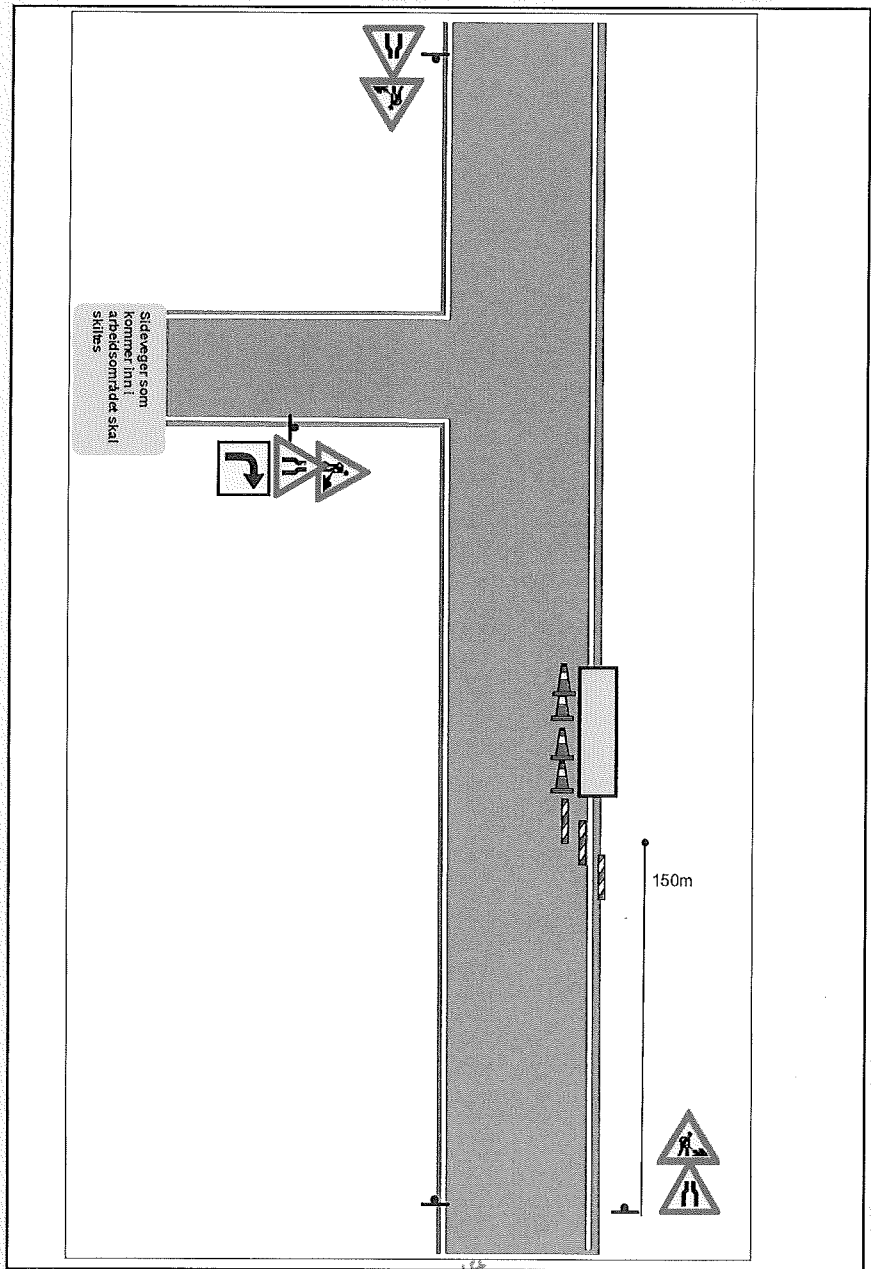

 Sted	09.04.2018 Dato	Teknisk drift Godkjent  Sign. (etter fullmakt)
----------	--------------------	---