


REVA - Terrenglinjer - 30.11.2017 - NJR

**BYGGESØKNADSTEGNINGER
ALLE FASADER**

BYGGMANN®

TILTAKSFAVER: Baad Ivar Olstad	TILTAK: Enebolig	G.NR: B.NR: 185 298	MÅL: 1:200	PROSJEKT BG.SAS: 1033-17
LEVERANDØR: Seim Bygg AS Nesbrekka 28 5912 Seim	ANSVALIG PROSJEKTERENDE: Dakark AS	ARKFORMAT: A3	DATE: 24.11.2017	INT. PROSJEKT: Org. nr.: 976598407
TEGNINGENE MÅ IKKE KOPIERES ELLER BENYTTES VED UTFØRELSE AV ARBEIDER UTEN MEDVIRKNING FRA DAKARK AS TEGNINGENE ER IKKE GYLDIG UTEN KVALITETSSIKRINGSSYSTEMET TIL DAKARK AS			www.byggmann.no	ARK: 501



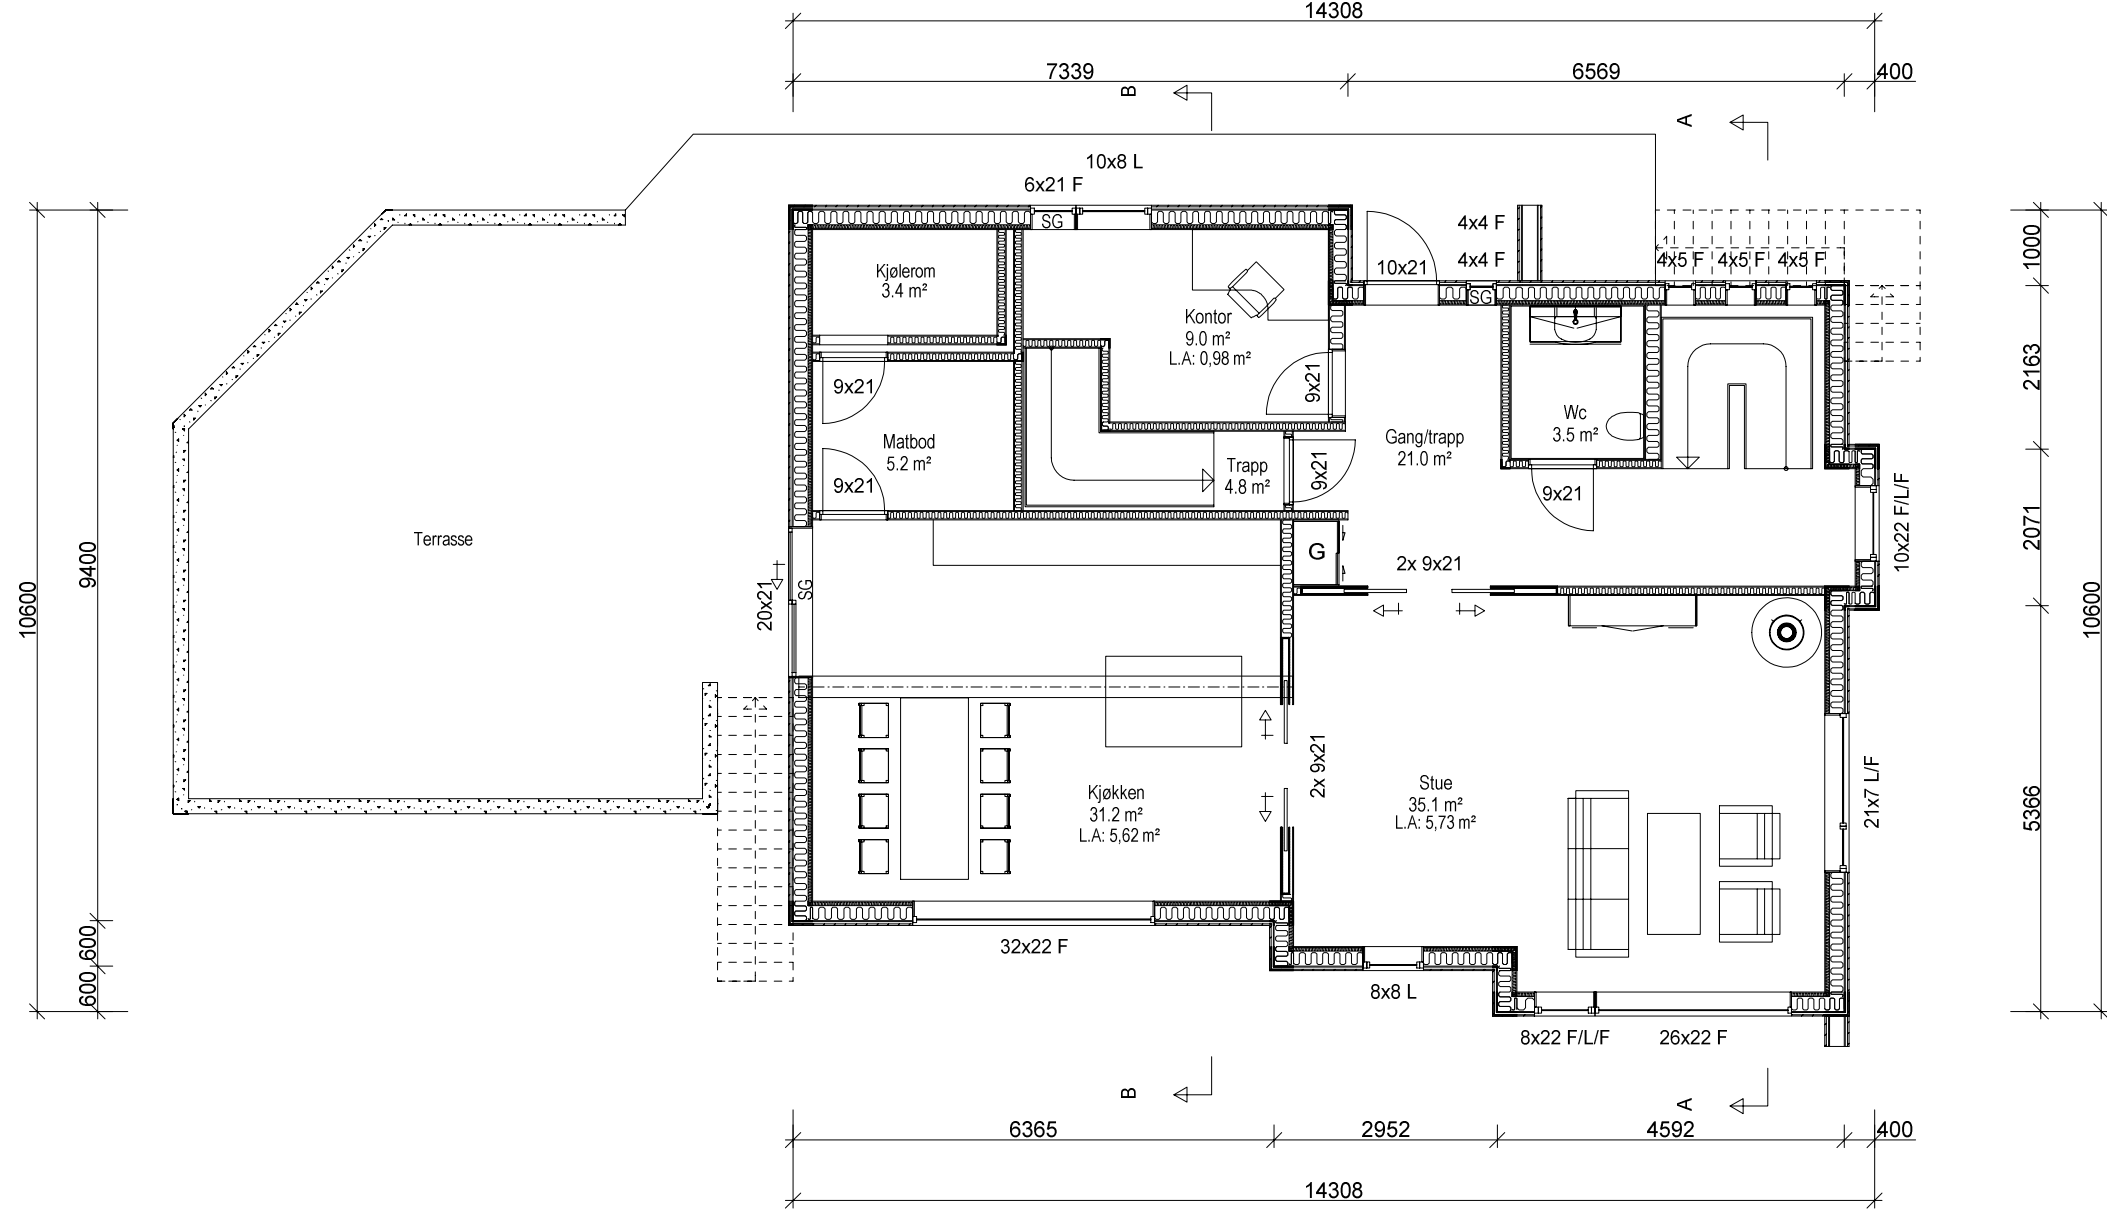


REVA - Terrenglinjer - 30.11.2017 - NJR
BYGGESØKNADSTEGNINGER
1.ETG

BYGGMANN®

LEVERANDØR: Seim Bygg AS Nesbrekka 28 5912 Seim	TILTAKSHAVER: Baad Ivar Olstad	GNR: BNR: 185 298	PROSJEKT BG AS: 1033-17
ANSVALLIG PROSJEKTERENDE: Dakark AS	ANSVALLIG PROSJEKTERENDE: Dakark AS	ARKFORMAT: A3	INT. PROSJEKT: 24.11.2017
TEGNINGENE MÅ IKKE KOPIERES ELLER BENYTTES VED UTFØRELSE AV ARBEIDER UTEN MEDVIRKNING FRA DAKARK AS TEGNINGENE ER IKKE GYLDIG UTEN KVALITETSSIKRINGSSYSTEMET TIL DAKARK AS	TEGNER: NJR	ORG. NR.: 976598407	ARK: 503
www.byggmann.no			



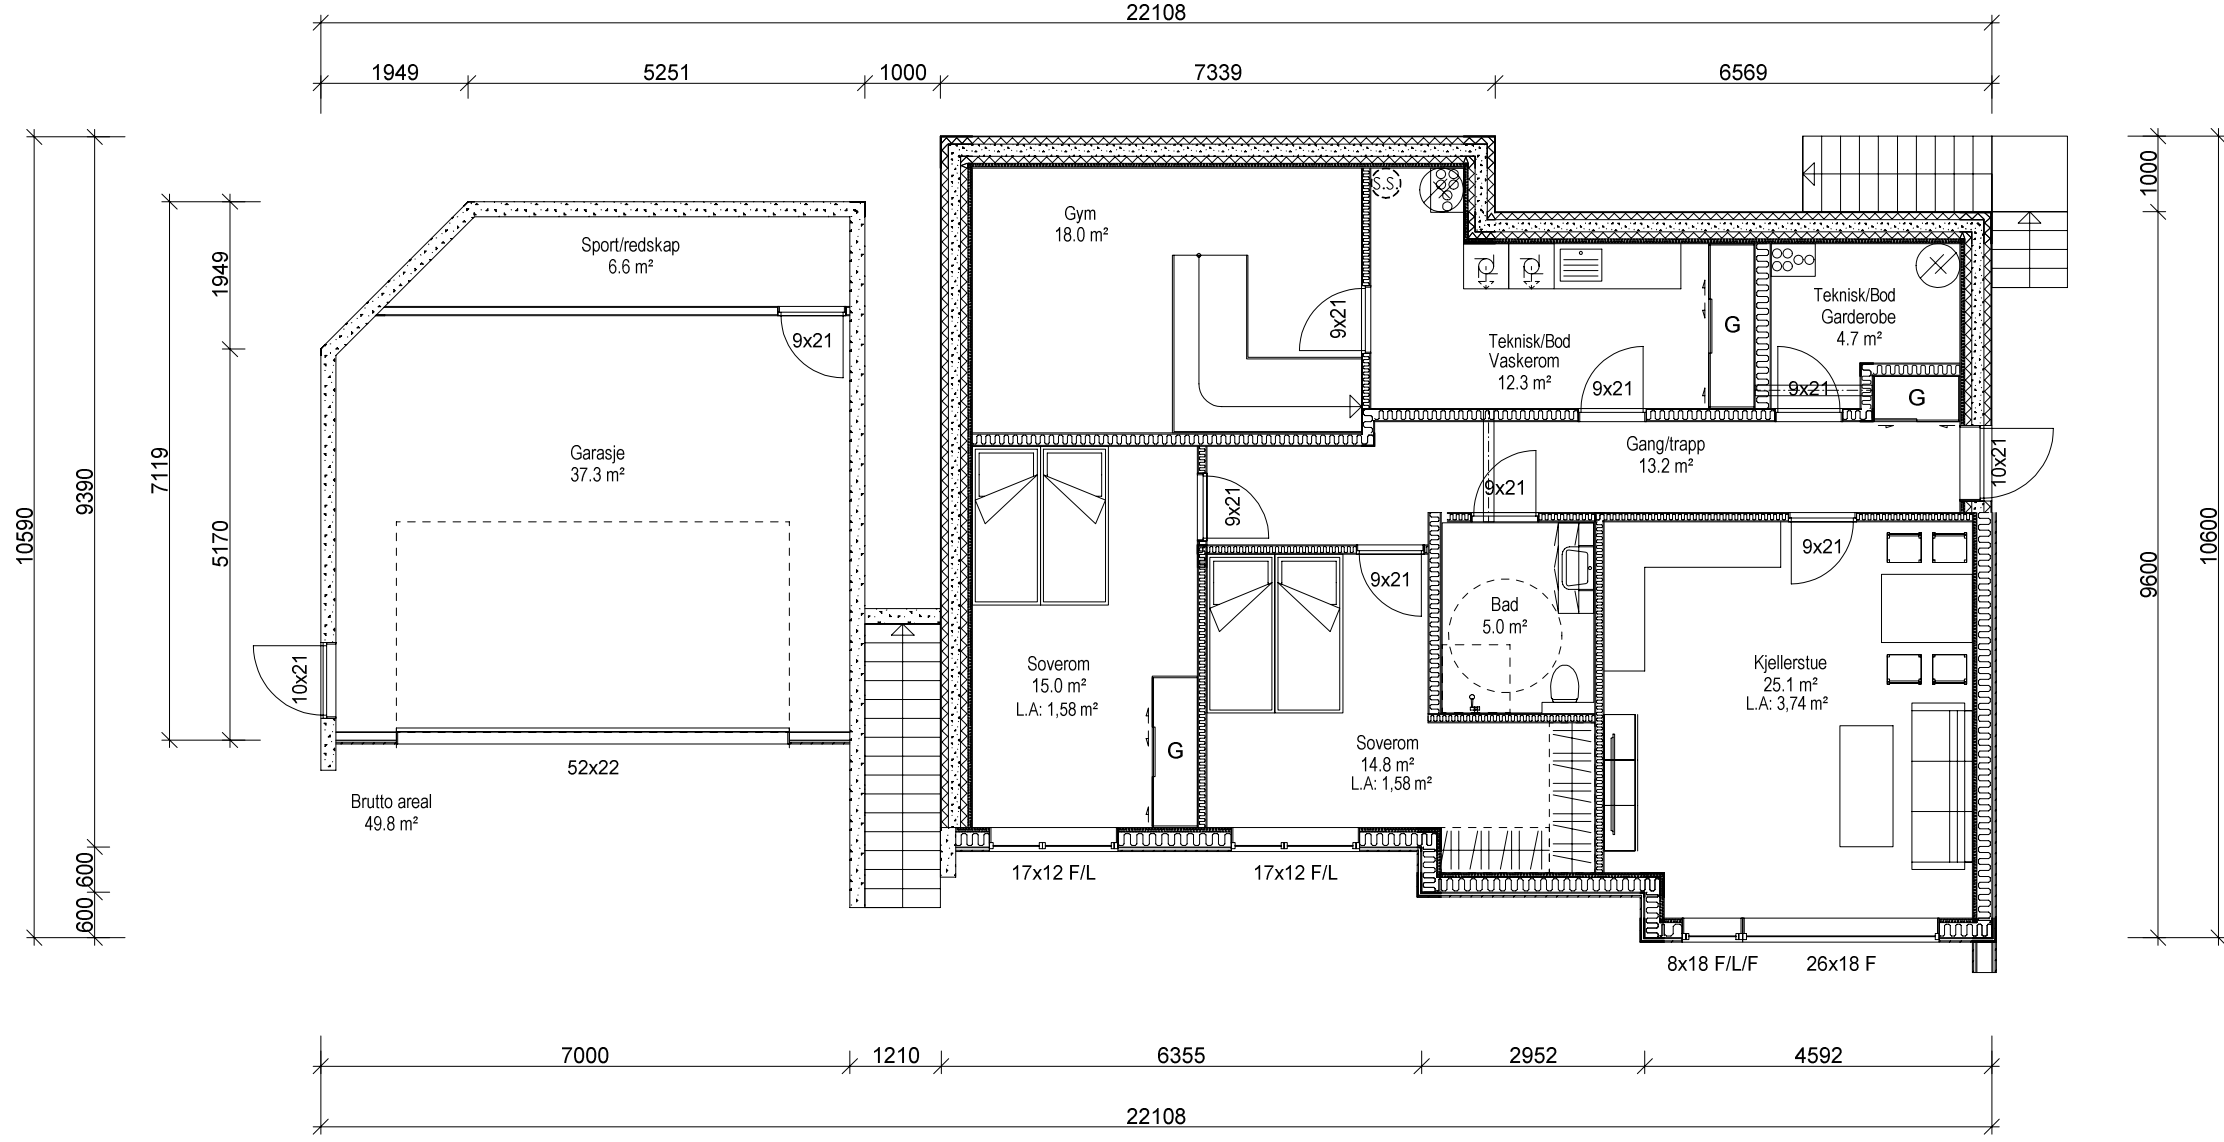


REVA - Terrenglinjer - 30.11.2017 - NJR
BYGGESØKNADSTEGNINGER
KJELLER OG GARASJE

BYGGMANN®

TILTAKEHAVER: Baad Ivar Olstad	TILTAK: Enebolig	G.NR.: B.NR.: 185 298	MAAL: 1:100	PROSJEKT BG AS: 1033-17
LEVERANDØR: Seim Bygg AS Nesbrekka 28 5912 Seim	ANSVALLIG PROSJEKTERENDE: Dakark AS	ARKFORMAT: A3	DATE: 24.11.2017	INT. PROSJEKT: Org. nr.: 976598407
TEGNINGENE MÅ IKKE KOPIERES ELLER BENYTTES VED UTFØRELSE AV ARBEIDER UTEN MEDVIRKNING FRA DAKARK AS TEGNINGENE ER IKKE GYLDIG UTEN KVALITETSSIKRINGSSYSTEMET TIL DAKARK AS			ARK: www.byggmann.no	504




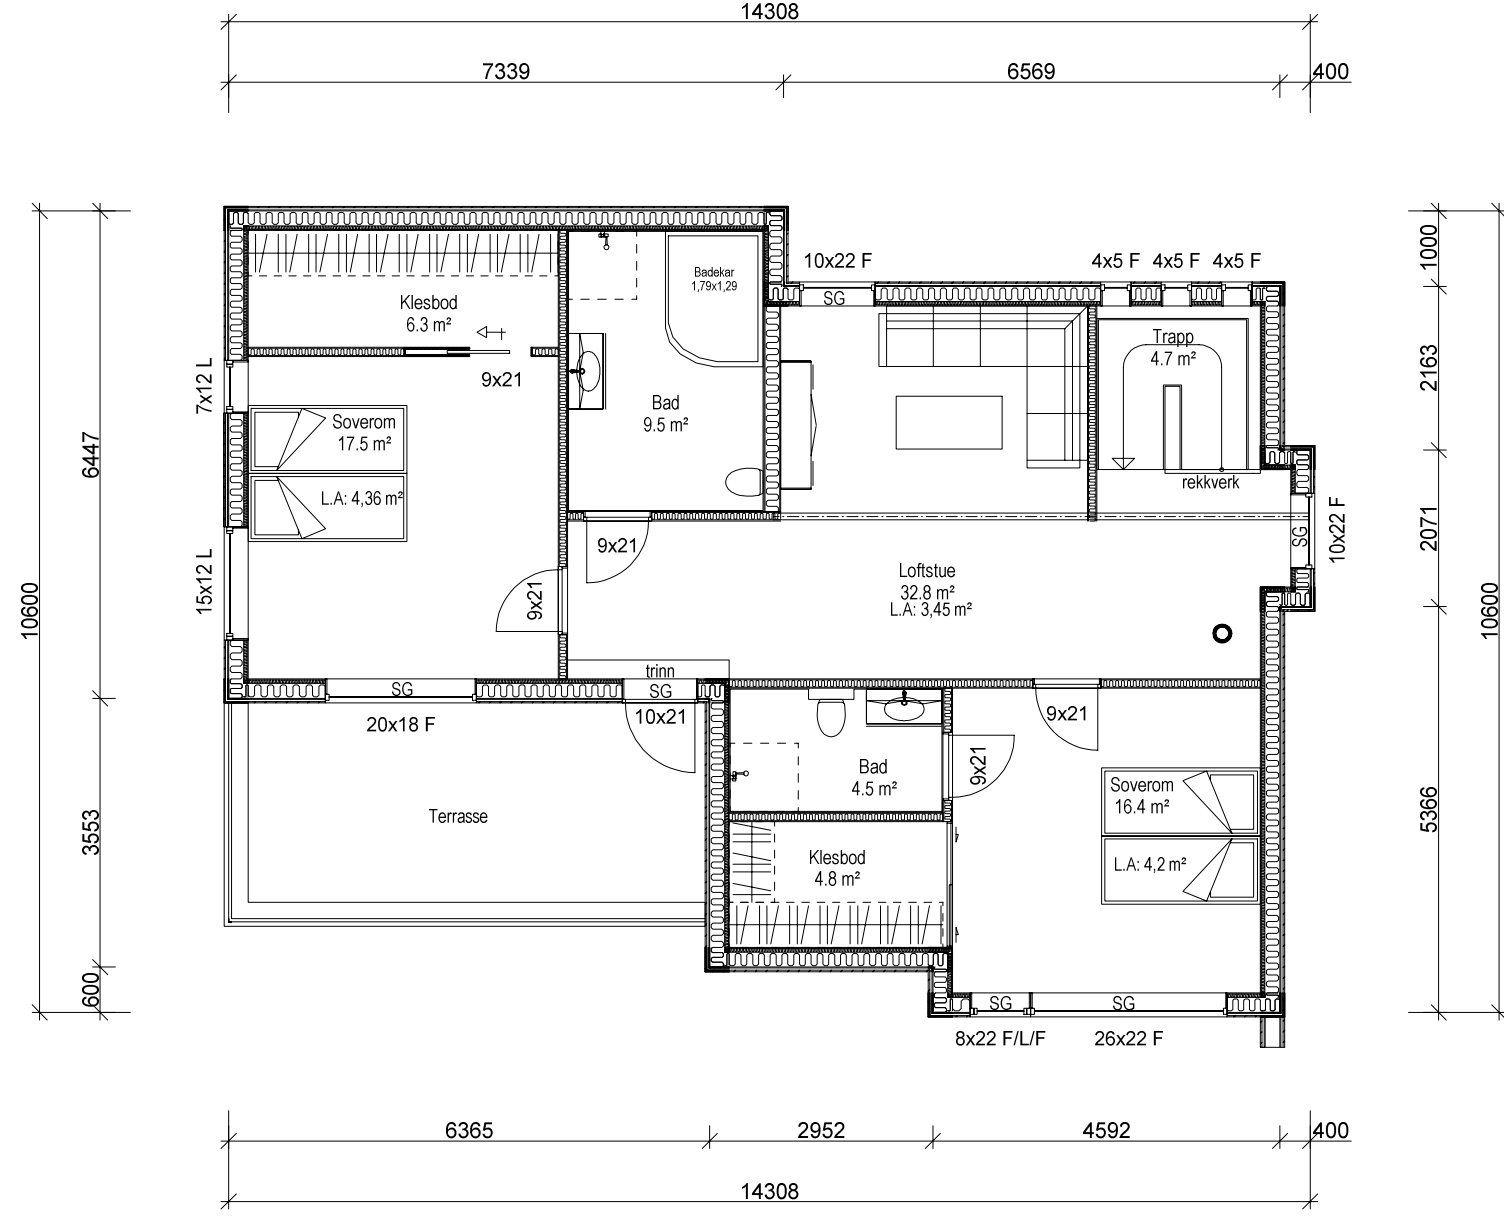


REVA - Terrenglinjer - 30.11.2017 - NJR
BYGGESØKNADSTEGNINGER
2.ETG



TILTAKSNAVN: Baad Ivar Olstad	TILTAK: Enebolig	G.NR.: 185 BNR.: 298	MÅL: 1:100	PROSJEKT EG AS: 1033-17
LEVERANDØR: Seim Bygg AS Nesbrekka 28 5912 Seim	ANSVALLIG PROSJEKTERENDE: Dakark AS	ARKFORMAT: A3	INT. PROSJEKT: 24.11.2017	Org. nr.: 976598407
TEGNINGENE MÅ IKKE KOPIERES ELLER BENYTTES VED UTFØRELSE AV ARBEIDER UTEN MEDVIRKNING FRA DAKARK AS TEGNINGENE ER IKKE GYLDIG UTEN KVALITETSSIKRINGSSYSTEMET TIL DAKARK AS			ARK: www.byggmann.no	505



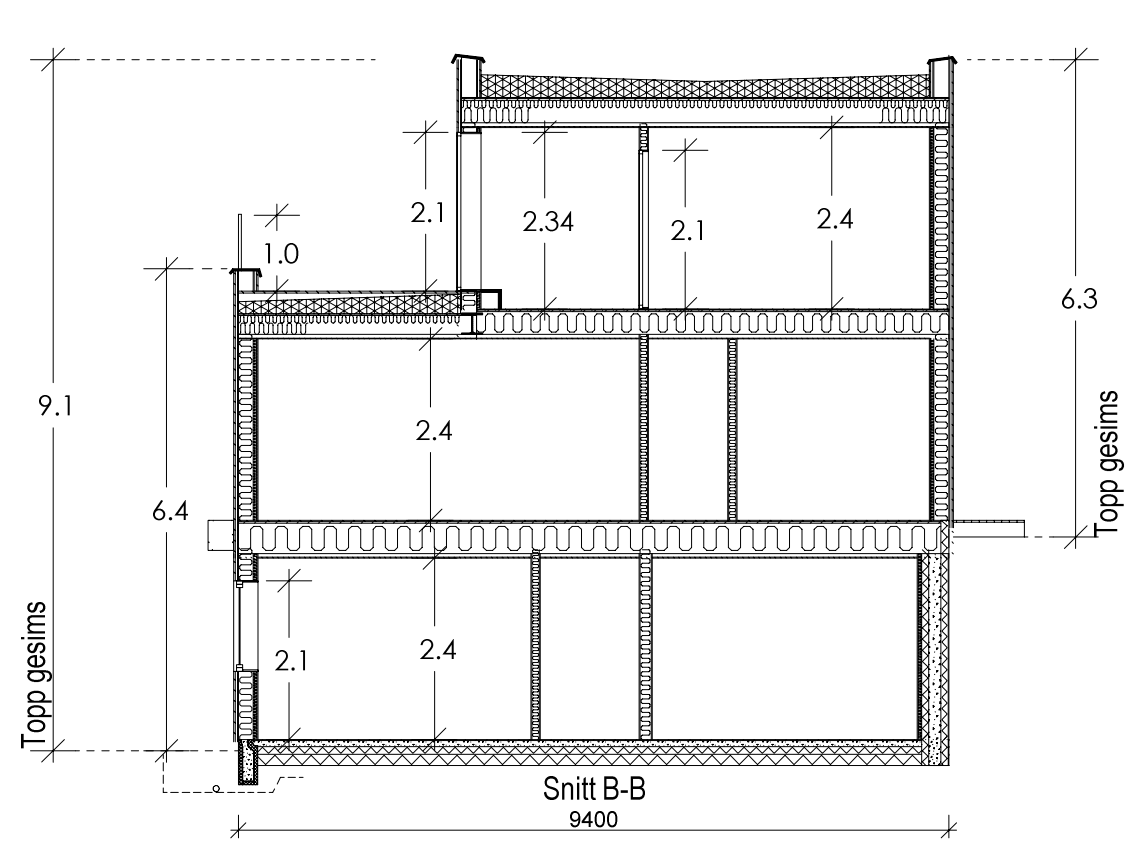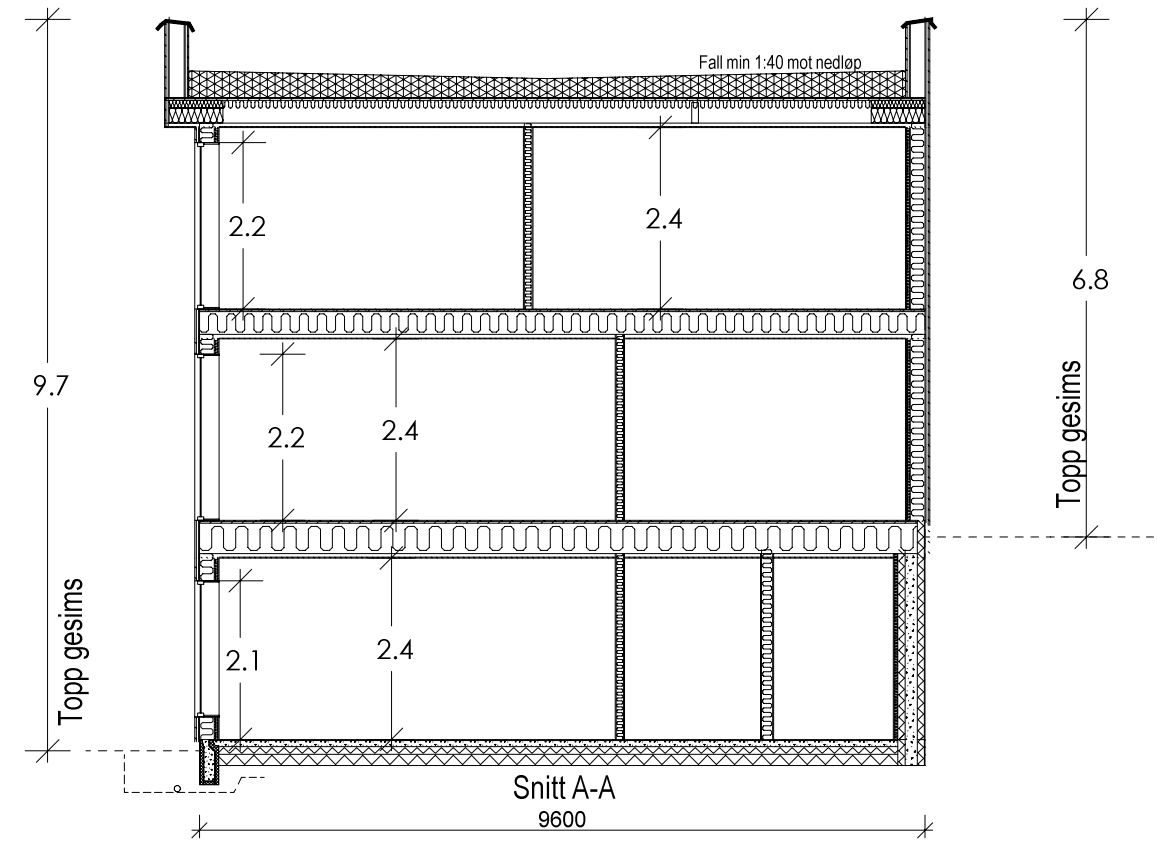

Gjennomsnittlig gesimshøyde
 $(9,7+6,8+9,1+6,3) / 4 = 7,98\text{m}$

	BRA	BTA	BYA	P-Rom	S-Rom
Garasje	44.6 m ²	49.8 m ²		0 m ²	44.6 m ²
2.Etg	100.9 m ²	116.7 m ²		88.5 m ²	12.4 m ²
1.Etg	119.7 m ²	135.5 m ²		109.0 m ²	10.7 m ²
Kjeller	114.7 m ²	132.9 m ²		109.0 m ²	5.7 m ²
Sum	379.9 m ²	434.9 m ²	191.1 m ²	306.5 m ²	73.4 m ²

REVA - Terrengeinjer - 30.11.2017 - NJR

BYGGESØKNADSTEGNINGER

SNITT

TILTAKSHAVER:
Baad Ivar Olstad

TILTAK:
Enebolig

G.NR.: B.NR.
185 298

BYGGMANN®

MAL: 1:
PROSJEKT
BG AS: 1033-17

INT. PROSJEKT:
24.11.2017

TEGNER:
NJR

Org. nr.:
976598407

ARK:
www.byggmann.no


ANSVALLIG PROSJEKTERENDE:
Dakark AS

ARKFORMAT:
A3

5912 Seim

TEGNINGENE MÅ IKKE KOPIERES ELLER BENYTTES VED UTFØRELSE AV ARBEIDER UTEN MEDVIRKNING FRA DAKARK AS
 TEGNINGENE ER IKKE GYLDIG UTEN KVALITETSSIKRINGSSYSTEMET TIL DAKARK AS



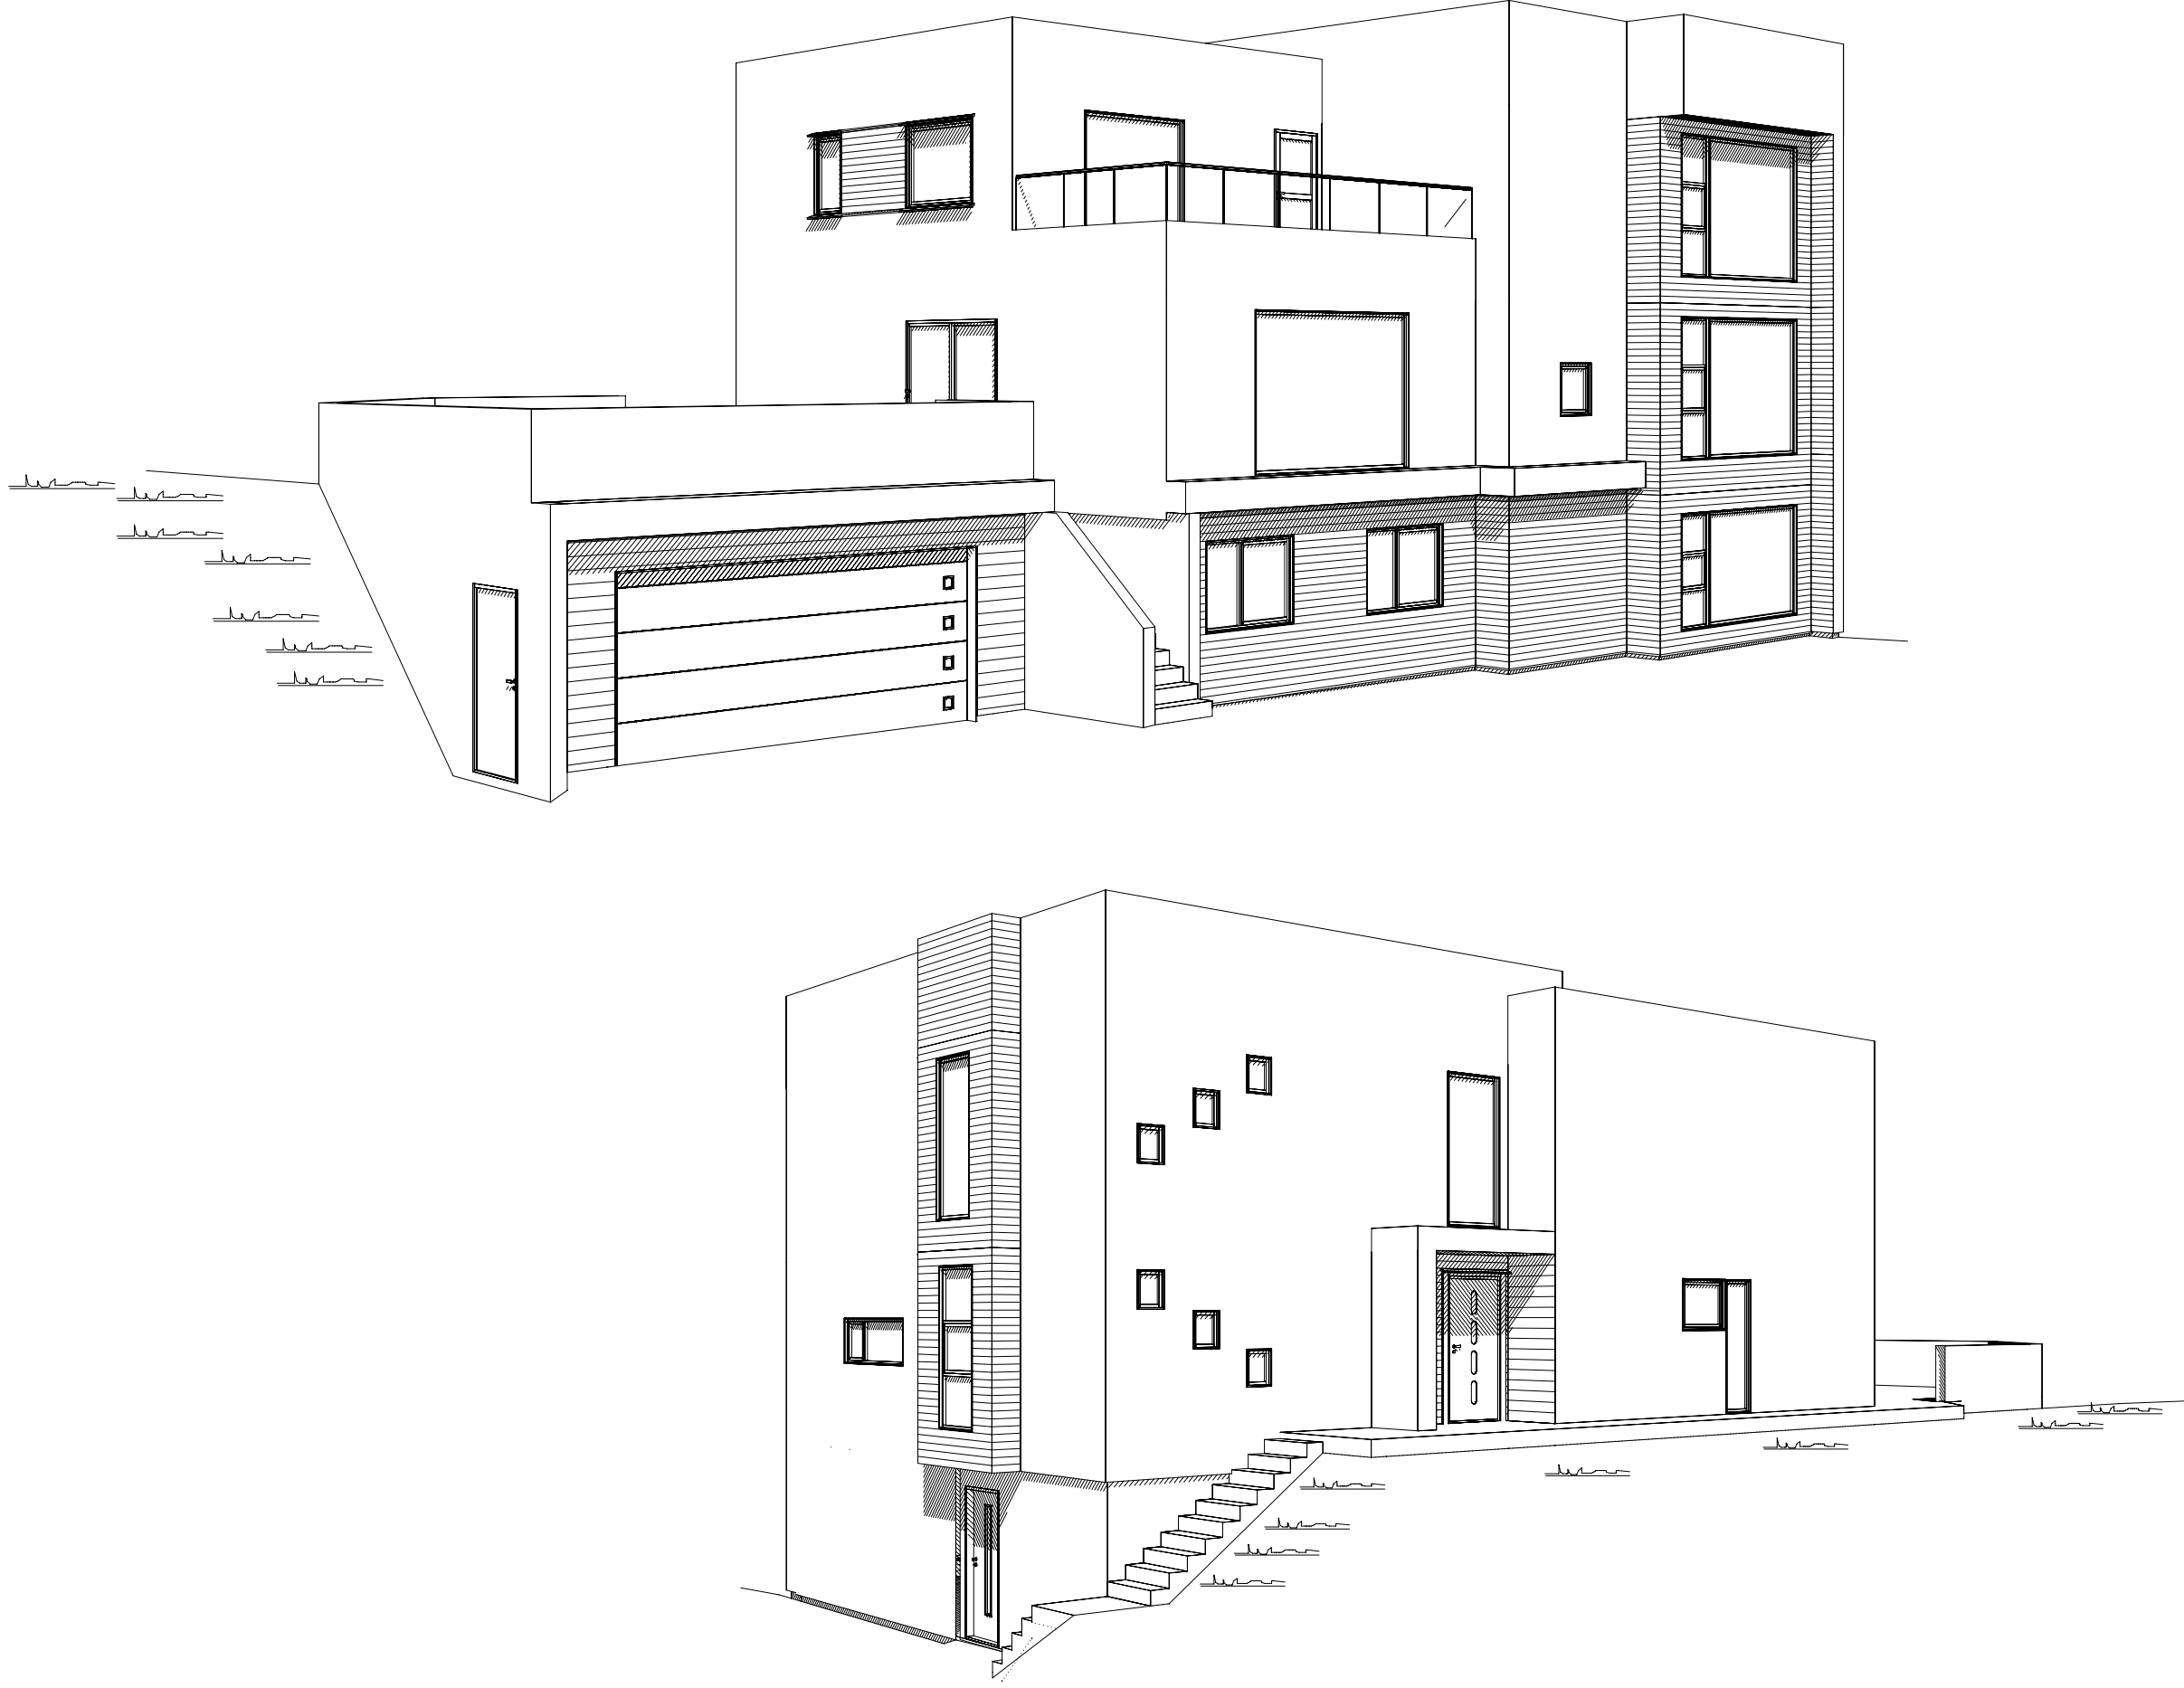

REVA - Terrenglinjer - 30.11.2017 - NJR

**BYGGMANN®
BYGGESØKNADSTEGNINGER
PERSPEKTIVER**

TILTAKSFAVER: Baad Ivar Olstad	TILTAK: Enebolig	G.NR.: B.NR. 185 298	PROSJEKT EG AS:
LEVERANDØR: Seim Bygg AS Nesbrekka 28 5912 Seim	ANSVÅLIG PROSJEKTERENDE: Dakark AS	ARKFORMÅT: A3	MÅL: 1:
TEGNINGENE MÅ IKKE KOPIERES ELLER BENYTTES VED UTFØRELSE AV ARBEIDER UTEN MEDVIRKNING FRA DAKARK AS TEGNINGENE ER IKKE GYLDIG UTEN KVALITETSSIKRINGSSYSTEMET TIL DAKARK AS		INT. PROSJEKT: Org. nr.:	1033-17
		TEGNER: www.byggmann.no	976598407
		ARK:	507

