


 DDS-CAD <small>© Tegningen er beskyttet i.h.t. lov om opphavsrett.</small>	Tiltakshaver: <u>Torleif Johannesen</u>	Dato: _____
	Byggeplass: <u>Vardane 17</u>	Tegn: _____
	Kommune: <u>Lindås</u>	Prosjekt nr.: _____
	Gnr: <u>134</u> Bnr: <u>235</u> Mål: <u>Nedfotografert, 1:100 = A2</u>	Tegn.nr.: <u>502</u>
	Fasader	Torleif

Markert område er tilbygg

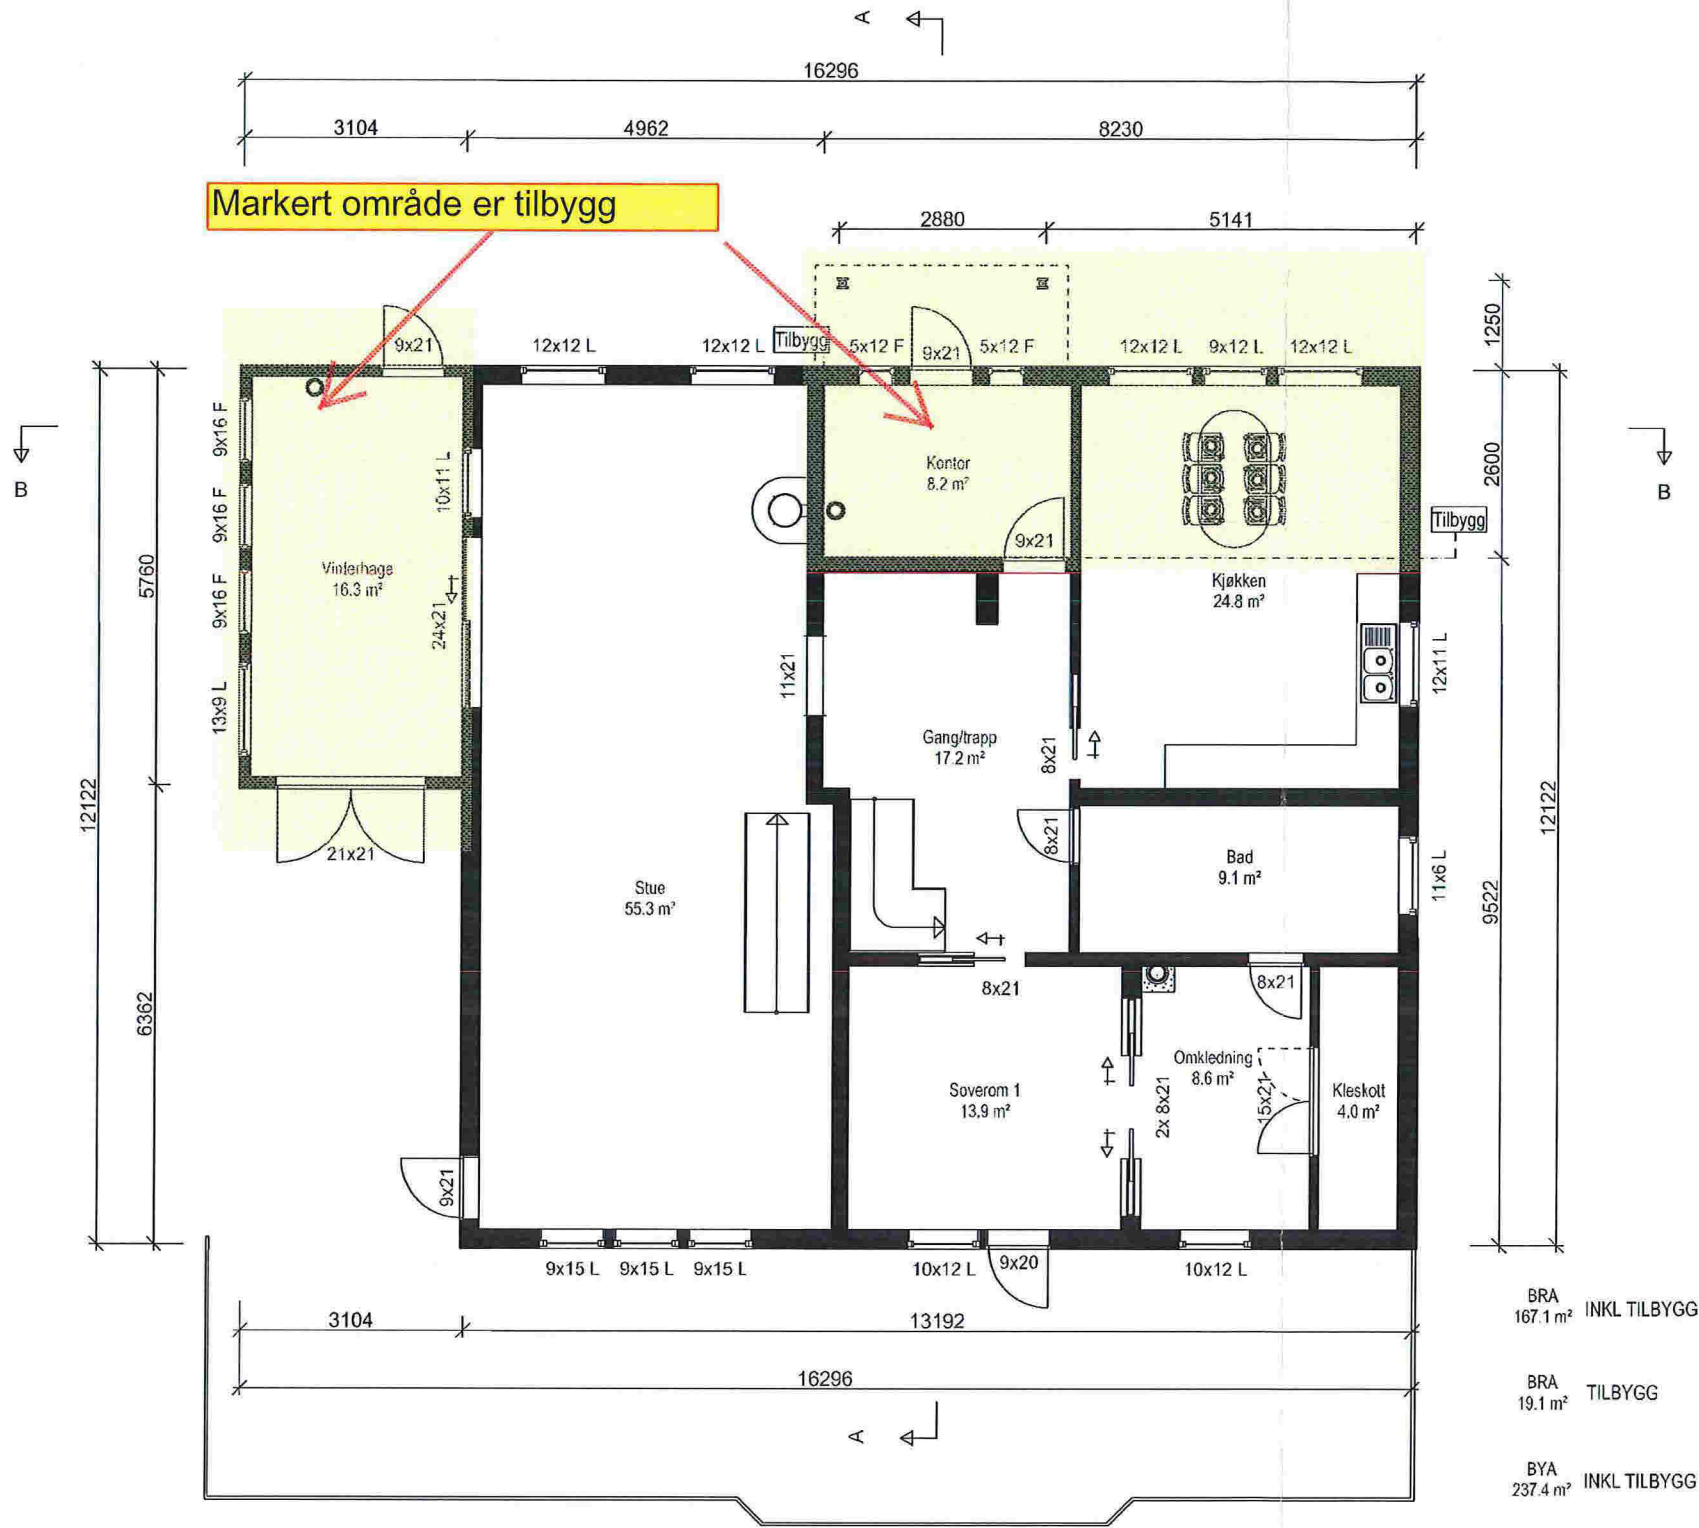

- BRA 167.1 m² INKL TILBYGG
- BRA 19.1 m² TILBYGG
- BYA 237.4 m² INKL TILBYGG



DDS-CAD

© Tegningen er beskyttet i.h.t. lov om opphavsrett.

Tiltakshaver: Torleif Johannesen

Byggeplass: Vardane 17

Kommune: Lindås

Gnr: 134 Bnr: 235 Mål: 1 : 100

PLAN 1


Dato: 11.11.2017

Tegn: _____

Prosjekt nr.: _____

Tegn.nr: 501

Torleif

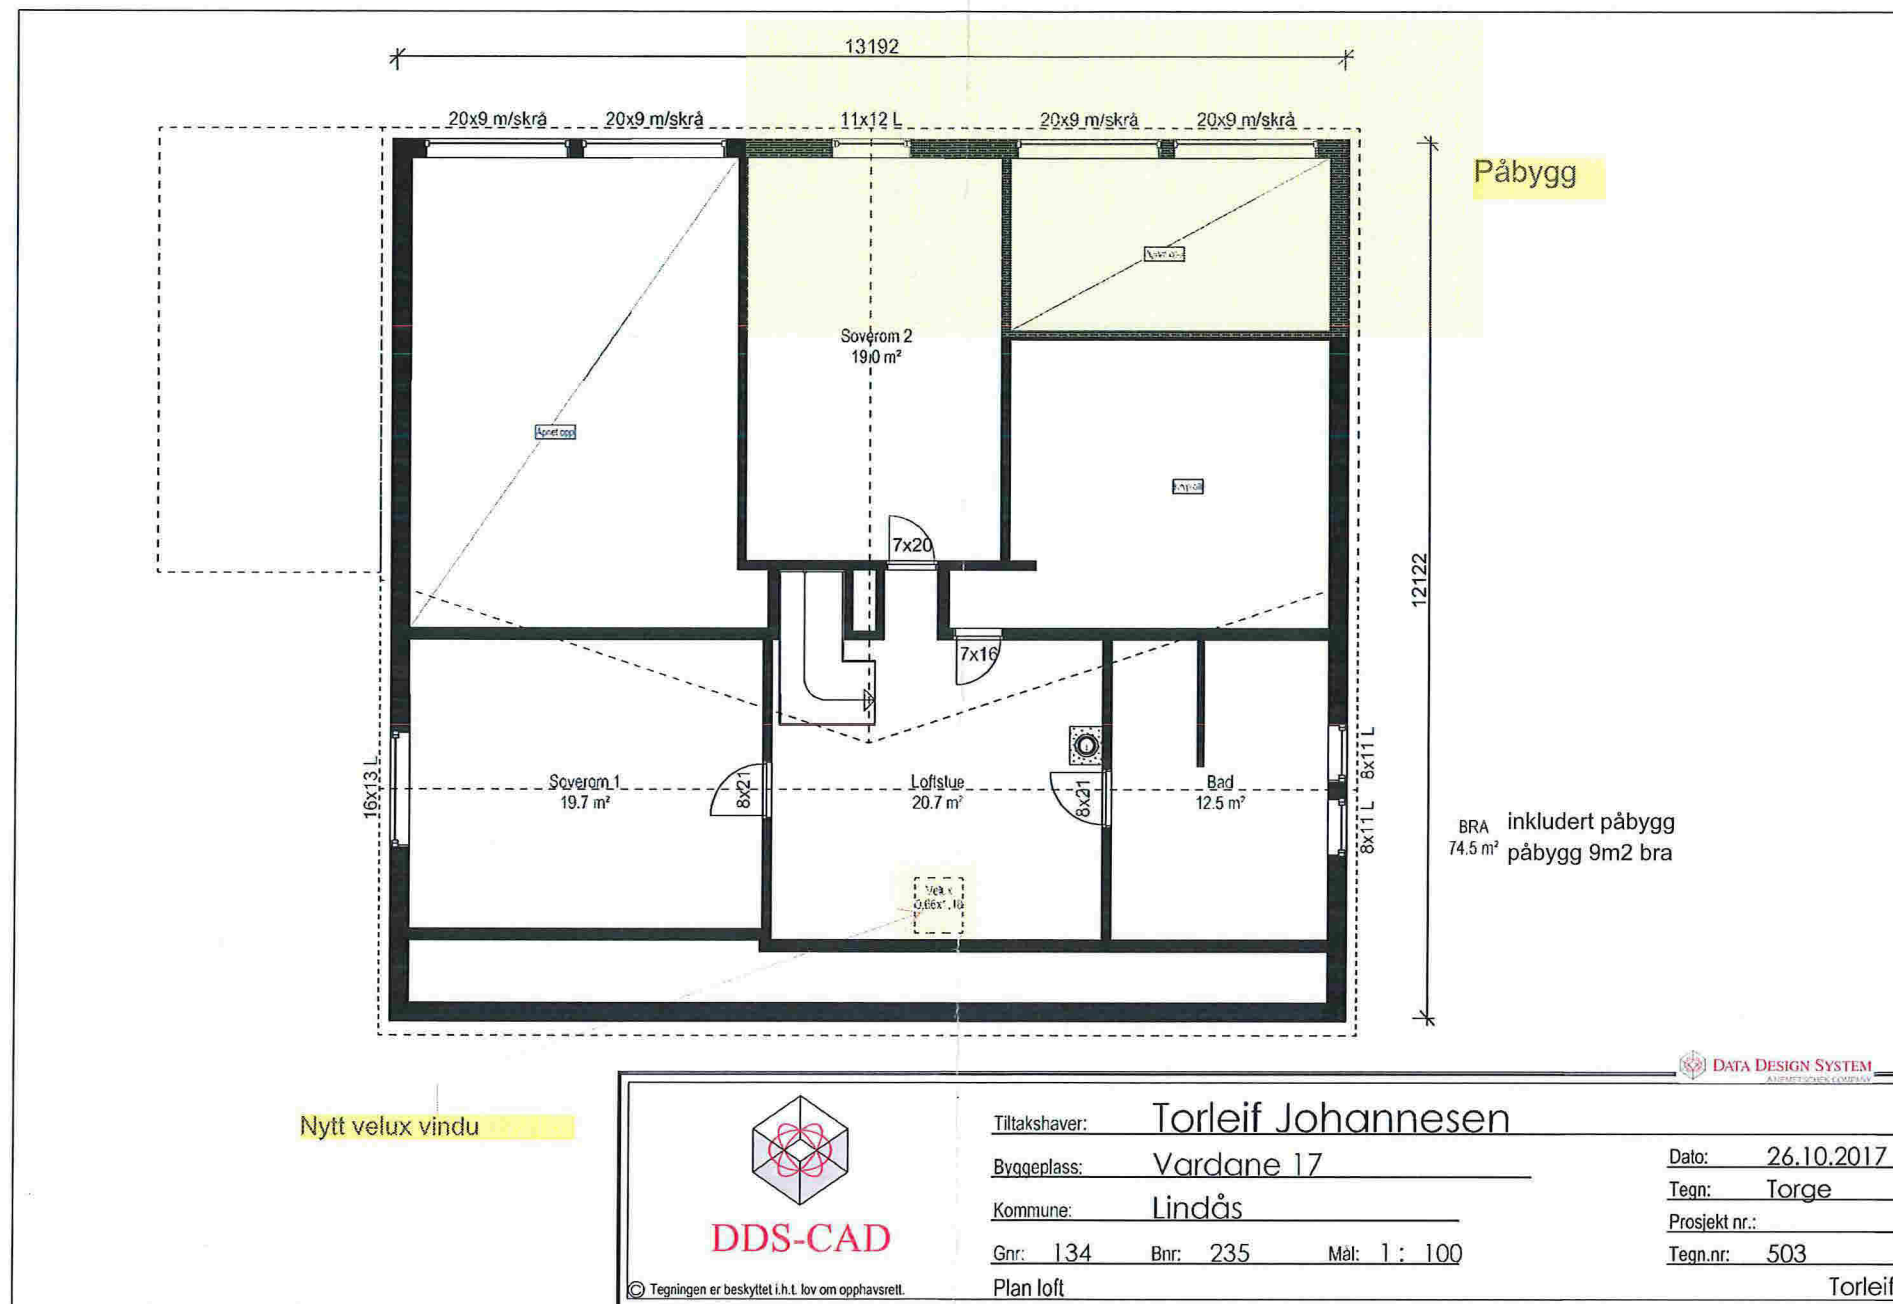

Nytt velux vindu

Påbygg

BRA inkludert påbygg
74.5 m² påbygg 9m2 bra




© Tegningen er beskyttet i.h.t. lov om opphavsrett.

Tiltakshaver: **Torleif Johannesen**
 Byggeplass: **Vardane 17**
 Kommune: **Lindås**
 Gnr: 134 Bnr: 235 Mål: 1 : 100
 Plan loft




Dato: 26.10.2017
 Tegner: Torge
 Prosjekt nr.:
 Tegnr.: 503
 Torleif

SNITT A-A

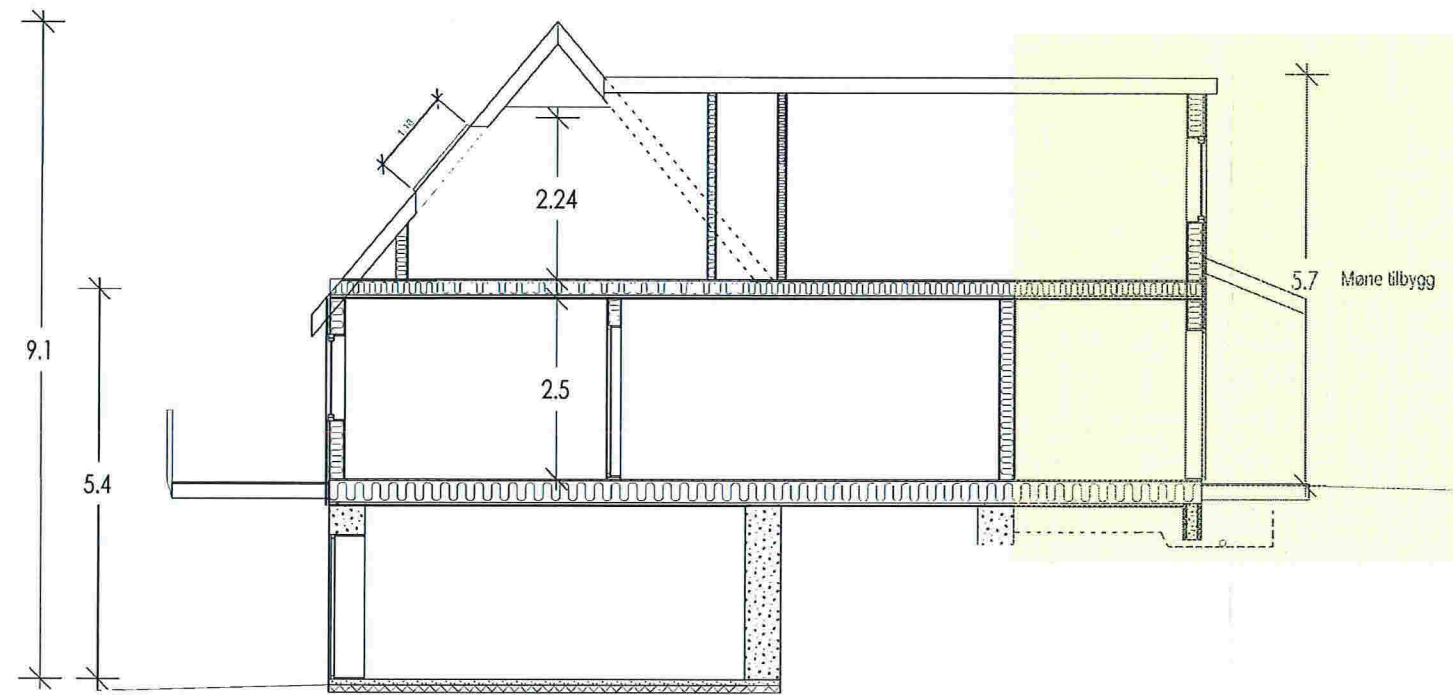

SNITT B-B

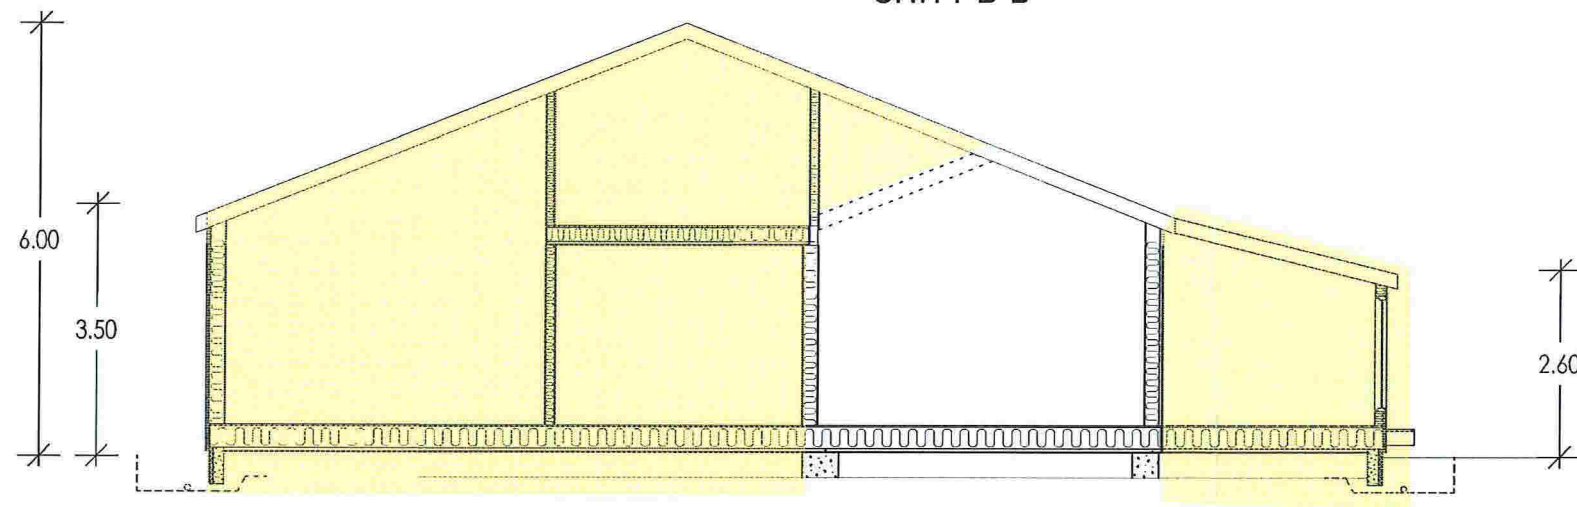

Tiltakshaver: Torleif Johannesen

Byggeplass: Vardane 17

Kommune: Lindås

Gnr: 134 Bnr: 235 Mål: 1 : 100

SNITT

Dato: 11.11.2017


Tegn: Torge

Prosjekt nr.:


Tegn.nr: 504

Torleif


Plan 1 etasje

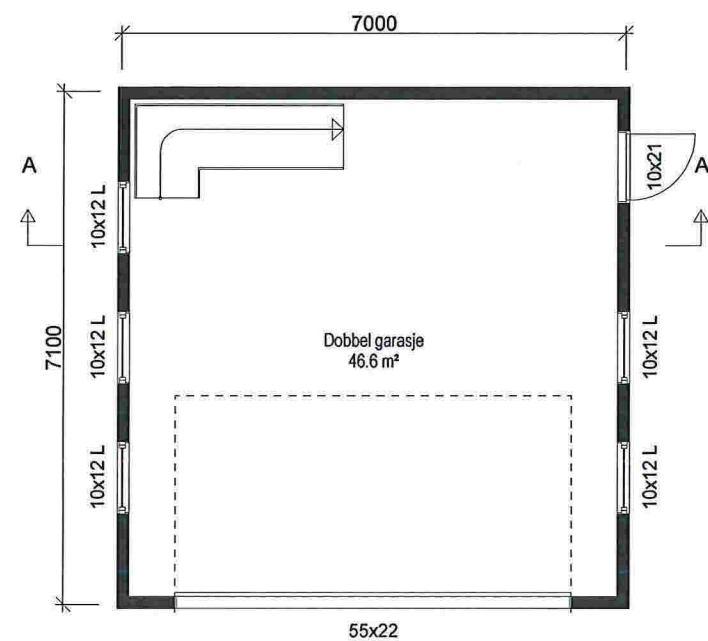


Plan loft

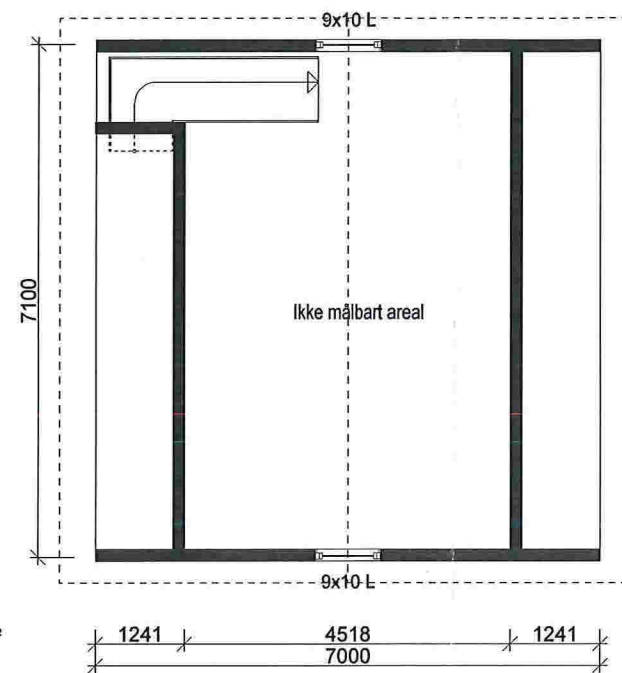


Snitt A-A

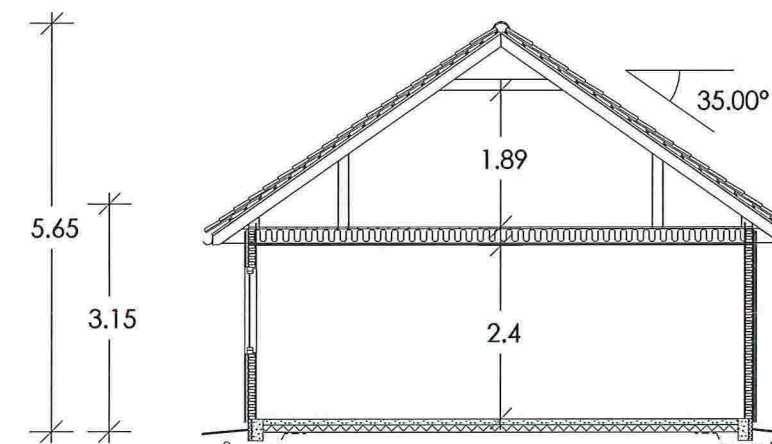


Fasade mot vest

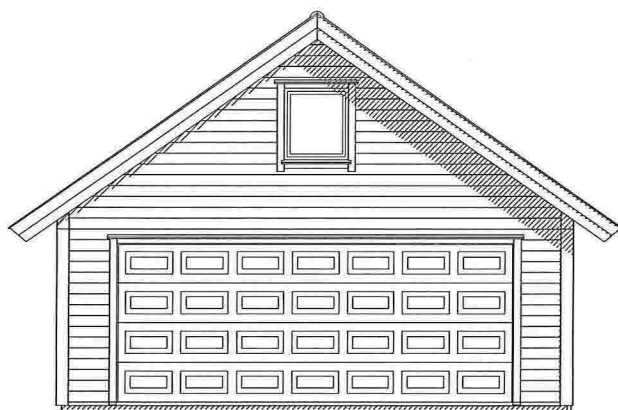


Fasade mot sør

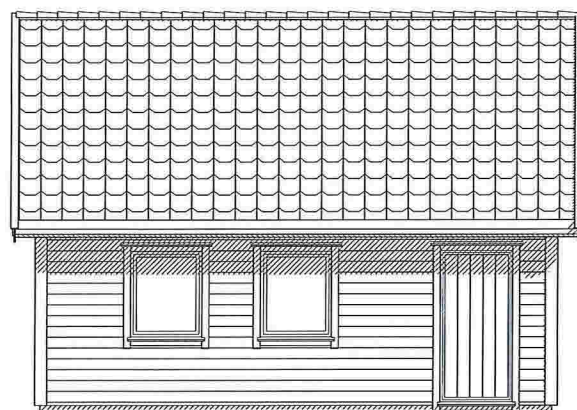

Fasade mot nord

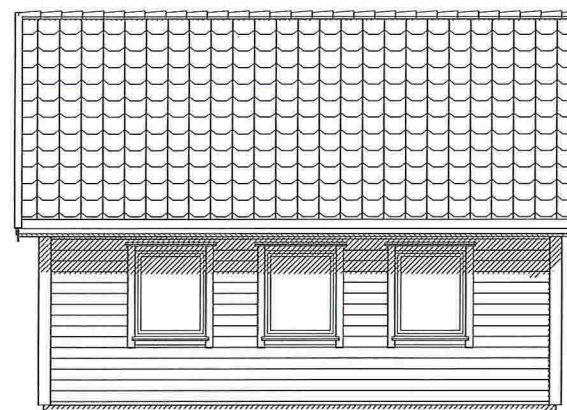

Fasade mot øst

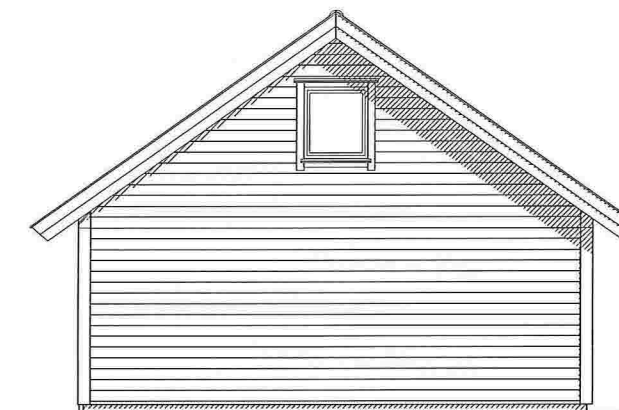

DATA DESIGN SYSTEM
A DESIGN COMPANY

	Tiltakshaver: Torleif Johannesen	Dato: 19.03.2018
	Byggeplass: Vardane 17	Tegn: _____
	Kommune: Lindås	Prosjekt nr.: _____
	Gnr: 134 Bnr: 235 Mål: 1 : 100	Tegn.nr.: 501
	Plan, snitt og fasader	Garasje torleif

© Tegningen er beskyttet i.h.t. lov om opphavsrett.