Prosjektnr.	Dato opprettet
2016256	06.02.2017
Type tegning	Revisjon nr.
Anneks	**-**

E-1

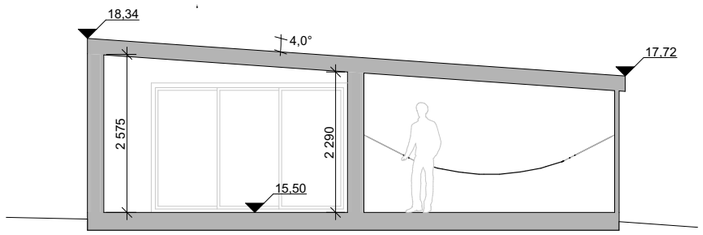

1:100 Snitt C

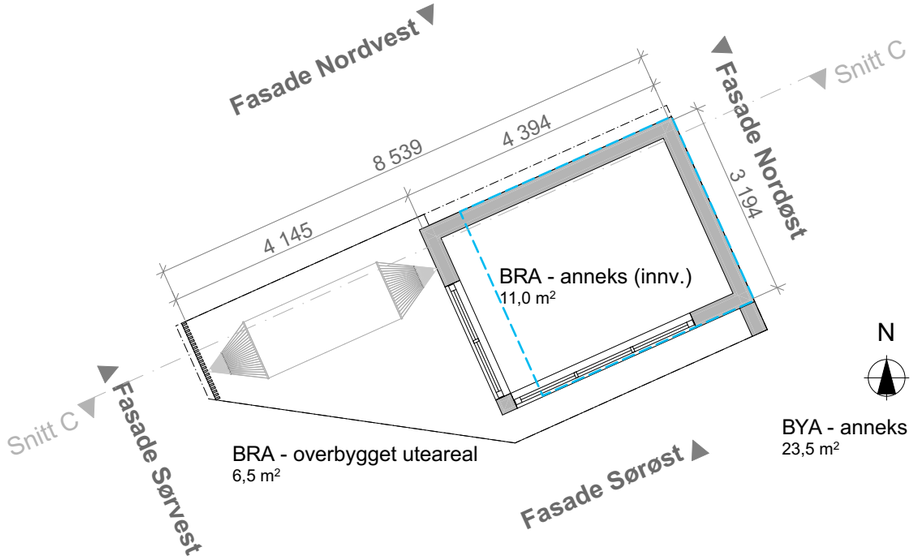

1:100 Anneks

Revisjoner

Rev	Beskrivelse	Dato	Sign

Fase
søknadstegninger

arkoconsult
ARKOCONSULT AS, Postboks 103, 5291 Valestrandsfossen
Tel.: 56390003 - Fax.: 56191130 - Mob.: 93241511
Mail: post@arkoconsult.no - Org.nr. 997 089 782 MVA

Tiltakshaver
Eirik Sørensen

Prosjekt
Brygge og anneks

Gnr/ Bnr 139/4
Lindås Kommune

Sign.
KFJ
Dato
15.03.2018

Kontroll
PKT
Dato
28.02.2018

Målestokk
1:100

Tegningsnr.:
79216256A20-3

Format
A3

Type tegning:
Anneks

BRA TOTALT med tiltak	BRA TOTALT eksisterende
99,7	89,2

I HENHOLD TIL LOVVERK ER DENNE TEGNINGEN ARKOCONSULT AS SIN EIENDOM. DENNE TEGNINGEN KAN IKKE BLI BRUKT, OFFENTLIGGJORT ELLER GIS VIDERE TIL TREDJEPART UTEN VÅRT SKRIFTLIGE SAMTYKKE. OVERTREDELSE AV DETTE KAN FØRE TIL SØKSMÅL. OBS! TEGNINGEN KAN PRINTES I FEIL SKALA. IKKE TA MÅL DIREKTE PÅ TEGNING. BRUK KUN OPPGITTE MÅL.

Prosjektnr.	Dato opprettet
2016256	06.02.2017
Type tegning	Revisjon nr.
Fasader anneks	**-**

E-2

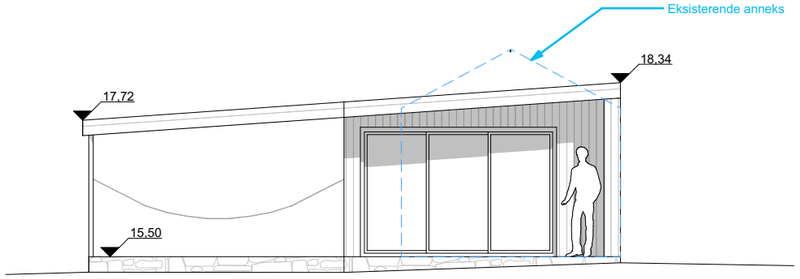

1:100 Fasade Sørøst

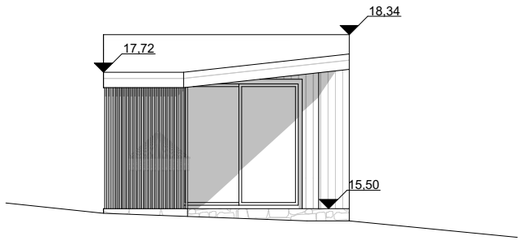

1:100 Fasade Sørvest

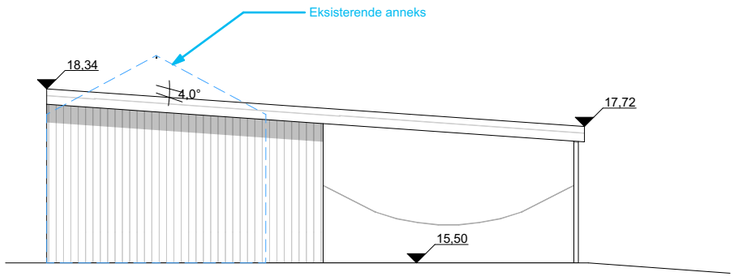

1:100 Fasade Nordvest

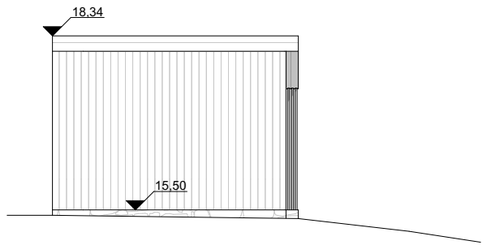

1:100 Fasade Nordøst

Revisjoner

Rev	Beskrivelse	Dato	Sign

Fase
søknadstegninger

ARKOCONSULT AS, Postboks 103, 5291 Valestrandsfossen
Tel.: 56390003 - Fax.: 56191130 - Mob.: 93241511
Mail: post@arkoconsult.no - Org.nr. 997 089 782 MVA

Tiltakshaver
Eirik Sørensen

Prosjekt
Brygge og anneks

Gnr/ Bnr 139/4
Lindås Kommune

Sign.
KFJ
Dato
15.03.2018

Kontroll
PKT
Dato
28.02.2018

Målestokk
1:100

Tegningsnr.:
79216256A40-3

Format
A3

Type tegning:
Fasader anneks

BRA TOTALT med tiltak
99,7

BRA TOTALT eksisterende
89,2

I HENHOLD TIL LOVVERK ER DENNE TEGNINGEN ARKOCONSULT AS SIN EIENDOM. DENNE TEGNINGEN KAN IKKE BLI BRUKT, OFFENTLIGGJORT ELLER GIS VIDERE TIL TREDJEPART UTEN VÅRT SKRIFTLIGE SAMTYKKE. OVERTREDELSE AV DETTE KAN FØRE TIL SØKSMÅL. OBS! TEGNINGEN KAN PRINTES I FEIL SKALA. IKKE TA MÅL DIREKTE PÅ TEGNING. BRUK KUN OPPGITTE MÅL.