


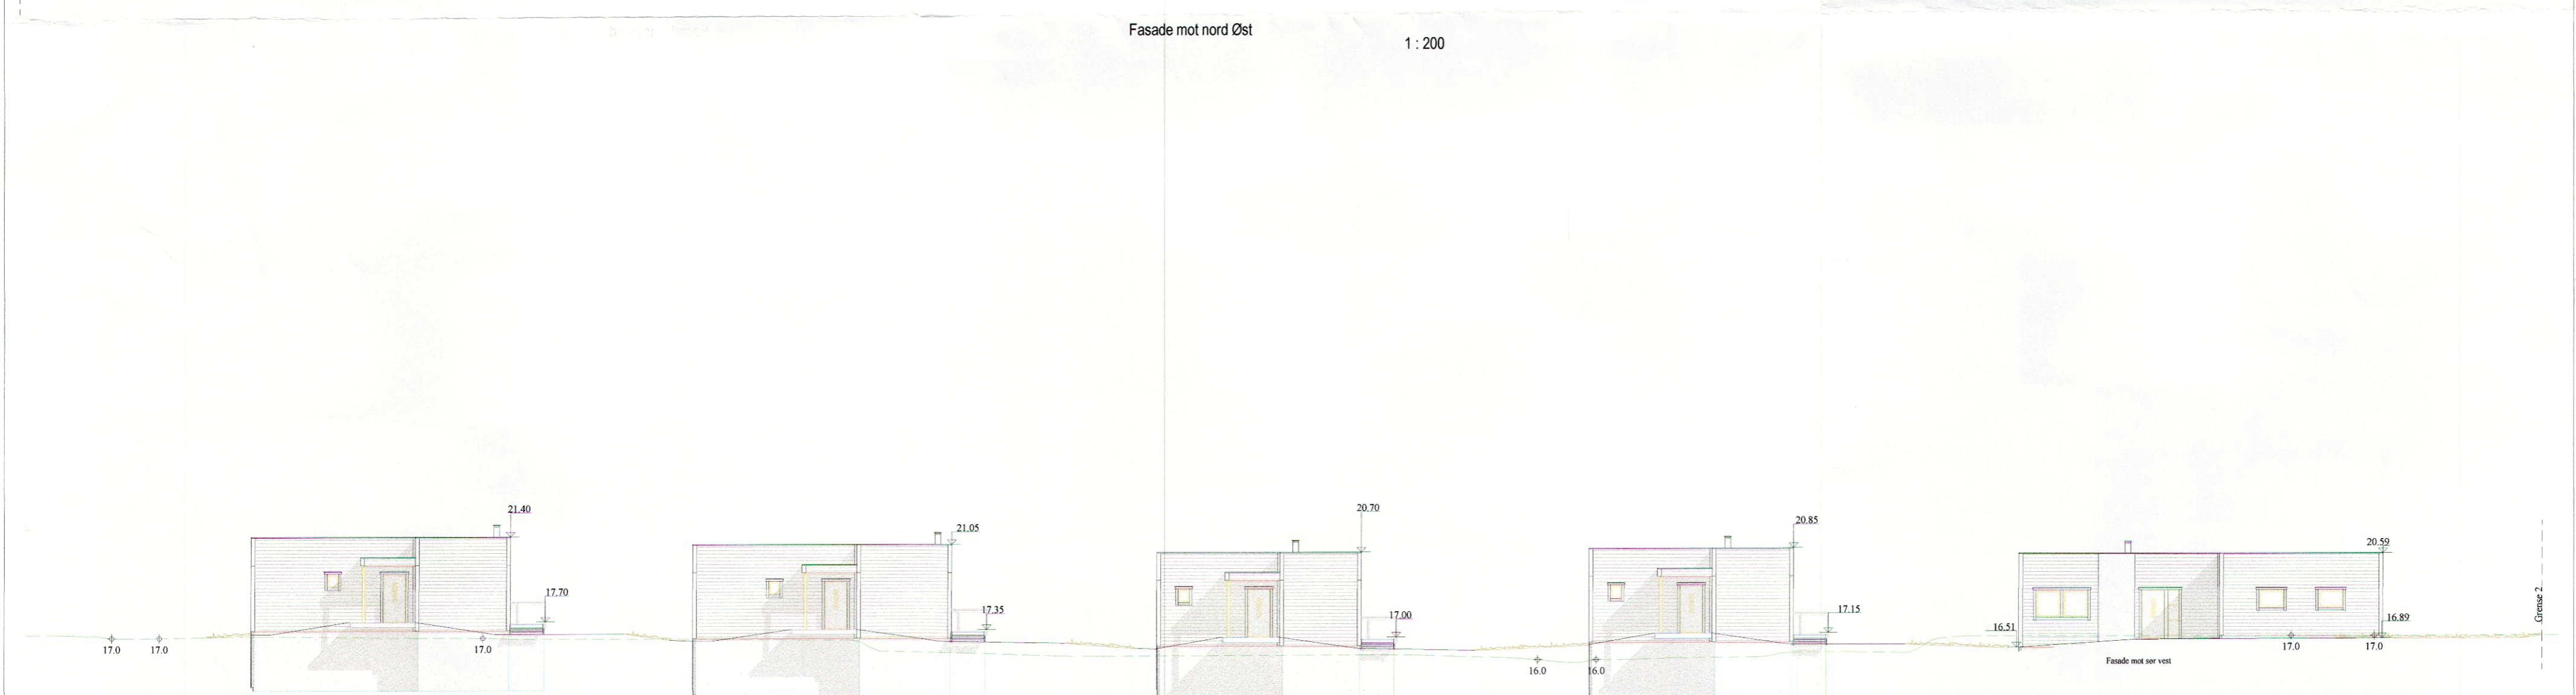

Fasade mot nord øst
1 : 200



Fasade mot sør øst
1 : 200

SP00547		Denne tegning tilhører Hedalm Anebyhus AS		og kan ikke benyttes uten skriftlig samtykke. A Innv. og utv. endr.		31.08.2017
Tilfaksnavn:	Fløssvika Utvikling AS	Målestokk	Tilbud nr.	17-0081	Dato:	04.12.2017
Byggeplass/(Gnr./Bnr):	Aksess (B1), Leknesvegen, 5915 Hjelmås	1 :	Prosj. nr.		Sign:	FBA
Hustype:	Utg.Aksess	Arknr.	506	Fasade 2 og 4 Alle hus	Tegn.nr.:	8498
					Rev.:	A

