


3D

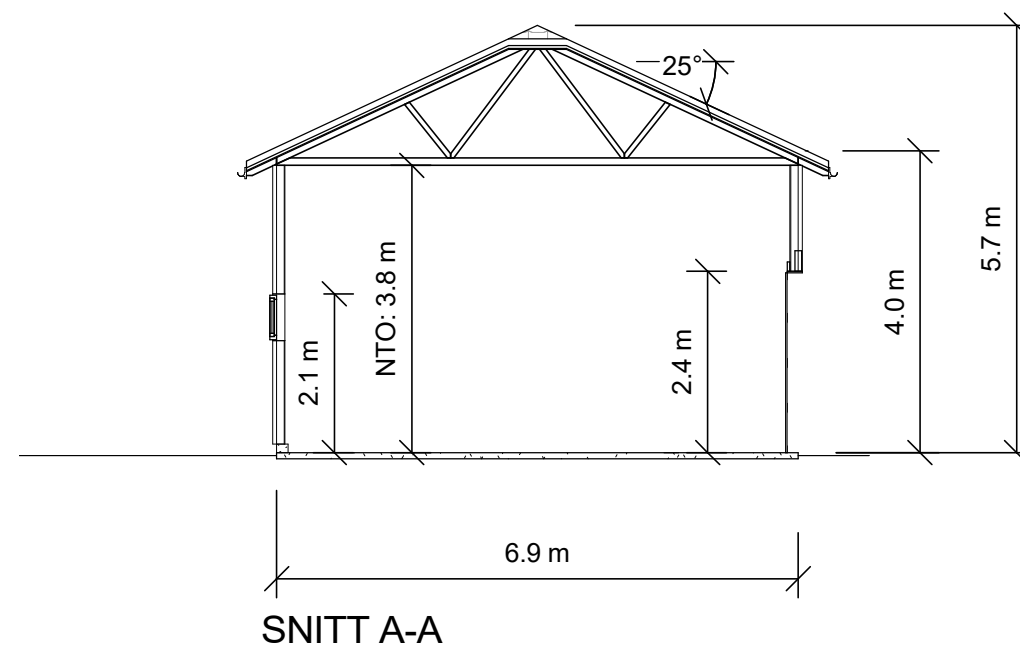

Areal BYA	
69.9 m <sup>2</sup>	

Areal BRA	
Beskrivelse:	Areal:
GARASJE	64.4 m <sup>2</sup>
64.4 m <sup>2</sup>	


Revisjon A ihht mail 28.08.17 EL

Revisjon B ihht mail 31.08.17 EL

Revisjon C 24.04.18 BYA EL



UTARBEIDET AV:	<b>Unikus</b>	Postboks 4104, Terminalveien 10, 8089 Bodo, tlf. 75 56 51 20, E-mail: post@unikus.no
TILTAKSHAVER:		G.nr/B.nr:
BYGGEPLASS:		KOMMUNE:

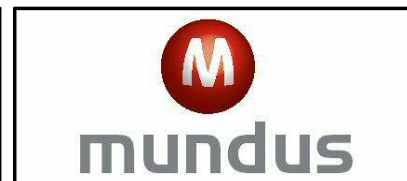

TEGN. INNHOLD:		MÅLESTOKK:	
Plan, snitt & fasader		1 : 100	
PROSJEKT:		PROSJEKT NR:	
<b>Garasje dobbel</b>		<b>170352</b>	
ARKITEKT:	DATO:	TEGN:	REV:
	28.08.17	EL	C
		TEGN.NR:	
		<b>09.01</b>	




FASADE 1



FASADE 2



FASADE 3

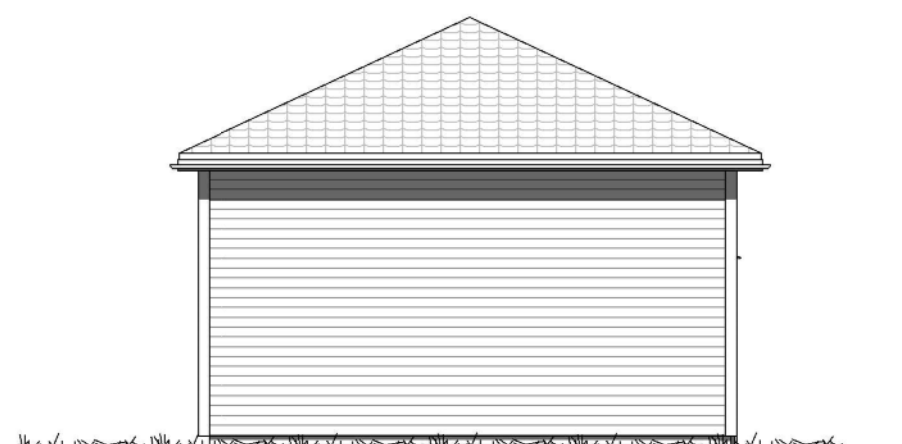


FASADE 4

Revisjon A ihht mail 28.08.17 EL

Revisjon B ihht mail 31.08.17 EL

Revisjon C 24.04.18 BYA EL

**REKNES BYGGJEVARER L.L**  
 Selvåg, 5986 Hosteland - avd. Isdalstø, 5914 Isdalstø  
 Tlf: 56 16 60 60 - fax: 56 16 60 61  
 FRÅ GRUNNMUR TIL FERDIG HUS

UTARBEIDET AV:  Postboks 4104, Terminalveien 10, 8089 Bodo, tlf. 75 56 51 20, E-mail: post@unikus.no

TILTAKSHAVER: G.nr/B.nr:

BYGGEPLASS: KOMMUNE:

TEGN, INNHOLD: <b>FASADER</b>		MÅLESTOKK: 1 : 100	
PROSJEKT: <b>Garasje dobbel</b>		PROSJEKT NR: <b>170352</b>	
ARKITEKT:	DATO: 28.08.17	TEGN: EL	REV: B
		TEGN.NR: <b>09.02</b>	