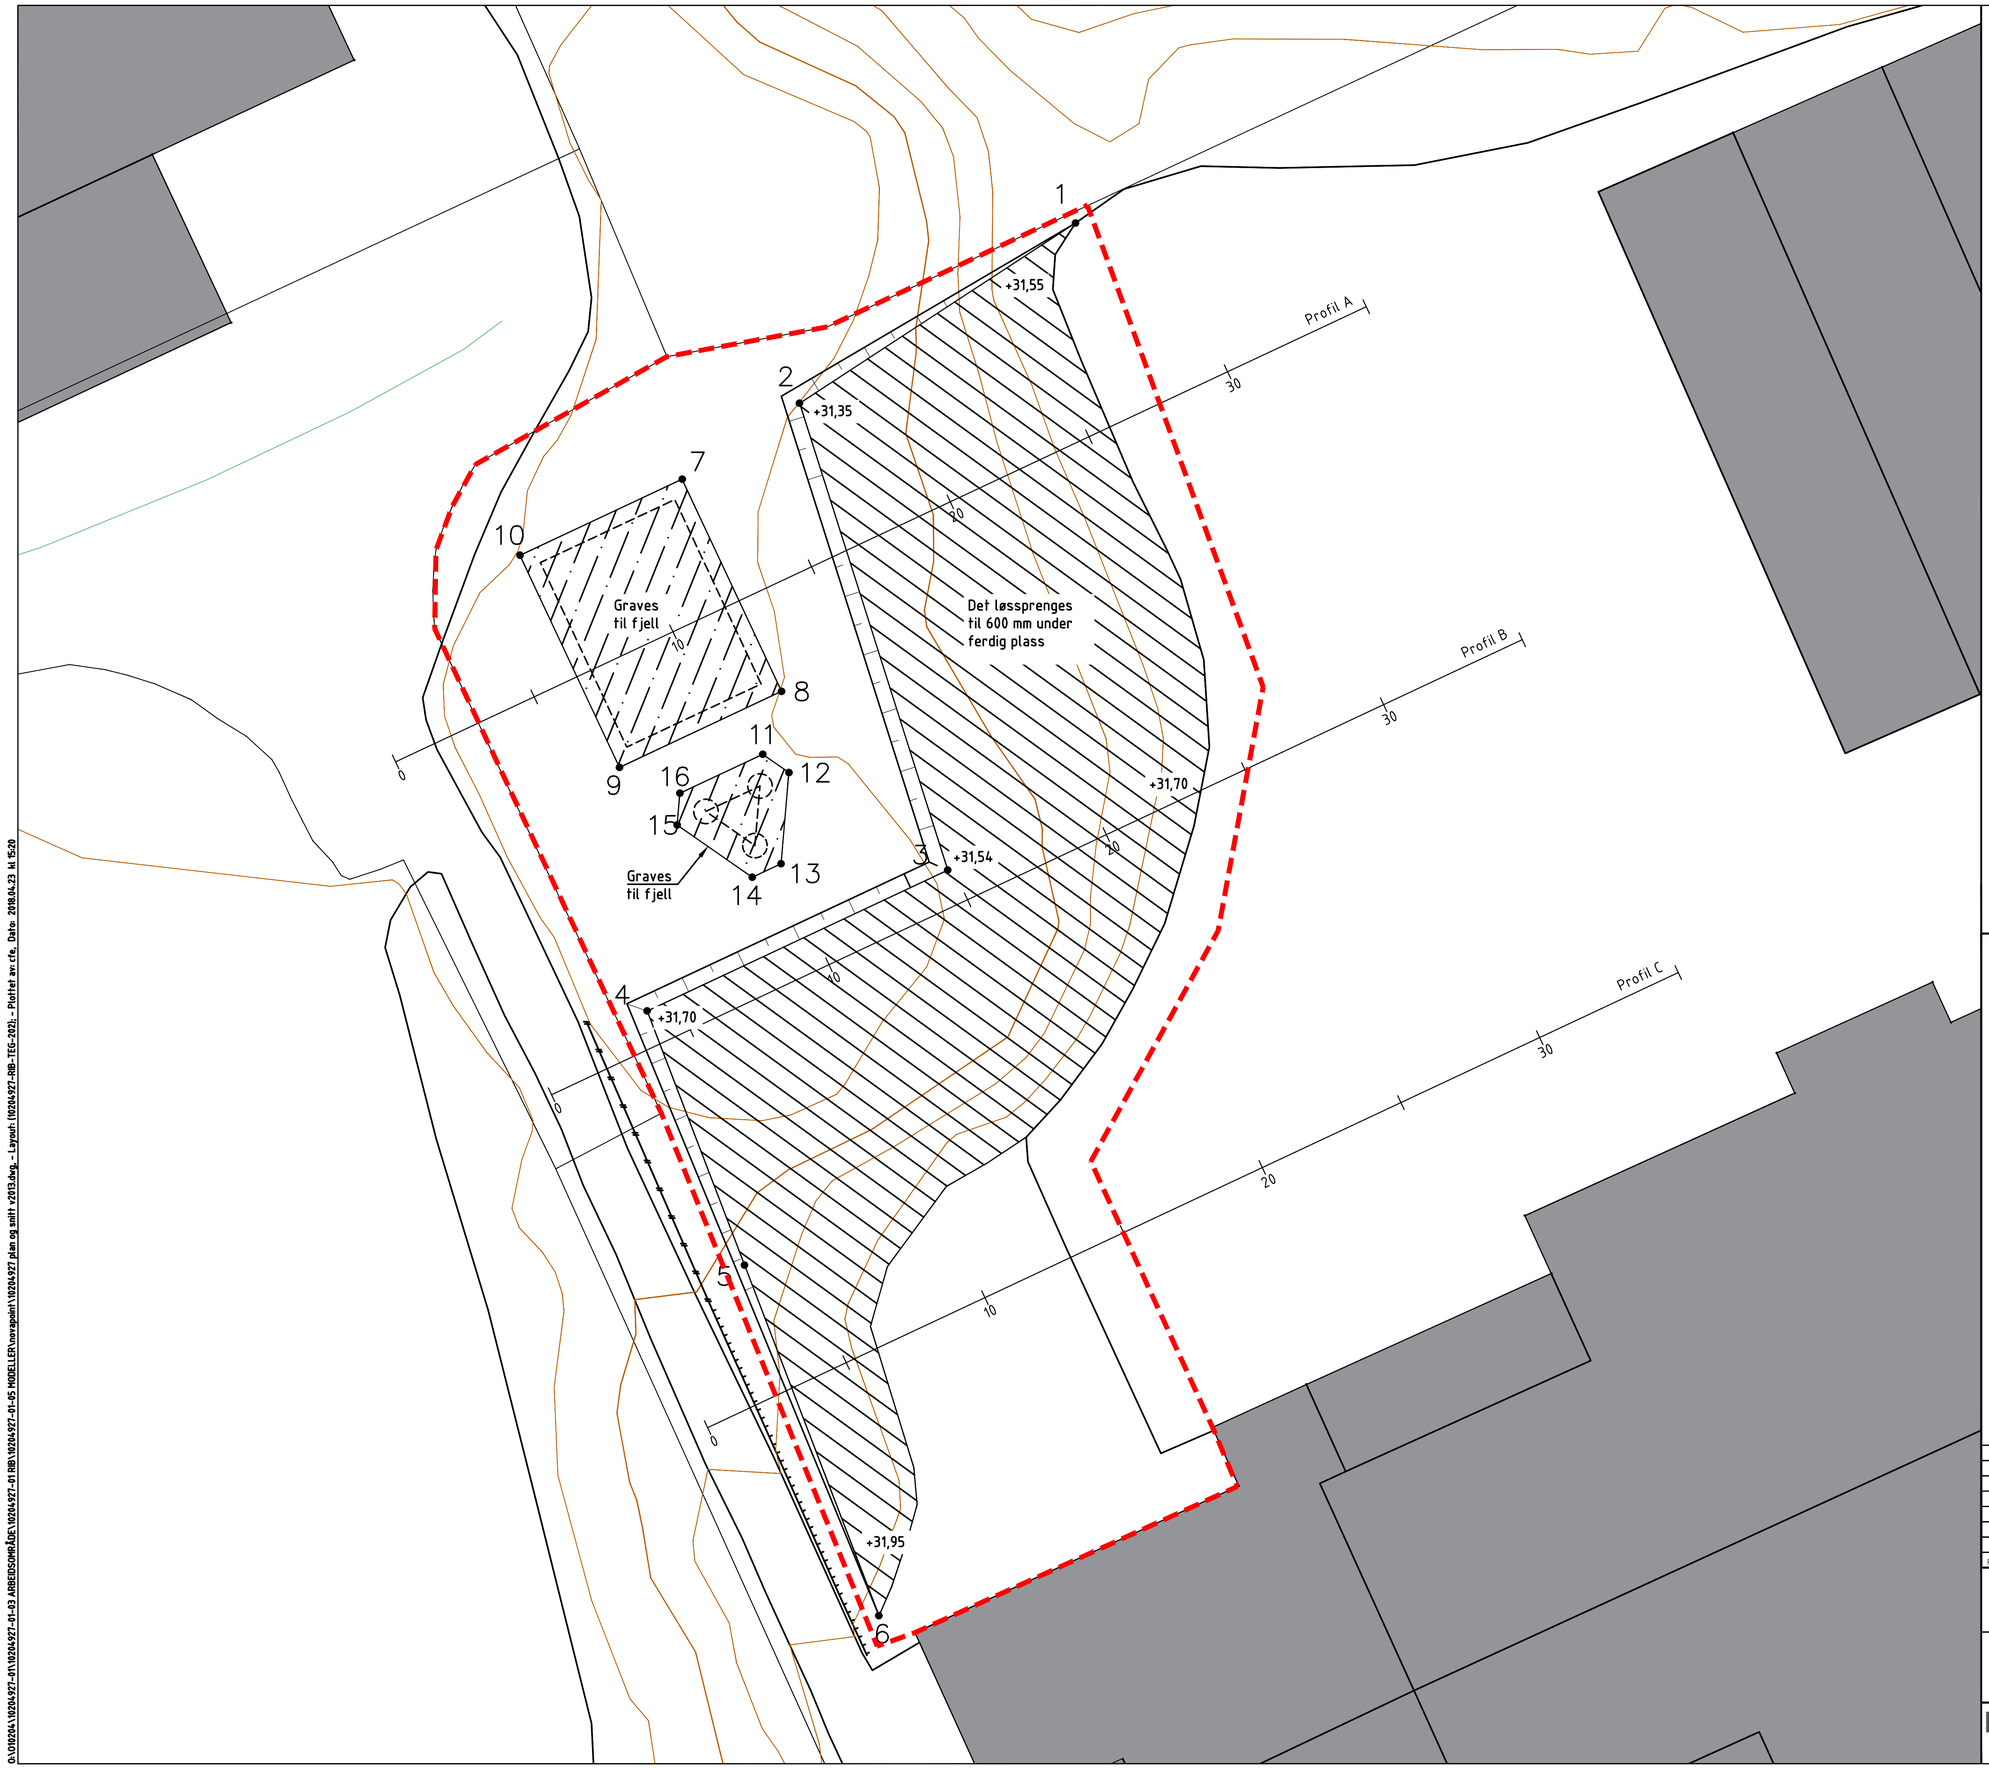

FORKLARING:

Sprengning

Graves til fjell

BESTEMMELSER:

HENVISNINGER:

- 10204927-RIB-TEG-201 - Fallplan
- 10204927-RIB-TEG-301 - Lengdeprofiler
- 10204927-RIB-KOF-001 - Koordinatliste sprengningsplan (kof-fil)

Rev.	Beskrivelse	Dato	Tegn.	Kontr.	Godkj.
A	Arbeidstegning	20.04.2018	CFE	MH	RB

Telenor Eiendom Holding AS
Knarvik Telestasjon

Fag: RIB | Format: A1

Dato: 20.04.2018

Grave- og sprengningsplan

Format/Målestokk: 1:100

Multiconsult
www.multiconsult.no

Status	Konstr./Tegnet	Kontrollert	Godkjent
Arbeidstegning	CFE	MH	RB

Oppdragsnr.	Tegningsnr.	Rev.
10204927	10204927-RIB-TEG-202	A

O:\O10204\10204927-01\10204927-01-03 ARBEIDSOMRÅDE\10204927-01 RIB\10204927-01-05 MODELLER\navgavin\10204927 plan og snitt v2013.dwg, - Layout: (10204927-RIB-TEG-202), - Plottet av: cfe, Date: 2018.04.23 kl 15:20