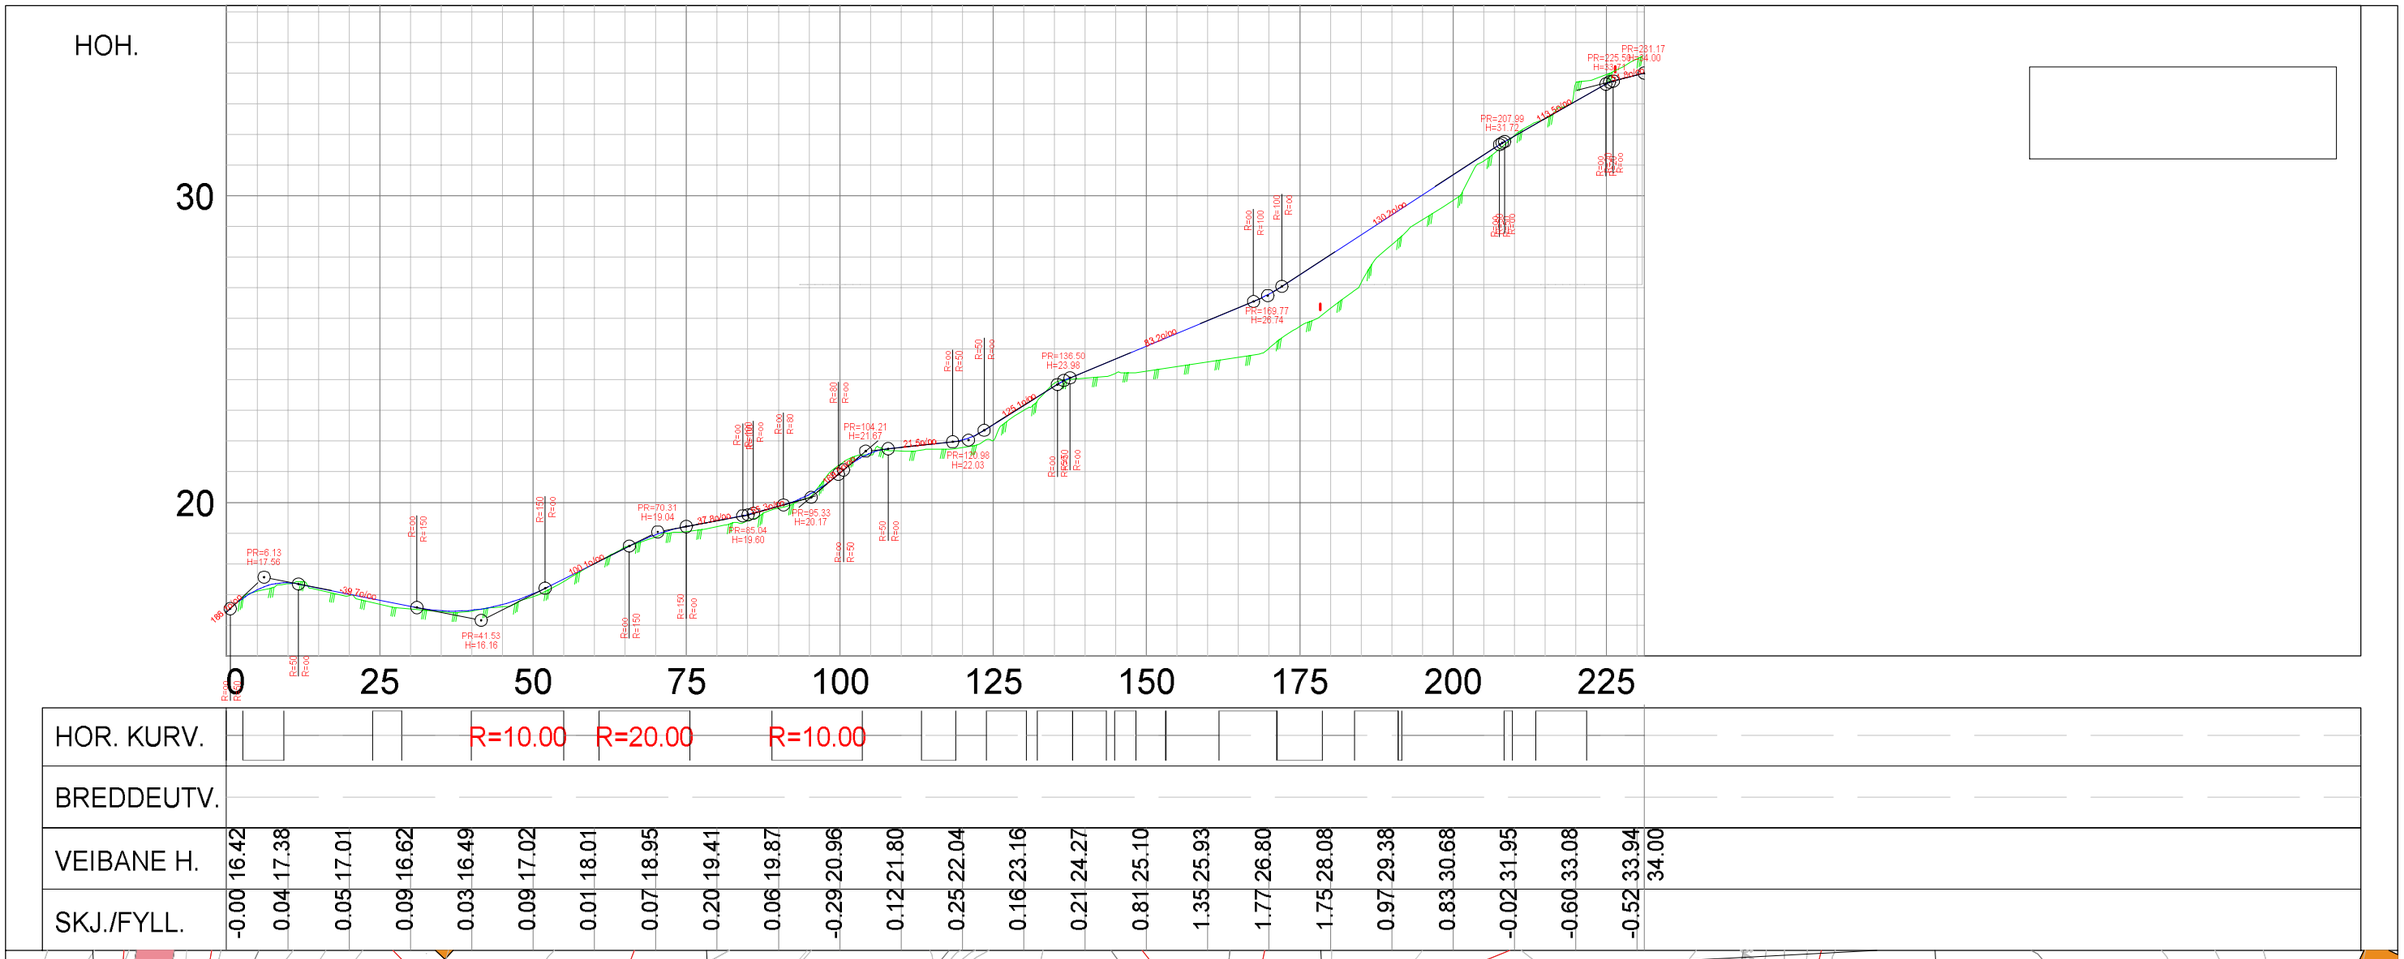

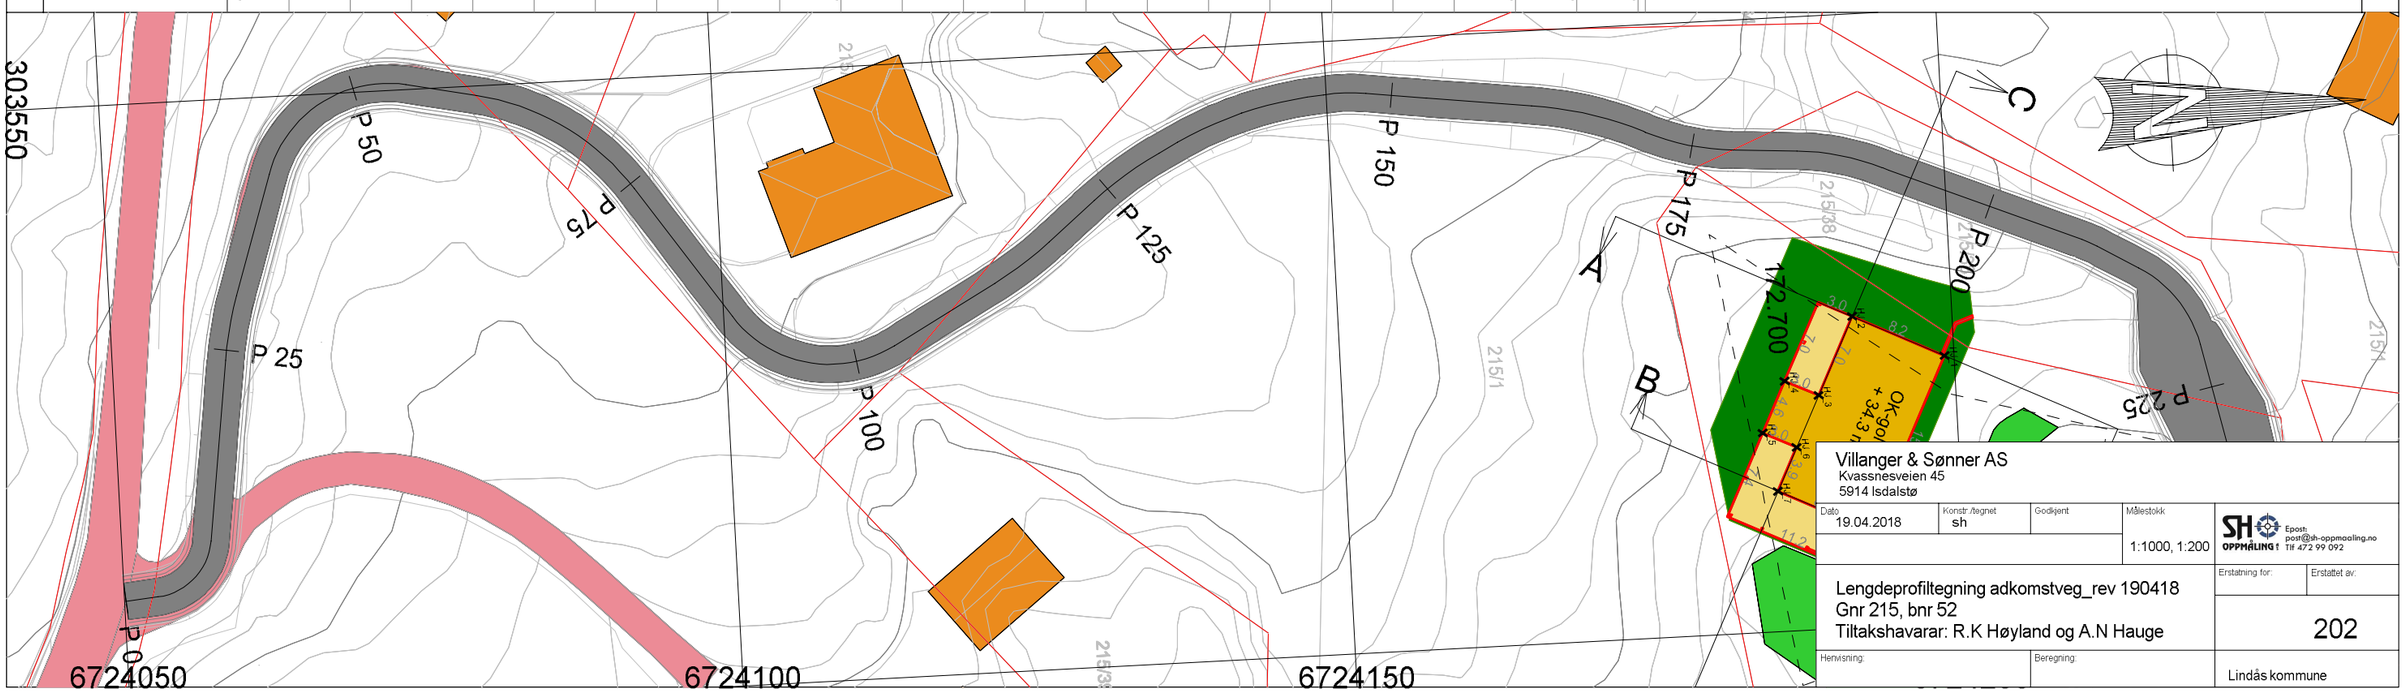

Villanger & Sønner AS
Kvassnesveien 45
5914 Isdalstø

Dato	Konstr./tegnet	Godkjent	Målestokk
19.04.2018	sh		1:1000, 1:200

SH OPPMÅLING — Epost: post@sh-oppmaaling.no Tlf 472 99 092

Erstatning for: | Erstattet av:

Lengdeprofiltegning adkomstveg_rev 190418
Gnr 215, bnr 52
Tiltakshavarar: R.K Høyland og A.N Hauge

202

Henvisning: | Beregning:

Lindås kommune