D-1

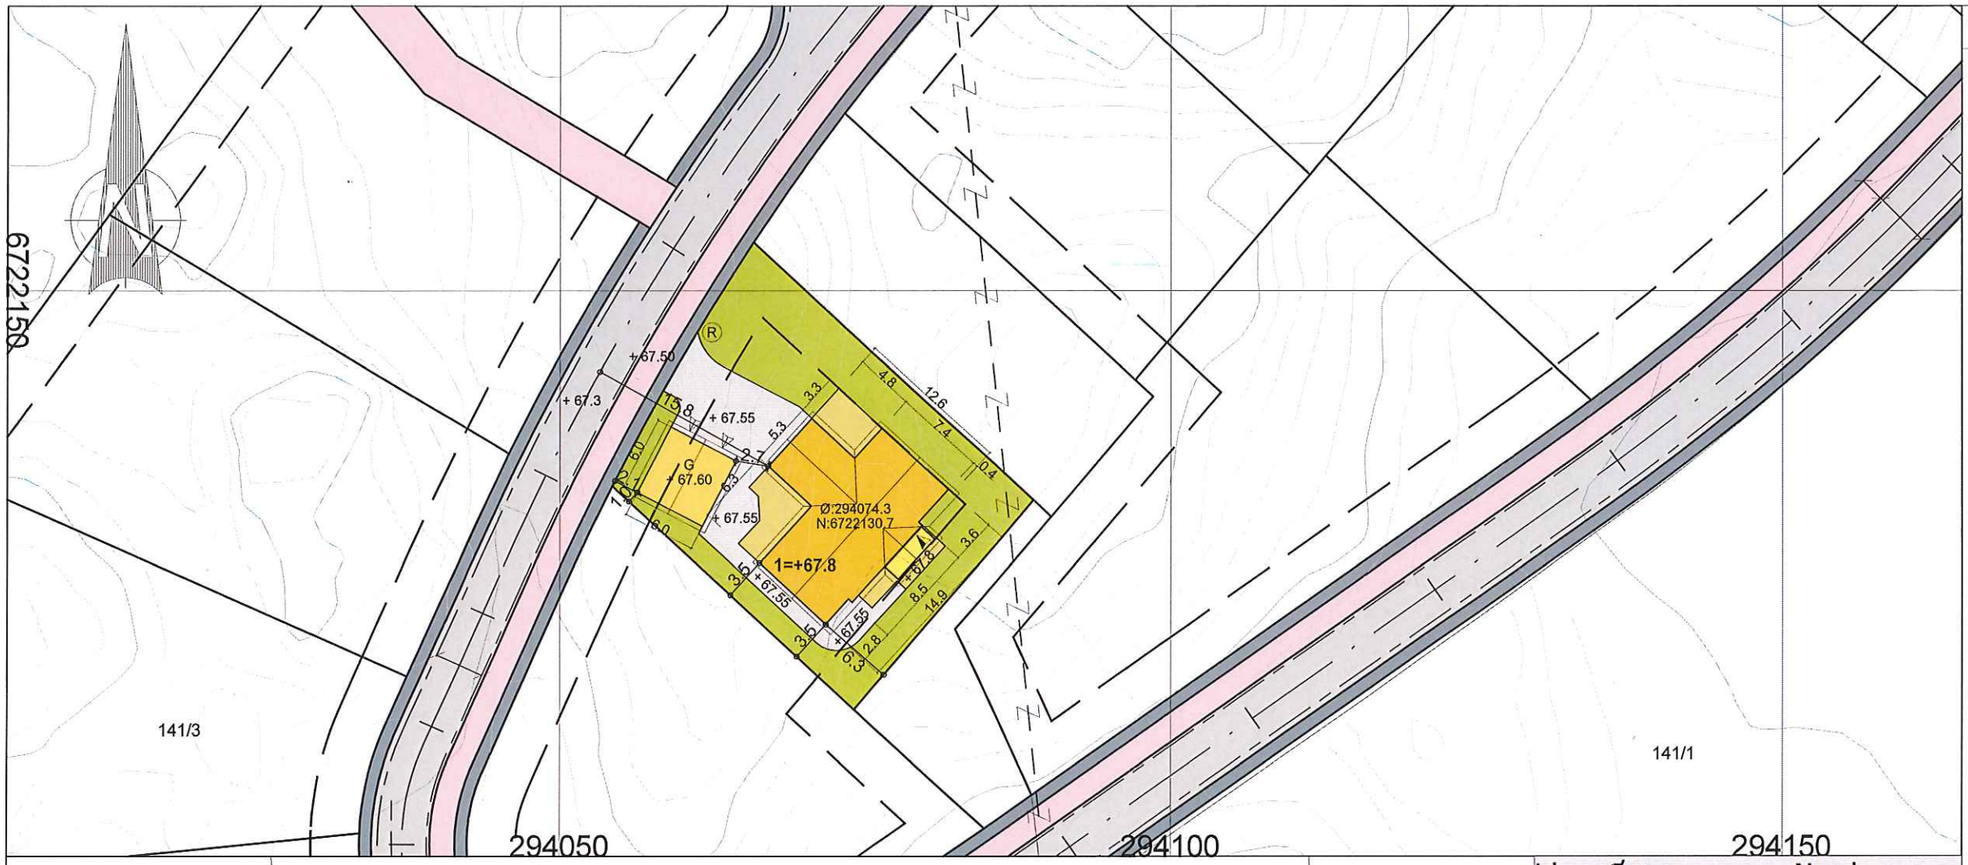

TEGNFORKLARING

Fargesymboler

- Fasadeliv utvendig kledning
- Åpent overbygget areal og Balkonger
- Terrasser på bakken
- Tomteareal/Grøntareal
- Gårdsplass og gangveier
- Fremtidig garasje
- Utvendig bindingsverk/upusset mur

Linjesymbol

- Måle- og avstandslinje

Punktsymbol

- Senterpunkt tiltak
- Hovedinngang
- Garasje innkjøring
- (R) Renovasjon

0 5m 10m 15m 20m

Id	Øst	Nord
1	294071,80	6722122,90
2	294073,99	6722124,70
3	294079,66	6722130,89
4	294081,80	6722133,81
5	294076,42	6722138,74
6	294070,65	6722139,55
7	294067,14	6722135,72
8	294066,42	6722127,83

Koordinatsystem: EUREF 89 UTM 32
Høydesystem: NN2000
Uttaksdato basiskart: 08.03.2018

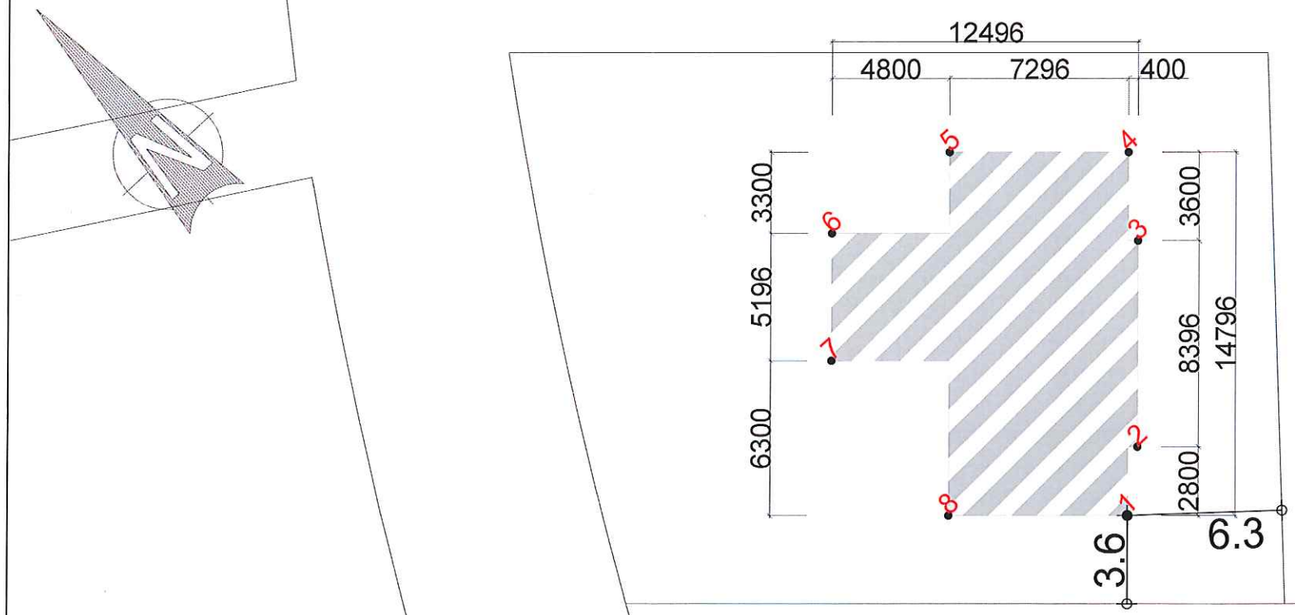

MÅLESTOKK 1:250

Revisjonsbeskrivelse:

Prosjekt:

Prosjekteringsfase:
Byggemelding

Arkitekt:

BoligPartner

Tiltakshaver:
Atila Gyorffi
Maria Gyorffi

Byggeplass:
Erstadvegen BE 2
5911 Alversund

Gnr./Bnr./Kommune:
141 73 Lindås

Type tegning:
SITUASJONSPLAN/STIKNINGSPLAN

Prosjekt-/saksnummer:	Tegning nummer:	Rev:	Målestokk:
18179	550		1:500

Ekstern ref.: P2380025

LEITE HOWDEN
ARKITEKT OG INGENIØRKONTOR
VISTENESGT. 12 - 6003 ÅLESUND - TLF:70102220 - FAX: 70102223 - post@lhgh.no

Tegning dato:	Kontroll dato:
13.03.18	
Signatur:	Signatur:
EAB	

Denne tegning er beskyttet etter lov om åndsverk av 12.05.1961 og må ikke benyttes uten skriftlig samtykke. ©