

Møne- og gesimshøyde er basert på at det er 150 mm avstand fra uk. kledning til terreng. Dette forutsetter fast dekke inntil husvegg.




Beregninger i hht NS3940

Arealer (m ²)	BRA
Hovedplan	122.4
Tilleggsareal utvendig	5.8
Bruksareal bolig	122
Totalt bruksareal	128

Bebygd areal bolig (BYA) 146

Areal av primærom (P-rom) 118

Forutsetter etablering av 5m² tilgjengelig utvendig sportsbod.

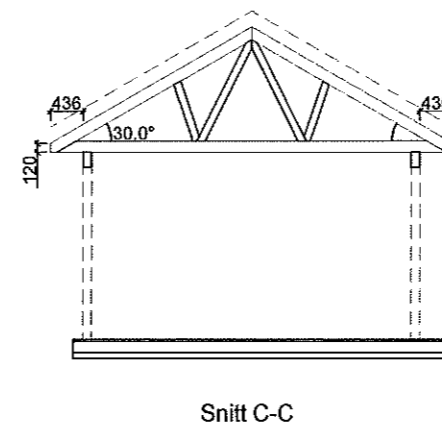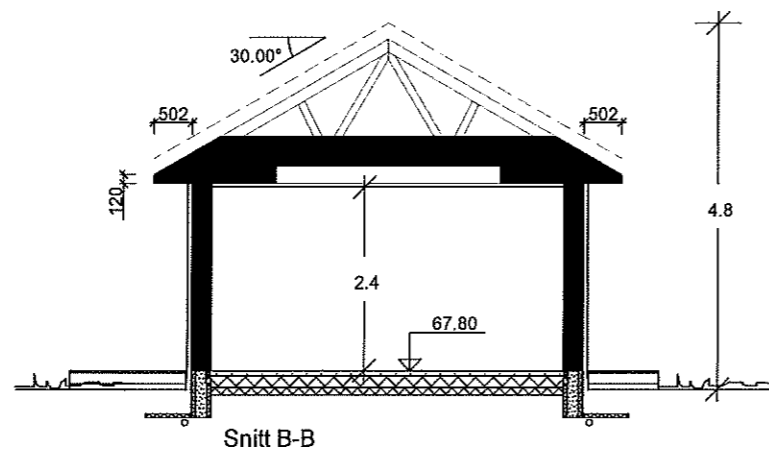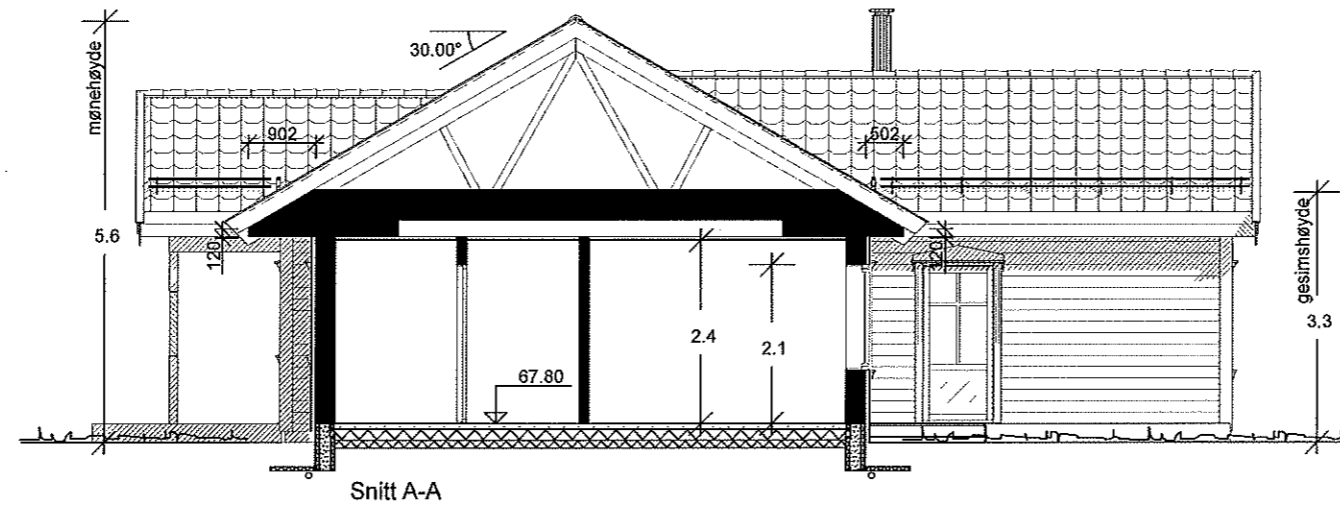

"Nostalgi"
BORGHEIM spes.

Flyttet inntak ventilasjon 14.03.18 EAB A

SNITT OG AREALER

Bolig Partner 18179
LEITE & HOWDEN

Denne tegning tilhører Bolig Partner AS og kan ikke benyttes uten skriftlig samtykke

Tiltakshaver :

Maria Gyorffi
Atila Gyorffi

Byggeplass :

Erstadvegen BE 2, 5911 Alversund


Gnr: 141
Bnr: 73
Fnr:

MÅL 1 : 100

Dato 13.03.18 Sign.EAB

Pnr.:P2380085

Tegnings Nr.
— 501 A

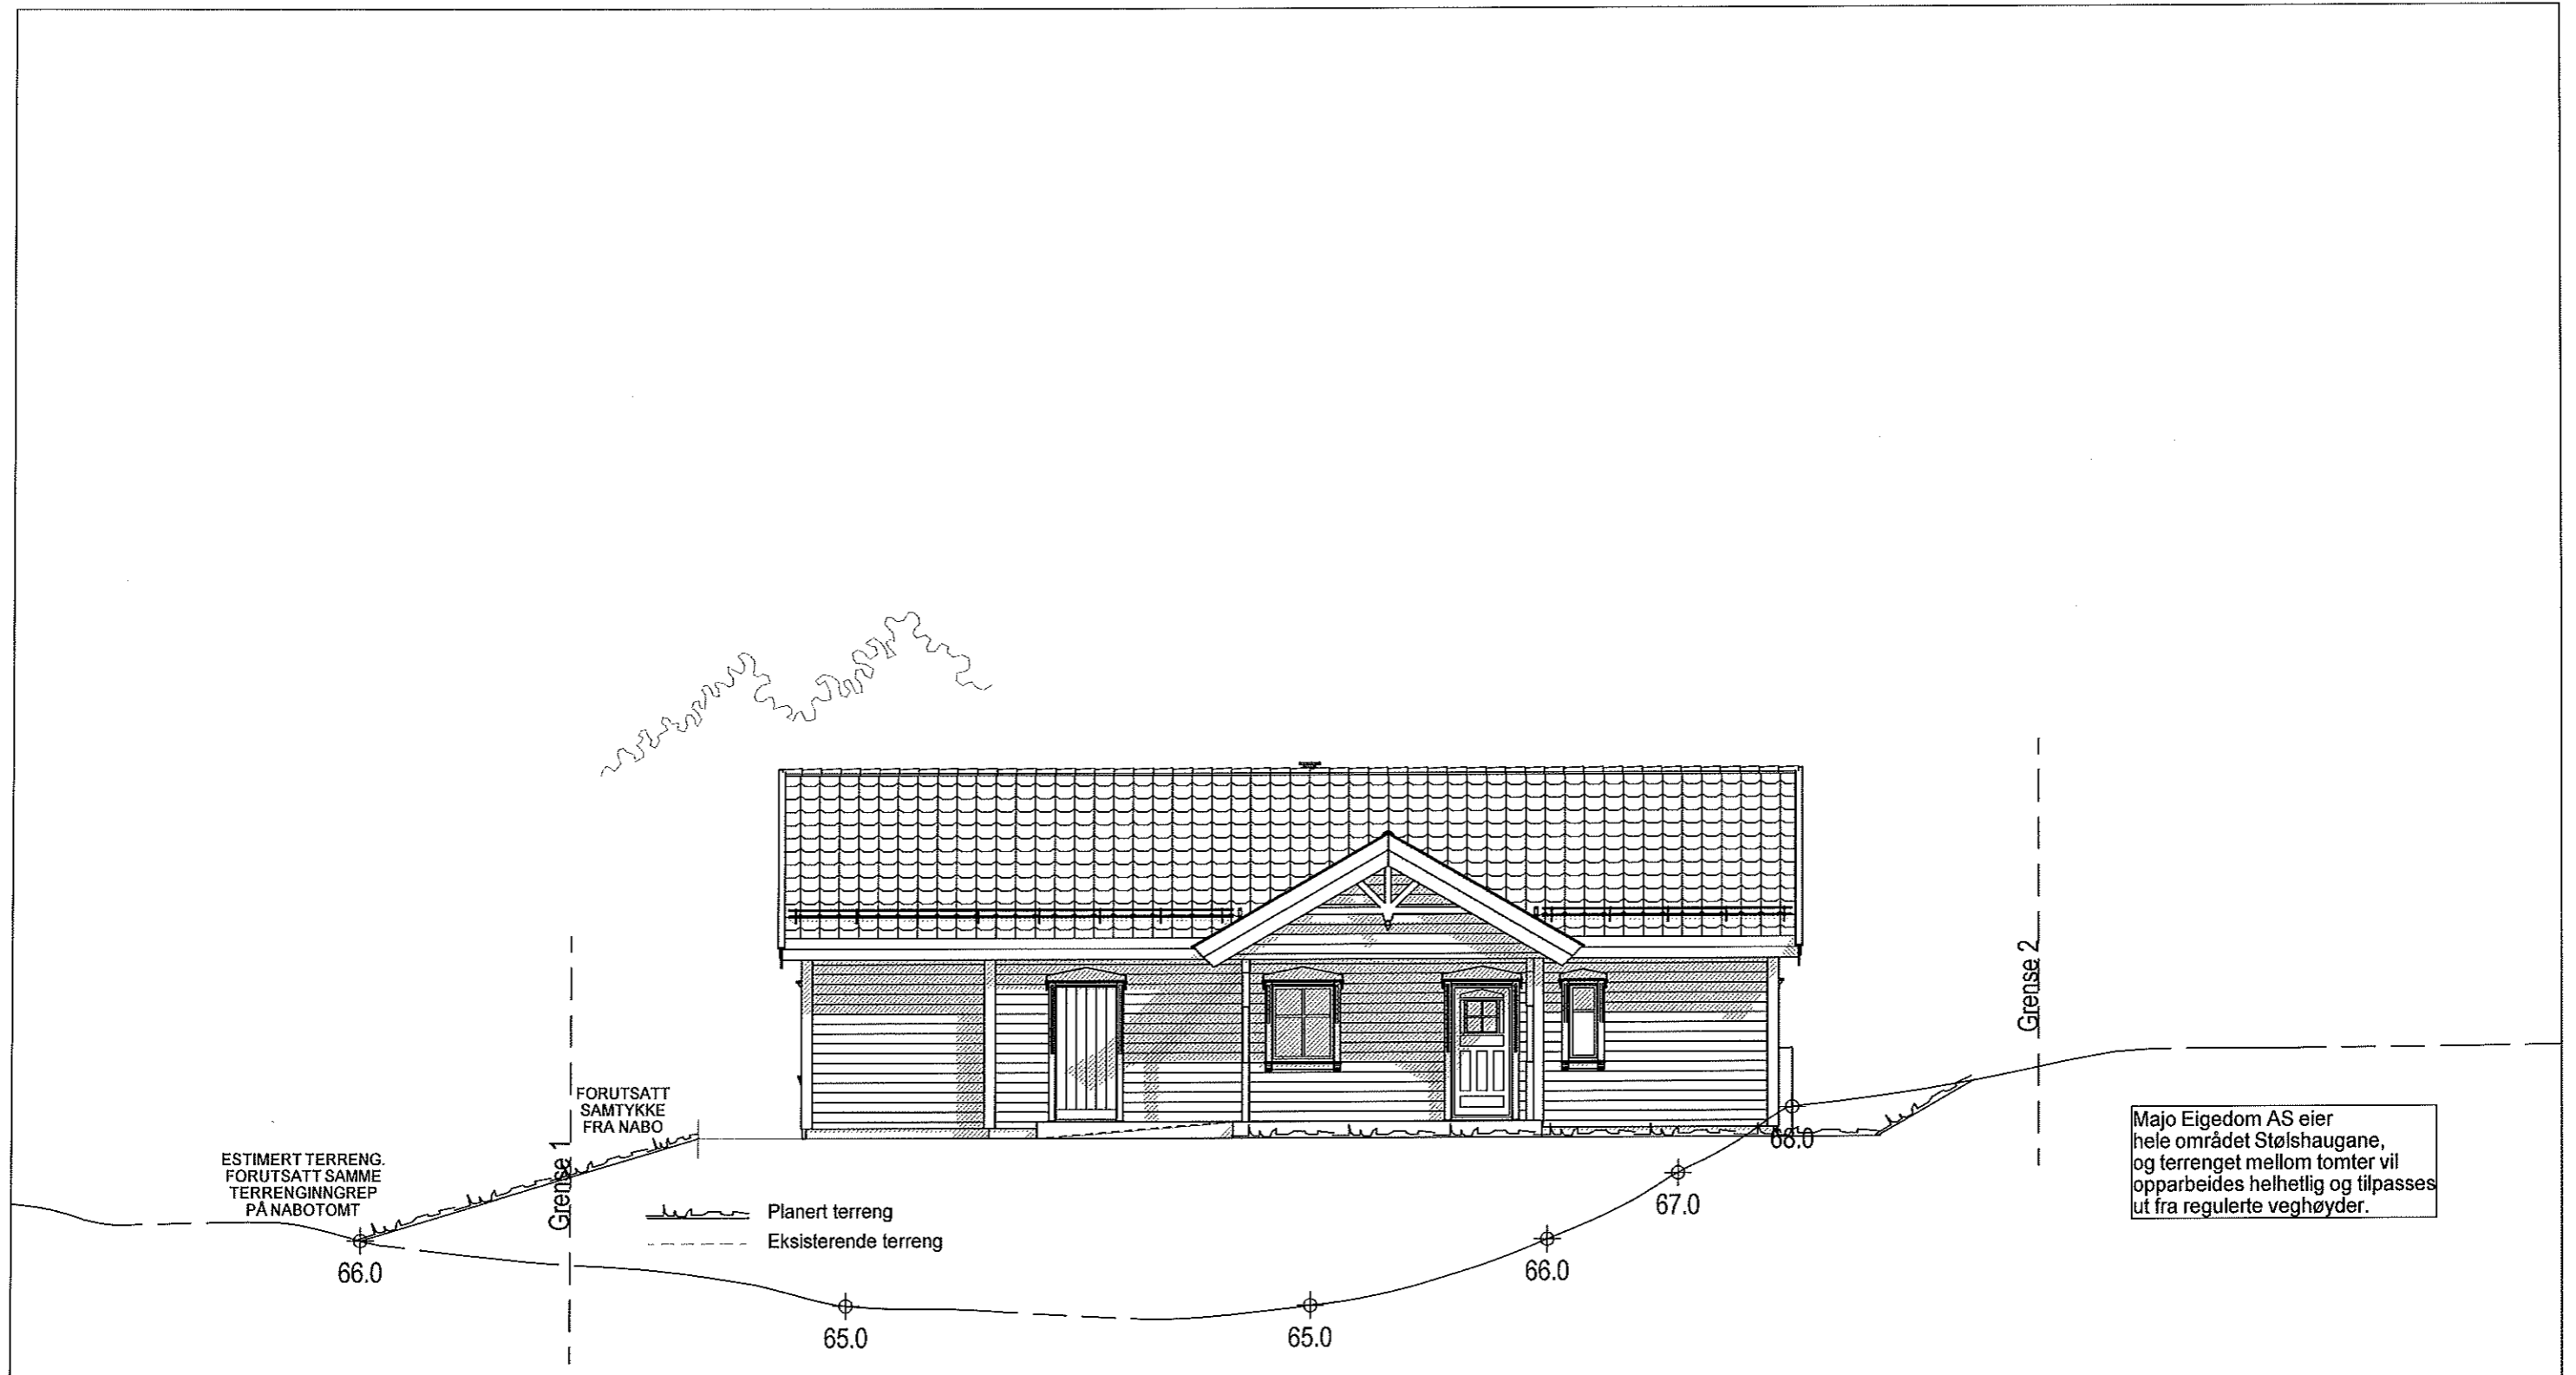

ESTIMERT TERRENG.
FORUTSATT SAMME
TERRENGINNGREP
PÅ NABOTOMT


FORUTSATT
SAMTYKKE
FRA NABO


— Planert terreng
- - - Eksisterende terreng

Majo Eigedom AS eier
hele området Stølshaugane,
og terrenget mellom tomter vil
opparbeides helhettlig og tilpasses
ut fra regulerte veghøyder.

"Nostalgj"
BORGHEIM spes.

Flyttet inntak ventilasjon 14.03.18 EAB A

FASADE SØRØST		Tiltakshaver :		MÅL 1 : 100
 18179 LEITE & HOWDEN <small>ARKITEKTER OG INGENIØRBYGNING</small>		Maria Gyorffi		Dato 13.03.18 Sign.EAB
		Atila Gyorffi		Pnr.:P2380085
Byggeplass :		Gnr: 141	Tegnings Nr.	
Erstadvegen BE 2, 5911 Alversund		Bnr: 73	— 505 A	
Denne tegning tilhører Bolig Partner AS og kan ikke benyttes uten skriftlig samtykke		Fnr:		

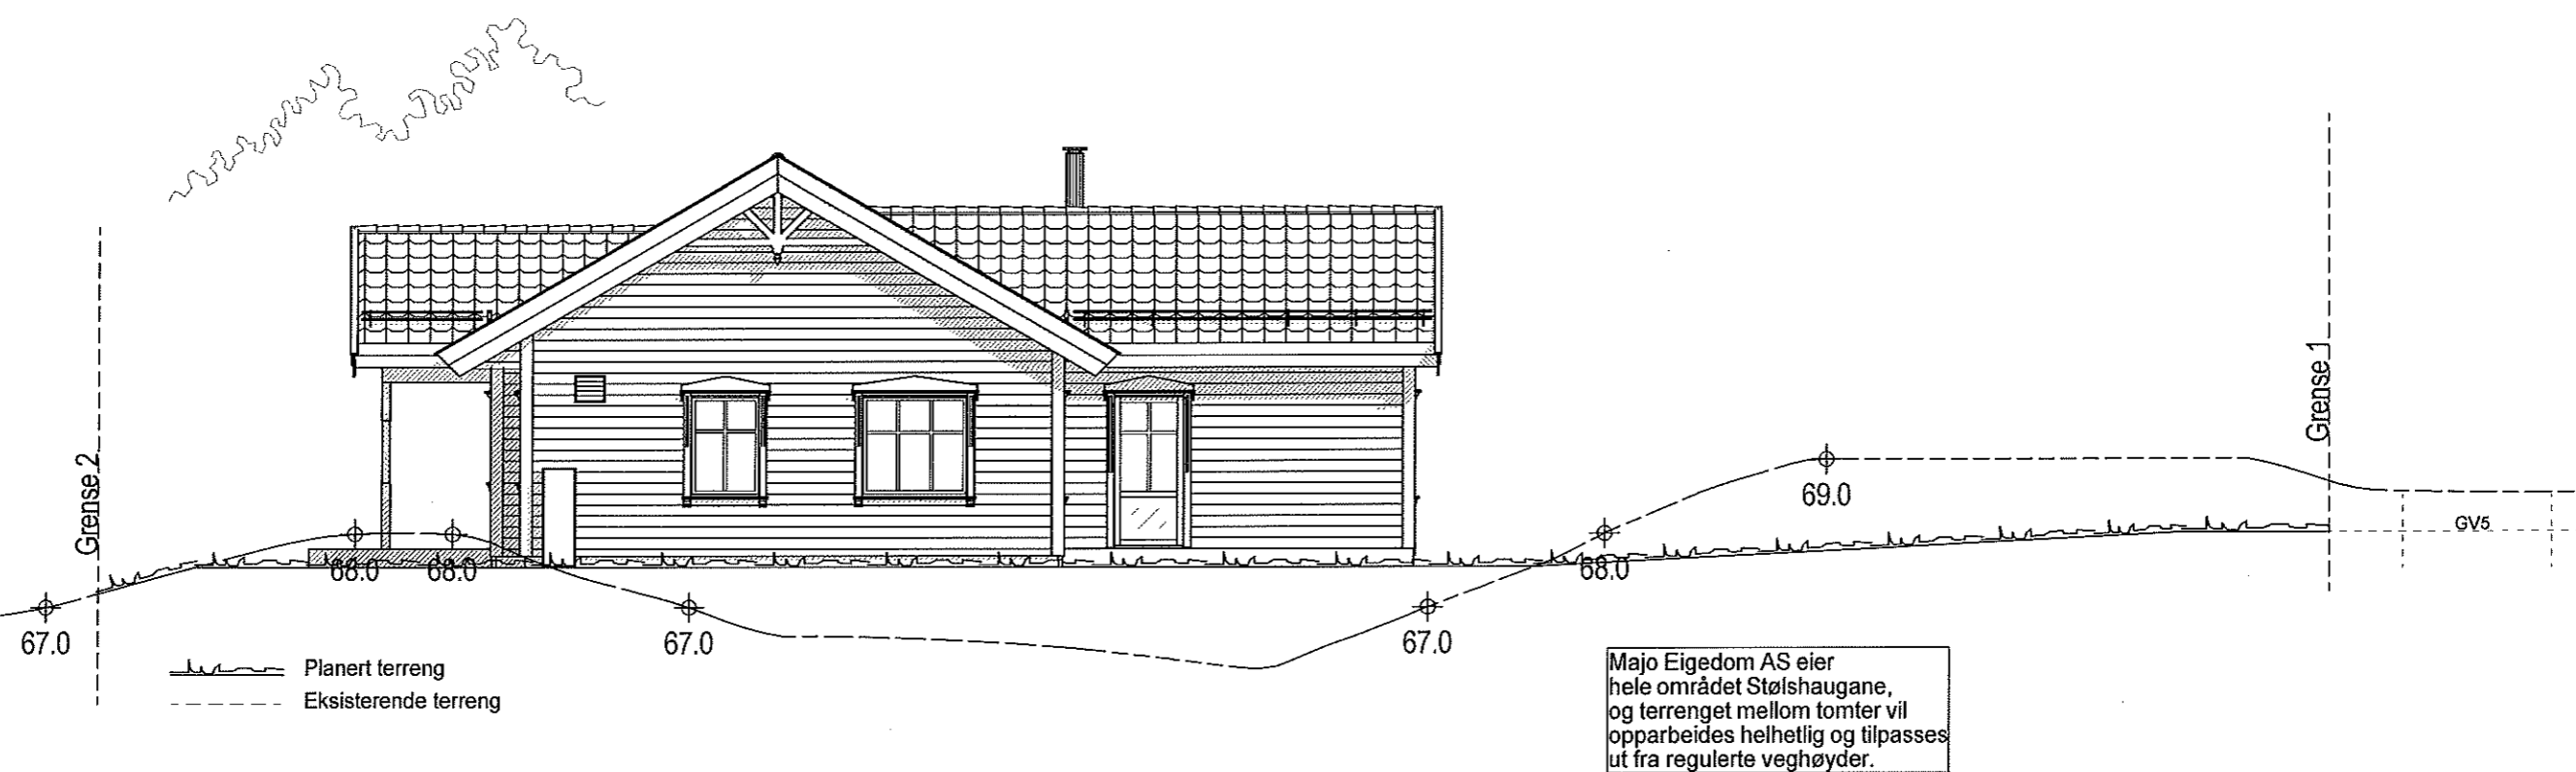

"Nostalgj"
BORGHEIM spes.

Flyttet inntak ventilasjon 14.03.18 EAB A

FASADE NORDØST

Bolig Partner 18179
LEITE & HOWDEN
BYGGER OG INGENIØRBYRÅ

Denne tegning tilhører Bolig Partner AS og kan ikke benyttes uten skriftlig samtykke

Tiltakshaver :

Maria Gyorffi
Atila Gyorffi

Byggeplass :

Erstadvegen BE 2, 5911 Alversund


Gnr: 141
Bnr: 73
Fnr:

MÅL 1 : 100

Dato 13.03.18 Sign.EAB


Pnr.:P2380085


Tegnings Nr.
— 506 A

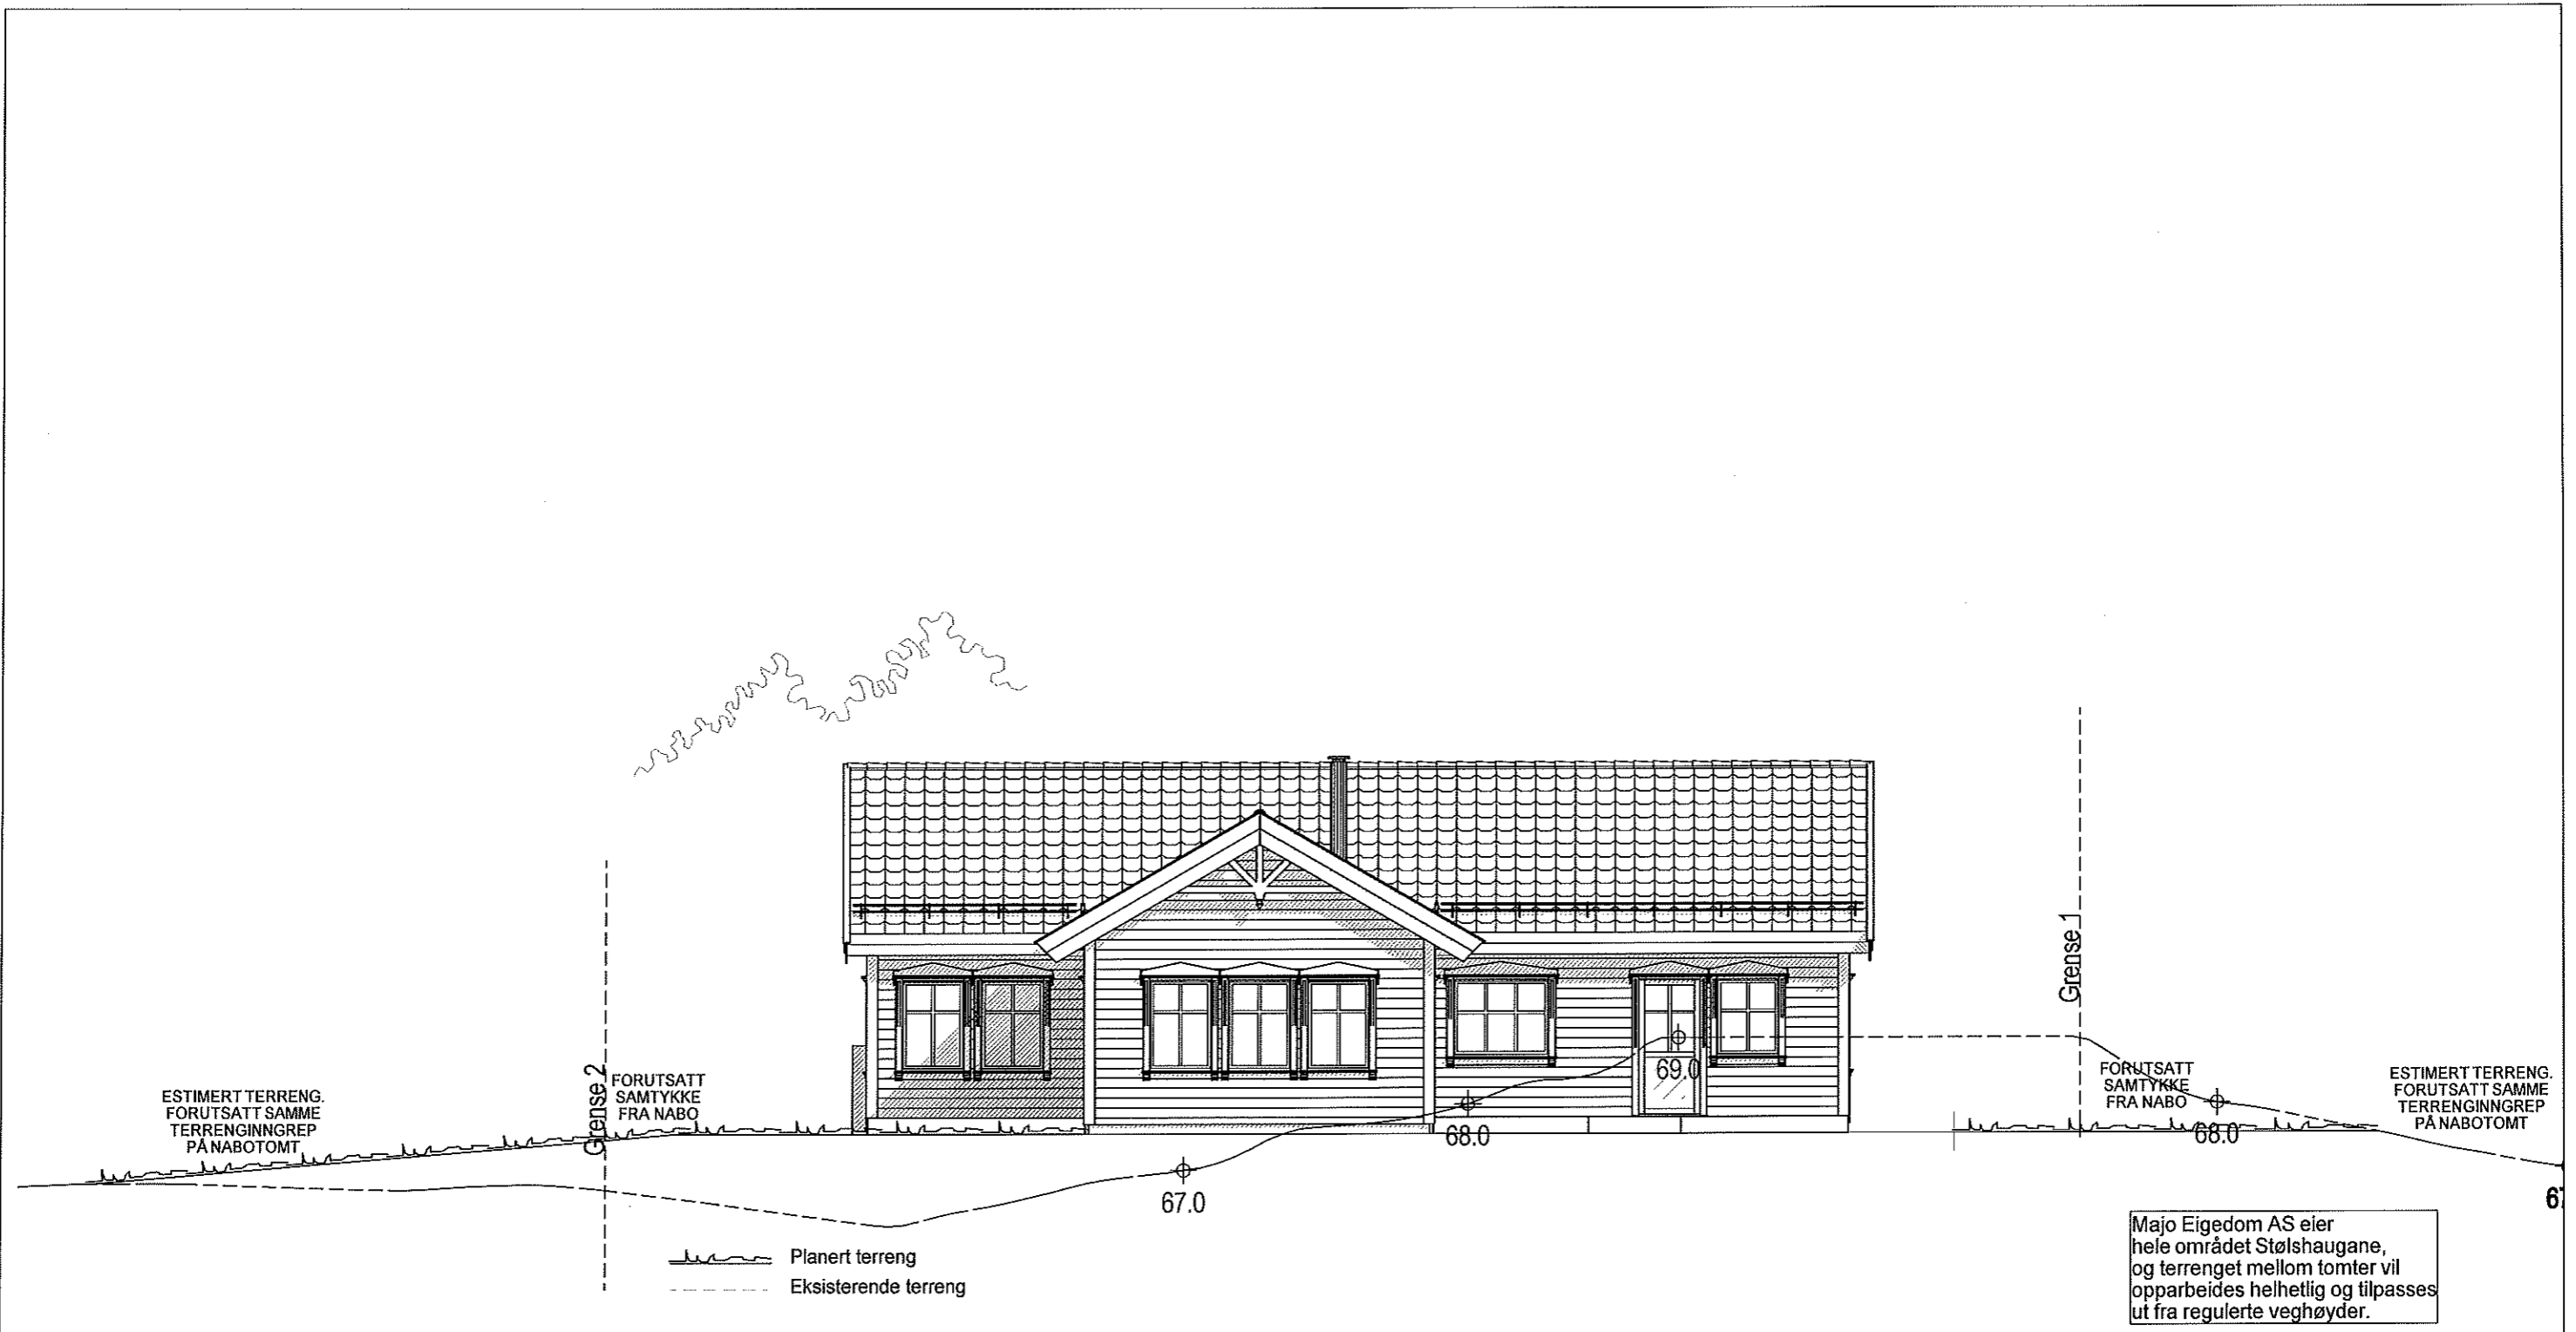

"Nostalgi"
BORGHEIM spes.

Flyttet inntak ventilasjon 14.03.18 EAB A


FASADE NORDVEST	Tiltakshaver : Maria Gyorffi Atila Gyorffi	MÅL 1 : 100
 18179 LEITE & HOWDEN <small>ARKITEKTER OG INGENIØRBYGNING</small> Denne tegning tilhører Bolig Partner AS og kan ikke benyttes uten skriftlig samtykke	Byggeplass : Erstadvegen BE 2, 5911 Alversund	Dato 13.03.18 Sign.EAB Pnr.: P2380085 Tegnings Nr. — 507 A
		Gnr: 141 Bnr: 73 Fnr:

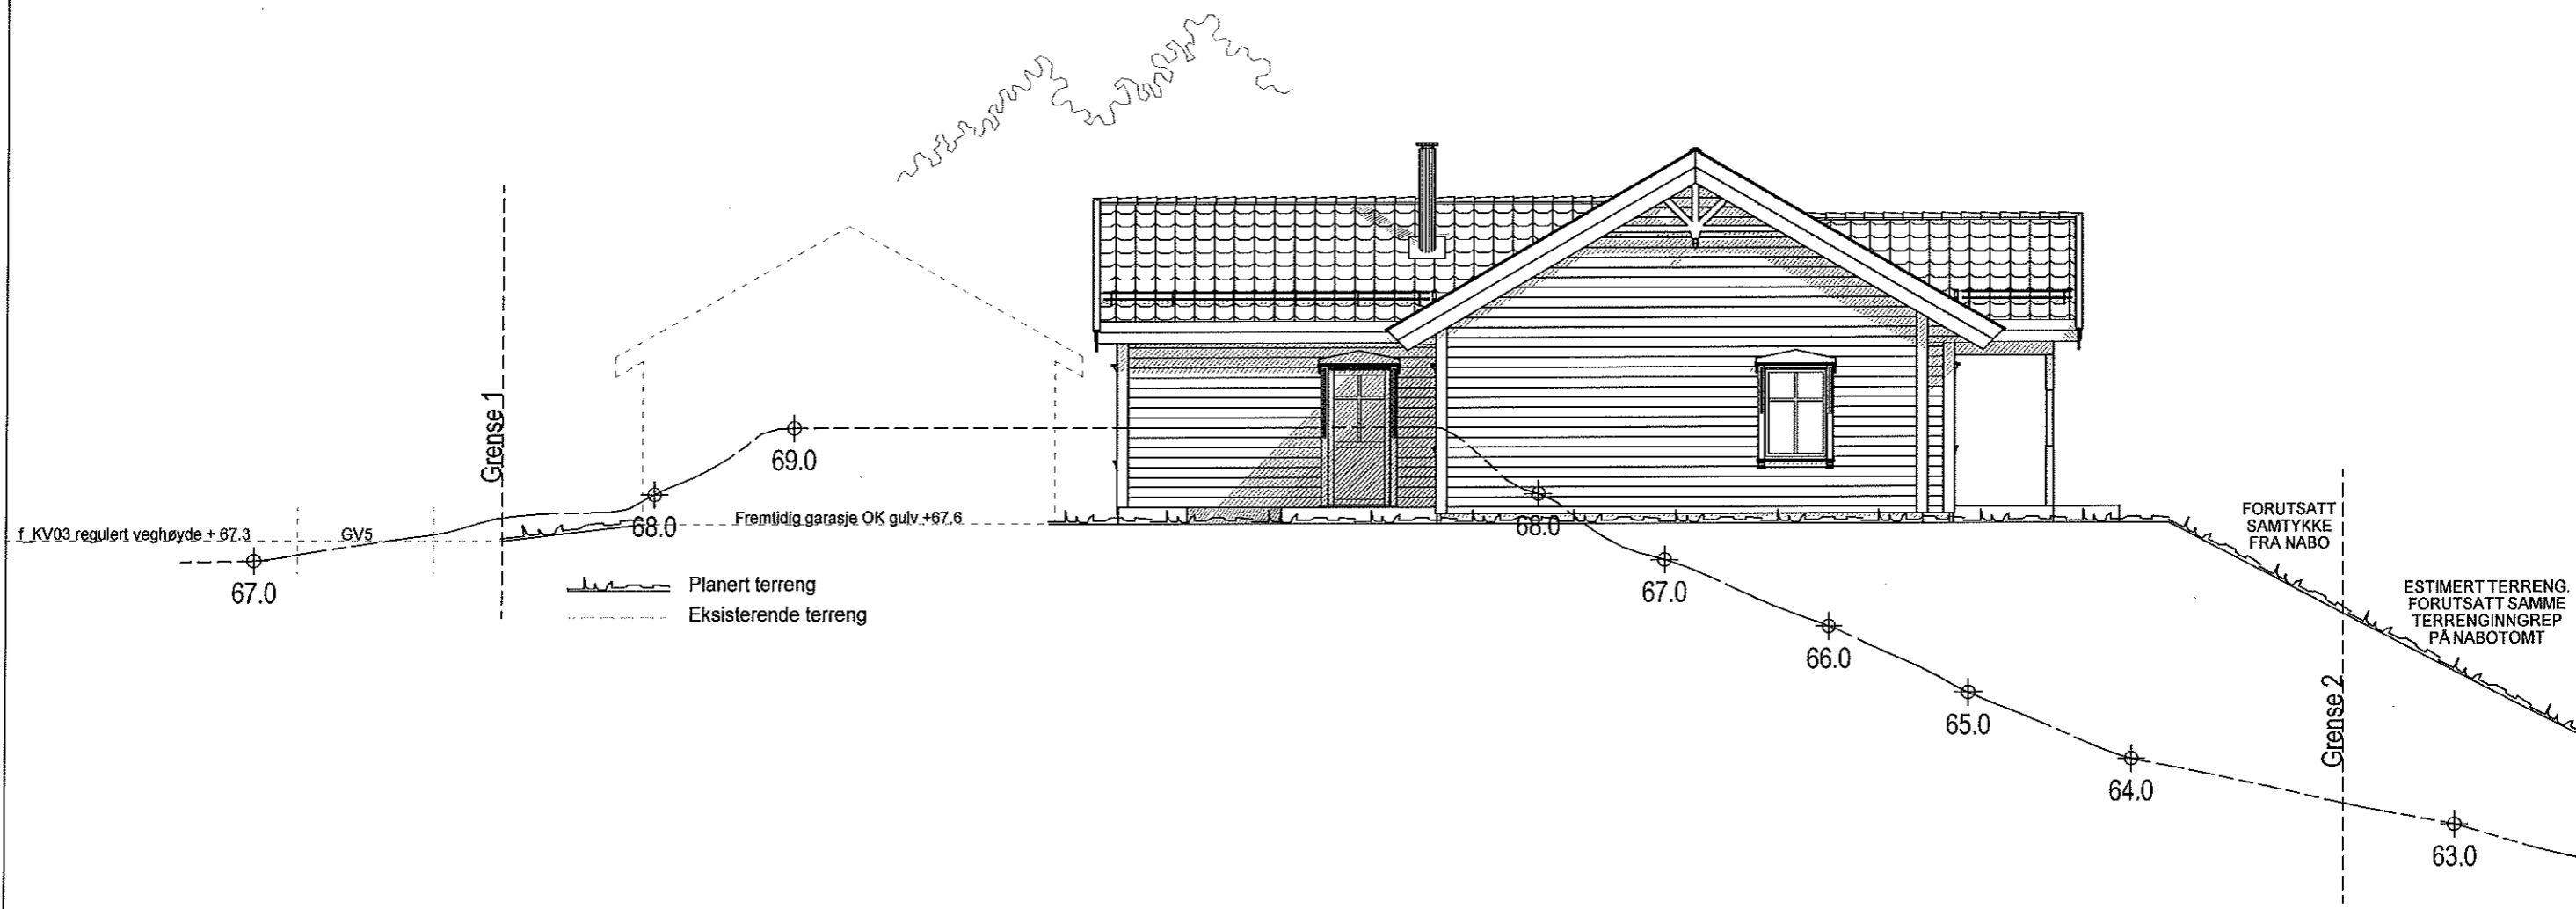


"Nostalgi"
BORGHEIM spes.

Majo Eigedom AS eier hele området Stølshaugane, og terrenget mellom tomter vil opparbeides helhetlig og tilpasses ut fra regulerte vegghøyder.

Flyttet inntak ventilasjon 14.03.18 EAB A

FASADE SØRVEST		Tiltakshaver :		MÅL 1 : 100	
		Maria Gyorffi		Dato 13.03.18 Sign.EAB	
		Atila Gyorffi		Pnr.:P2380085	
Denne tegning tilhører Bolig Partner AS og kan ikke benyttes uten skriftlig samtykke		Byggeplass :		Tegnings Nr.	
		Erstadvegen BE 2, 5911 Alversund		— 508 A	


- B = Bærevegg
- L = Åpningsbart vindu
- F = Fast vindu
- L/F = Fast med åpningsbart felt iht. fasade
- Sm. = Synlig drager
- Sk. = Skjult drager

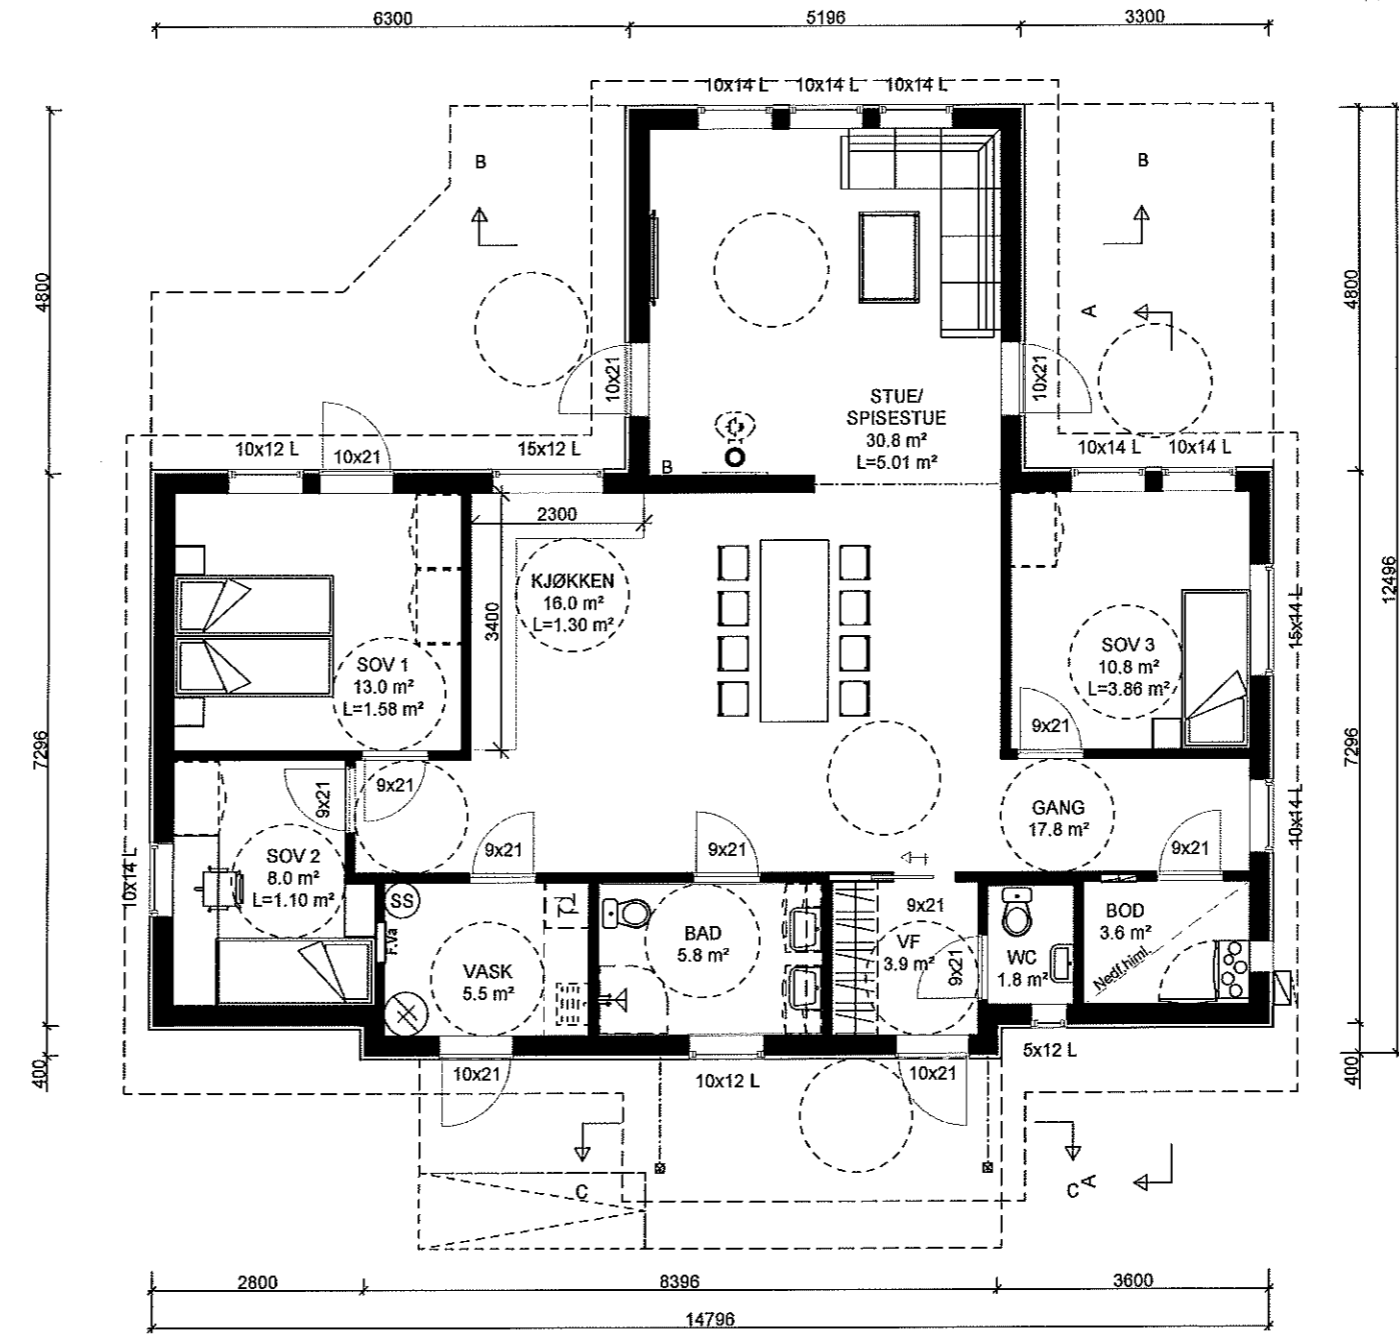

"Nostalgi"
BORGHEIM spes.


Flyttet inntak ventilasjon 14.03.18 EAB A

HOVEDPLAN	Tiltakshaver : Maria Gyorffi Atila Gyorffi	MÅL 1 : 100
 LEITE & HOWDEN <small>LEITEN & HOWDEN AS</small>	18179	Dato 13.03.18 Sign.EAB
	Byggeplass : Erstadvegen BE 2, 5911 Alversund	Gnr: 141 Bnr: 73 Fnr:
Denne tegning tilhører Bolig Partner AS og kan ikke benyttes uten skriftlig samtykke		Pnr.:P2380085 Tegnings Nr. — 502 A

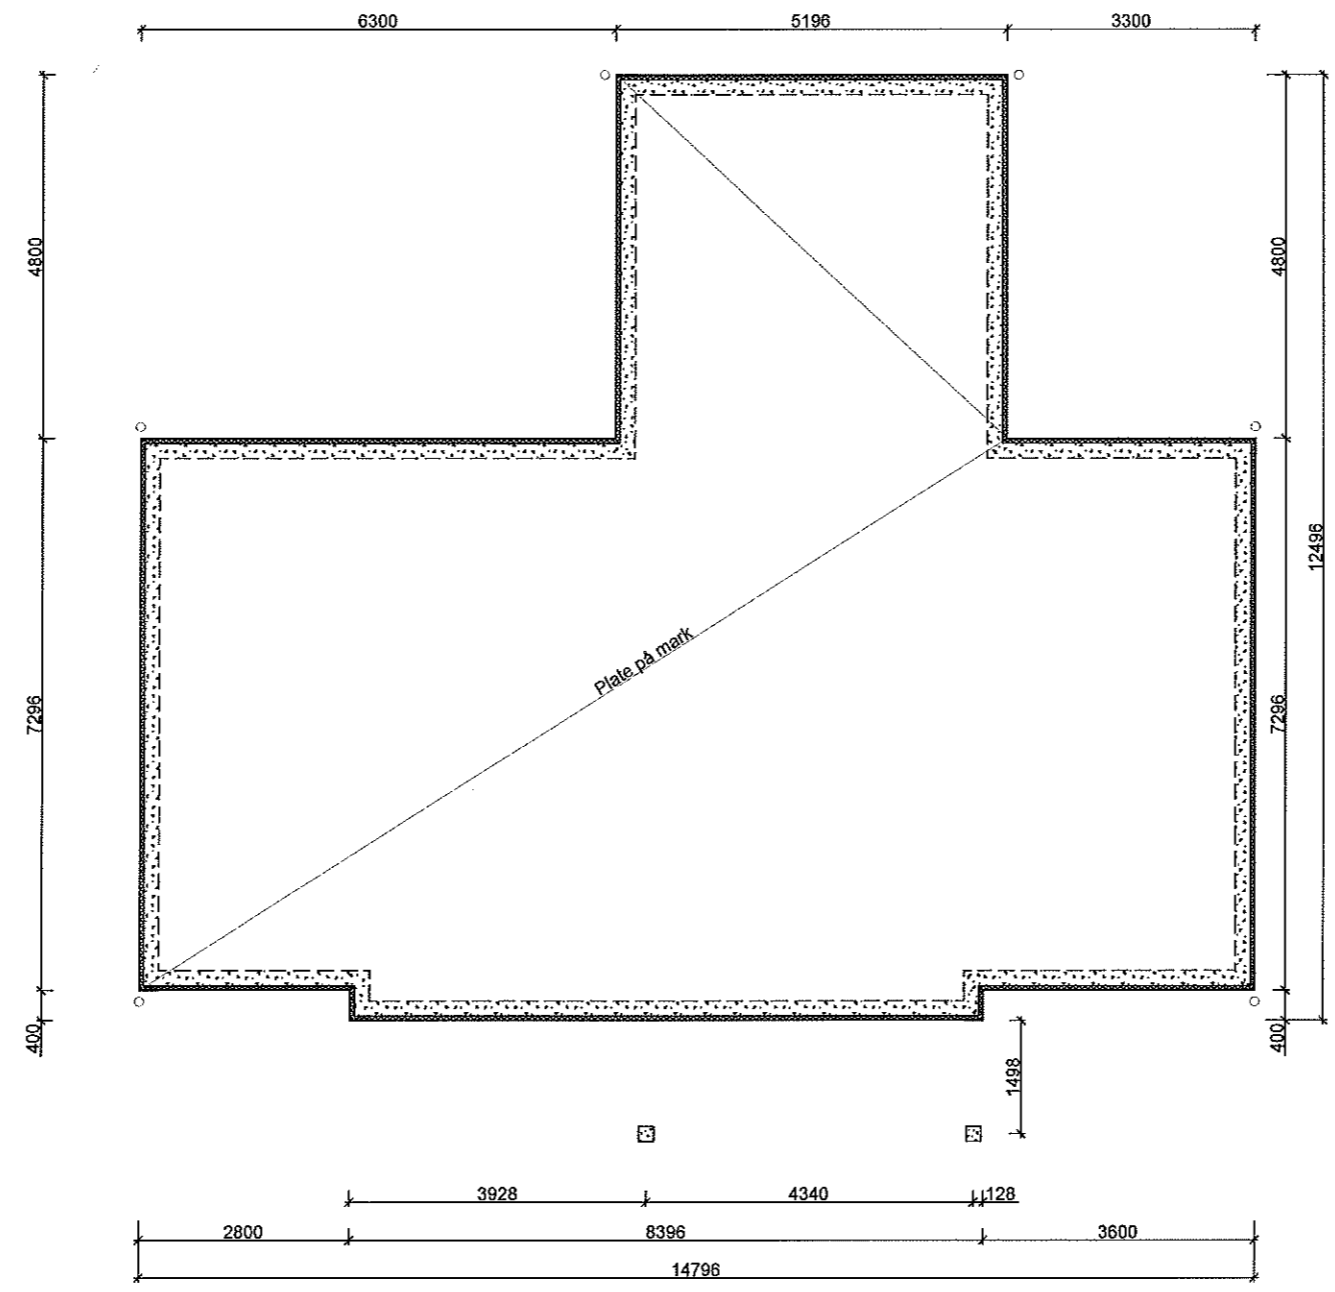

"Nostalgi"
BORGHEIM spes.

Flyttet inntak ventilasjon 14.03.18 EAB A

STØPT PLATE PÅ MARK		Tiltakshaver :		MÅL 1 : 100	
 Denne tegning tilhører Bolig Partner AS og kan ikke benyttes uten skriftlig samtykke		18179		Dato 13.03.18 Sign.EAB	
		Maria Gyorffi Atila Gyorffi		Pnr.:P2380085	
Byggeplass :		Gnr: 141	Tegnings Nr.		
Erstadvegen BE 2, 5911 Alversund		Bnr: 73	— 504 A		
		Fnr:			