


Møne- og gesimshøyde er basert på at det er 150 mm avstand fra uk. kledning til terreng. Dette forutsetter fast dekke inntil husvegg.


Arealer per leilighet:
Beregninger i hht NS3940

Arealer (m ²)	BRA
Hovedplan	55.6
Etg.plan	62.6
Garasje 1.etg.	17.4
Tilleggsareal utvendig	10.1
Bruksareal bolig	136
Totalt bruksareal	146

Areal av primærom (P-rom) 105
Totalt bebygd areal (BYA) 164

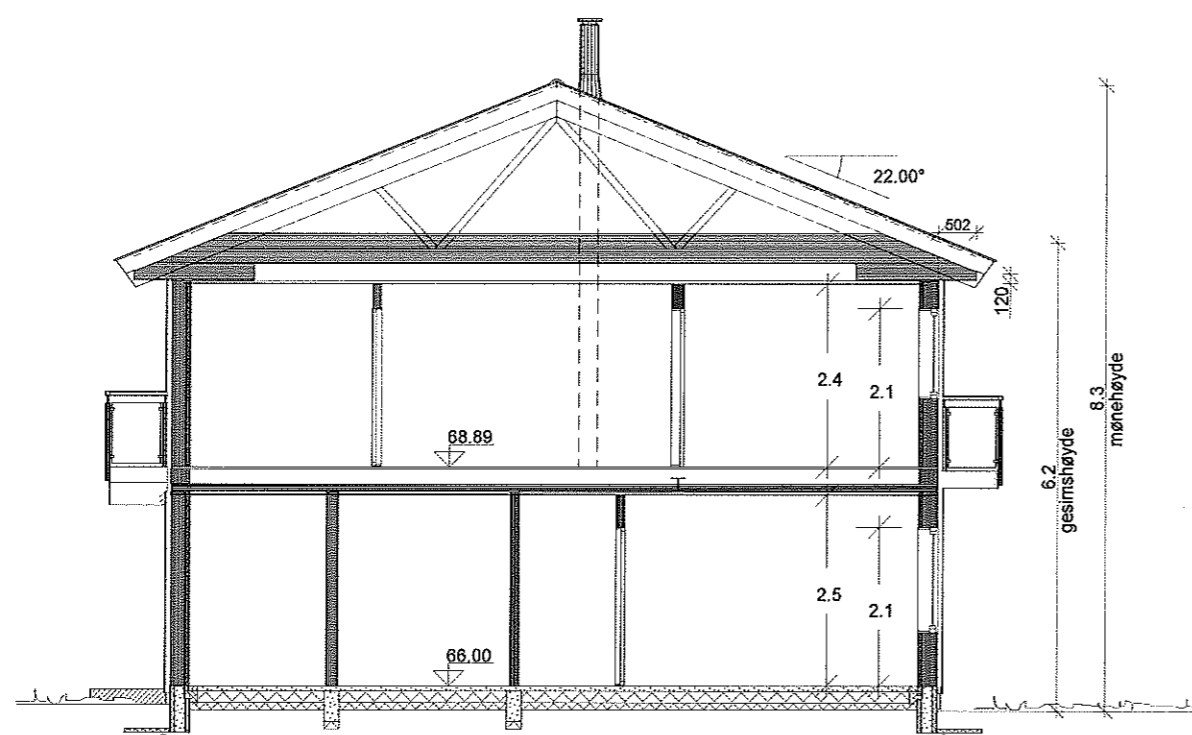

SNITT A-A

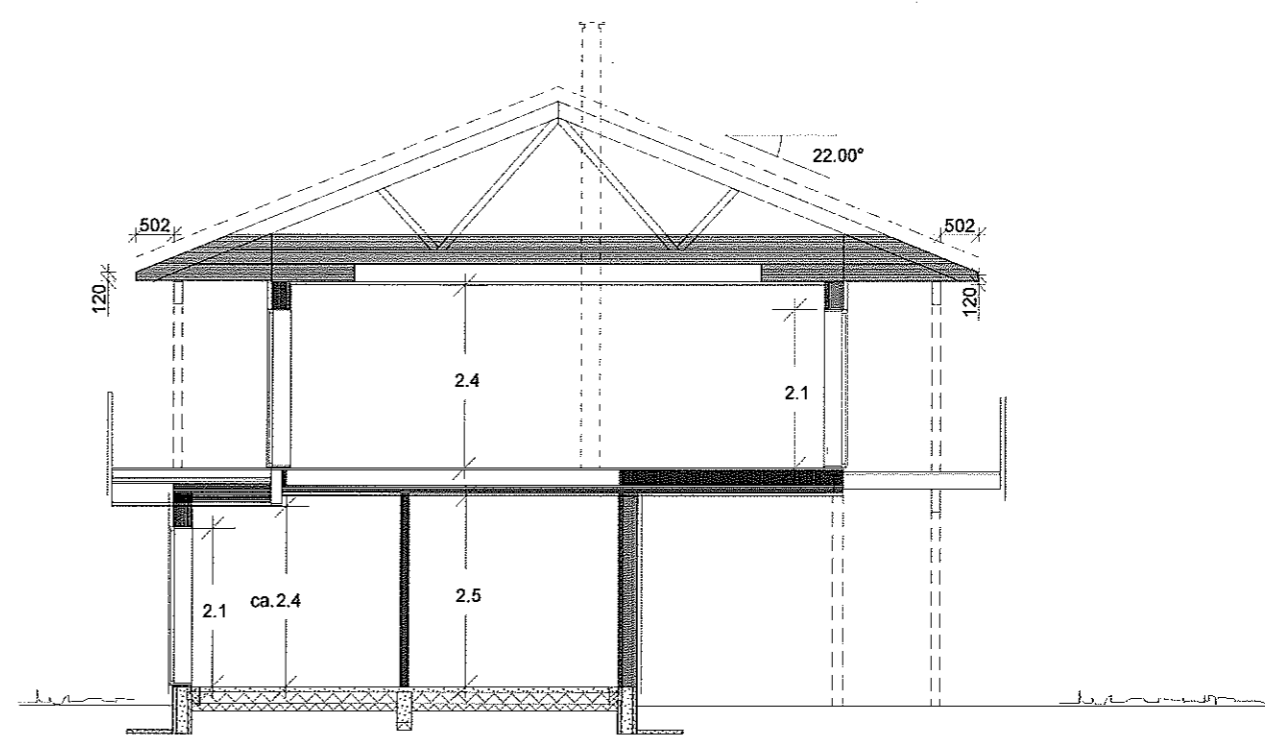

SNITT B-B

"Moderne"
KVINA Spes.

SNITT OG AREALER

Bolig Partner 18195
LEITE & HOWDEN

Denne tegning tilhører Bolig Partner AS og kan ikke benyttes uten skriftlig samtykke

Tiltakshaver :
Majo Eiendom AS

Byggeplass :
Erstadvegen BE9, 5911 Alversund


Gnr: 141
Bnr: 78
Fnr:

MÅL 1 : 100


Dato 04.04.18 Sign.åh


Pnr.:P238020010101

Tegnings Nr.
— 501


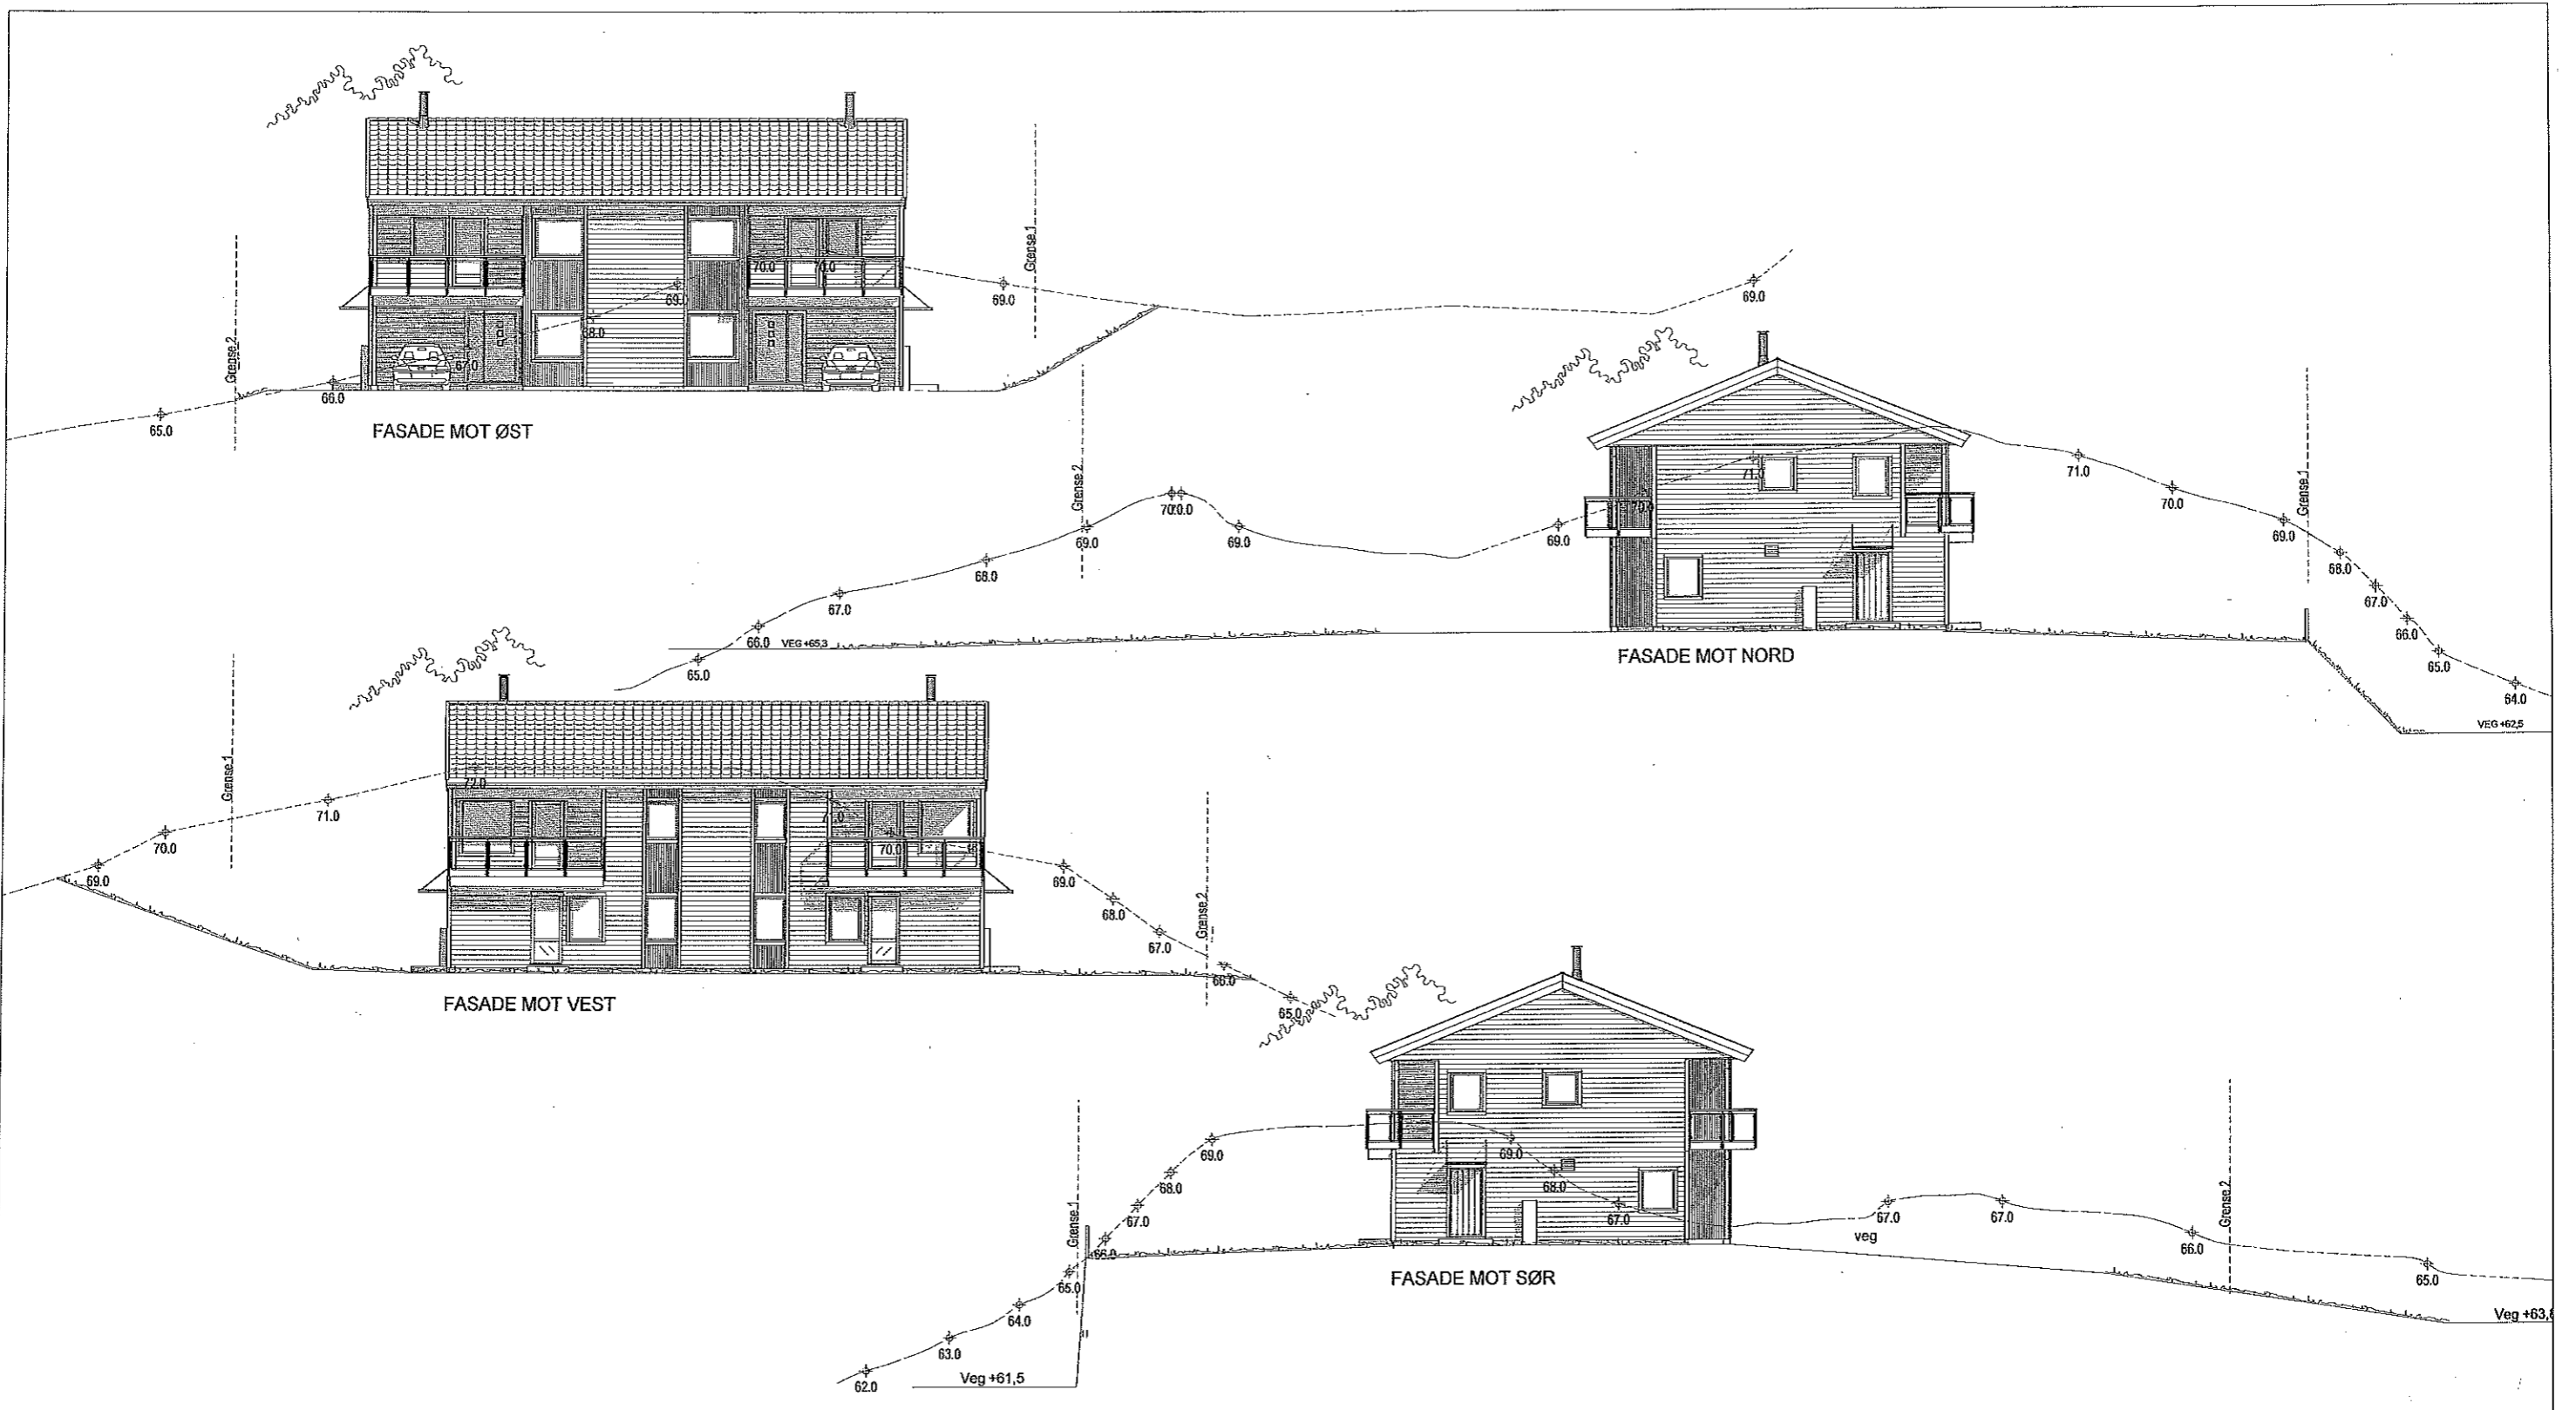




"Moderne" KVINA Spes.
 Planert terreng
 Eksisterende terreng

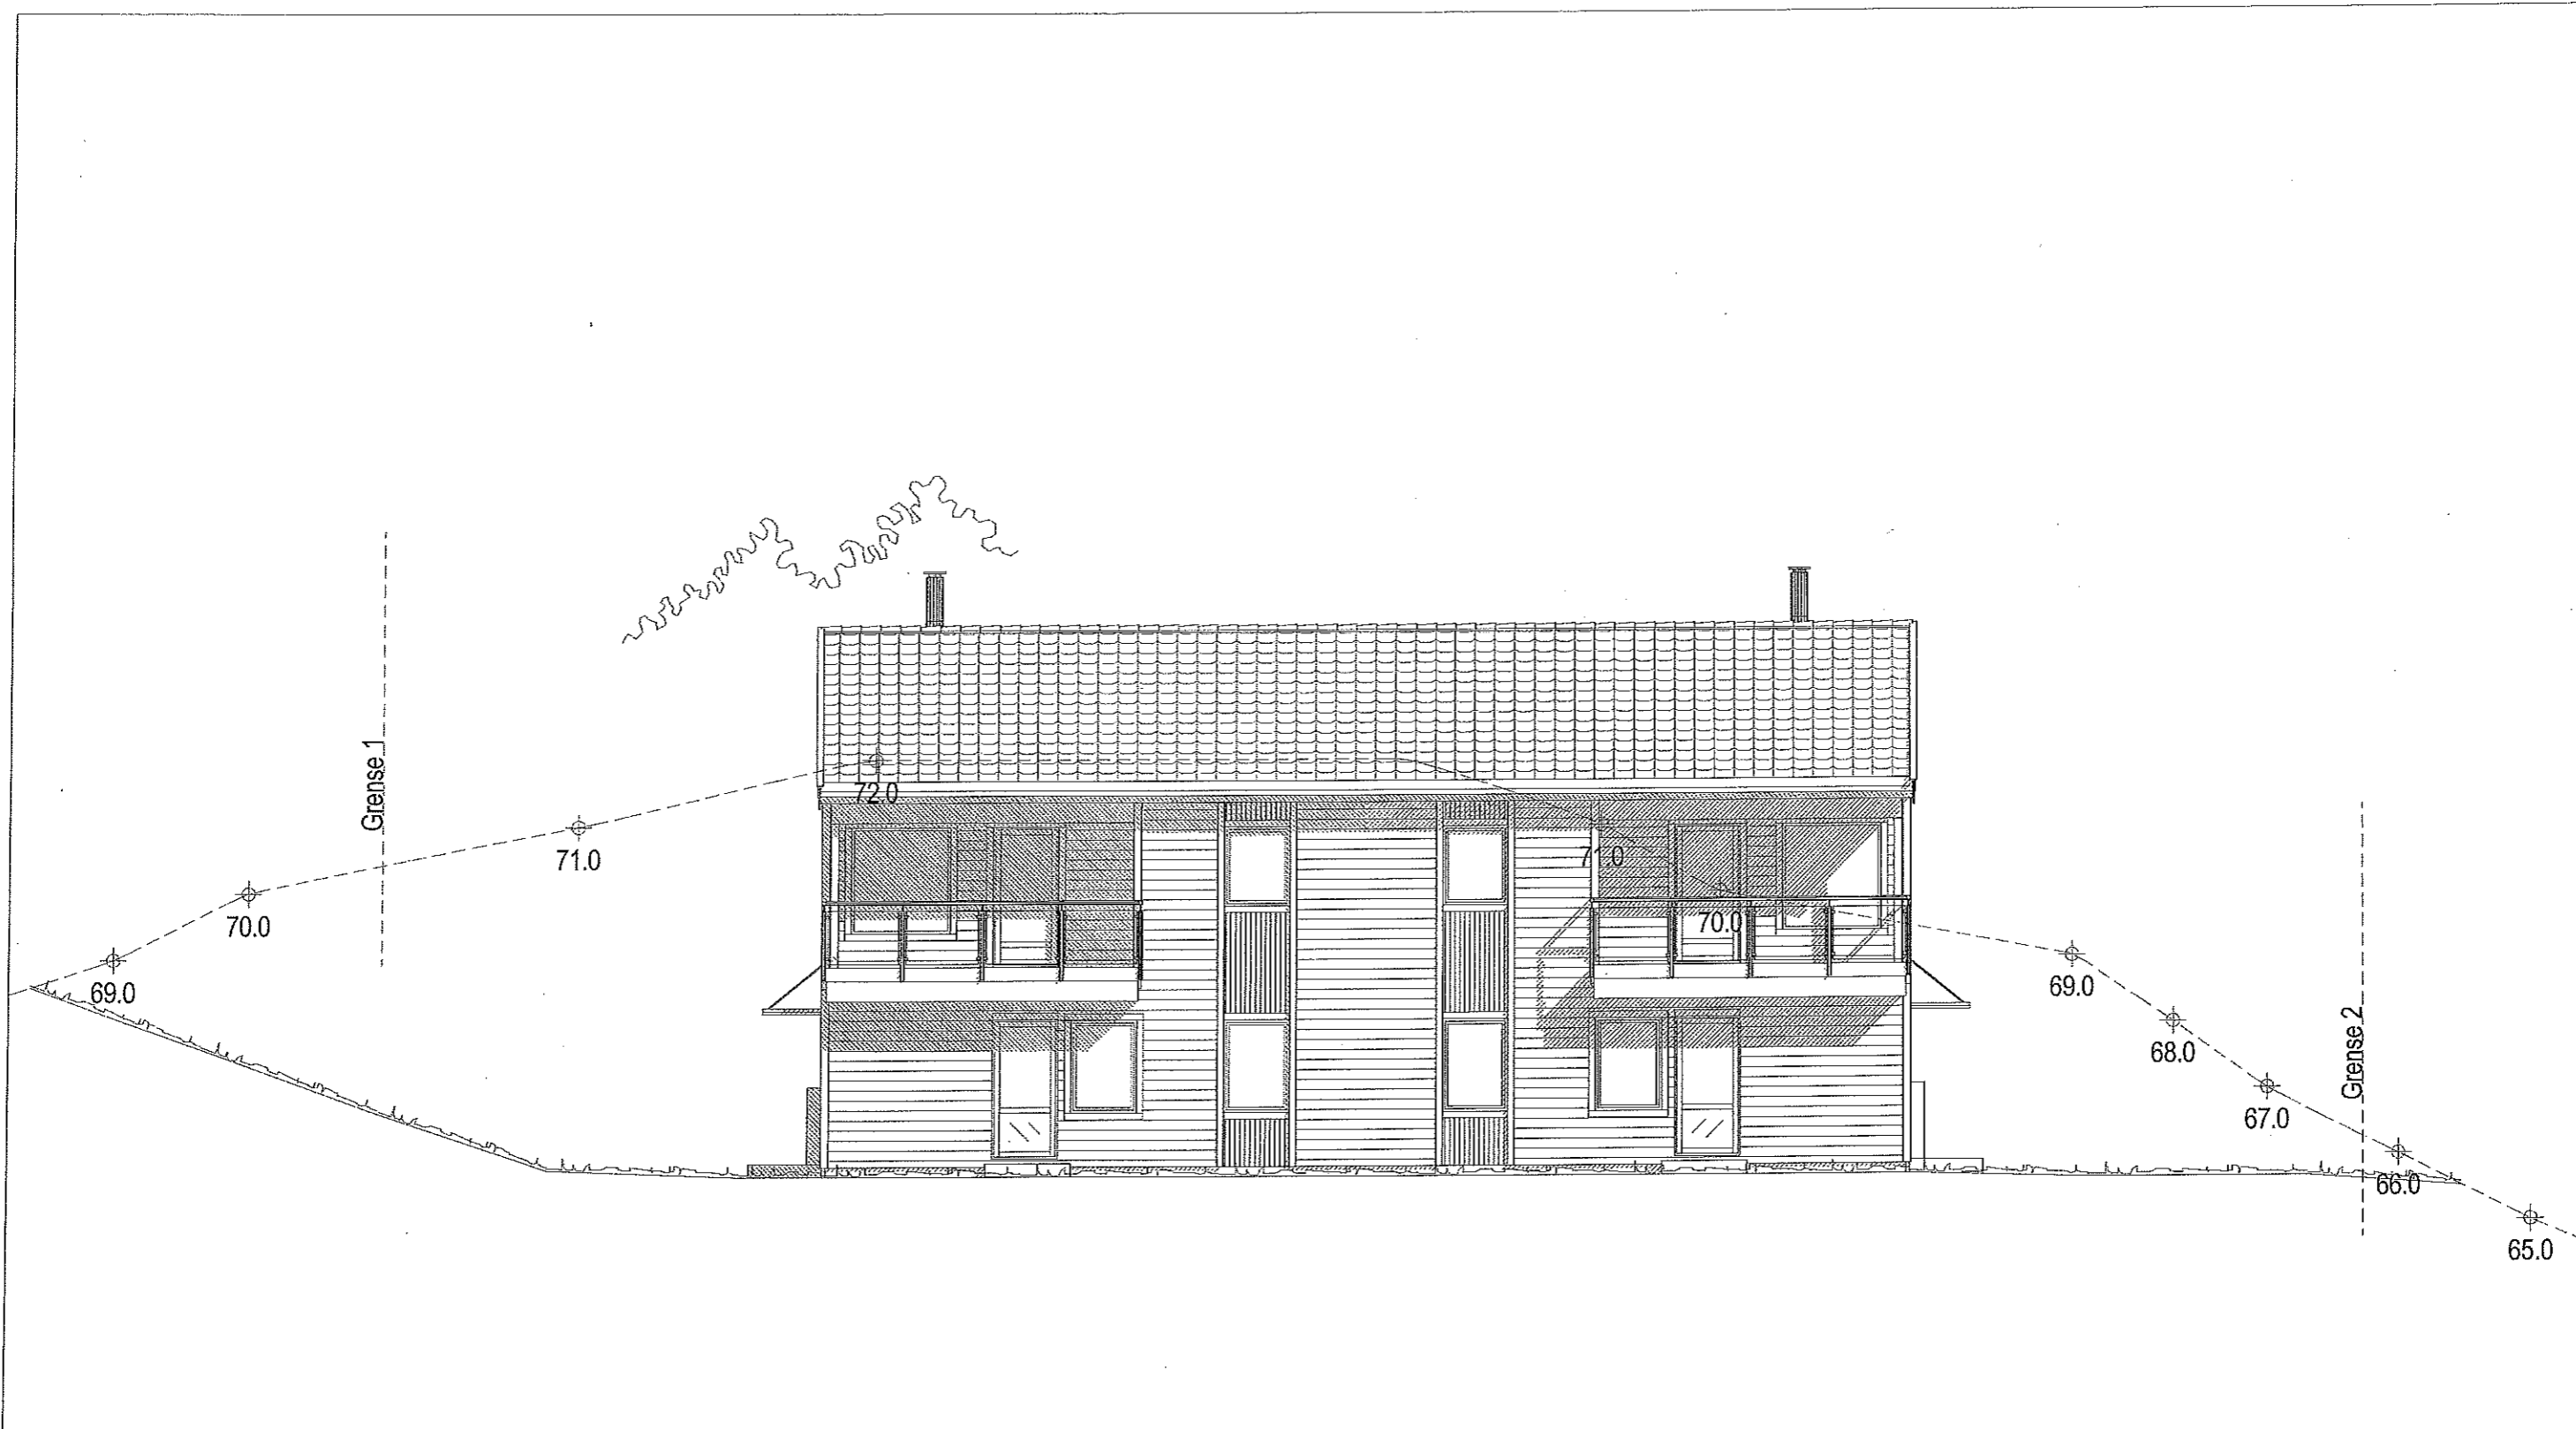
FASADER		Tiltakshaver : Majo Eiendom AS		MÅL 1 : 200	
 18195 LEITE & HOWDEN VERDIFIKERT AV INGENIØRKNUTNE Denne tegning tilhører Bolig Partner AS og kan ikke benyttes uten skriftlig samtykke		Byggeplass : Erstadvegen BE9, 5911 Alversund		Dato 04.04.18 Sign.åh	
		Gnr: 141 Bnr: 78 Fnr:		Pnr.:P238020010101 Tegnings Nr. — 510	

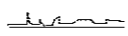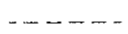

"Moderne"
KVINA Spes.

 Planert terreng
 Eksisterende terreng


FASADE VEST		Tiltakshaver :		MÅL 1 : 100	
 18195 		Majo Eiendom AS		Dato 04.04.18 Sign.åh	
		Byggeplass :		Pnr.:P238020010101	
Denne tegning tilhører Bolig Partner AS og kan ikke benyttes uten skriftlig samtykke		Erstadvegen BE9, 5911 Alversund		Tegnings Nr. — 507	
		Gnr: 141 Bnr: 78 Fnr:			

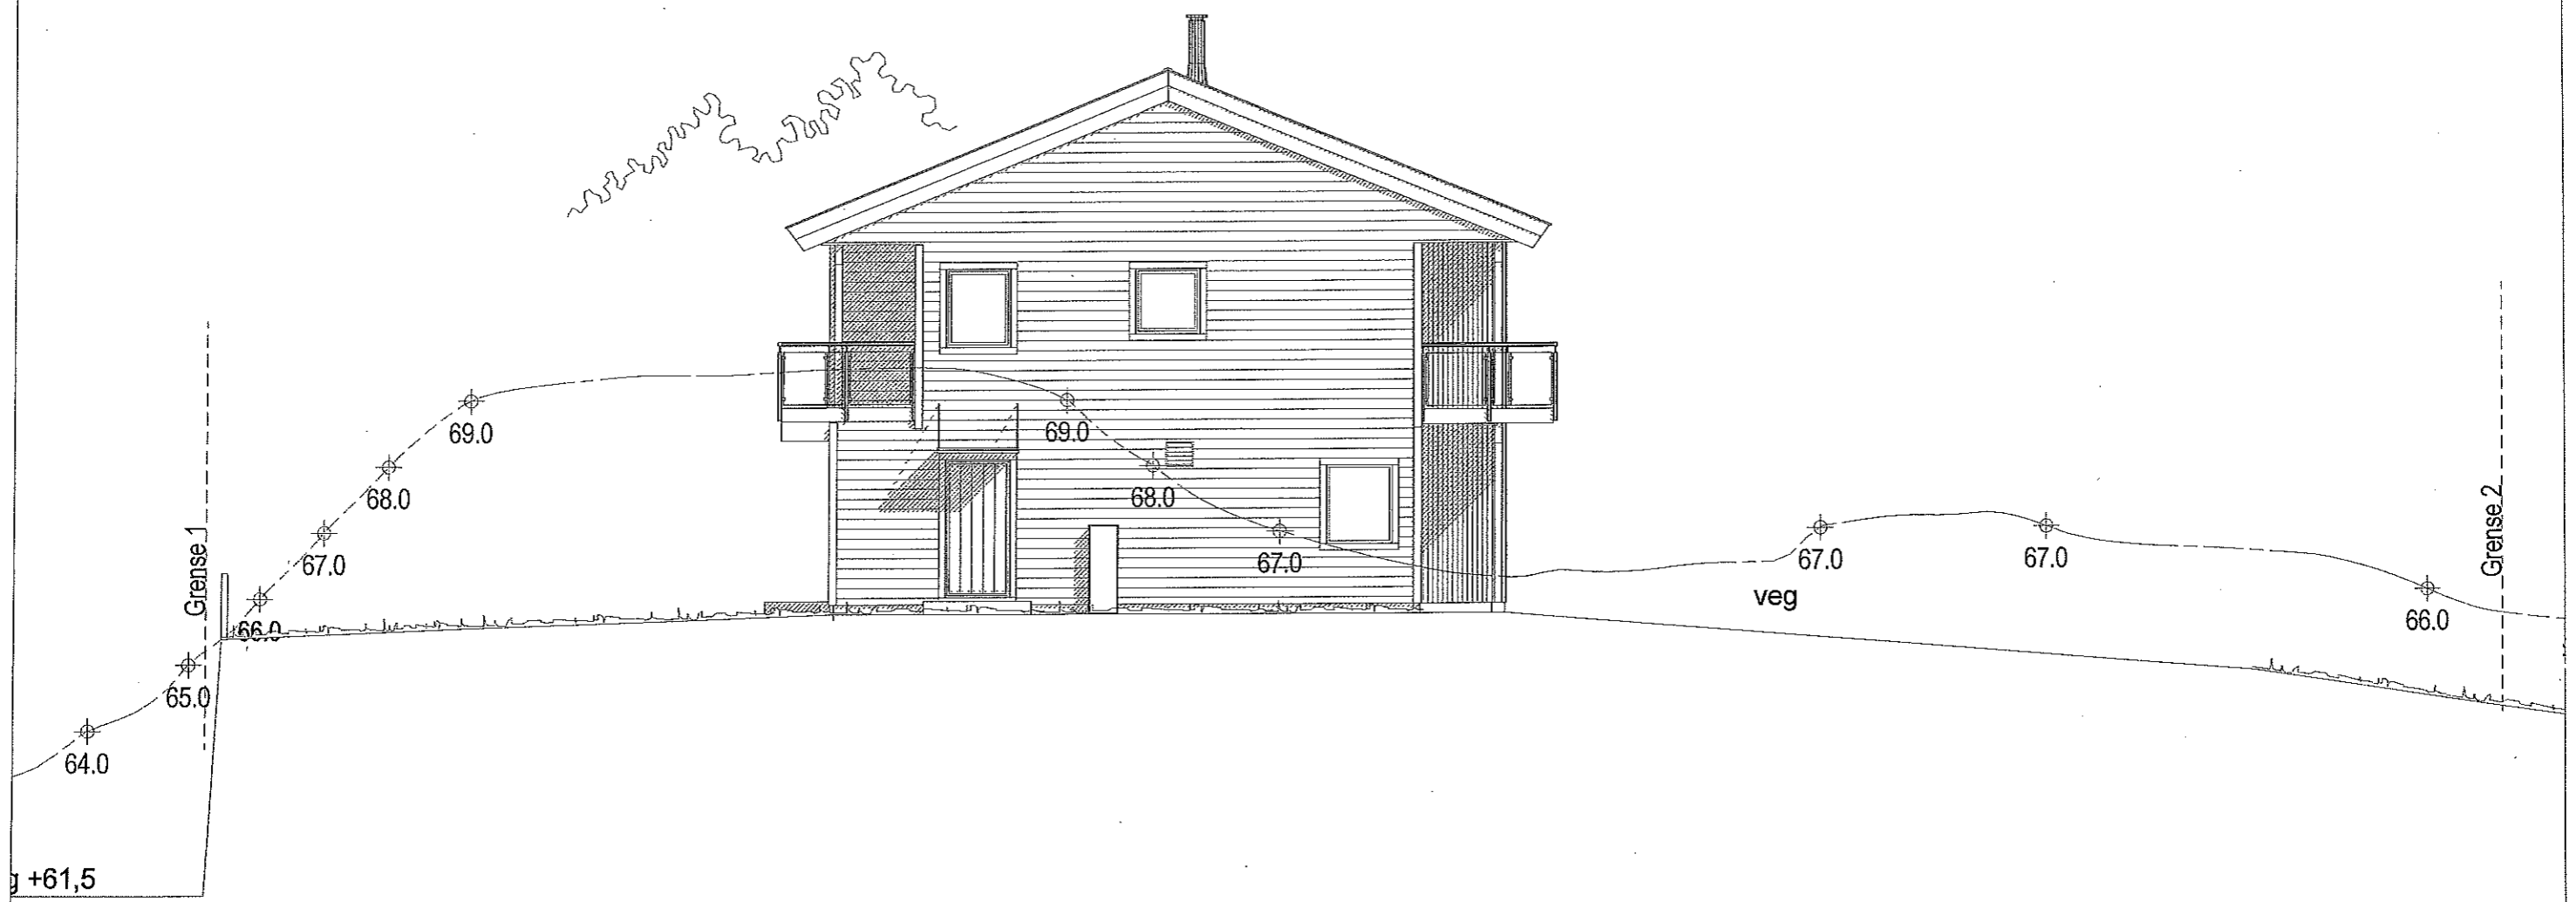

"Moderne"
KVINA Spes.

Planert terreng
 Eksisterende terreng

FASADE SØR		Tiltakshaver : Majo Eiendom AS		MÅL 1 : 100
 LEITE & HOWDEN <small>LEIETRE OG INGENIØRBYGNING</small>		18195		Dato 04.04.18 Sign.åh
		Byggeplass : Erstadvegen BE9, 5911 Alversund		Gnr: 141 Bnr: 78 Fnr:
Denne tegning tilhører Bolig Partner AS og kan ikke benyttes uten skriftlig samtykke				Pnr.:P238020010101 Tegnings Nr. — 508

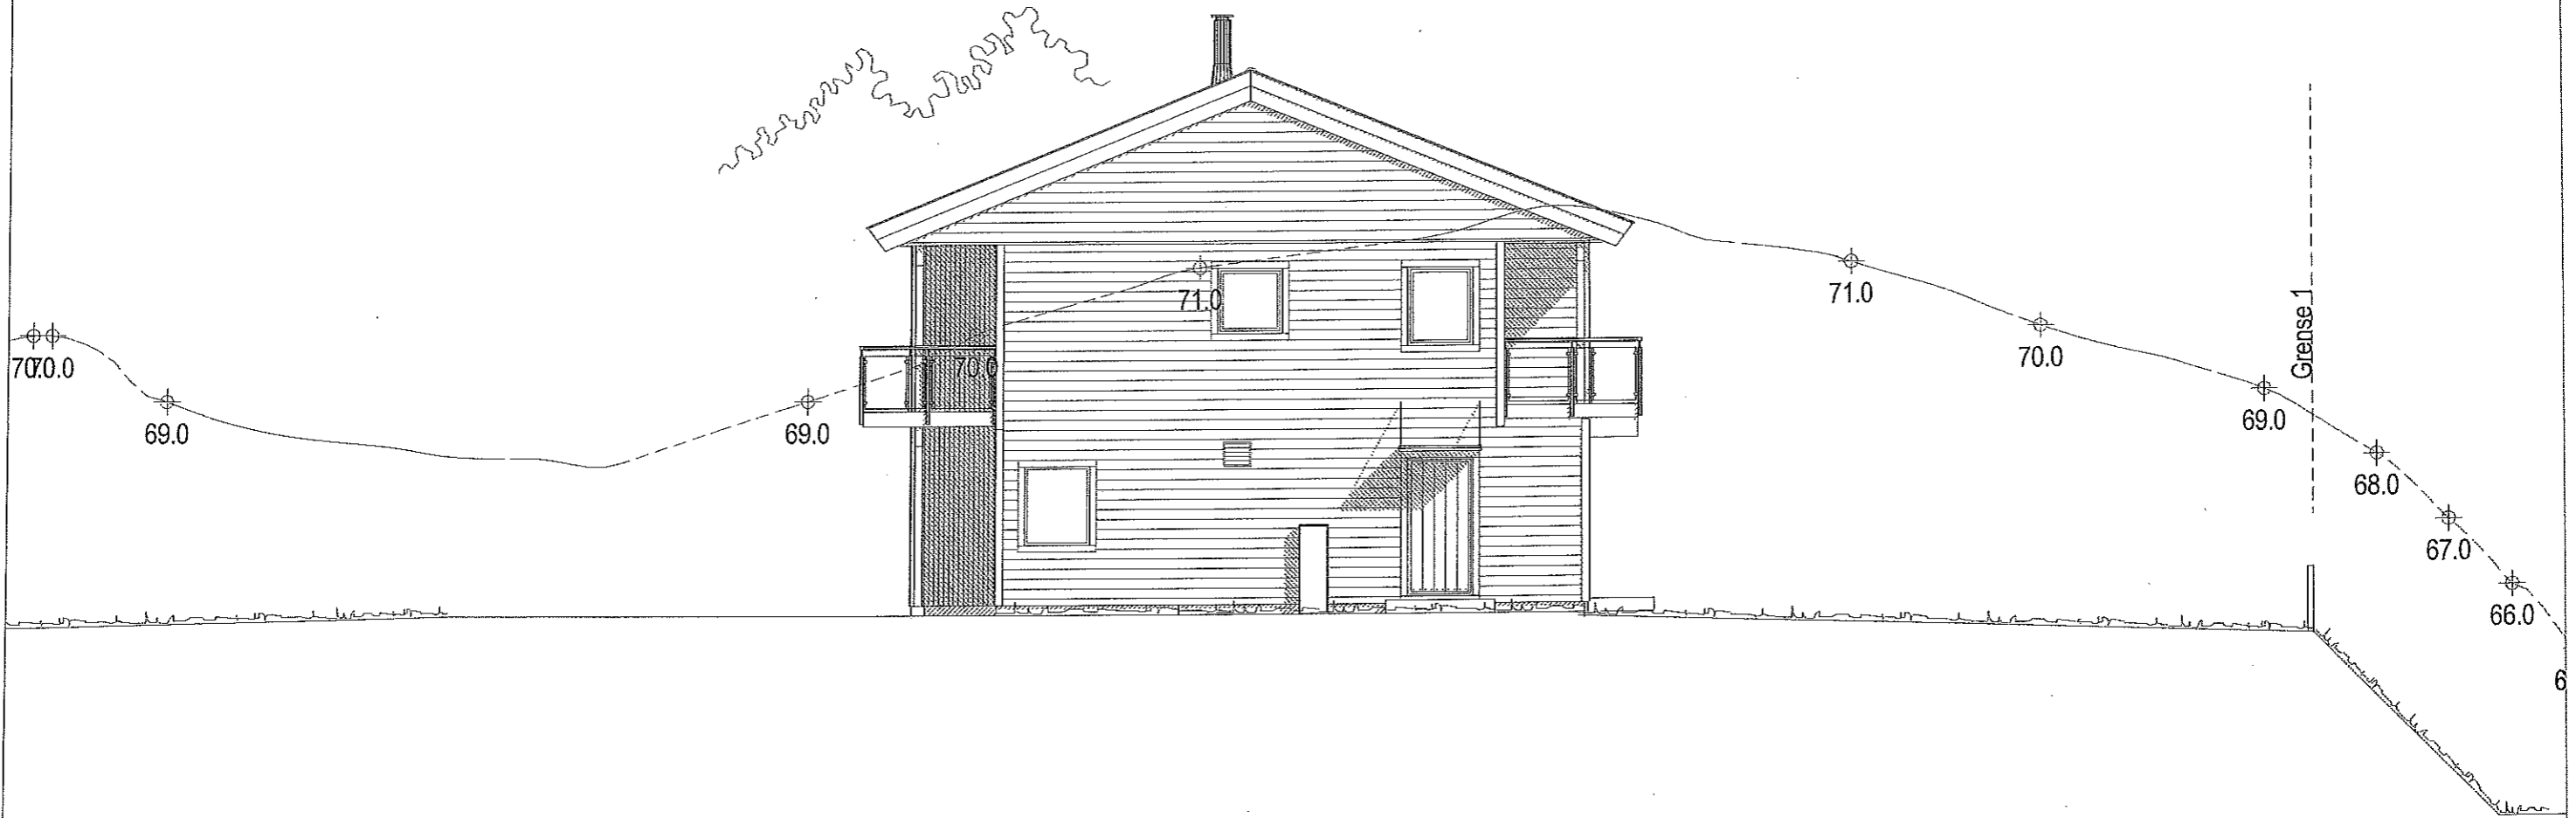

"Moderne"
KVINA Spes.

Planert terreng
Eksisterende terreng

FASADE NORD

Bolig Partner 18195
LEITE & HOWDEN
KONSTRUKTØR OG INGENIØRBYGNING


Denne tegning tilhører Bolig Partner AS og kan ikke benyttes uten skriftlig samtykke

Tiltakshaver :
Majo Eiendom AS

Byggeplass :
Erstadvegen BE9, 5911 Alversund

Gnr: 141
Bnr: 78
Fnr:


MÅL 1 : 100
Dato 04.04.18 Sign.åh
Pnr.:P238020010101
Tegnings Nr. — 506

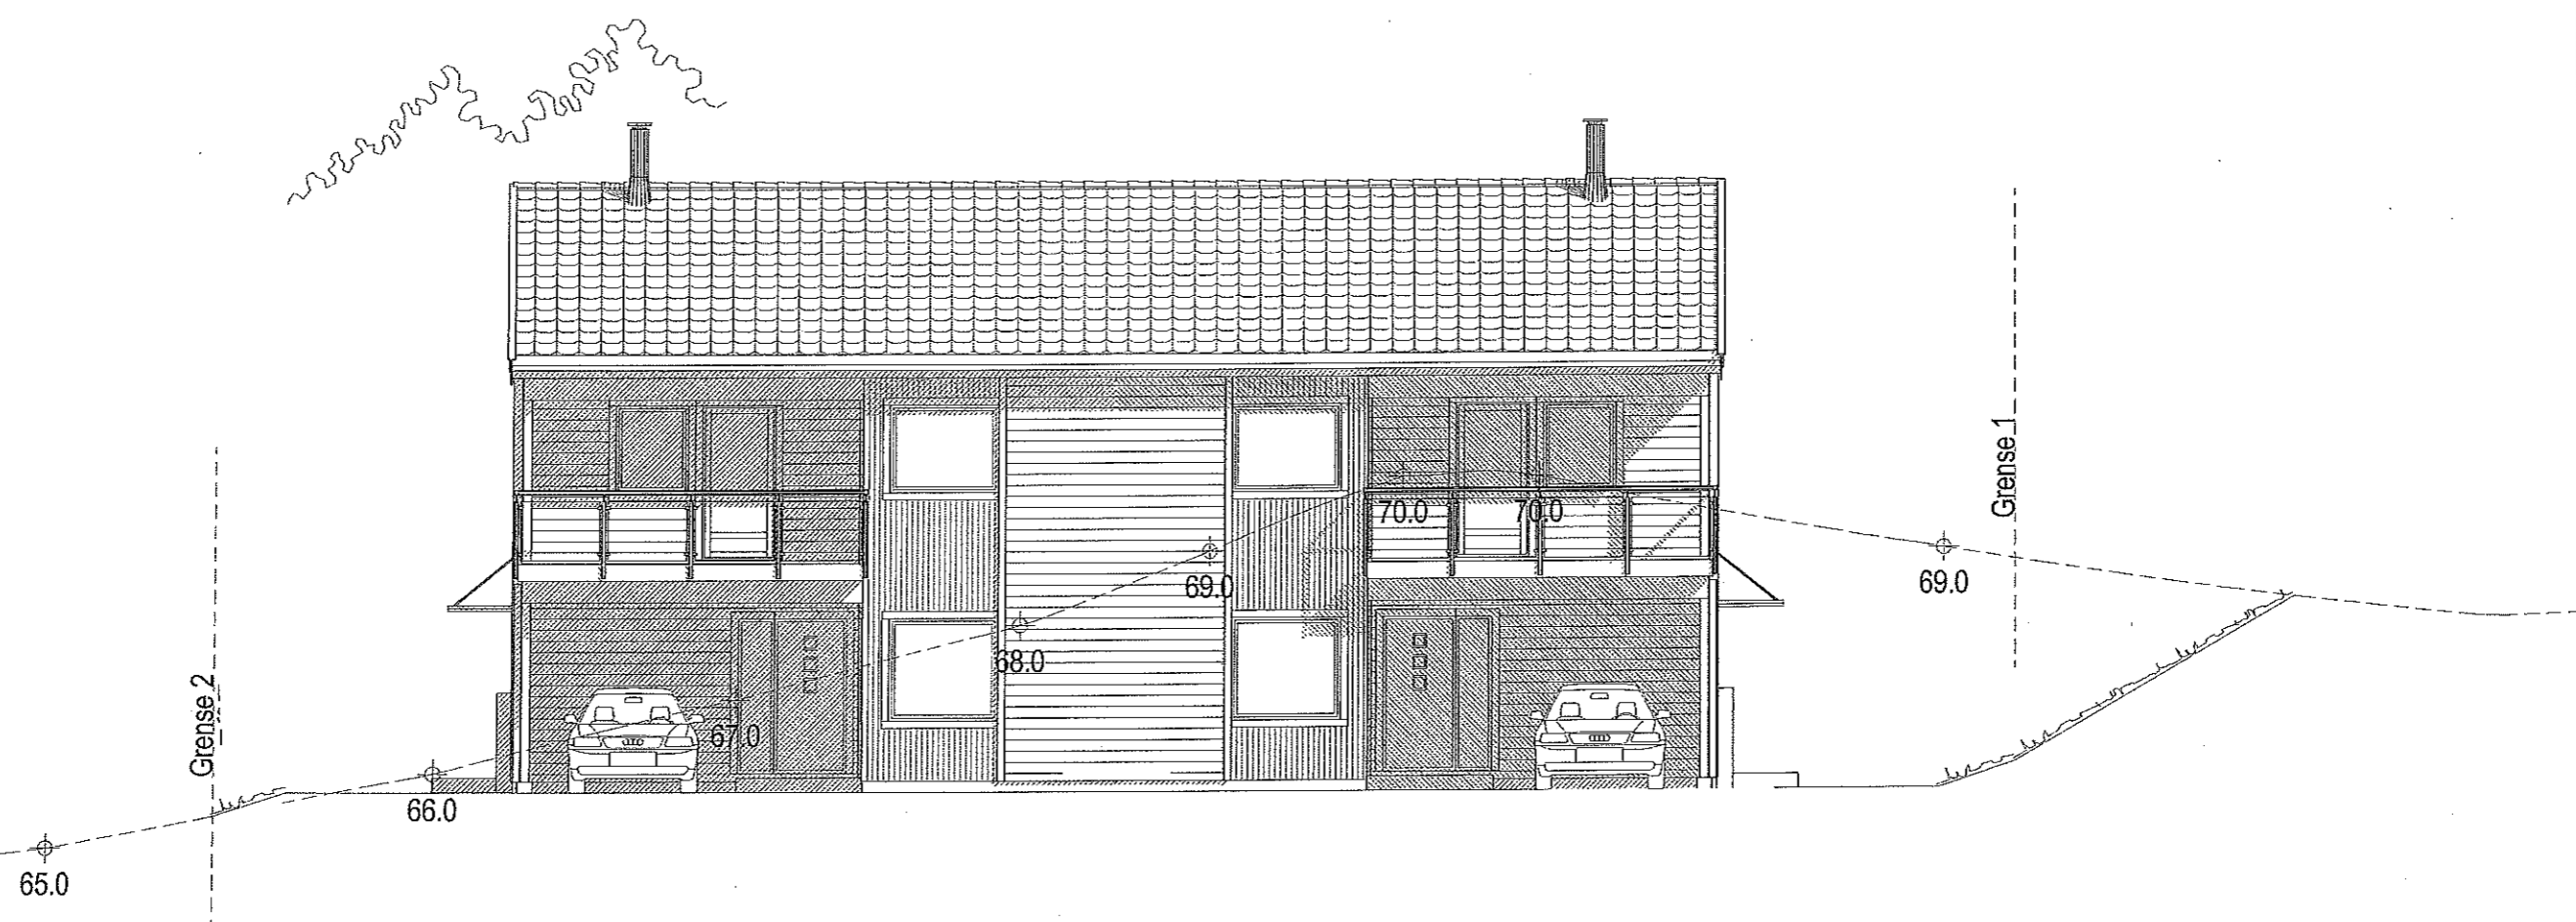



"Moderne"
KVINA Spes.

Planert terreng
 Eksisterende terreng

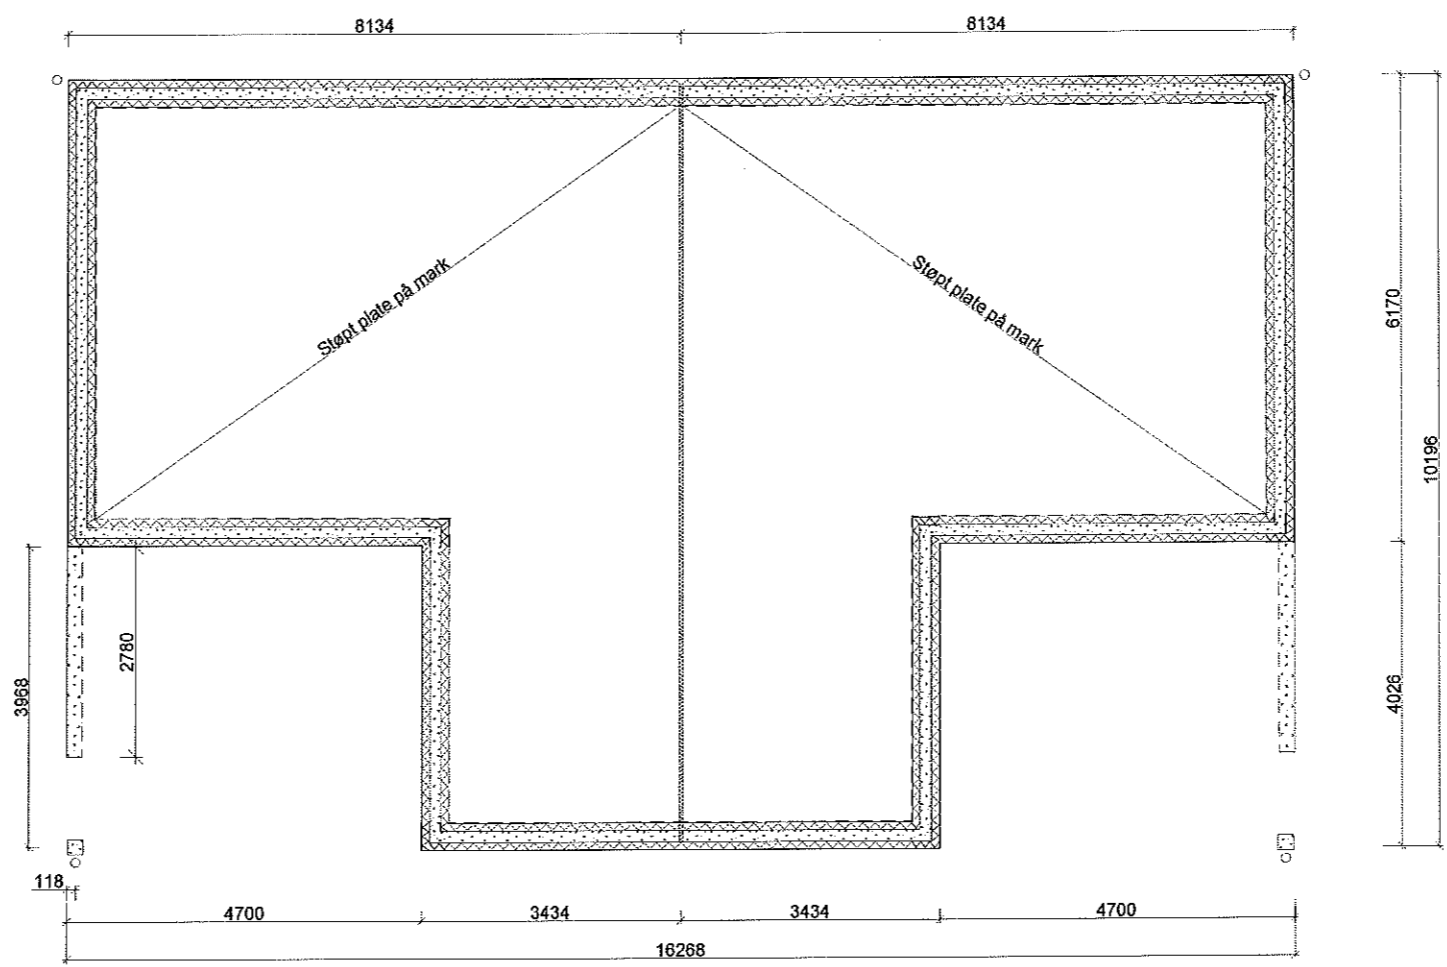
FASADE ØST		Tiltakshaver : Majo Eiendom AS		MÅL 1 : 100
 LEITE & HOWDEN <small>BYGGEREGULERINGSPROJEKT</small>		18195		Dato 04.04.18 Sign.åh
		Byggeplass : Erstadvegen BE9, 5911 Alversund		Gnr: 141 Bnr: 78 Fnr: —
Denne tegning tilhører Bolig Partner AS og kan ikke benyttes uten skriftlig samtykke			Pnr.:P238020010101 Tegnings Nr. — 505	



"Moderne"
KVINA Spes.

STØPT PLATE PÅ MARK		Tiltakshaver : Majo Eiendom AS		MÅL 1 : 100	
 		Byggeplass : Erstadvegen BE9, 5911 Alversund		Dato 04.04.18 Sign.åh	
				Gnr: 141 Bnr: 78 Fnr:	
Denne tegning tilhører Bolig Partner AS og kan ikke benyttes uten skriftlig samtykke					

- B = Bærevegg
- L = Åpningsbart vindu
- F = Fast vindu
- L/F = Fast med åpningsbart felt iht. fasade
- Syn. = Synlig drager
- Ski. = Skjult drager

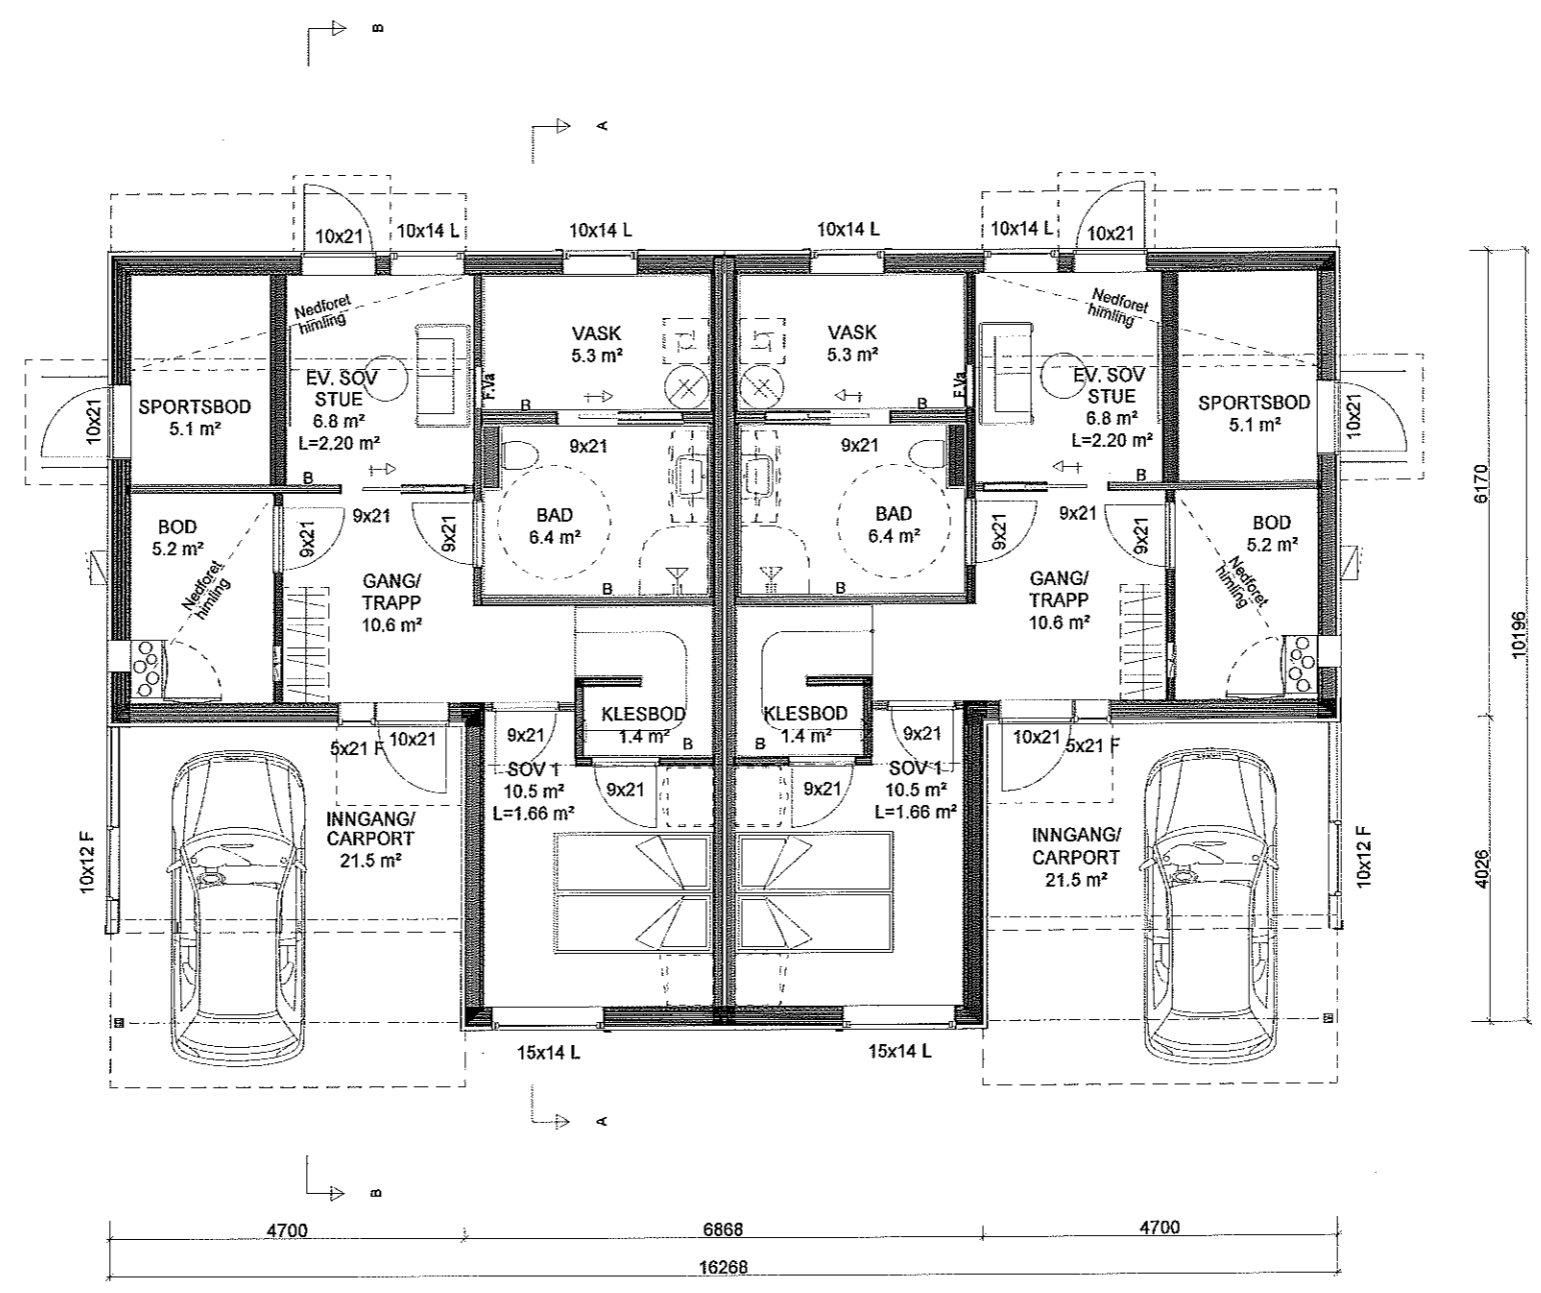

"Moderne"
KVINA Spes.

HOVEDPLAN 1.etg

BoligPartner 18195
LEITE HOWDEN

Denne tegning tilhører Bolig Partner AS og kan ikke benyttes uten skriftlig samtykke

Tiltakshaver :
Majo Eiendom AS

Byggeplass :
Erstadvegen BE9, 5911 Alversund

Gnr: 141
Bnr: 78
Fnr:


MÅL 1 : 100

Dato 04.04.18 Sign.åh

Pnr.:P238020010101

Tegnings Nr. — 502

- B = Bærevegg
- L = Åpningsbart vindu
- F = Fast vindu
- L/F = Fast med åpningsbart felt iht. fasade
- Syn = Synlig drager
- Skj = Skjult drager

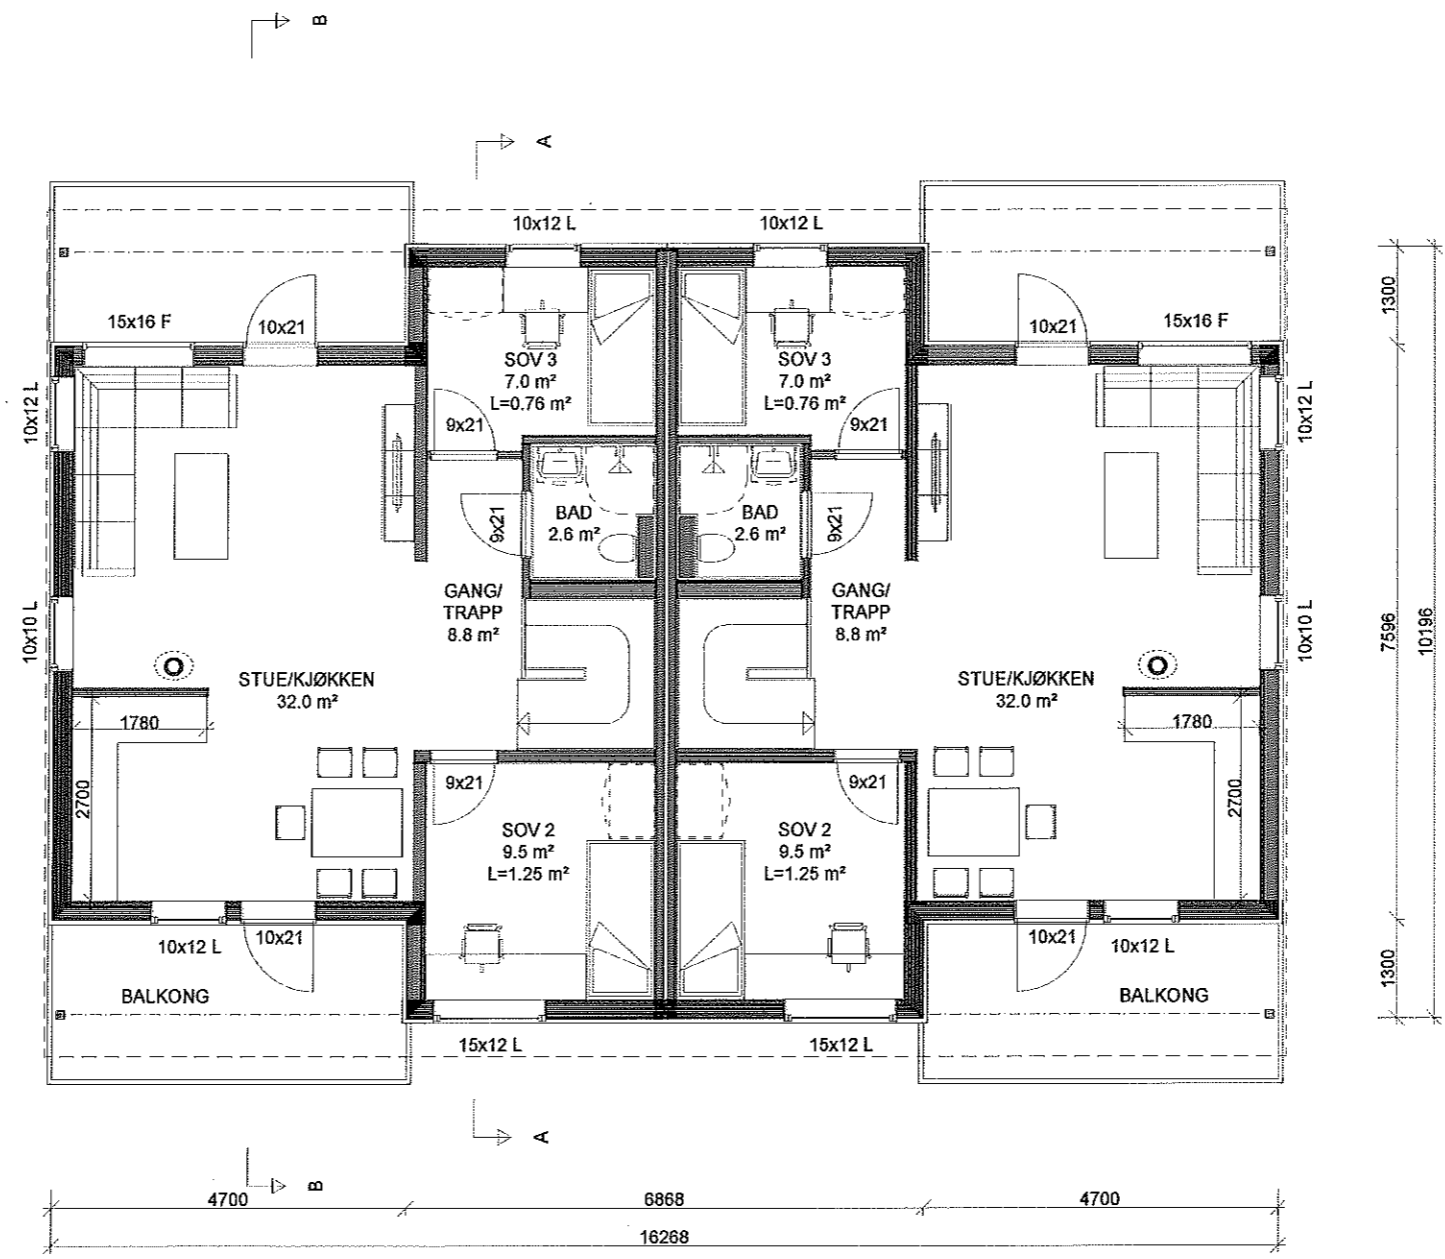

"Moderne"
KVINA Spes.

ETASJEPLAN 2.etg

Bolig Partner 18195
LEITE & HOWDEN
SINCE 1988

Denne tegning tilhører Bolig Partner AS og kan ikke benyttes uten skriftlig samtykke

Tiltakshaver :
Majo Eiendom AS

Byggeplass :
Erstadvegen BE9, 5911 Alversund

Gnr: 141
Bnr: 78
Fnr:

MÅL 1 : 100

Dato 04.04.18 Sign.åh

Pnr.:P238020010101

Tegnings Nr.
— 503