




SNITT A-A

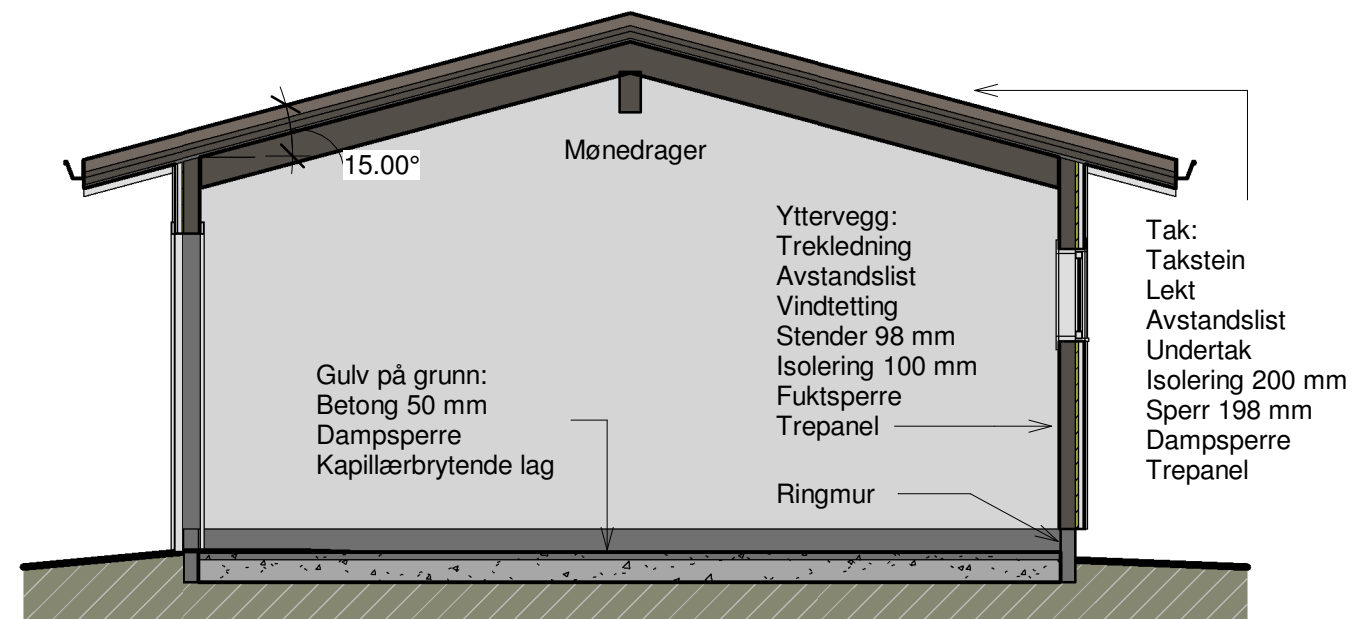

SNITT B-B

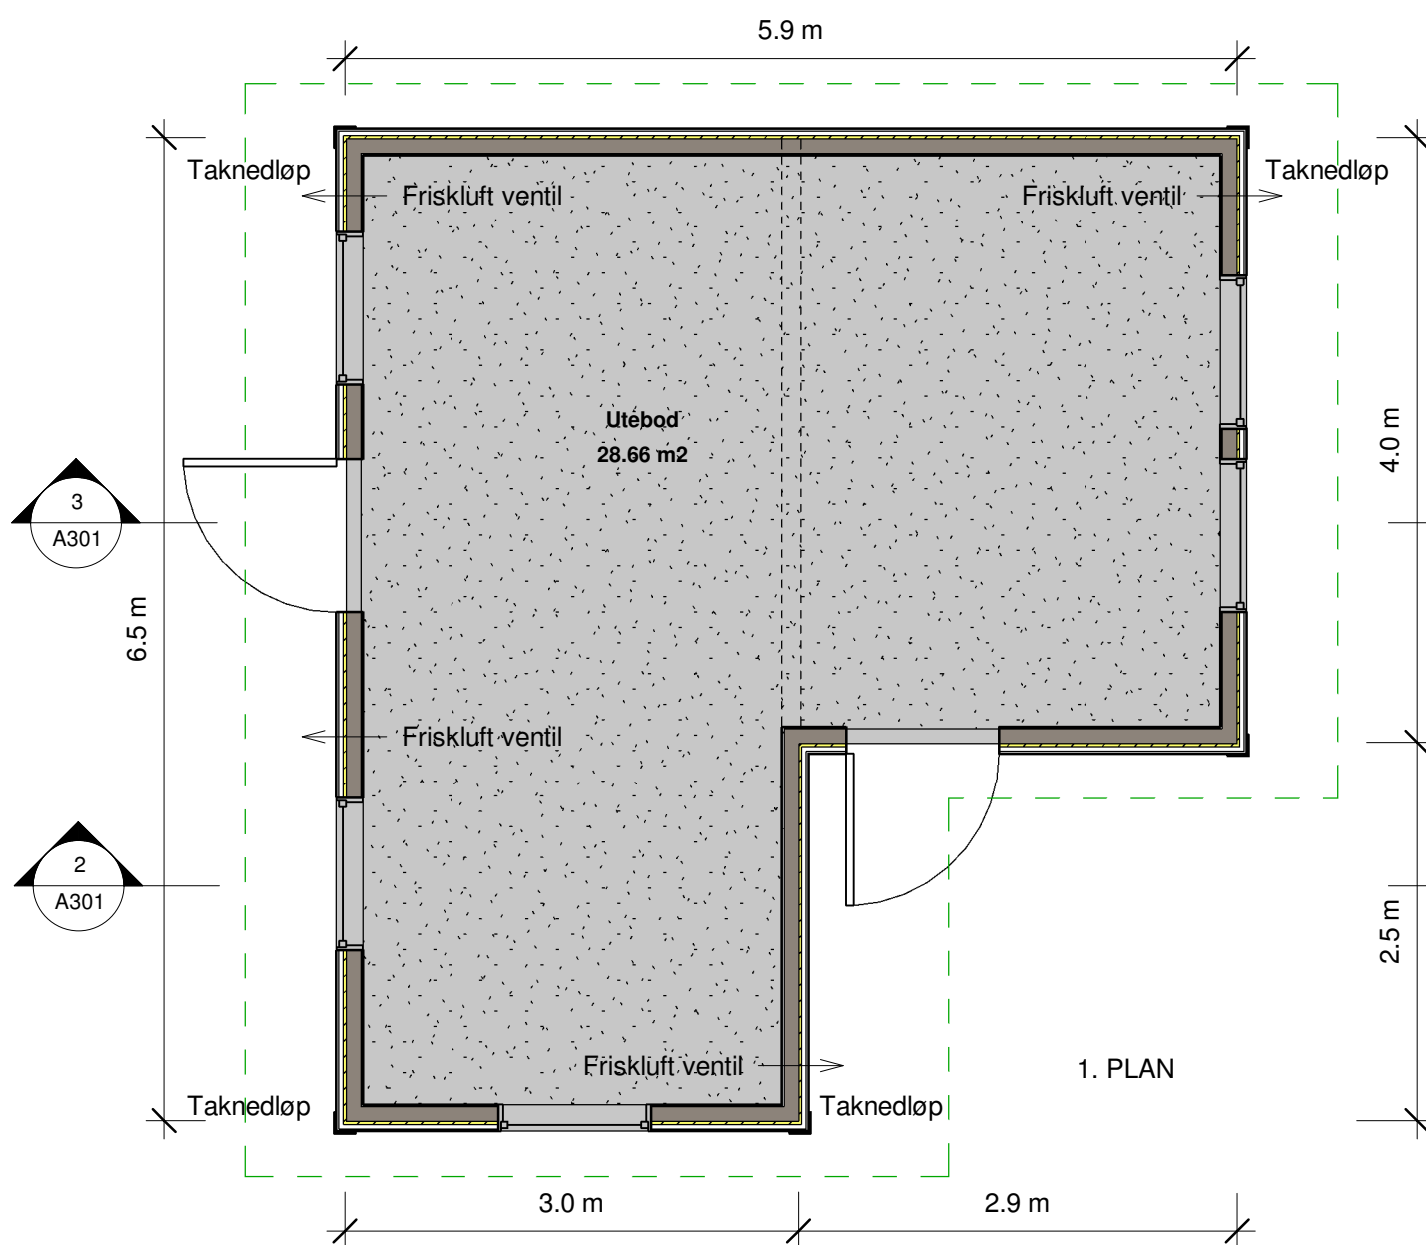

1. PLAN

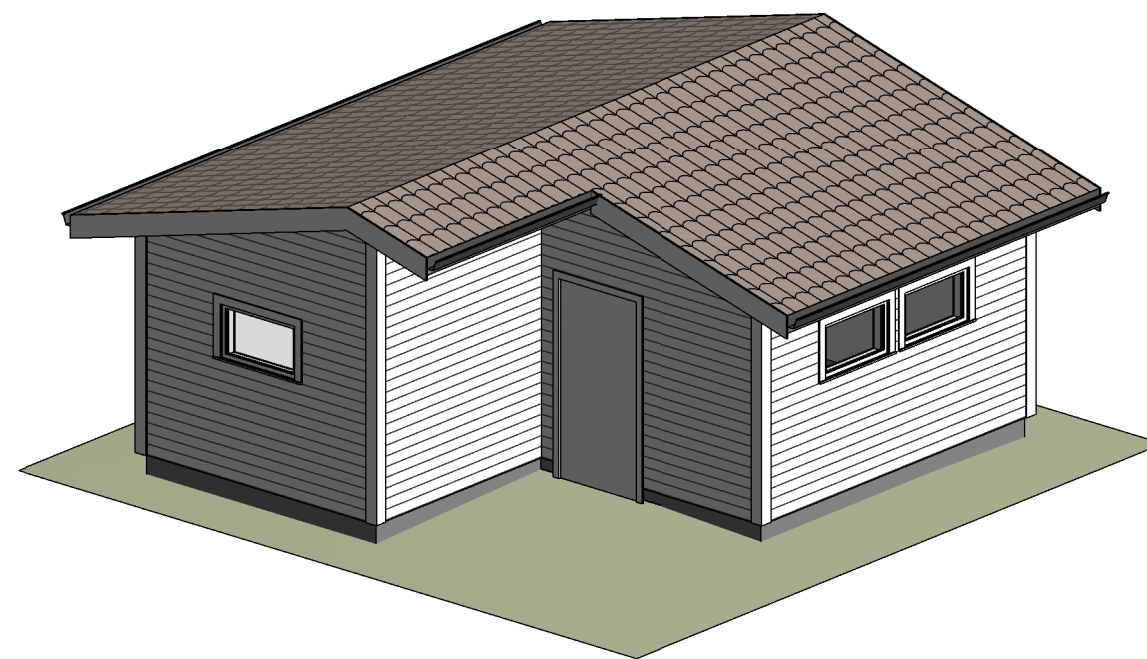

Bebyggdareal BYA	
Navn	Areal
Area	31 m ²

Bruksareal BRA	
Navn	Areal
Area	28 m ²

UTEBOD Gnr 56, Bnr 139, Hundvin Lindås Kommune P.nr 0826	Plan og snitt FORSLAG TIL UTEBOD Manuela og Jörg Springer Fagervollen 39, 5956 Hundvin	Mål 1 : 50 / A3
		Tegn.nr A301
Arkitekt Mette Kyed Thorson Sivilarkitekt MNAL Medlem av Arkitektbedriftene Kvalen 16, N-5955 Lindås Tlf +47 901 48 834 mktho@online.no	Org.nr 987 788 682	Rev C
		Dato 22.3.2018