




3 Nord
1 : 50

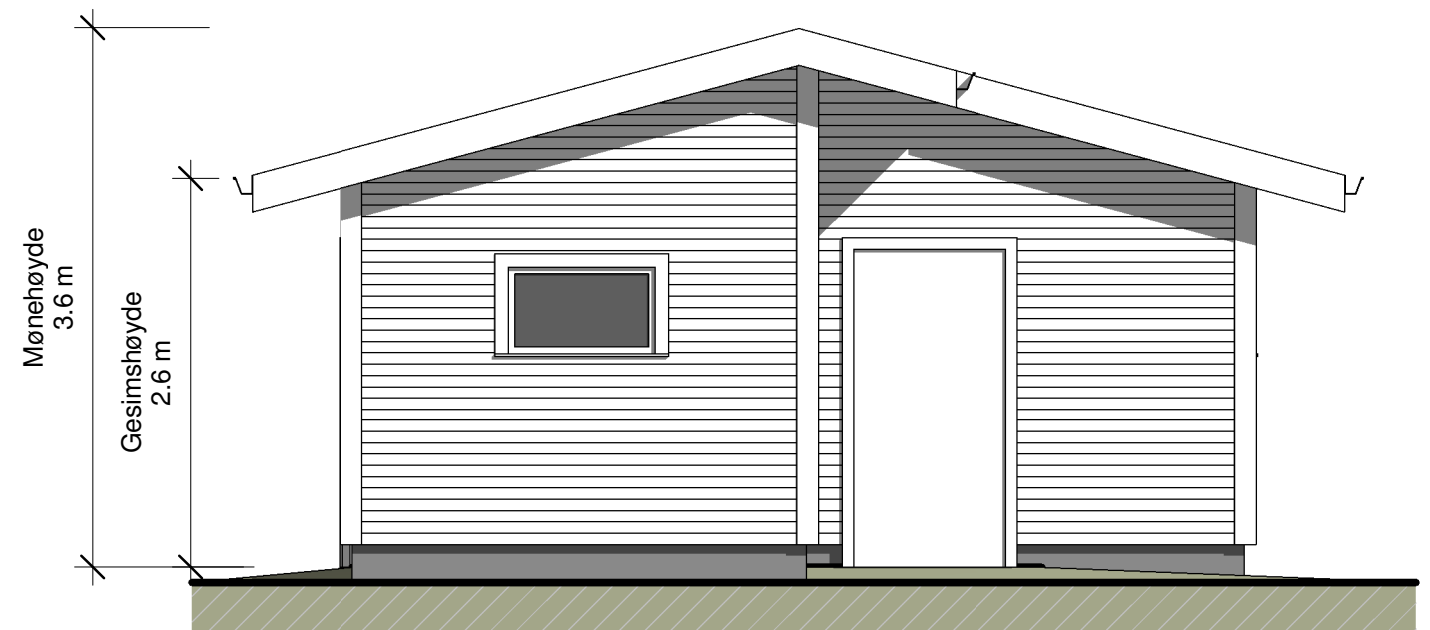

1 Vest
1 : 50

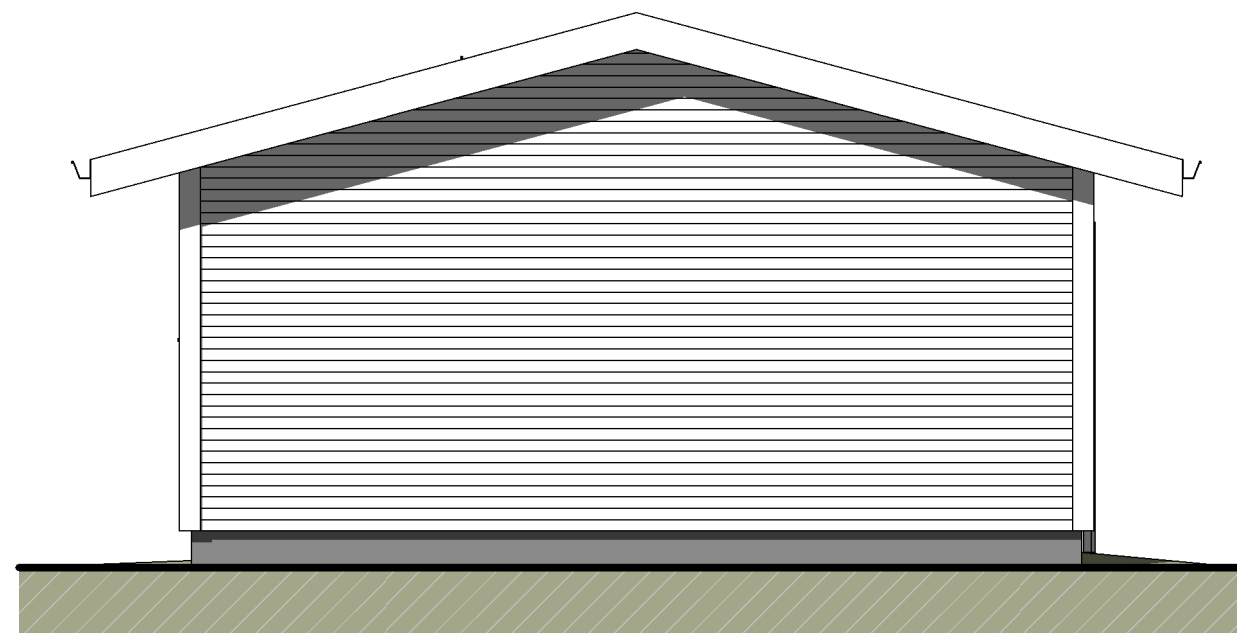

4 Øst
1 : 50

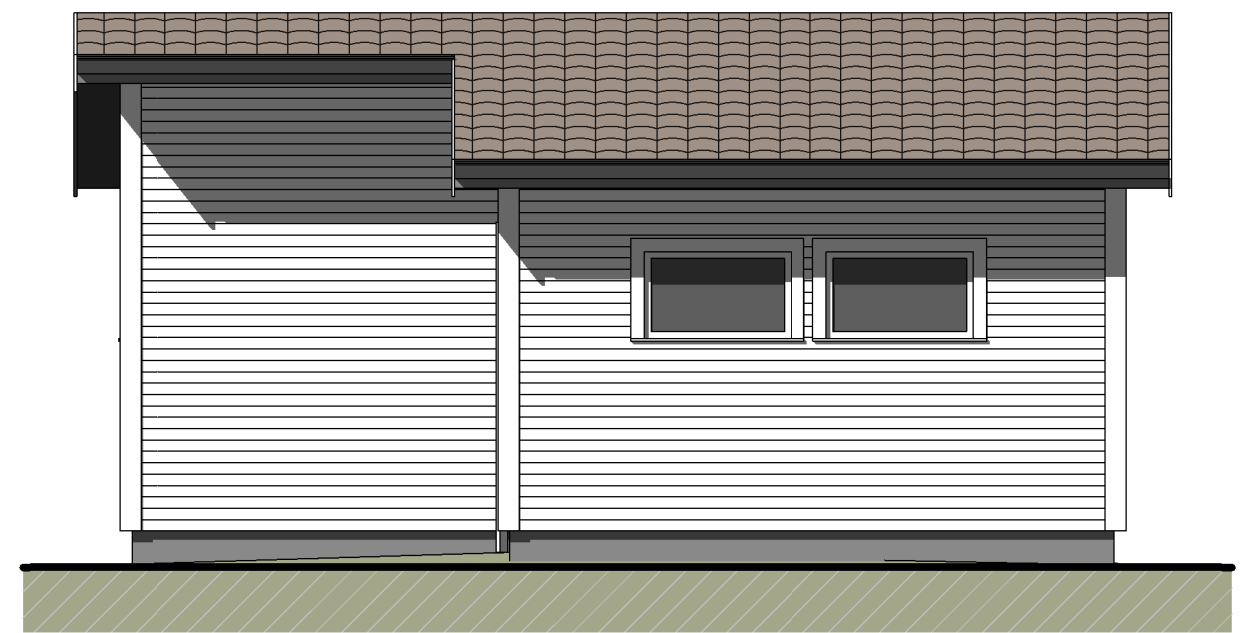

2 Sør
1 : 50

UTEBOD Gnr 56, Bnr 139, Hundvin Lindås Kommune P.nr 0826	Fasader FORSLAG TIL UTEBOD Manuela og Jörg Springer Fagervollen 39, 5956 Hundvin	Mål 1 : 50 / A3 Tegn.nr A320 Rev C Dato 22.3.2018
Arkitekt Mette Kyed Thorson	Sivilarkitekt MNAL Medlem av Arkitektbedriftene Kvalen 16, N-5955 Lindås Tlf +47 901 48 834 mktho@online.no	Org.nr 987 788 682