


Pkt id	X koordinat	Y koordinat
1	6731202.440	296328.147
2	6731205.376	296327.080
3	6731209.046	296324.518
4	6731210.879	296321.711
5	6731206.303	296315.852
6	6731203.593	296315.434
7	6731200.838	296311.801
8	6731195.945	296315.640
9	6731198.568	296319.254
10	6731198.119	296322.577

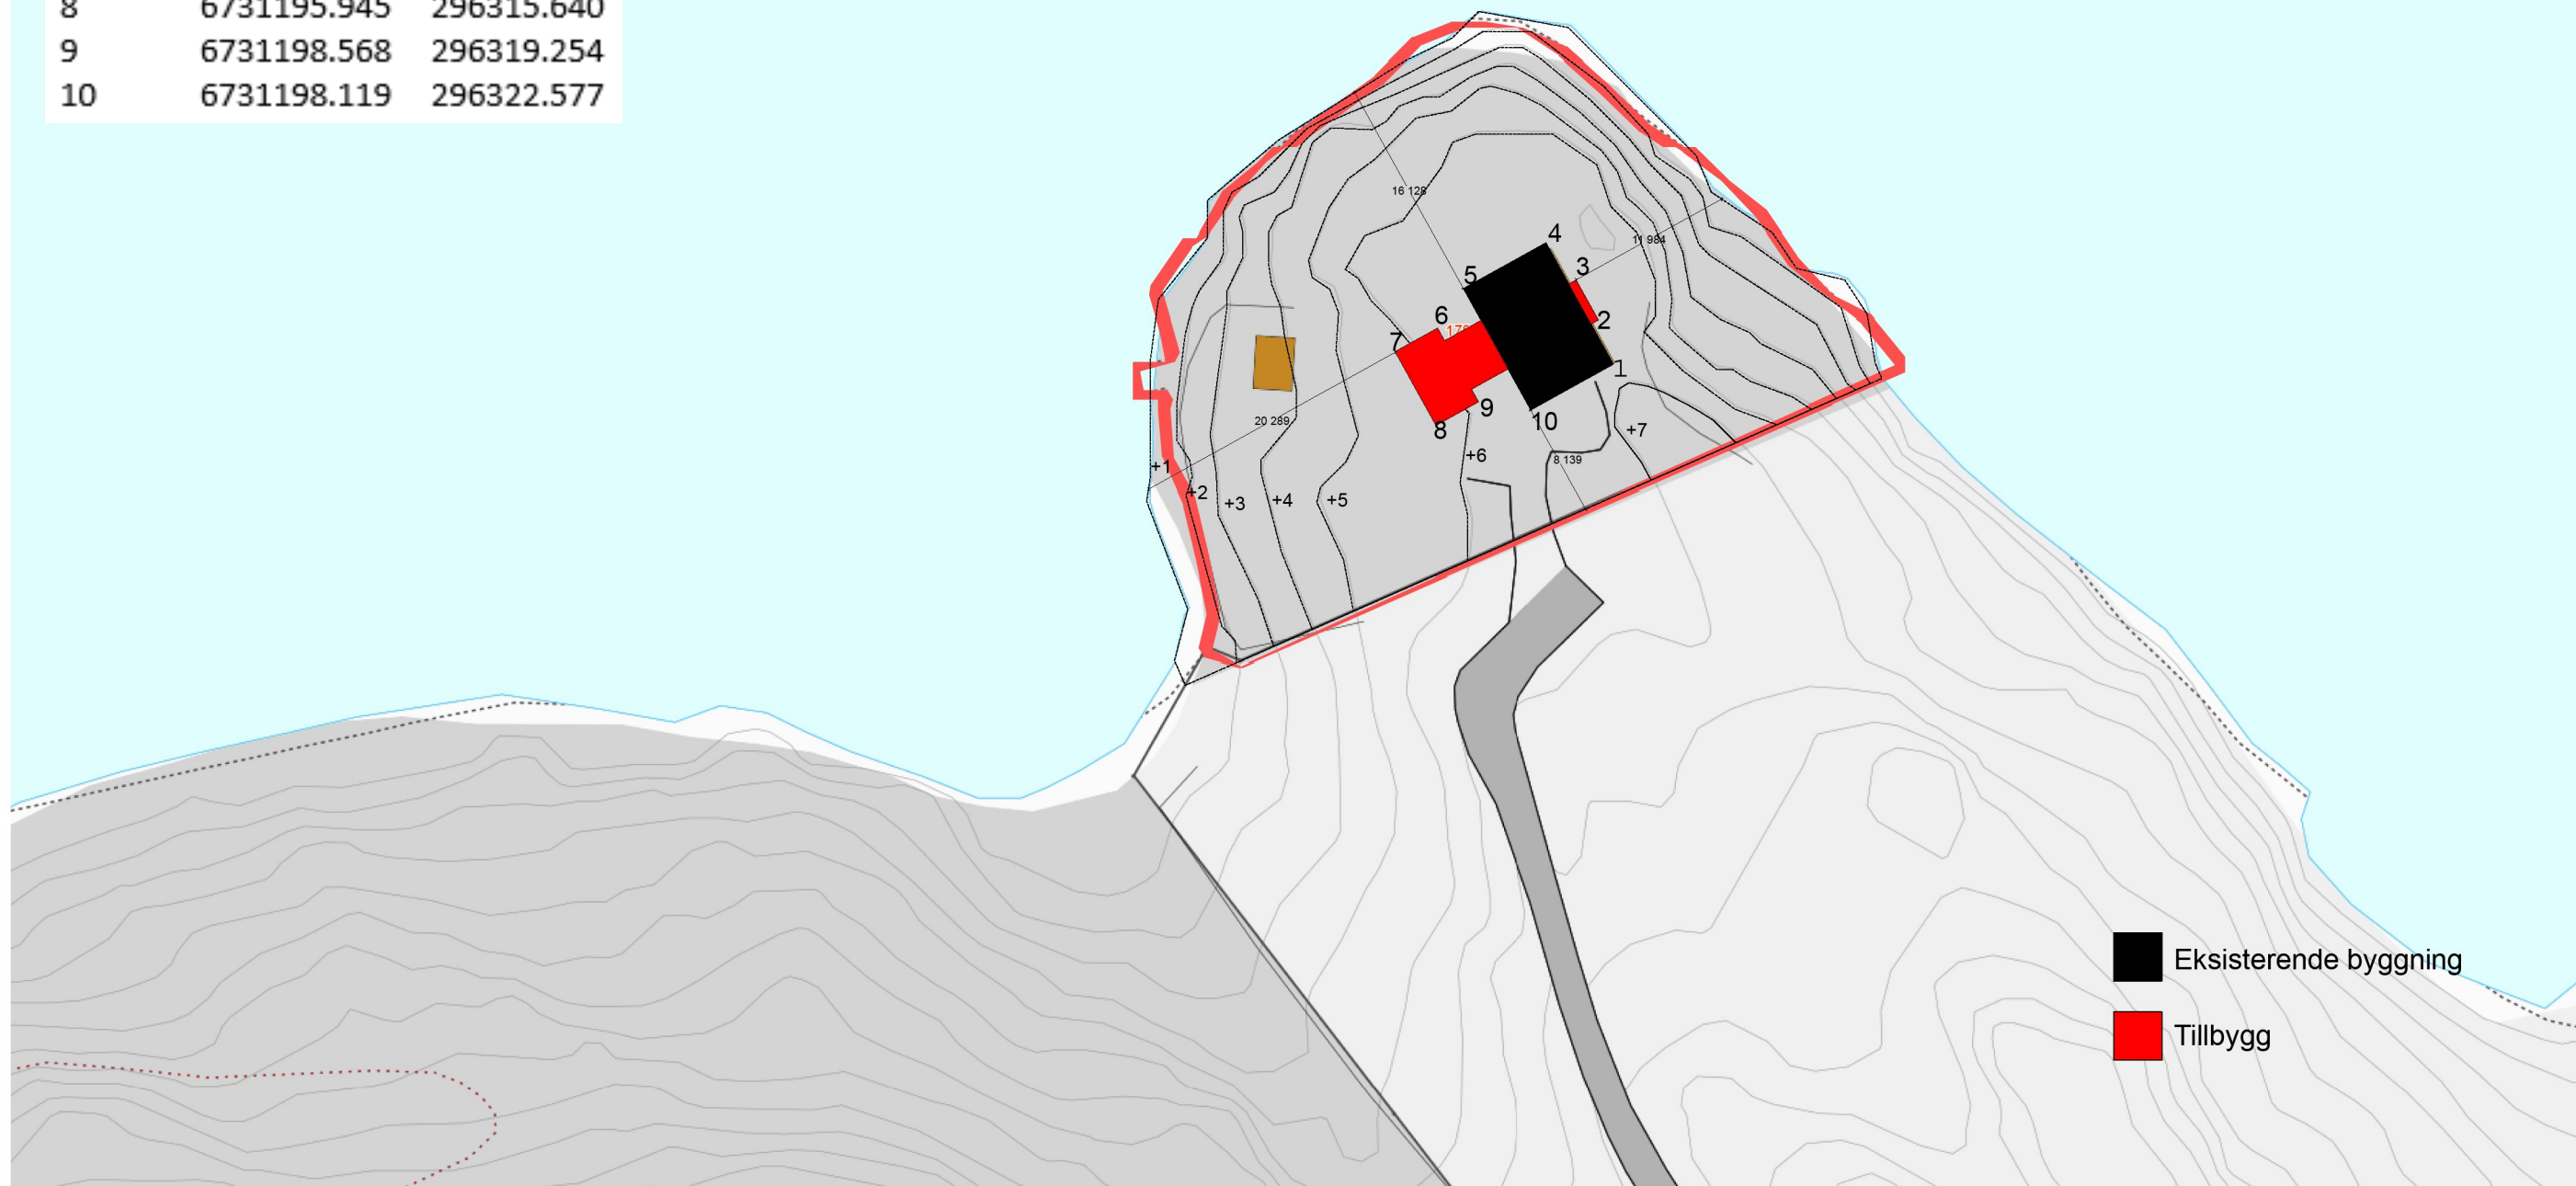

Tillbygg hytte Leivestad  
Lindås Kommune

Situasjonsplan

Ansvarlig søker:  
Seim Bygg AS

Tegnet for:  
Kurt Leivestad  
Renate Tellevik

Korrigert dato:

Tegnet dato:  
12.09.25

G.Nr:  
179

Prosjektnr.:  
001

B.Nr:  
12


Målestokk:  
1:500

Tegningsnr.:  
A10-1



BYA: 103,2 m2
BRA 1.etg: 86 m2
BRA 2.etg: -
BTA 1.etg: 103,2 m2
BTA 2.etg: 70 m2

Tilbygg hytte Leivestad Lindås Kommune	Plan 1. Etasje	Ansvarlig søker: Seim Bygg AS	Tegnet for: Kurt Leivestad Renate Tellevik	Korrigert dato:	G.Nr:	B.Nr:	Målestokk:	Tegningsnr.: A20-1
				Tegnet dato: 12.09.25	179	12	1:100	
				Prosjektnr.:	001			

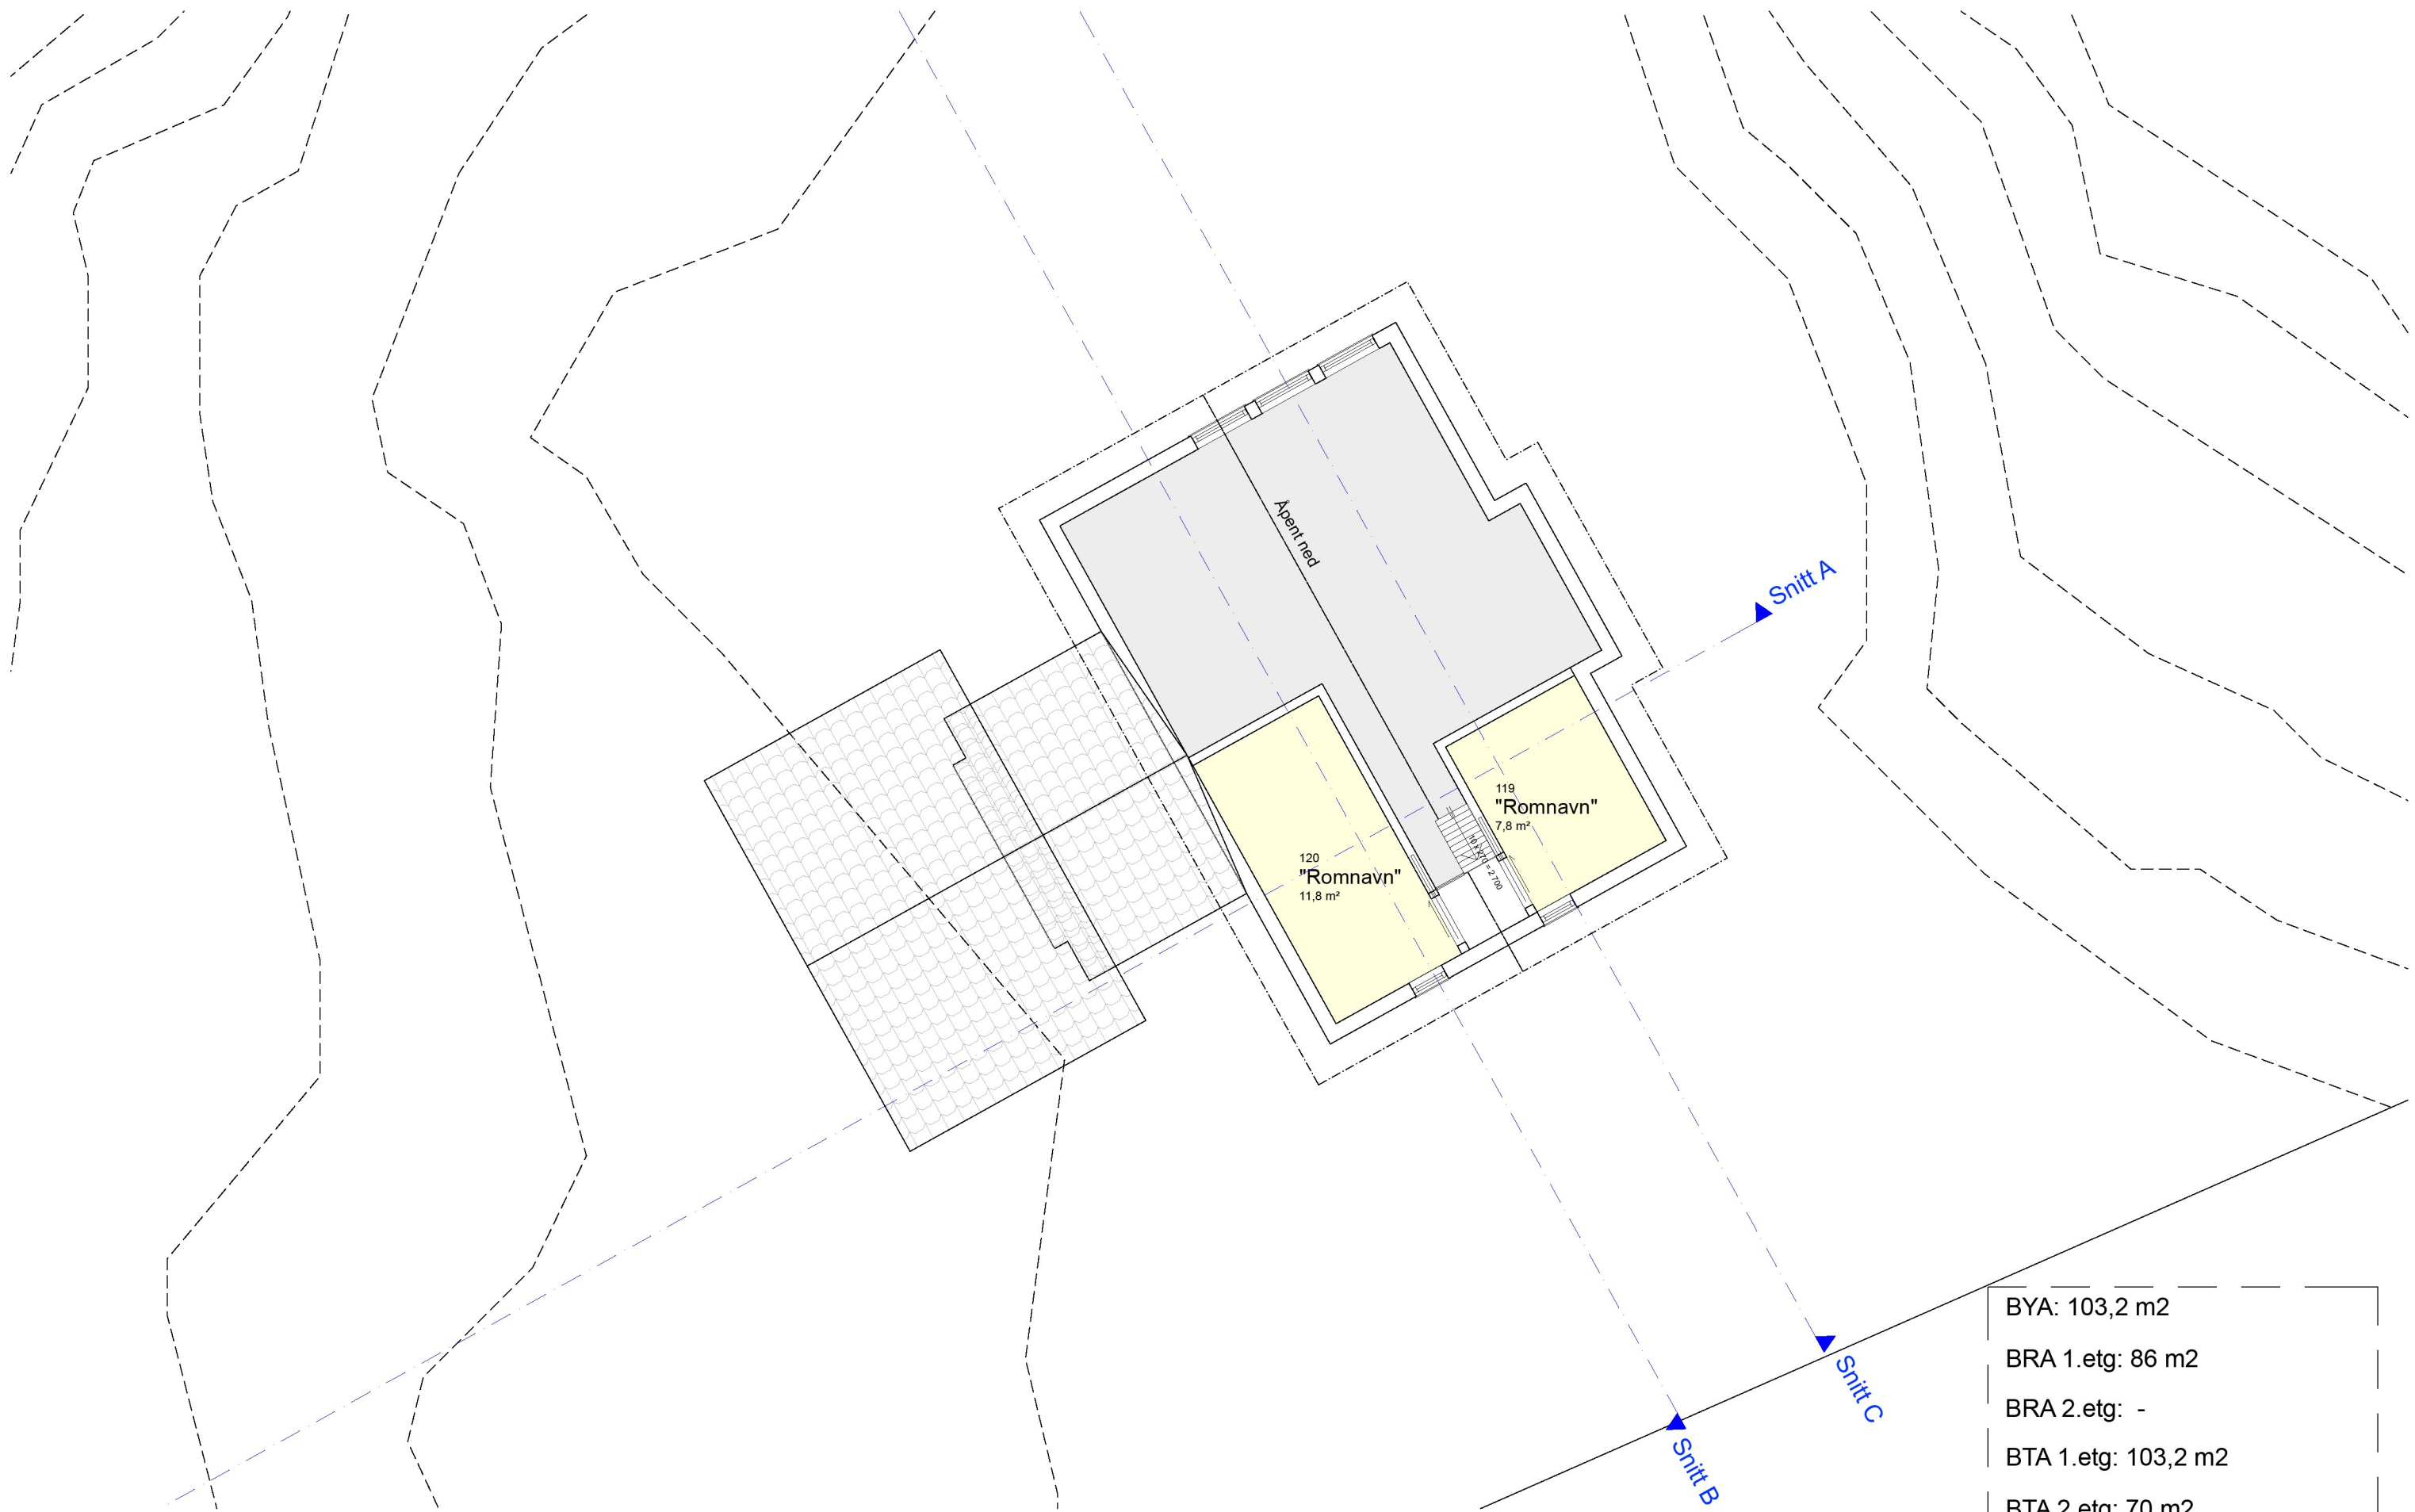

BYA: 103,2 m2
BRA 1.etg: 86 m2
BRA 2.etg: -
BTA 1.etg: 103,2 m2
BTA 2.etg: 70 m2

Tilbygg hytte Leivestad  
Lindås Kommune

Plan 2. Etasje

Ansvarlig søker:  
Seim Bygg AS

Tegnet for:  
Kurt Leivestad  
Renate Tellevik



Korrigert dato:  
Tegnet dato:  
12.09.25

G.Nr:  
179  
Prosjektnr.:  
001

B.Nr:  
12

Målestokk:  
1:100

Tegningsnr.:  
A20-2

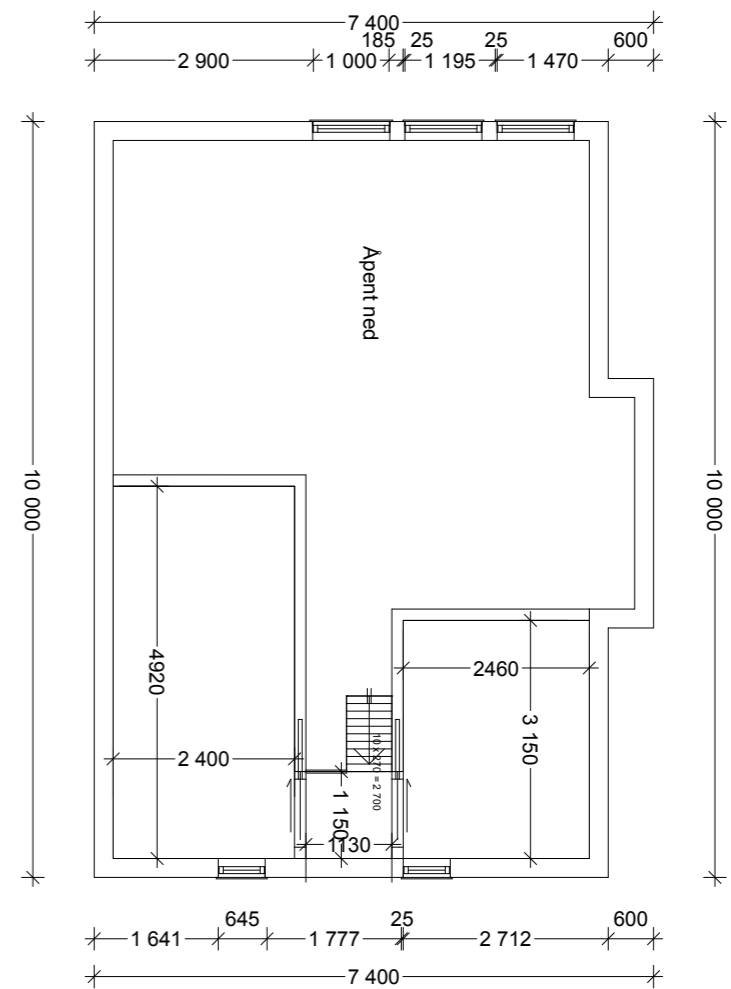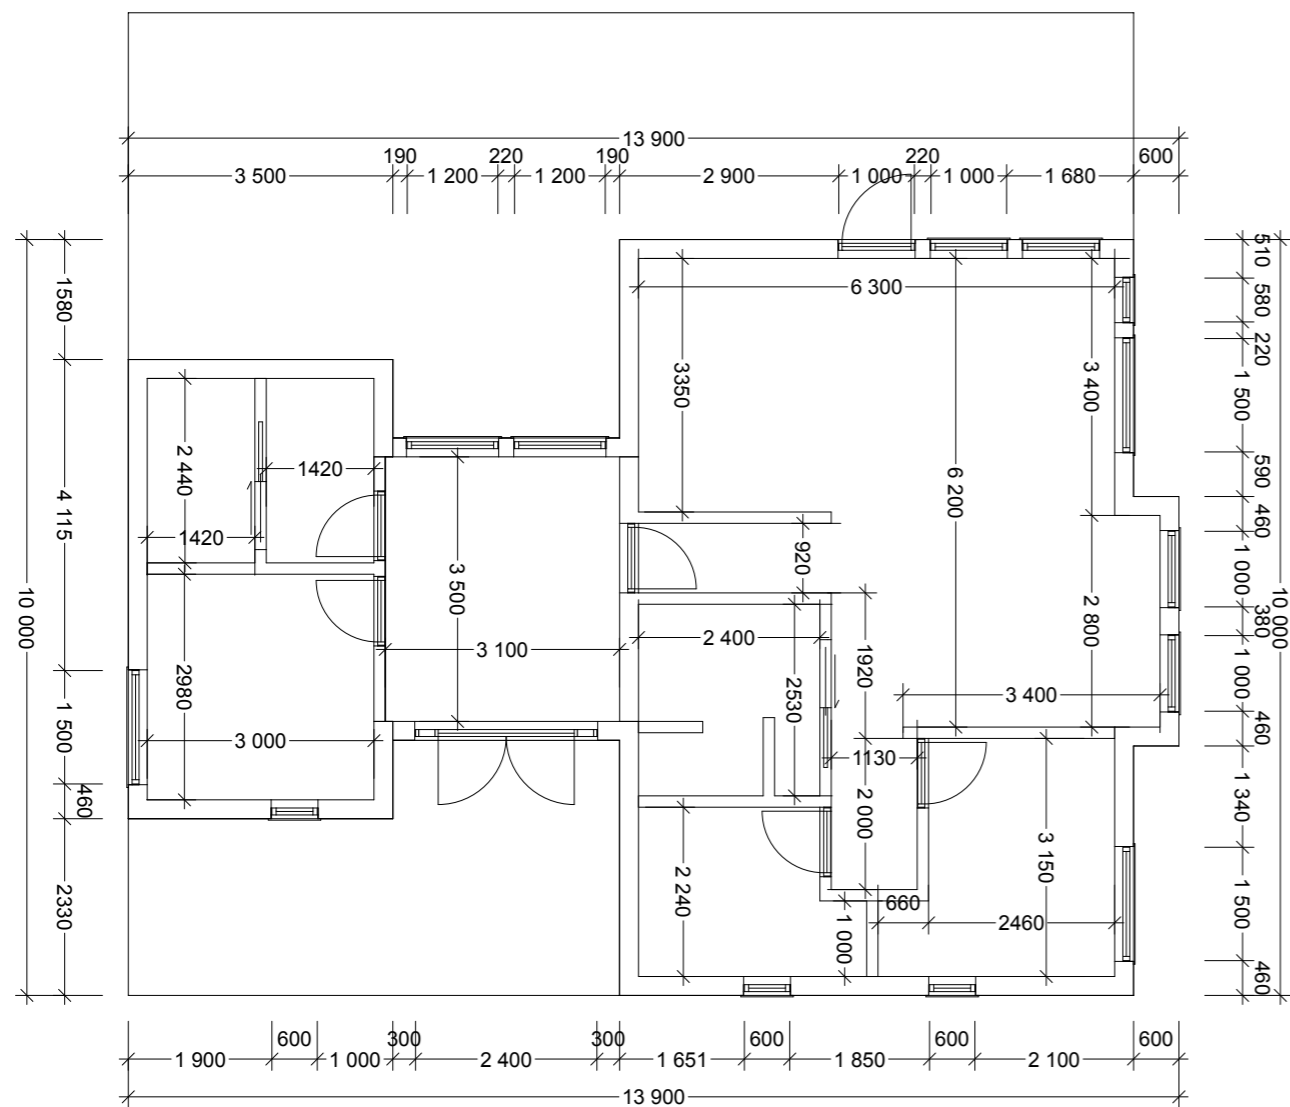

Tilbygg hytte Leivestad  
Lindås Kommune

Mål 1. og 2. Etasje

Ansvarlig søker:  
Seim Bygg AS

Tegnet for:  
Kurt Leivestad  
Renate Tellevik

Korrigert dato:

G.Nr:  
179


B.Nr:  
12

Målestokk:  
1:100

Tegningsnr.:  
A20-3

Tegnet dato:  
12.09.25

Prosjektnr.:  
001

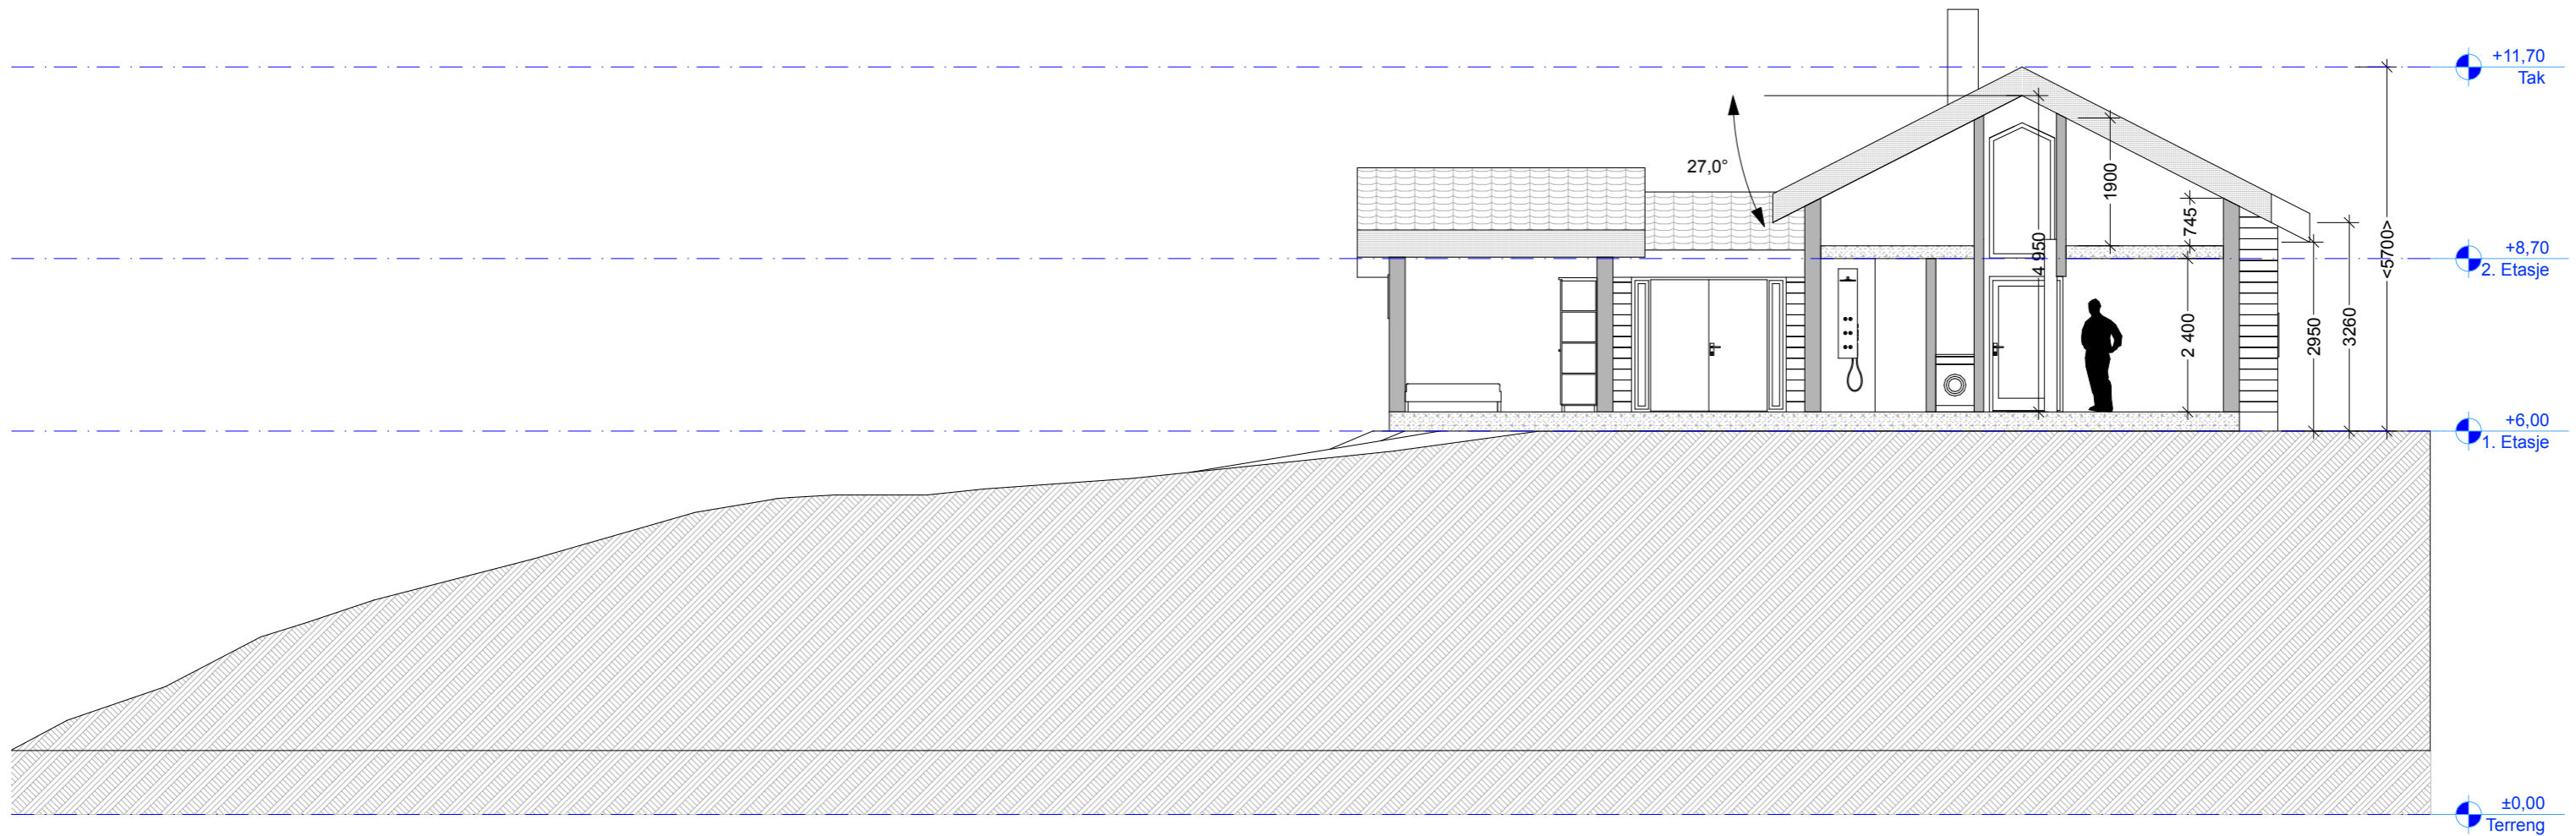

1:100 Snitt A

Tilbygg hytte Leivestad  
Lindås Kommune

Snitt A

Ansvarlig søker:  
Seim Bygg AS

Tegnet for:  
Kurt Leivestad  
Renate Tellevik


Korrigert dato:  
Tegnet dato:  
12.09.25

G.Nr:  
179  
Prosjektnr.:  
001

B.Nr:  
12

Målestokk:  
1:100

Tegningsnr.:  
A30-1

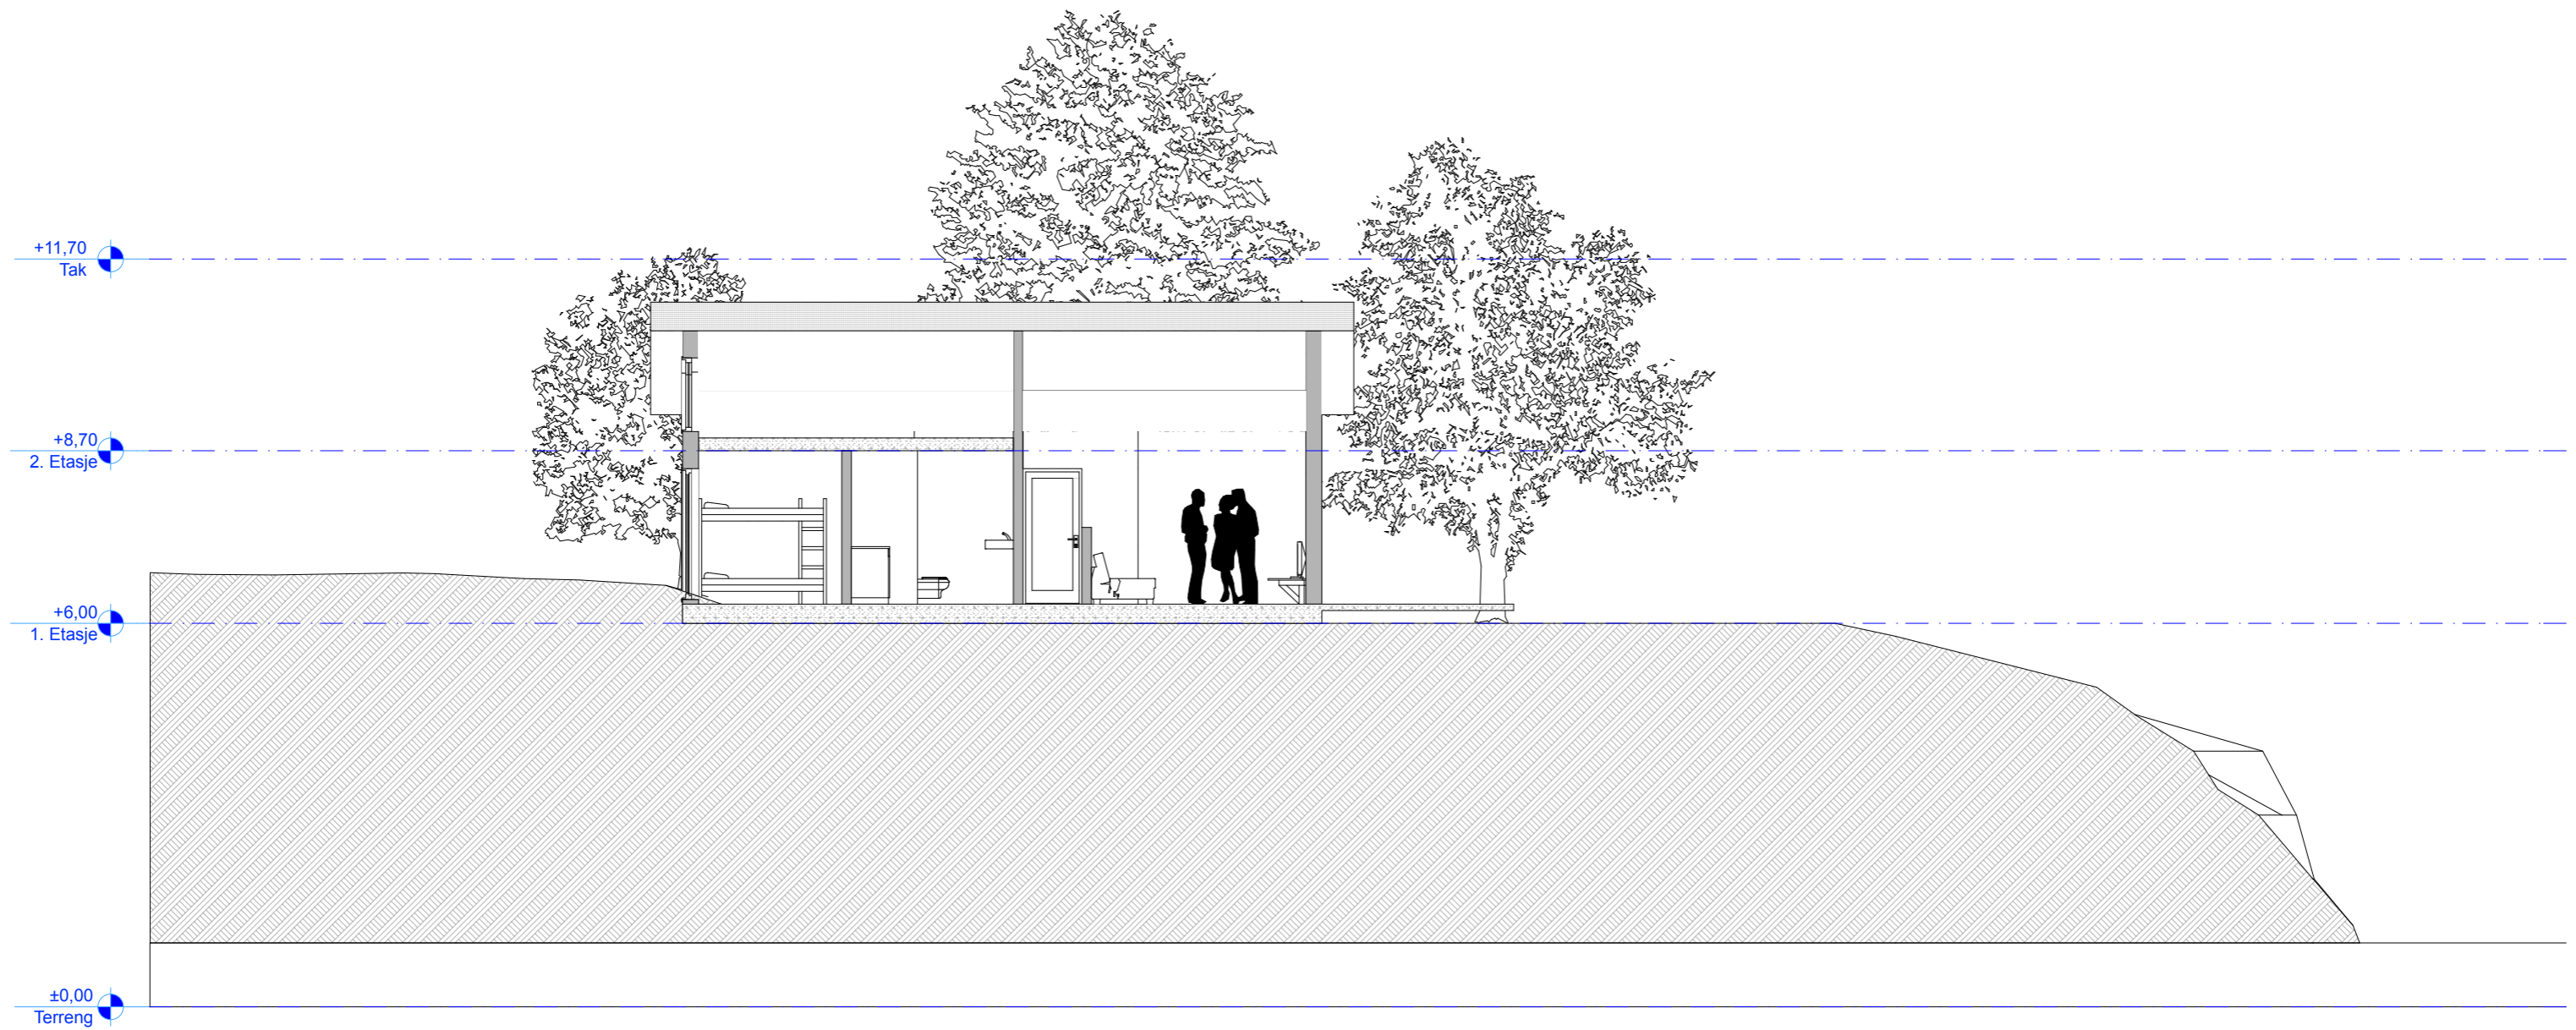

1:100 Snitt B

Tilbygg hytte Leivestad  
Lindås Kommune

Snitt B

Ansvarlig søker:  
Seim Bygg AS

Tegnet for:  
Kurt Leivestad  
Renate Tellevik


Korrigert dato:  
Tegnet dato:  
12.09.25

G.Nr:  
179  
Prosjektnr.:  
001

B.Nr:  
12

Målestokk:  
1:100

Tegningsnr.:  
A30-2

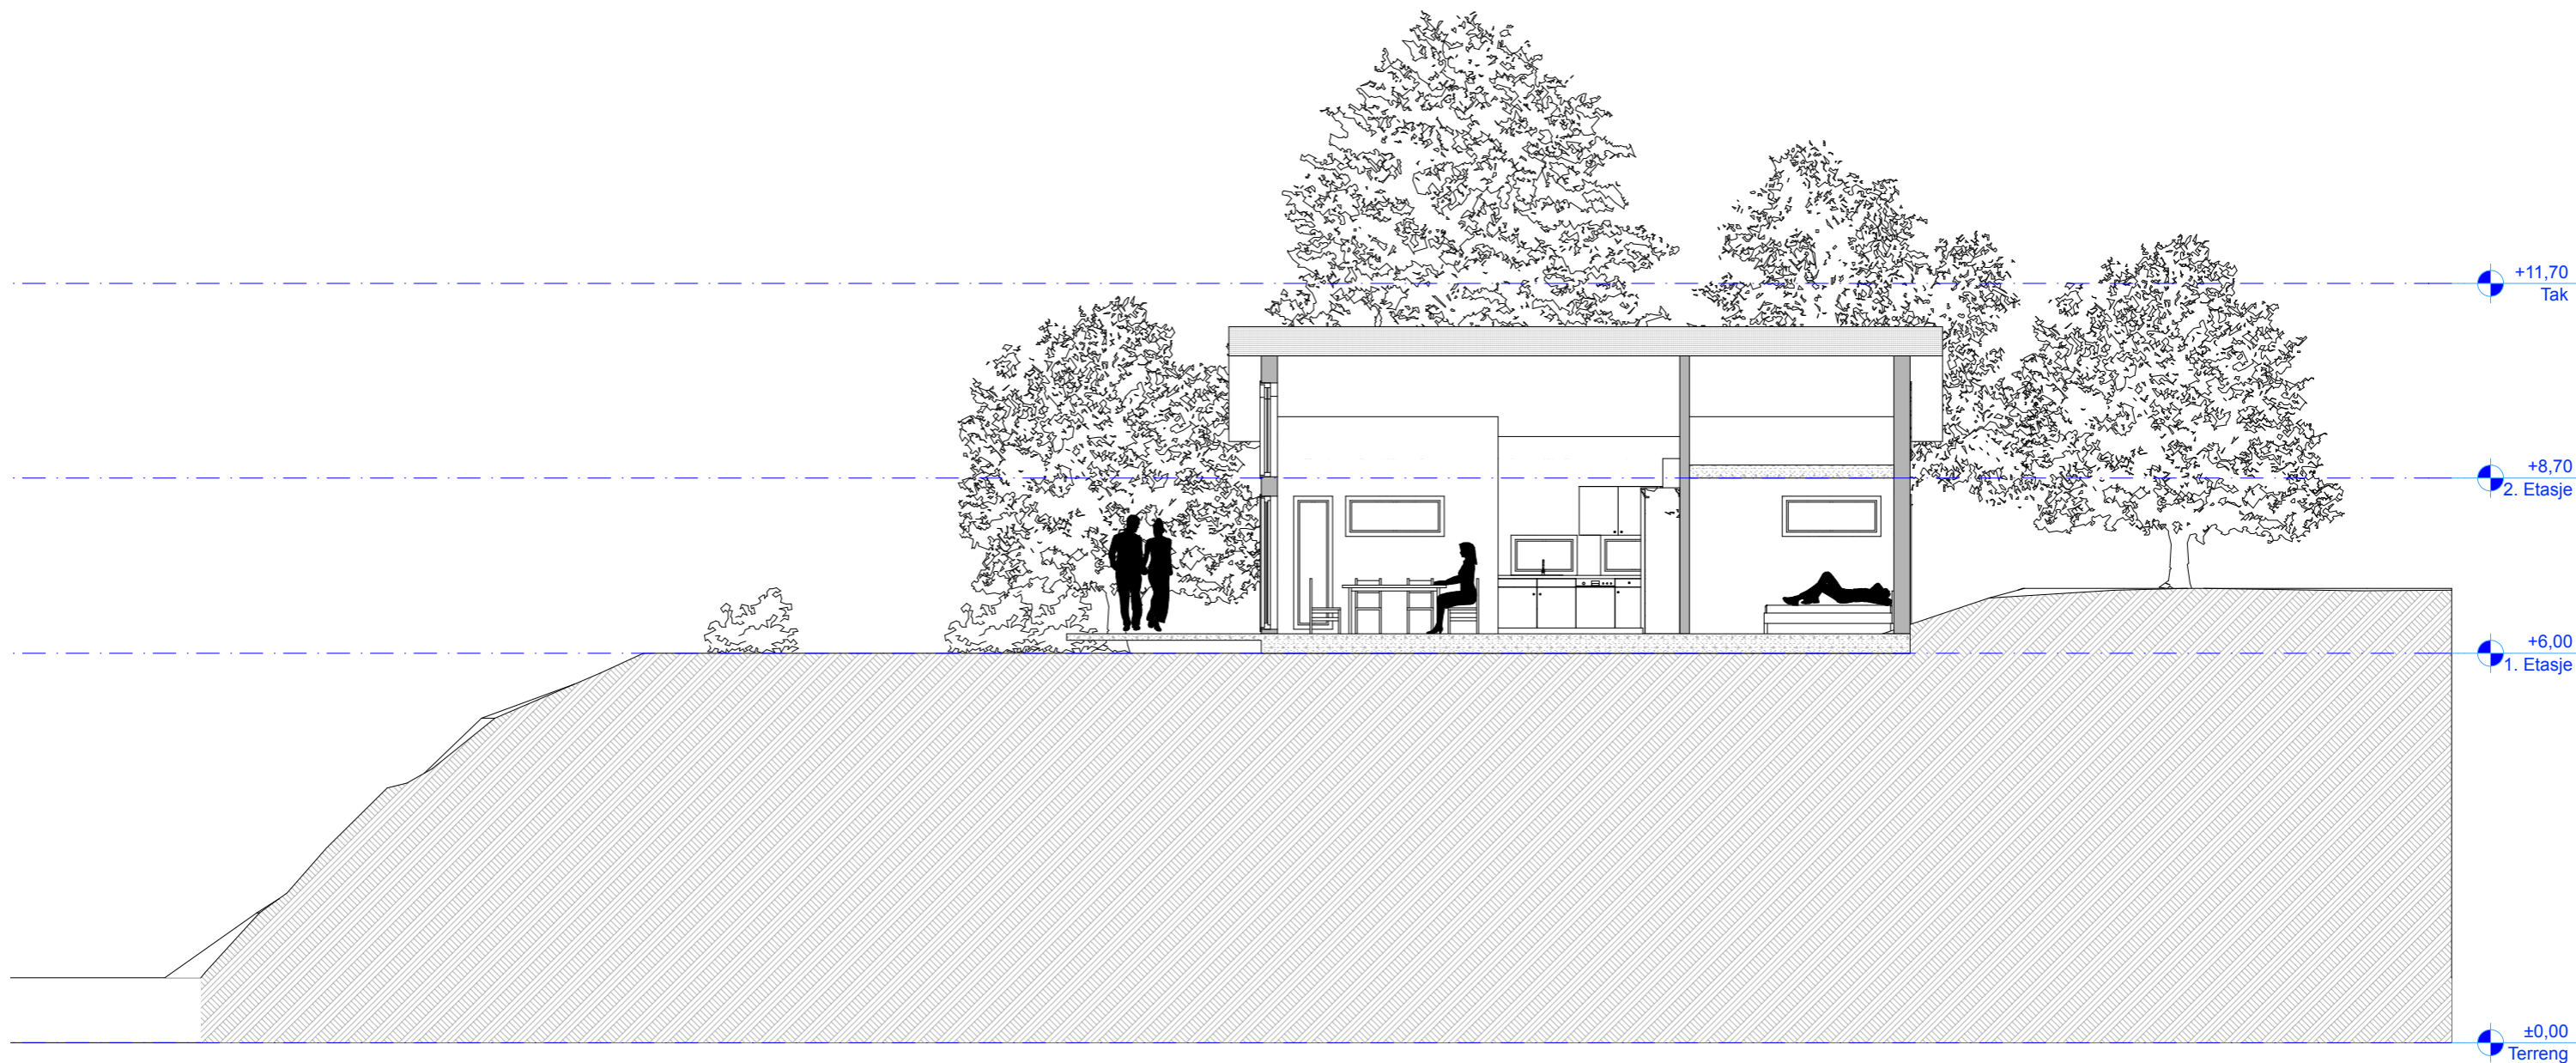

1:100 Snitt C

Tilbygg hytte Leivestad  
Lindås Kommune

Snitt C

Ansvarlig søker:  
Seim Bygg AS

Tegnet for:  
Kurt Leivestad  
Renate Tellevik

Korrigert dato:  
Tegnet dato:  
12.09.25

G.Nr:  
179  
Prosjektnr.:  
001


B.Nr:  
12

Målestokk:  
1:100


Tegningsnr.:  
A30-3



1:100 Fasade Nord

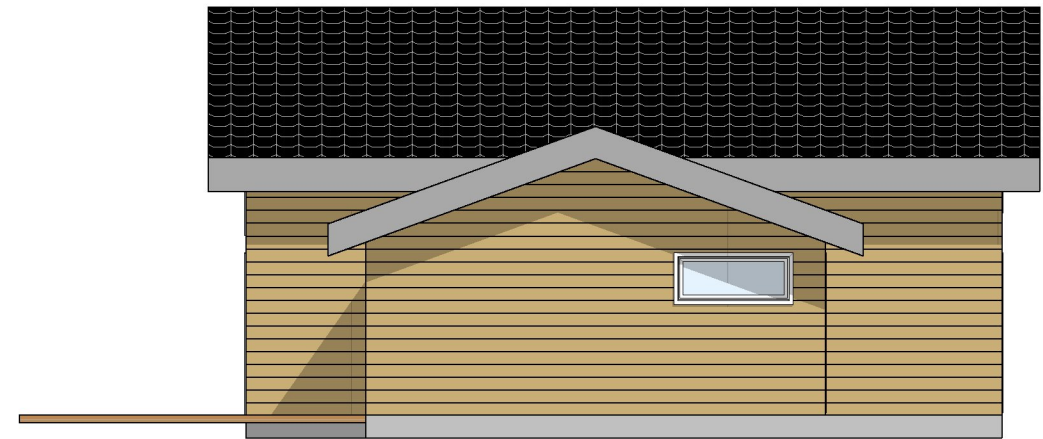

1:100 Fasade Vest

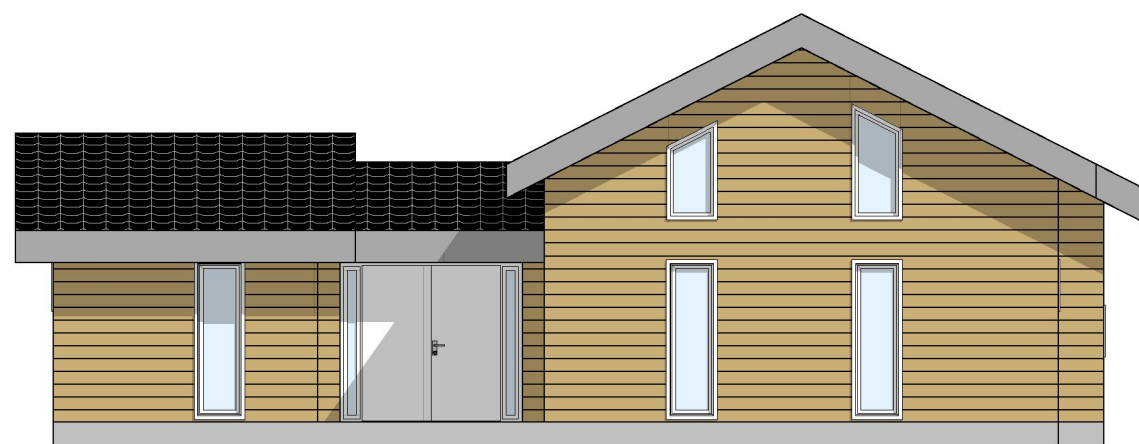

1:100 Fasade Sør



1:100 Fasade øst

Tilbygg hytte Leivestad  
Lindås Kommune

Fasade Nord, Vest, Sør og Øst

Ansvarlig søker:  
Seim Bygg AS

Tegnet for:  
Kurt Leivestad  
Renate Tellevik

Korrigert dato:  
Tegnet dato:  
12.09.25

G.Nr:  
179  
Prosjektnr.:  
001

B.Nr:  
12

Målestokk:  
1:100

Tegningsnr.:  
A40-1



**Tegningsliste Skisse/Forprosjekt**

Tegn.nr.	Tegningstype	Mål	Ark str.	Med på utskrift	Tegn.dato	Rev.	Rev.dato	Beskrivelse	Sign.	Kontr. av
	Tegningsliste Forprosjekt	1:1	210 / 297	<input checked="" type="checkbox"/>						
A10-1	Situasjonsplan	1:500	420 / 297	<input checked="" type="checkbox"/>						
A20-1	Plan 1. Etasje	1:100	420 / 297	<input checked="" type="checkbox"/>						
A20-2	Plan 2. Etasje	1:100	420 / 297	<input checked="" type="checkbox"/>						
A20-3	Mål 1. og 2. Etasje	1:100	420 / 297	<input checked="" type="checkbox"/>						
A30-1	Snitt A	1:100	420 / 297	<input checked="" type="checkbox"/>						
A30-2	Snitt B	1:100	420 / 297	<input checked="" type="checkbox"/>						
A30-3	Snitt C	1:100	420 / 297	<input checked="" type="checkbox"/>						
A40-1	Fasade Nord, Vest, Sør og Øst	1:100	420 / 297	<input checked="" type="checkbox"/>						

Skjema / Detalj:

**Tegningsliste Forprosjekt**  
**Norsk prosjekteringsmal 15**

Korrigeret dato:

 Tegnet dato:  
**Dato**

Tegner:

**Tegner**

 Prosjektnr.:  
**Prosjektnr.**

Kontroll

Målestokk:

**1:1**

Mål:

Tegningsnr.: