


1 Øst
1 : 100

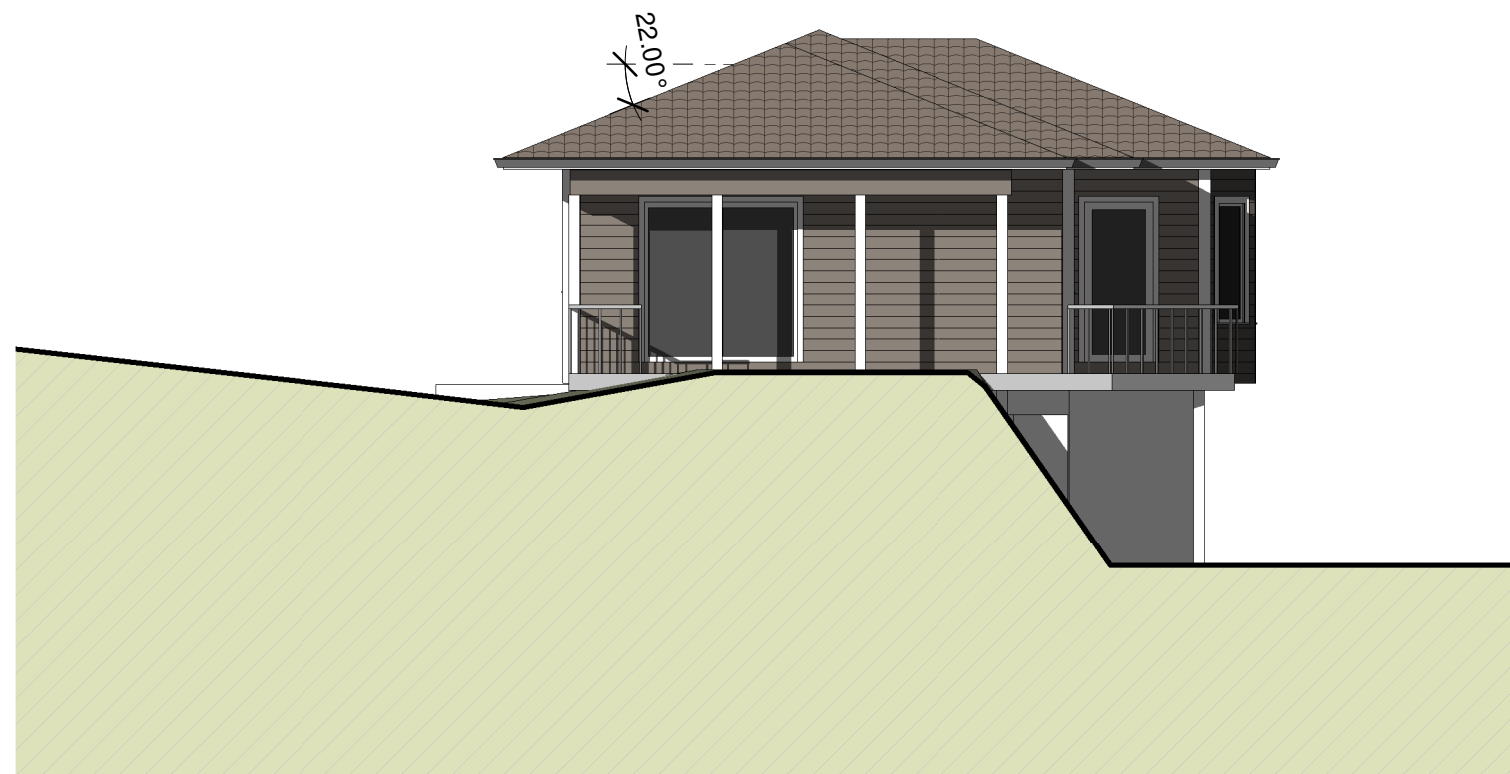

2 Nord
1 : 100

Tilbygg, enebolig	Fasade mot nord og øst	Mål 1 : 100 / A3
Gnr 123, Bnr 109, Risa Lindås kommune P.nr 0621	SØKNAD OM TERRASSE OG HALVTAK Geir Knarvik Risøysundet 7, 5955 Lindås	Tegn.nr A321
Arkitekt Mette Kyed Thorson	Sivilarkitekt MNAL Medlem av Arkitektbedriftene Kvalen 16, N-5955 Lindås Tlf +47 901 48 834 mktho@online.no	Rev C
		Dato 24.6.2015