




FASADE MOT SØR-VEST

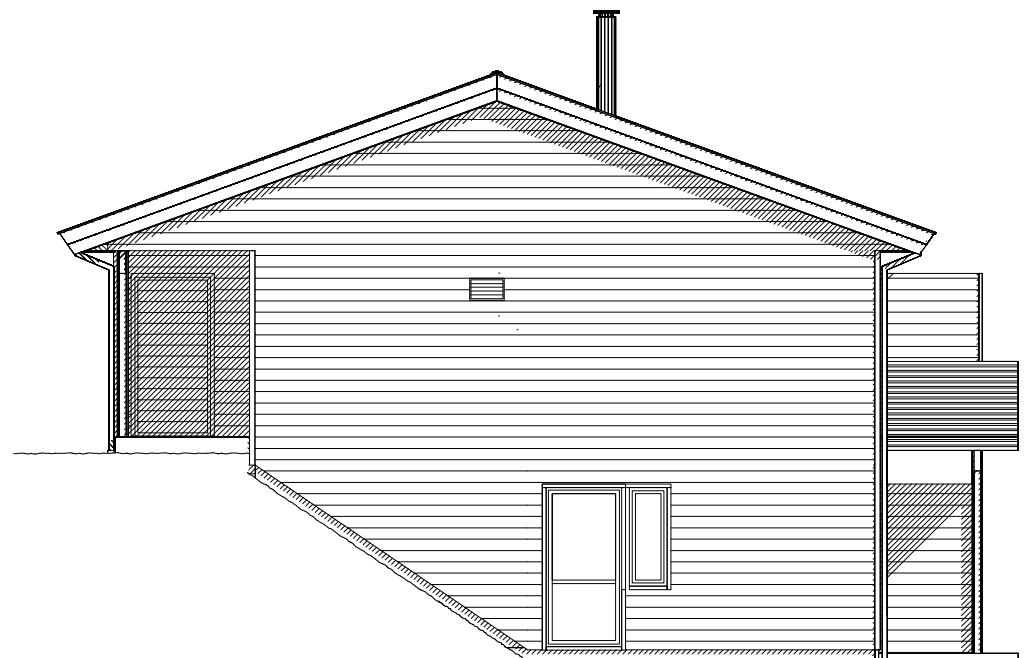

FASADE MOT SØR-ØST

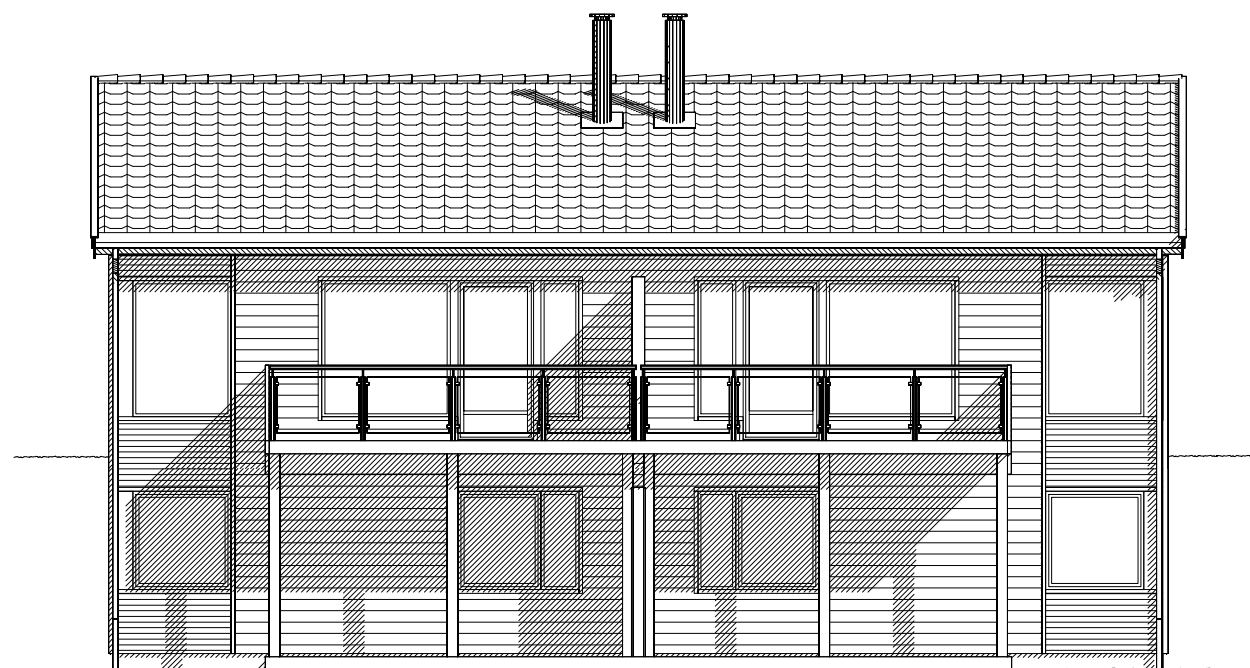

FASADE MOT NORD-ØST

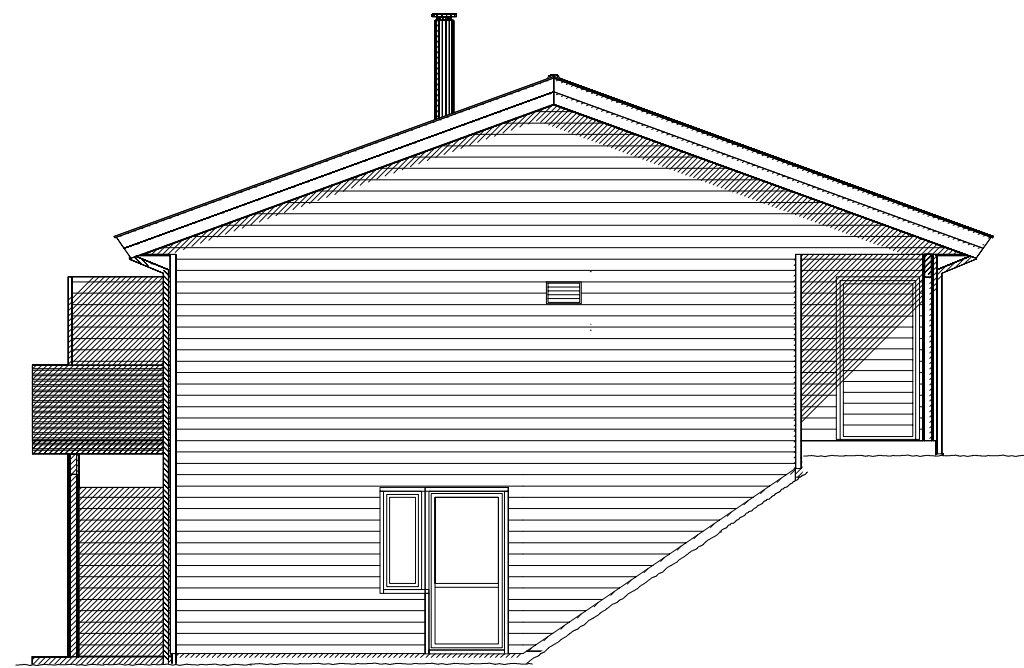

FASADE MOT NORD-VEST

Rev.nr.:	Rev.:				Tegn. / Dato:	Kontr.:
Tiltakshaver : Villanger & Sønner AS						Nr. <b>A05</b>
Byggeplass : Hillandsvegen, Alversund						
Kommune : Lindås						
Målestokk: 1:100	DAK av: BBW	Dato: 25.04.14	Kontr.: MAB	Dato: 25.04.14	Arkivnr.:16539	
Tegning FASADER			Hustype SAMMEN VAR.			
Arkitekt:			Denne tegning tilhører Nordbohus AS. Etterligning kfr. lov om åndsverk av 12.5.1961.			

