



PLAN 1.ETASJE

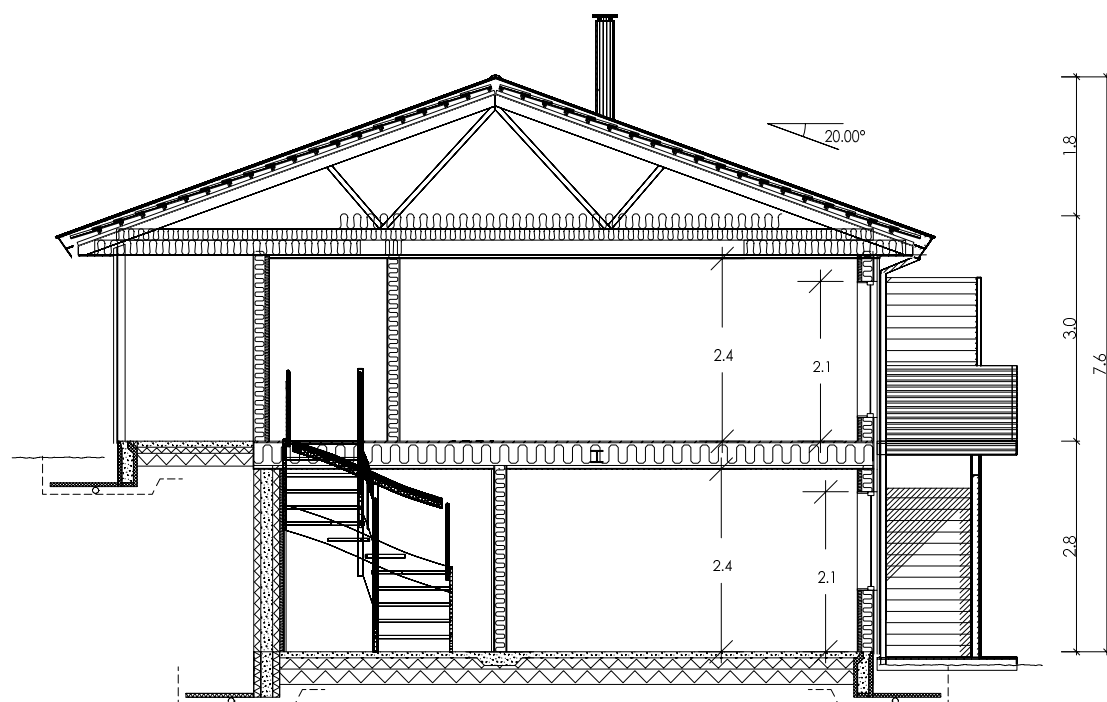

SNITT A-A

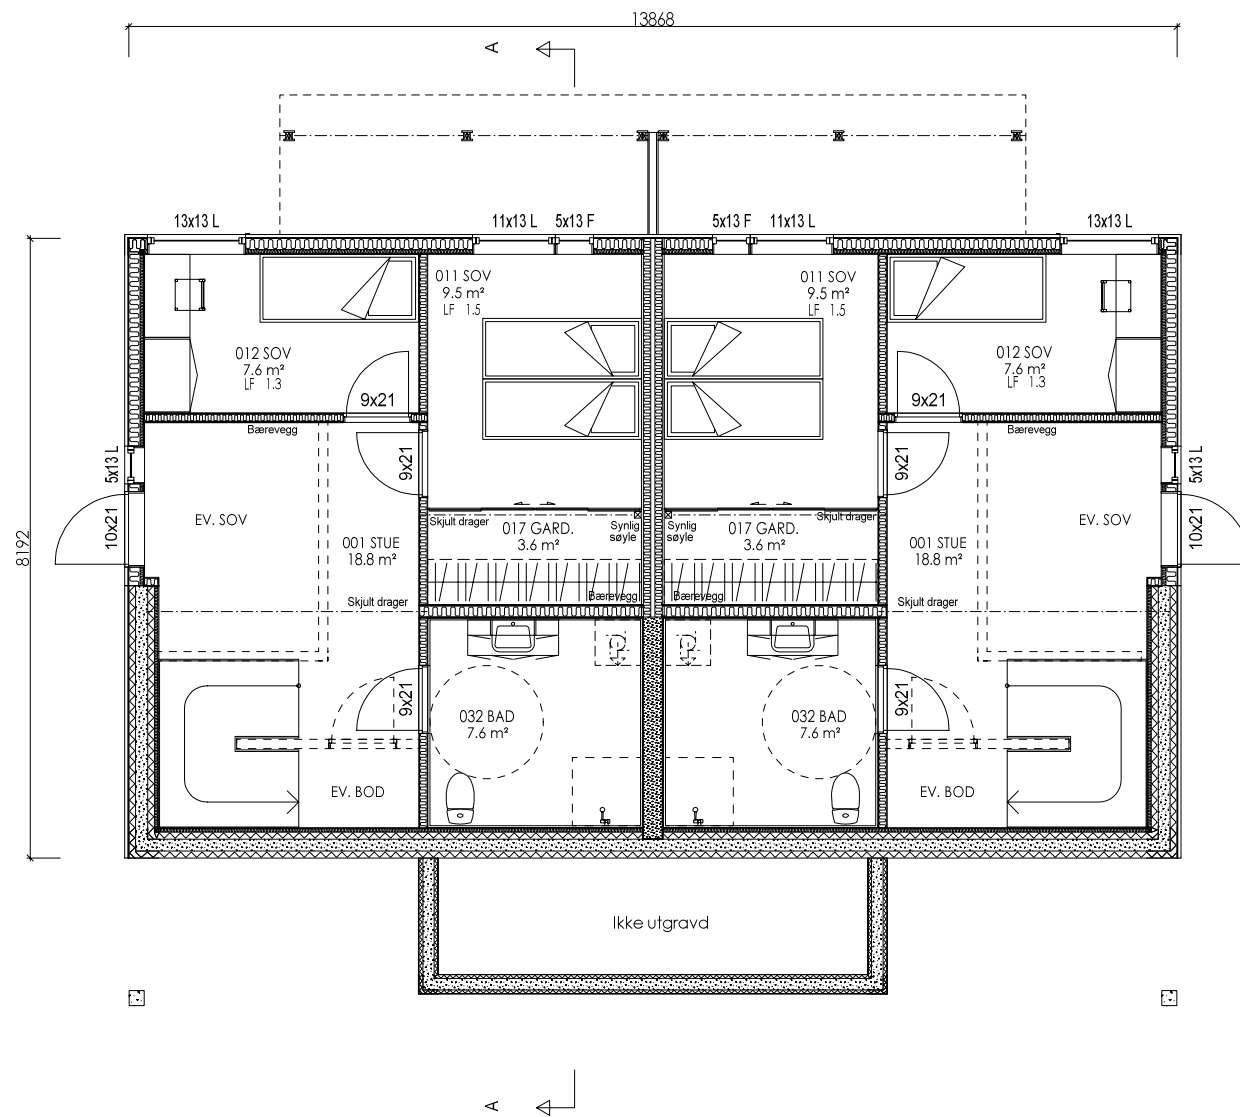

PLAN SOKKELETASJE

Målsetting på utside stenderverk/mur

For isolasjonsmengder og U-verdier, se varmetapsberegning

SG-IU	Sikkerhetsglass innside/utside
SG-I	Sikkerhetsglass innside
SG-U	Sikkerhetsglass utside
Vindu f.o.m. andre etg. skal ha barnesikring	

Pr. leilighet:

AREAL	BRA	P-Rom
Bileilighet		
Underetasje/Kjeller	49.3	45.1
Hovedplan/1.etg.	51.1	48.2
Loftplan/2.etg.		
Garasje/Carport/Utv. bod	5.0	
Åpent overb. areal	6.9	
SUM Hovedleilighet	112.3	93.3
Loft-bredde ved 1,9m høyde:		
Bebygd areal, BYA : 159.4 Totalt		
Diverse :		

Rev.nr.:	Rev.:	Tegn. / Dato:	Kontr.:
Tiltakshaver : Villanger & Sønner AS			Nr. <b>A01</b>
Byggeplass : Hillandsvegen, Alversund			
Kommune : Lindås			
Målestokk: 1:100	DAK av: BBW	Dato: 25.04.14	Kontr.: MAB
Tegning PLAN, SNITT		Hustype SAMMEN VAR.	Arkivnr.:16539
Arkitekt:		Denne tegning tilhører Nordbohus AS. Etterligning kfr. lov om åndsverk av 12.5.1961.	

