




GODTEKE
11 SEP. 1970
Lindås Bygningråd

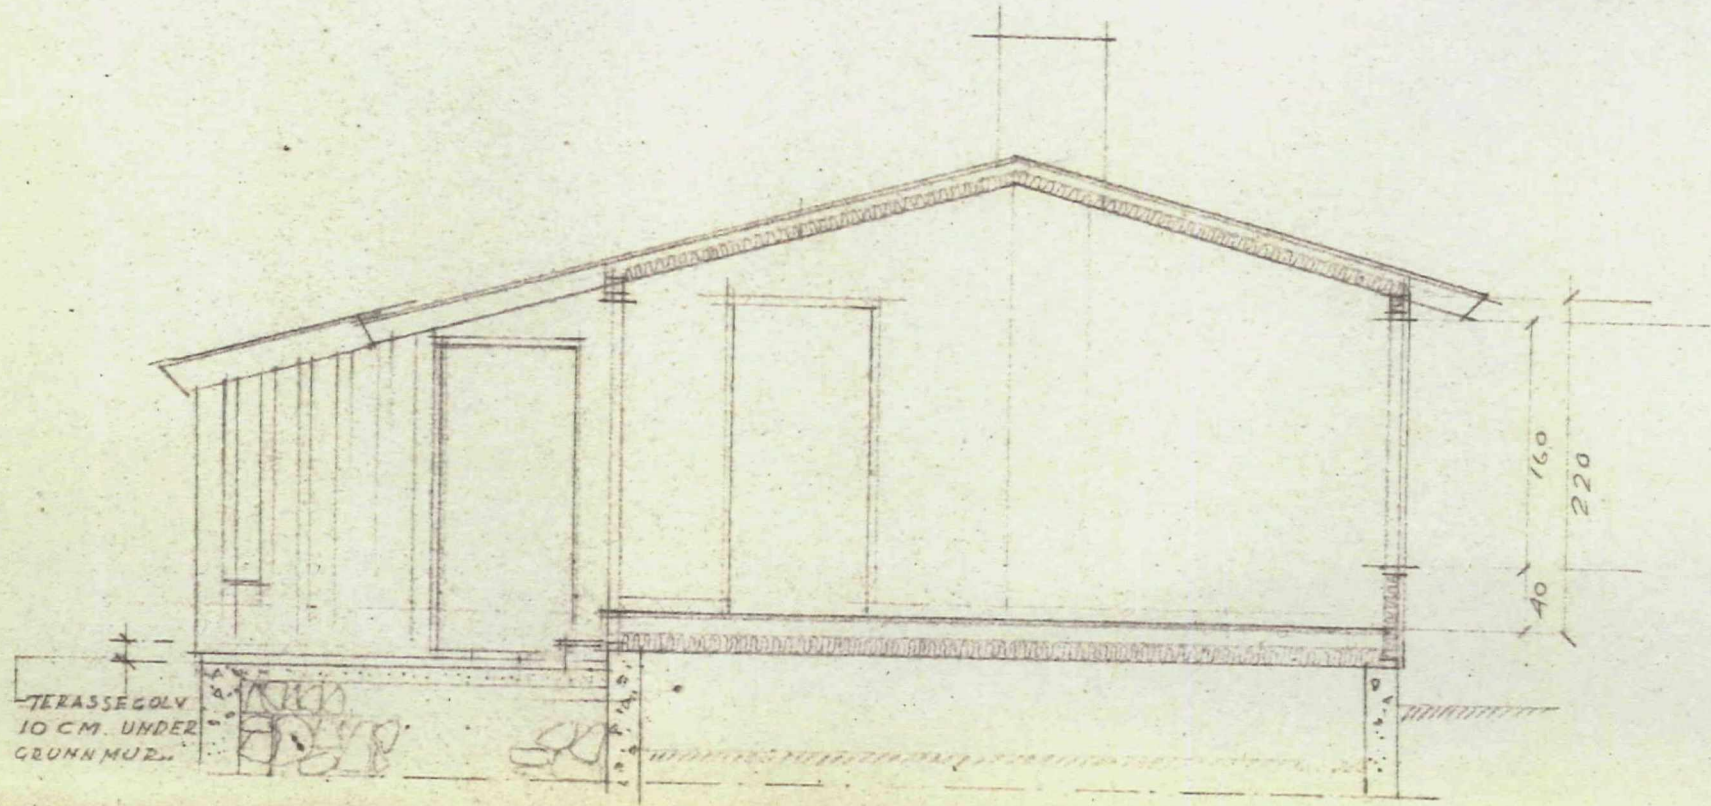

SNITT A-A, MÅL 1:50.

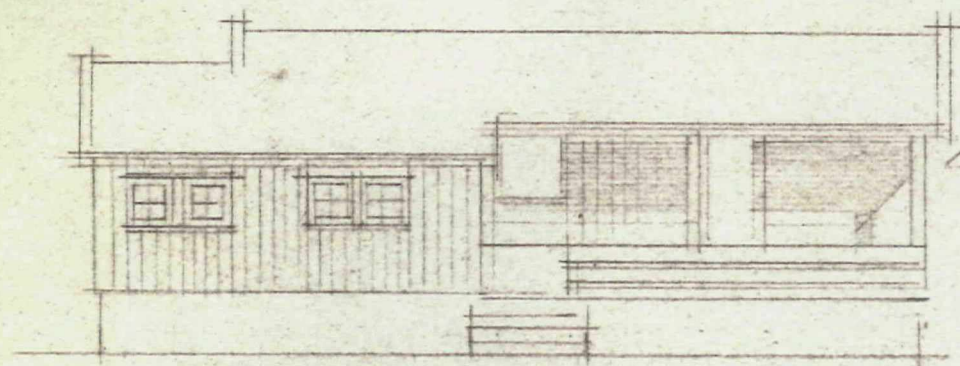


SØRØST

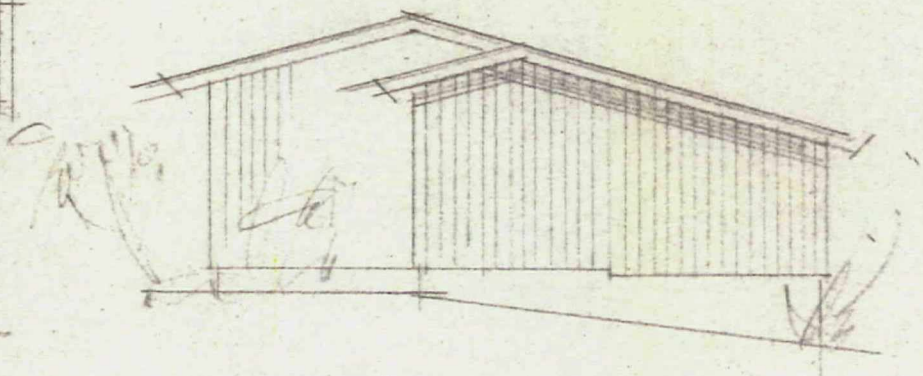


SØRVEST

BERGEN, JUNI 1970
OLAV SANDE,
ARKITEKT M.H.A.L.


SOMMERHUS FOR HERR JENS ERI.

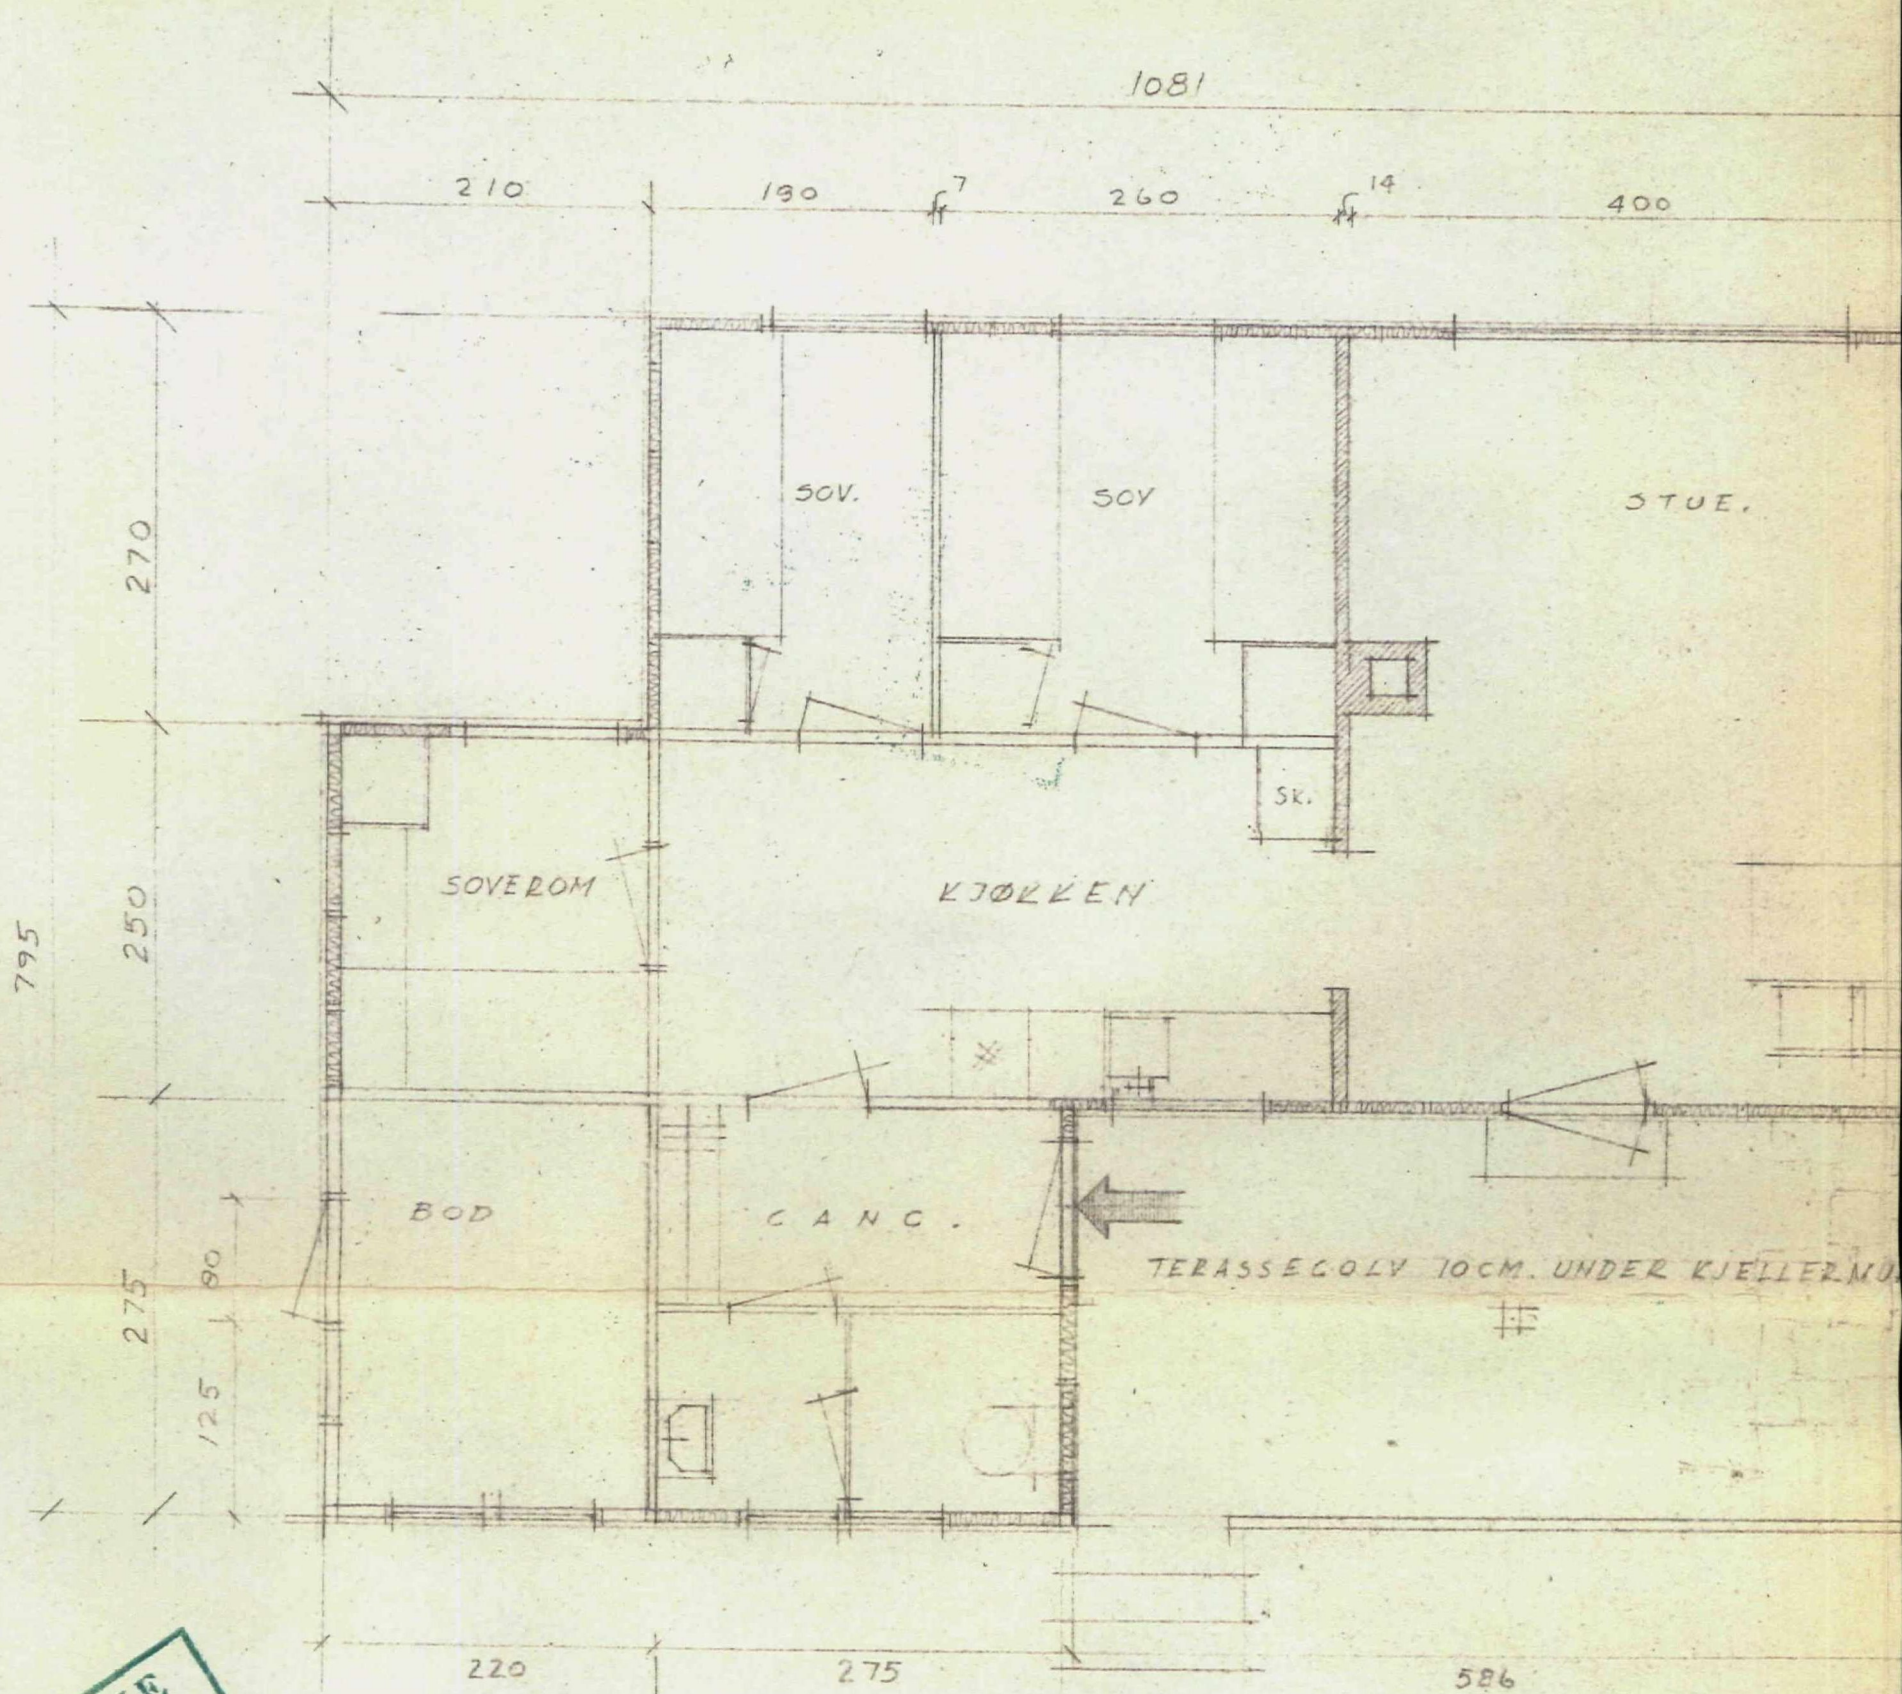

GODTEKE
11 SEP. 1970
Lindås Bygningsråd

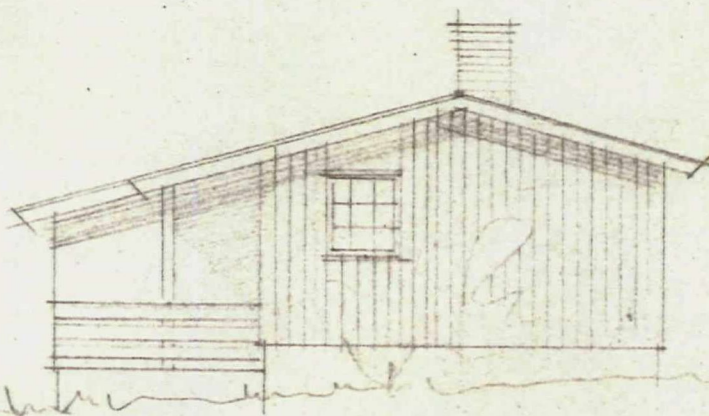


NODDØST

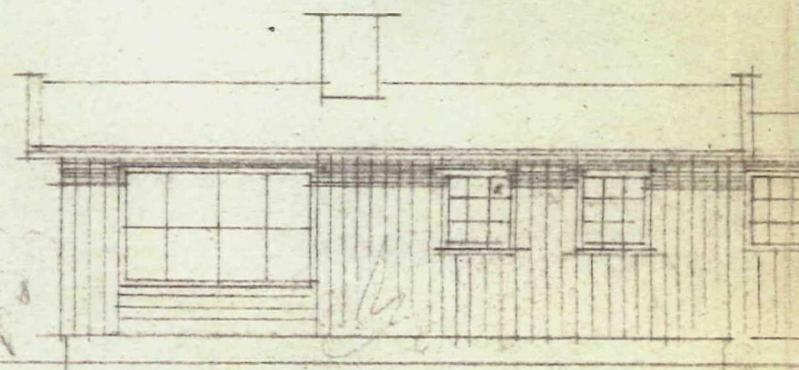


NODDVEST

LINDÅS KOMMUNE
KOMMUNE
INGENIØRKONTORET
00604 18.6.70
Arkiv nr. 48-45

SOMMERHUS FOR HERR JENS ERI.

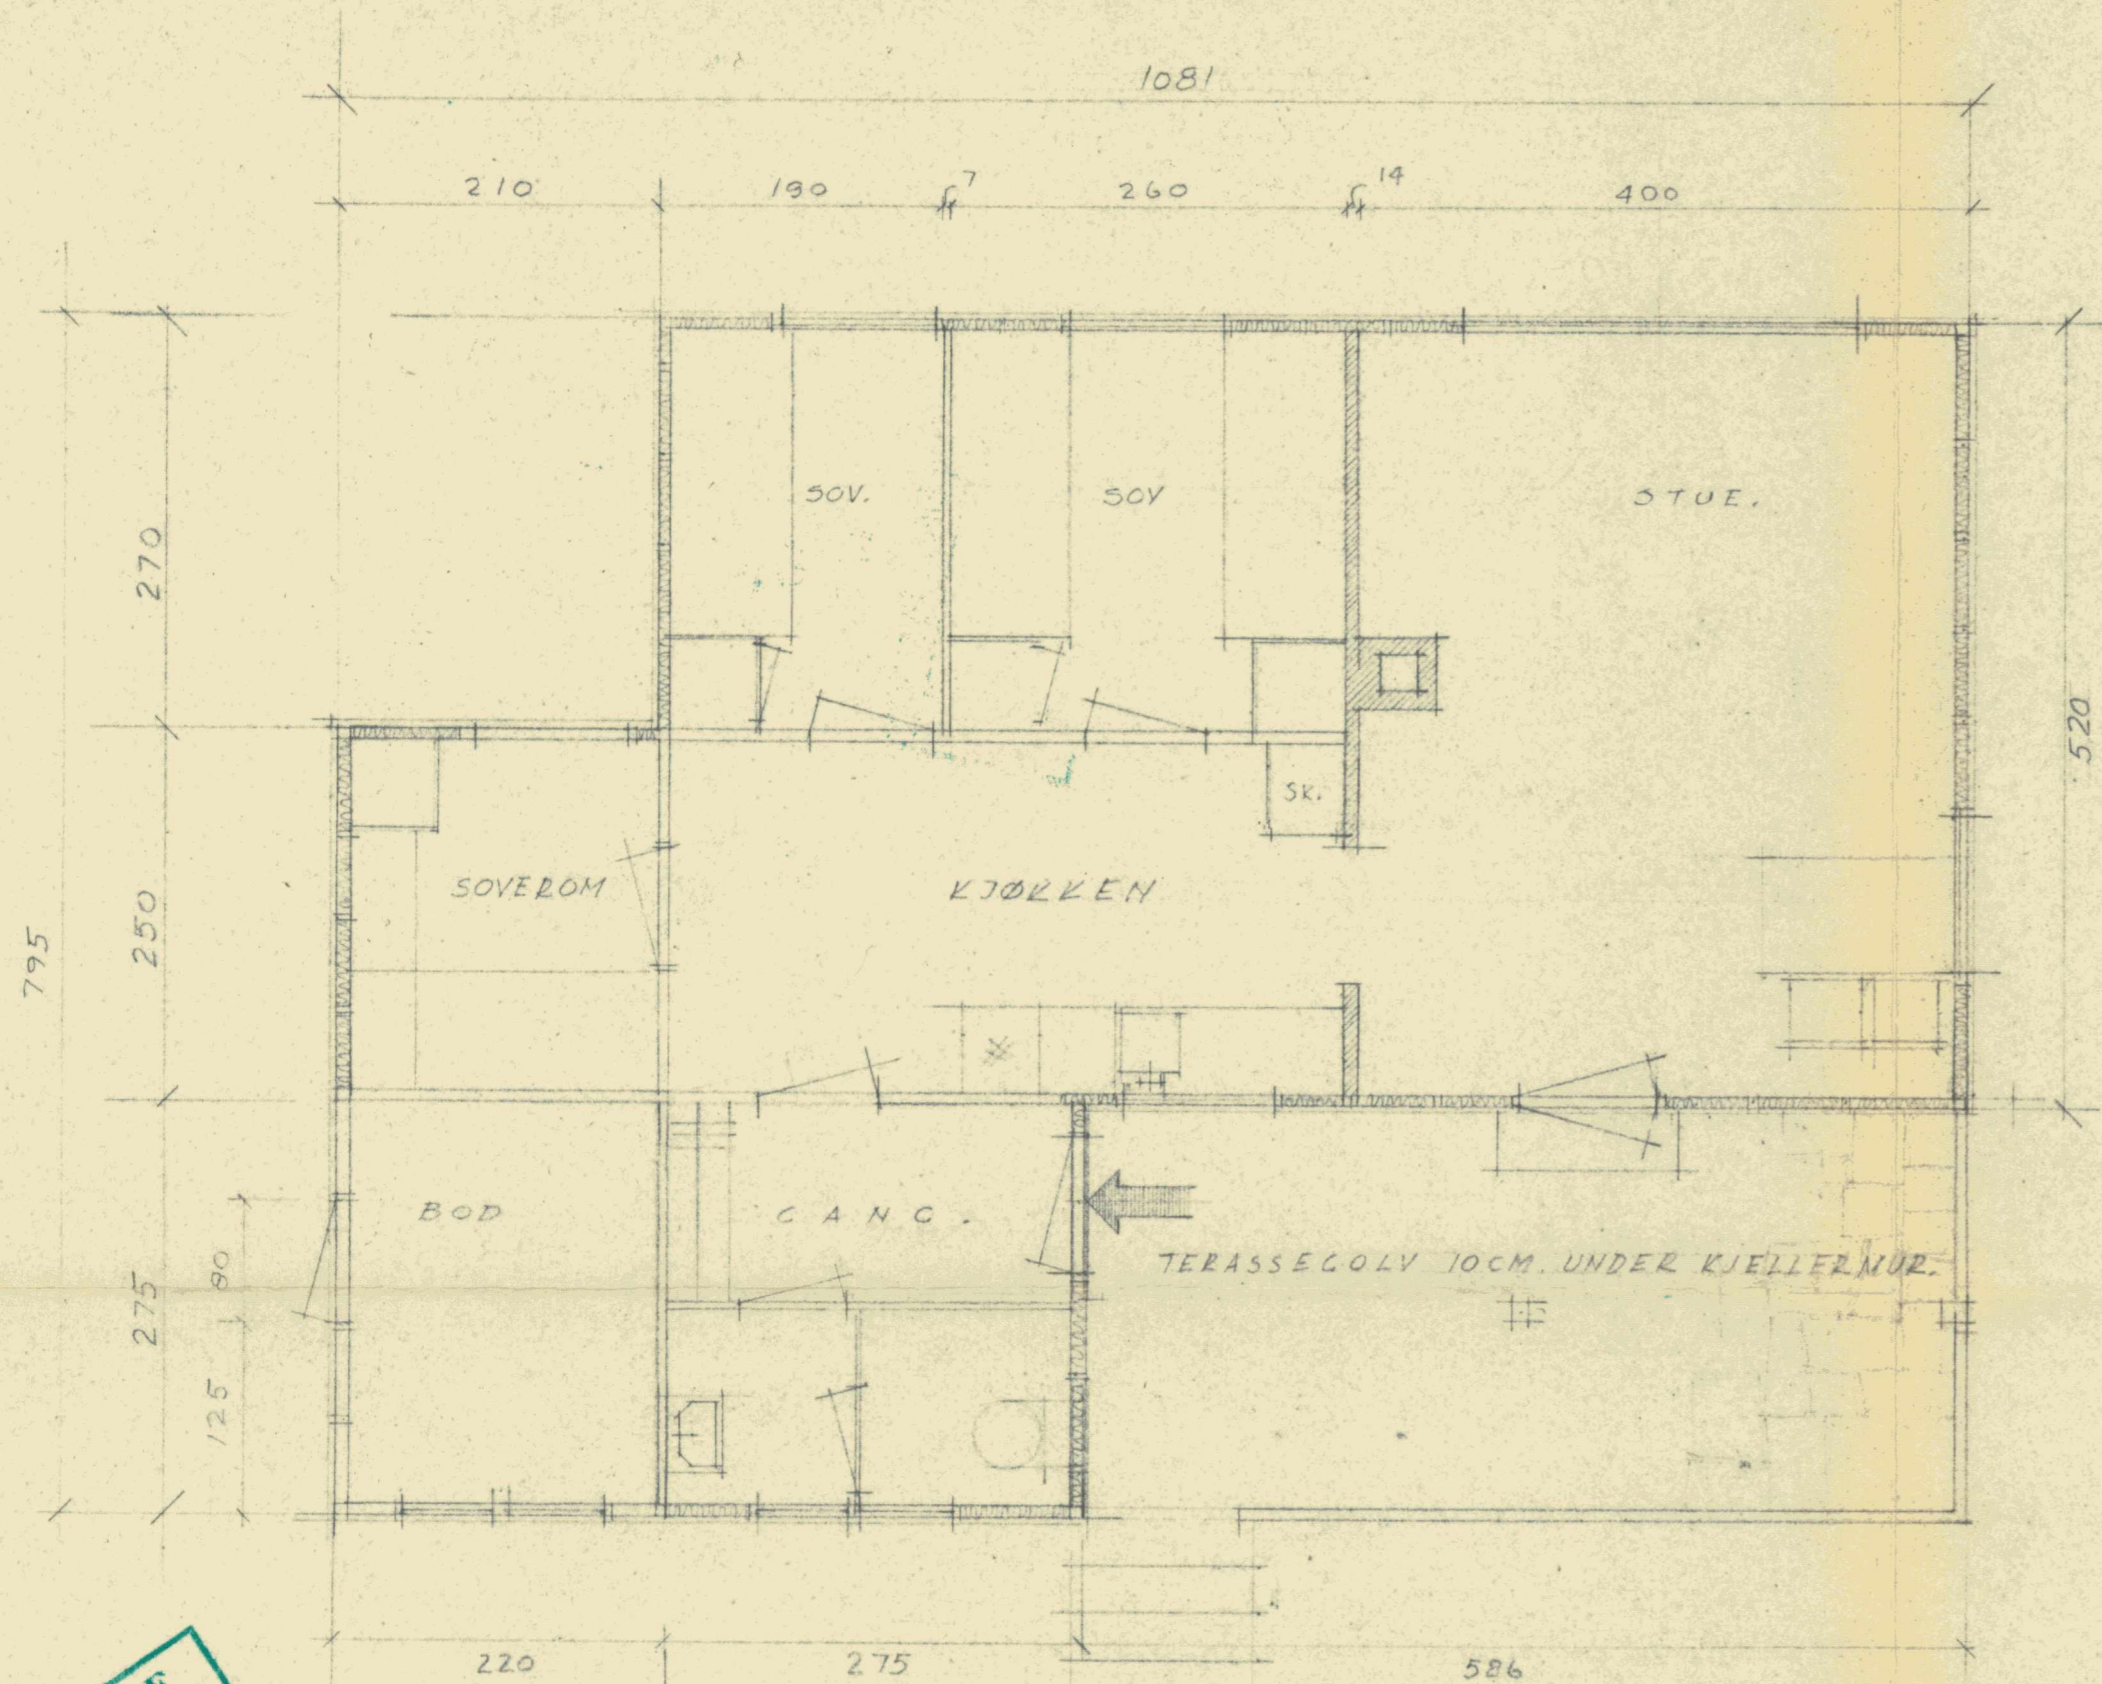


GODTEKE
11 SEP. 1970
Lindås Bygningråd

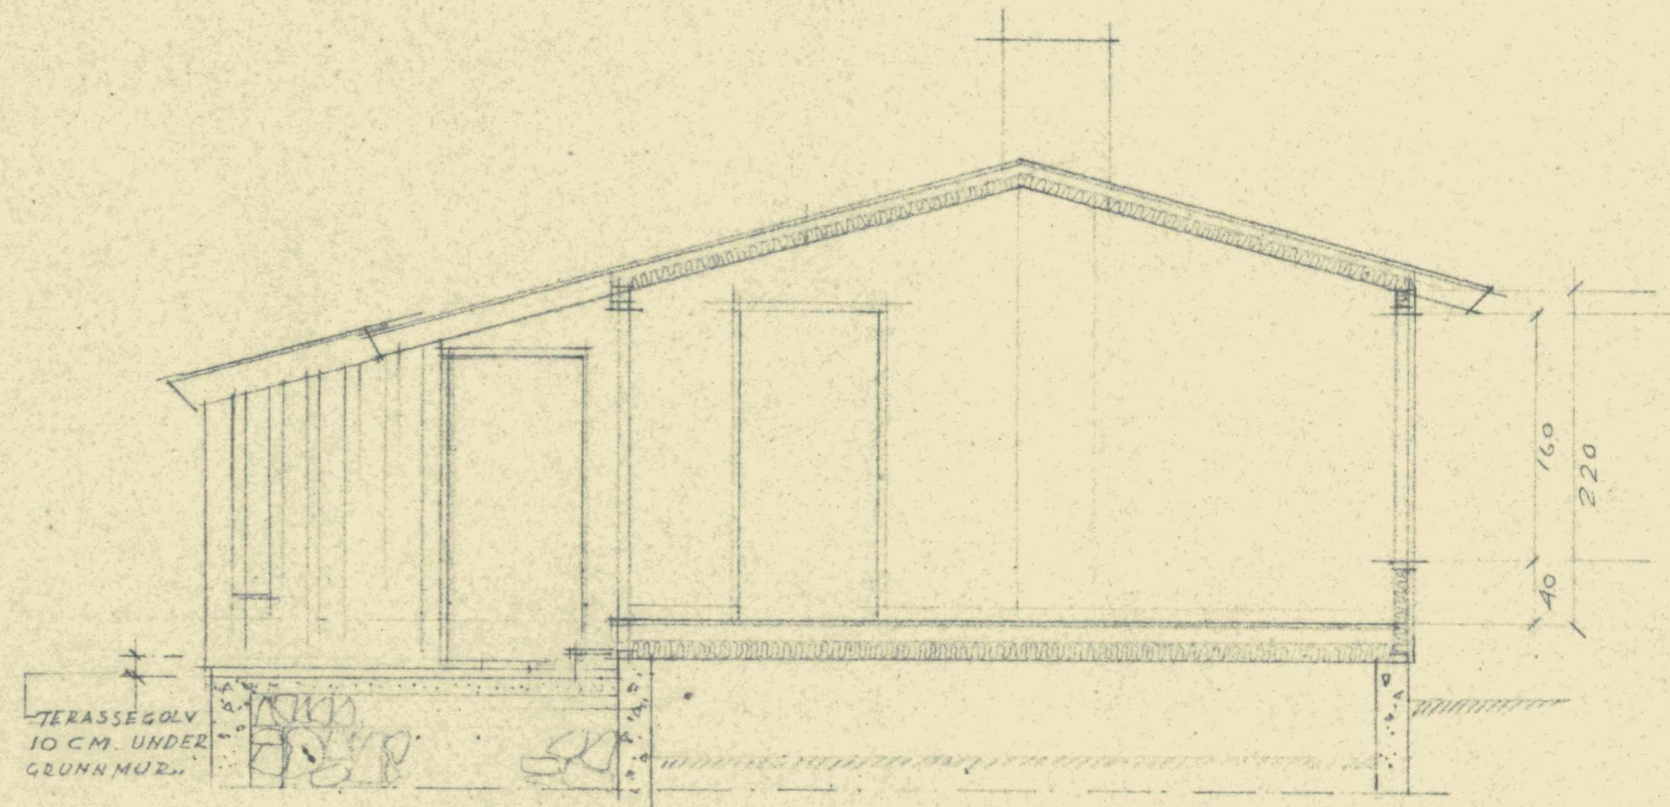


SNITT A-A, MÅL 1:50.


GODTEKE
11 SEP. 1970
Lindås Bygningråd

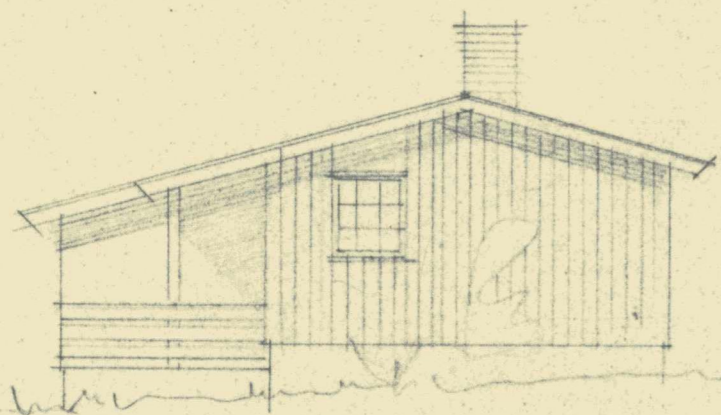


NODDØST.

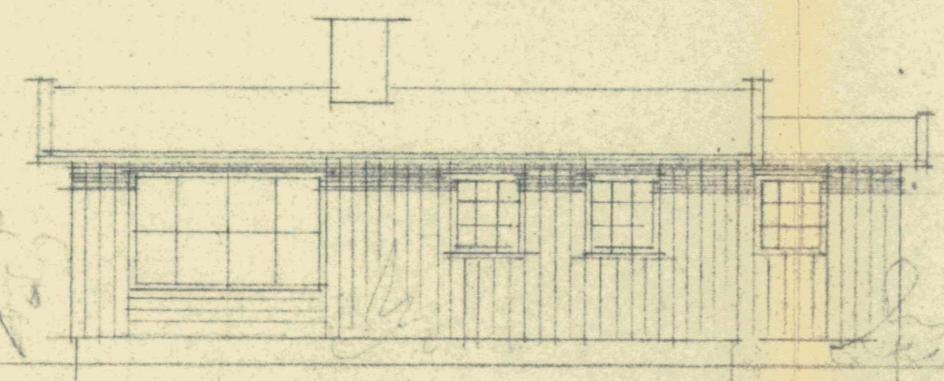

NODDVEST

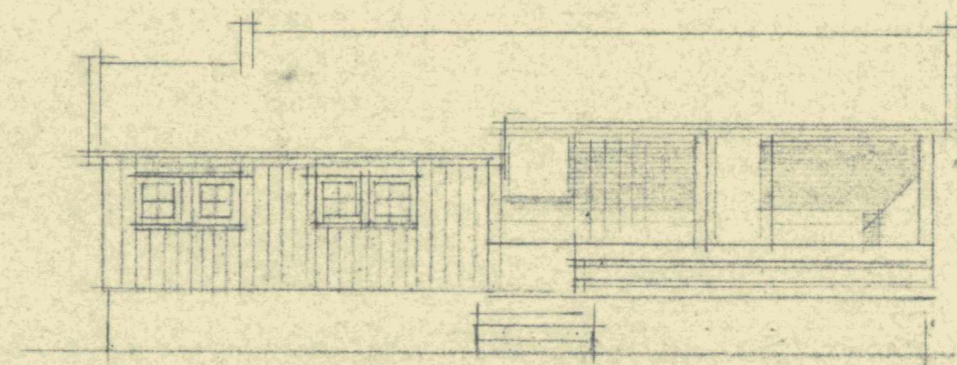

SØRØST

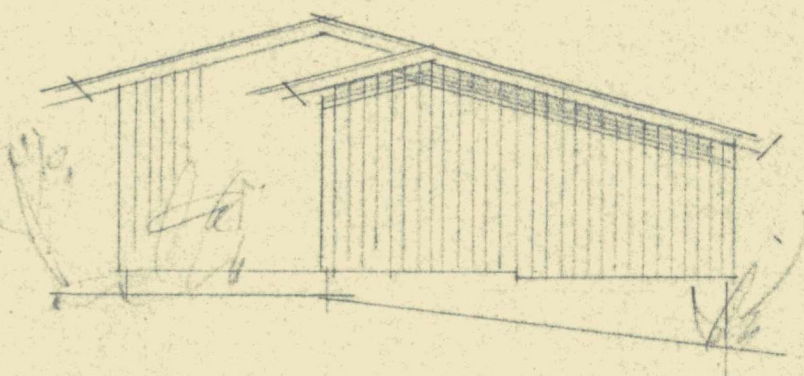

SØRVEST

LINDÅS KOMMUNE
KOMMUNEN
INGENIØR KONTOR
00604 10.6.70
Arkiv nr. 48-45

BERGEN, JUNI 1970
OLAV SANDE,
ARKITEKT M.H.A.L.