


LINDÅS KOMMUNE	
Klassering	
- 4 MAI 2018	
Ark. saksnr. 18/115	Løpenr.
Saksh.	Tilgangskode

Målte grenser	Større bygninger
Reviserte grenser	Hvite færemus
Udefinert grenser	Garasje-utrus
Terreng- eller grease	Industri- lager
Konstruert grensepunkt	Andre bygg
Dohg	
Bustad m/leilighet	
Vanningshus	

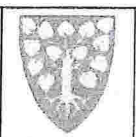

Lindås kommune
Geodata avdeling





Saksnr. 2017/115-13
Sj. p. 13

Eigedomskart gnr. 151, bnr. 13.

MKS-03
1:500

Beliggenhet og høyder må oppfattes som orienterende.

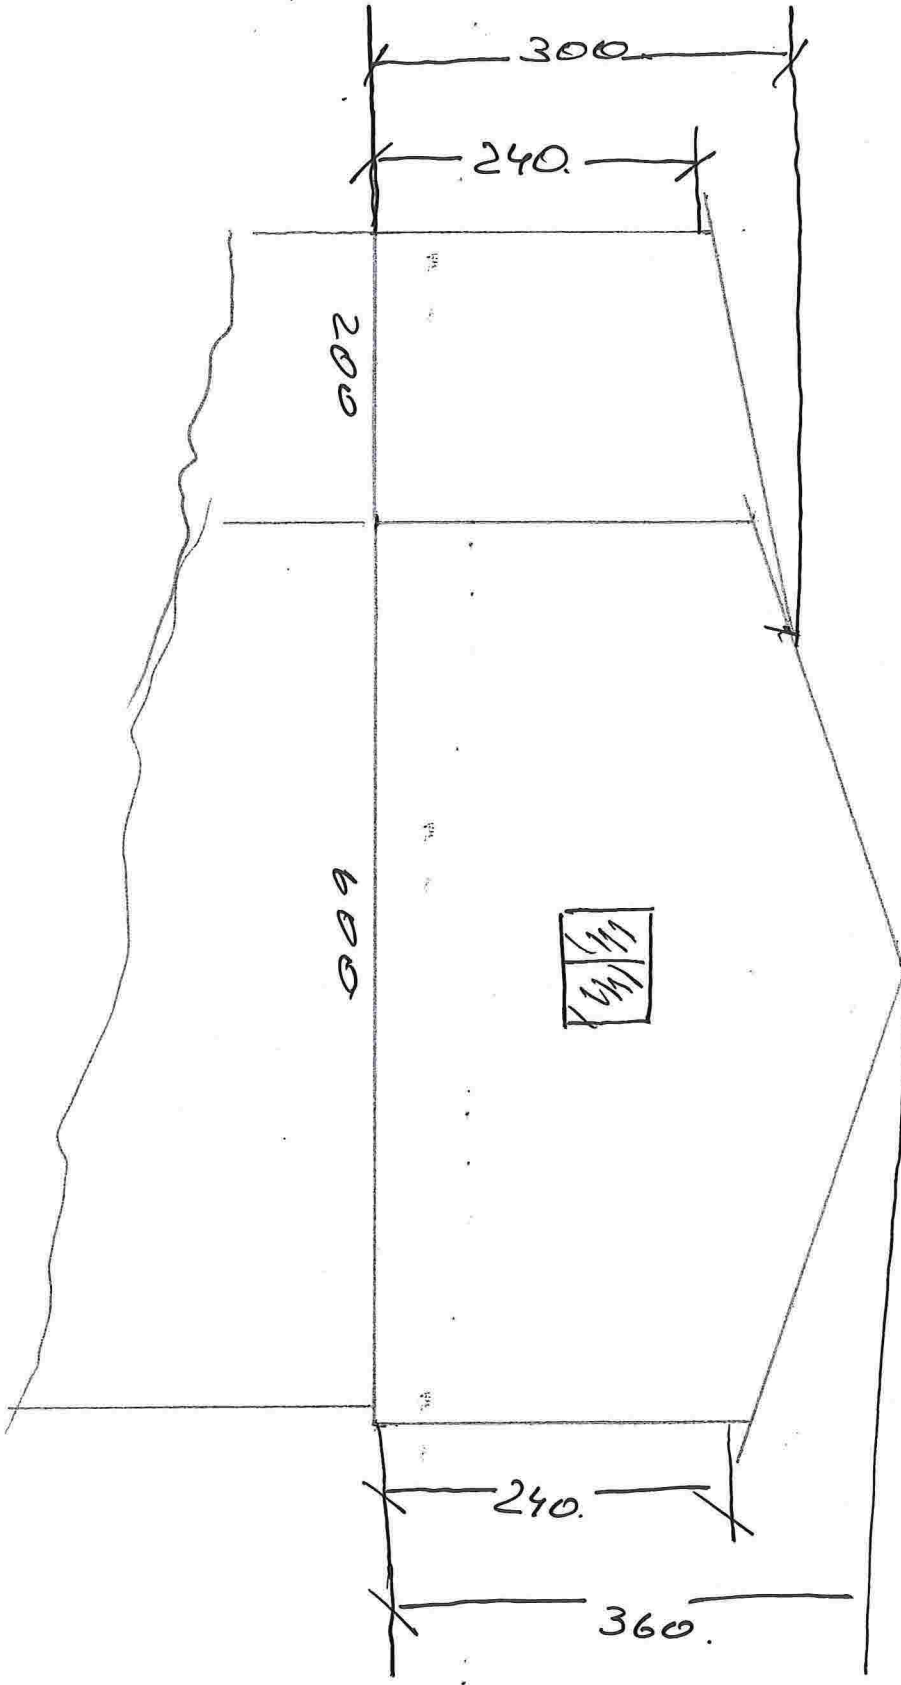

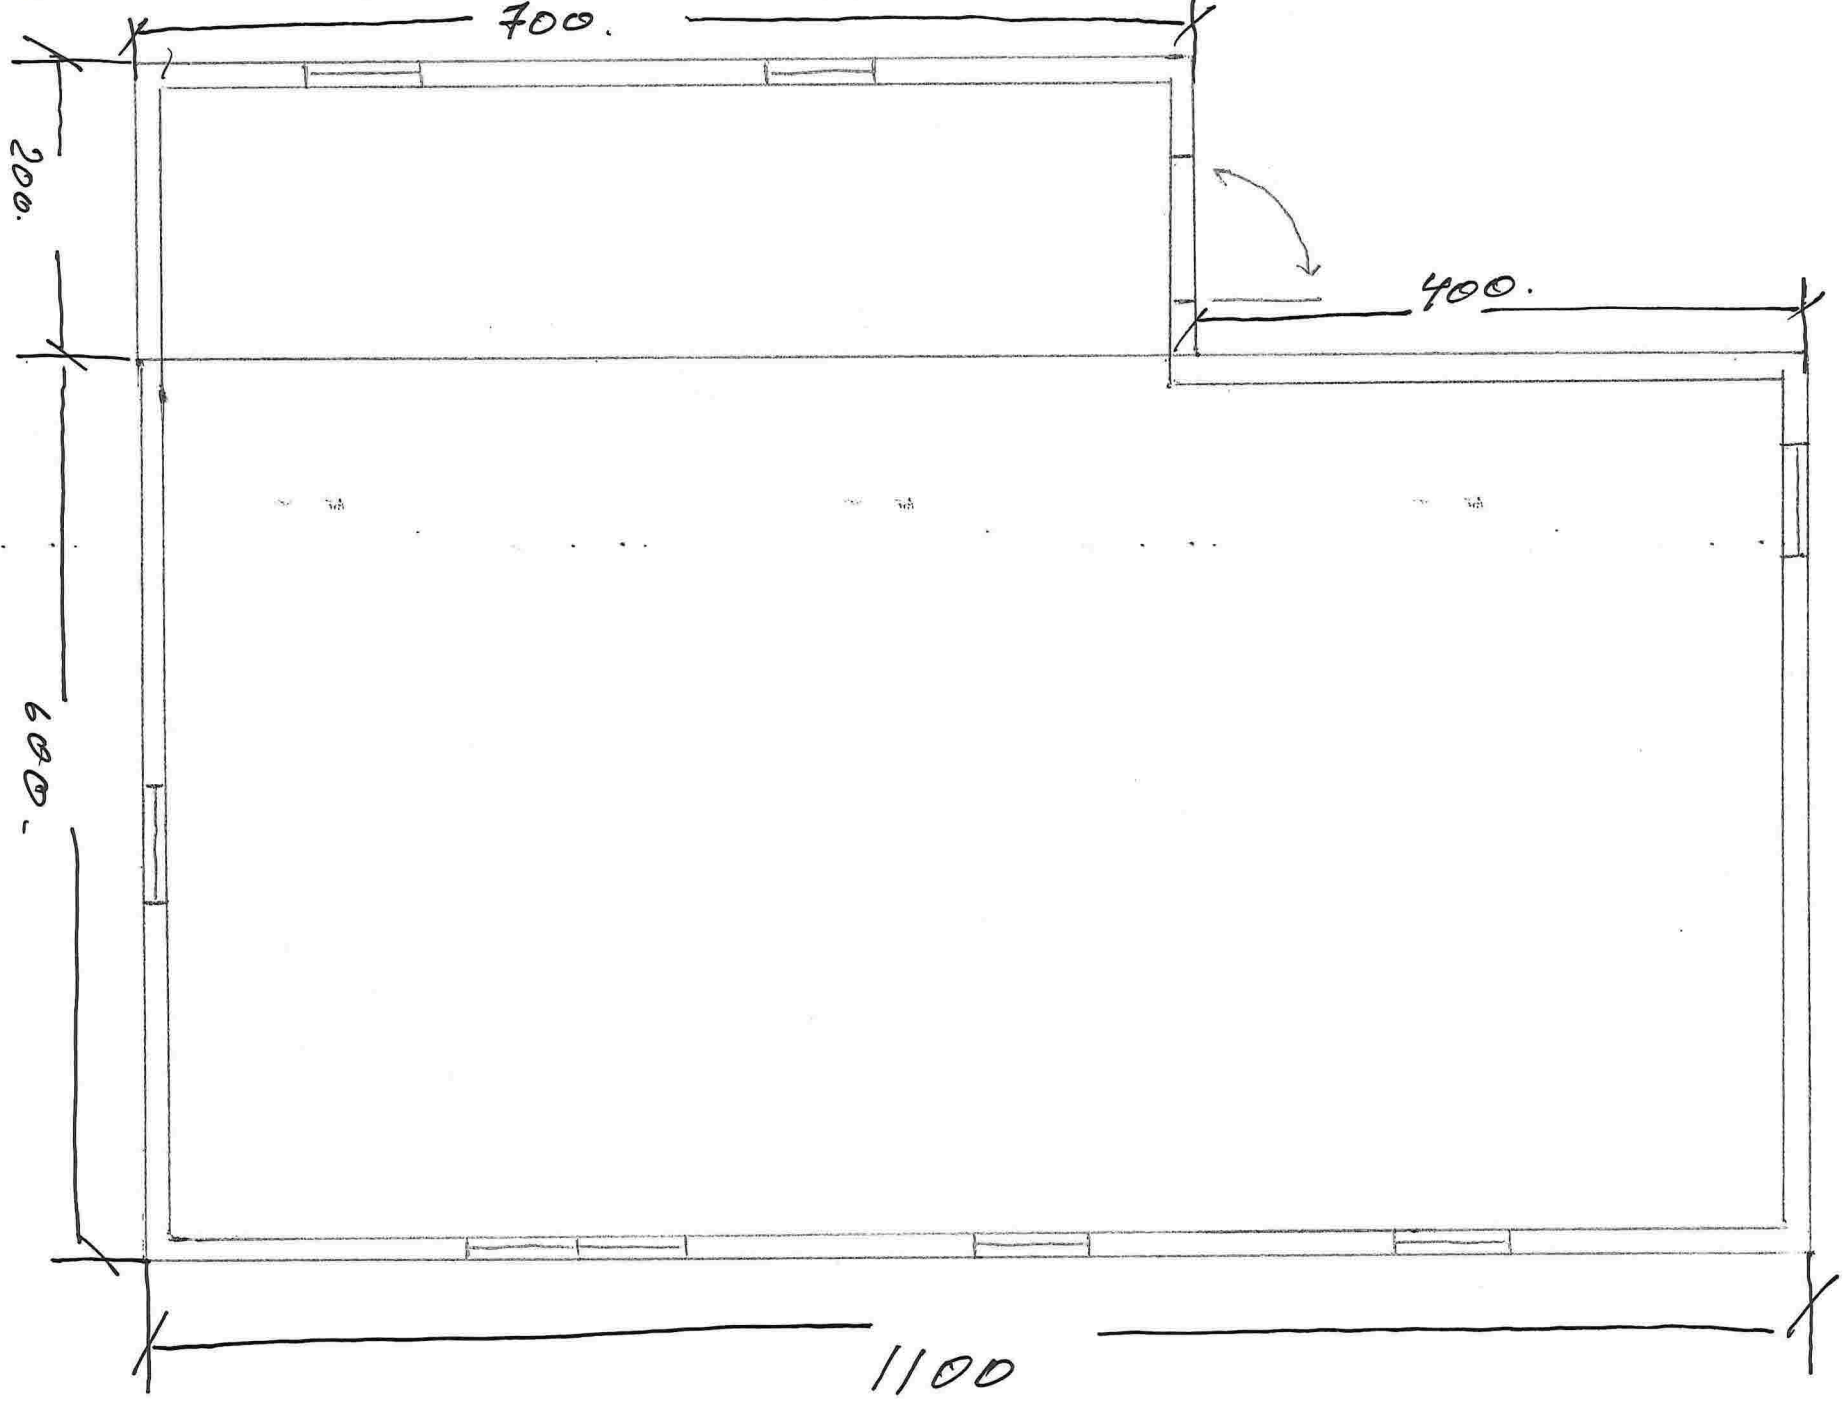



LINDÅS KOMMUNE

Byggesaksavdelinga

Sergej Poskin
Lurevegen 756
5912 SEIM

LINDÅS KOMMUNE	
Klassering	
4 MAI 2018	
Ark. saksnr.	Løpnr.
Saksh.	Tilgangskode

Referanser:
Dykkar:
Vår: 18/1115 - 18/10890

Saksbehandlar:
Ingrid Bjørge Pedersen
Ingrid.Bjorge.Pedersen@lindas.kommune.no

Dato:
04.04.2018

Førebels svar med trong for tilleggskontroll - gbnr 151/13 Lilleokse

Tiltak: tilbygg
Byggjestad: Gbnr: 151/13 Lurevegen 756
Tiltakshavar: Sergej Poskin
Ansvarleg søkjar: Sergej Poskin

Kommunen stadfestar å ha motteke dykkar søknad 26.03.2018.

Mottakskontroll

Kommunen har kontrollert søknaden og finn at den ikkje er fullstendig. Vi ber om at søknaden vert supplert med følgjande dokumentasjon:

1. Tiltaket er ikkje tilstrekkeleg nabovarsla. Det er naudsynt å nabovarsla alle tilstøtande naboar til eigedomen. Vi gjer også merksem på at De må nabovarsla at dette gjeld ein dispensasjonsøknad.
2. For at vi skal kunne ta stilling til tiltaket er det naudsynt å senda inn nytt teikningsmateriale. Tilbygget må teiknast inn med klare liner og vi treng også at tilbygget er målsatt med byggets ytre mål.

Kommunen ber om at tilleggskontroll vert sendt inn samla innan **02.05.2018**. Dersom informasjonen ikkje er sendt til kommunen innan fristen, vert saka tatt til handsaming ut frå dei opplysningane som ligg i søknaden.

Det vert gjort merksem på at dette ikkje er ein fullstendig gjennomgang av søknaden. Denne tilbakemeldinga er gjort på bakgrunn av dei forholda som er kontrollert ved kommunen sin mottakskontroll. Vi oppmodar søkjar om å ta ein ny gjennomgang av søknaden før innsending av etterspurd dokumentasjon slik at ein unngår ytterlegare forsenkingar i saksgangen.

Sakshandsamingsfrist

Tidsfristar for sakshandsaming går fram av plan- og bygningslova § 21-7, jf. SAK § 7-1.

Gebyr

Post
postmottak@lindas.kommune.no
Dokumentsenteret
Kvernhusmyrane 20, 5914 Isdalstø

Kontakt
www.lindas.kommune.no
Telefon +47 56 37 50 00
Telefaks +47 56 37 50 01

Konto 1503 22 54567
Org.nr. 935 084 733

DER DRAUMAR BLIR RØYNDOM



Gebyr vert rekna ut i frå Lokal forskrift om gebyr for teknisk forvaltningsteneste. Det vert sendt ut krav om gebyr i samsvar med gjeldande forskrift når saka er ferdig handsama.

Med helsing

Siril Sylta
avdelingsleiar

Ingrid Bjørge Pedersen
rådgjevar

Dette dokumentet er elektronisk godkjent og har difor ingen signatur.

Mottakarar:

Sergej Poskin
Sergej Poskin

Lurevegen 756
Lurevegen 756

5912
5912

SEIM
SEIM

832#3326:5558d890-fed8-45d1-9867-3e58cc6d734e8:4