


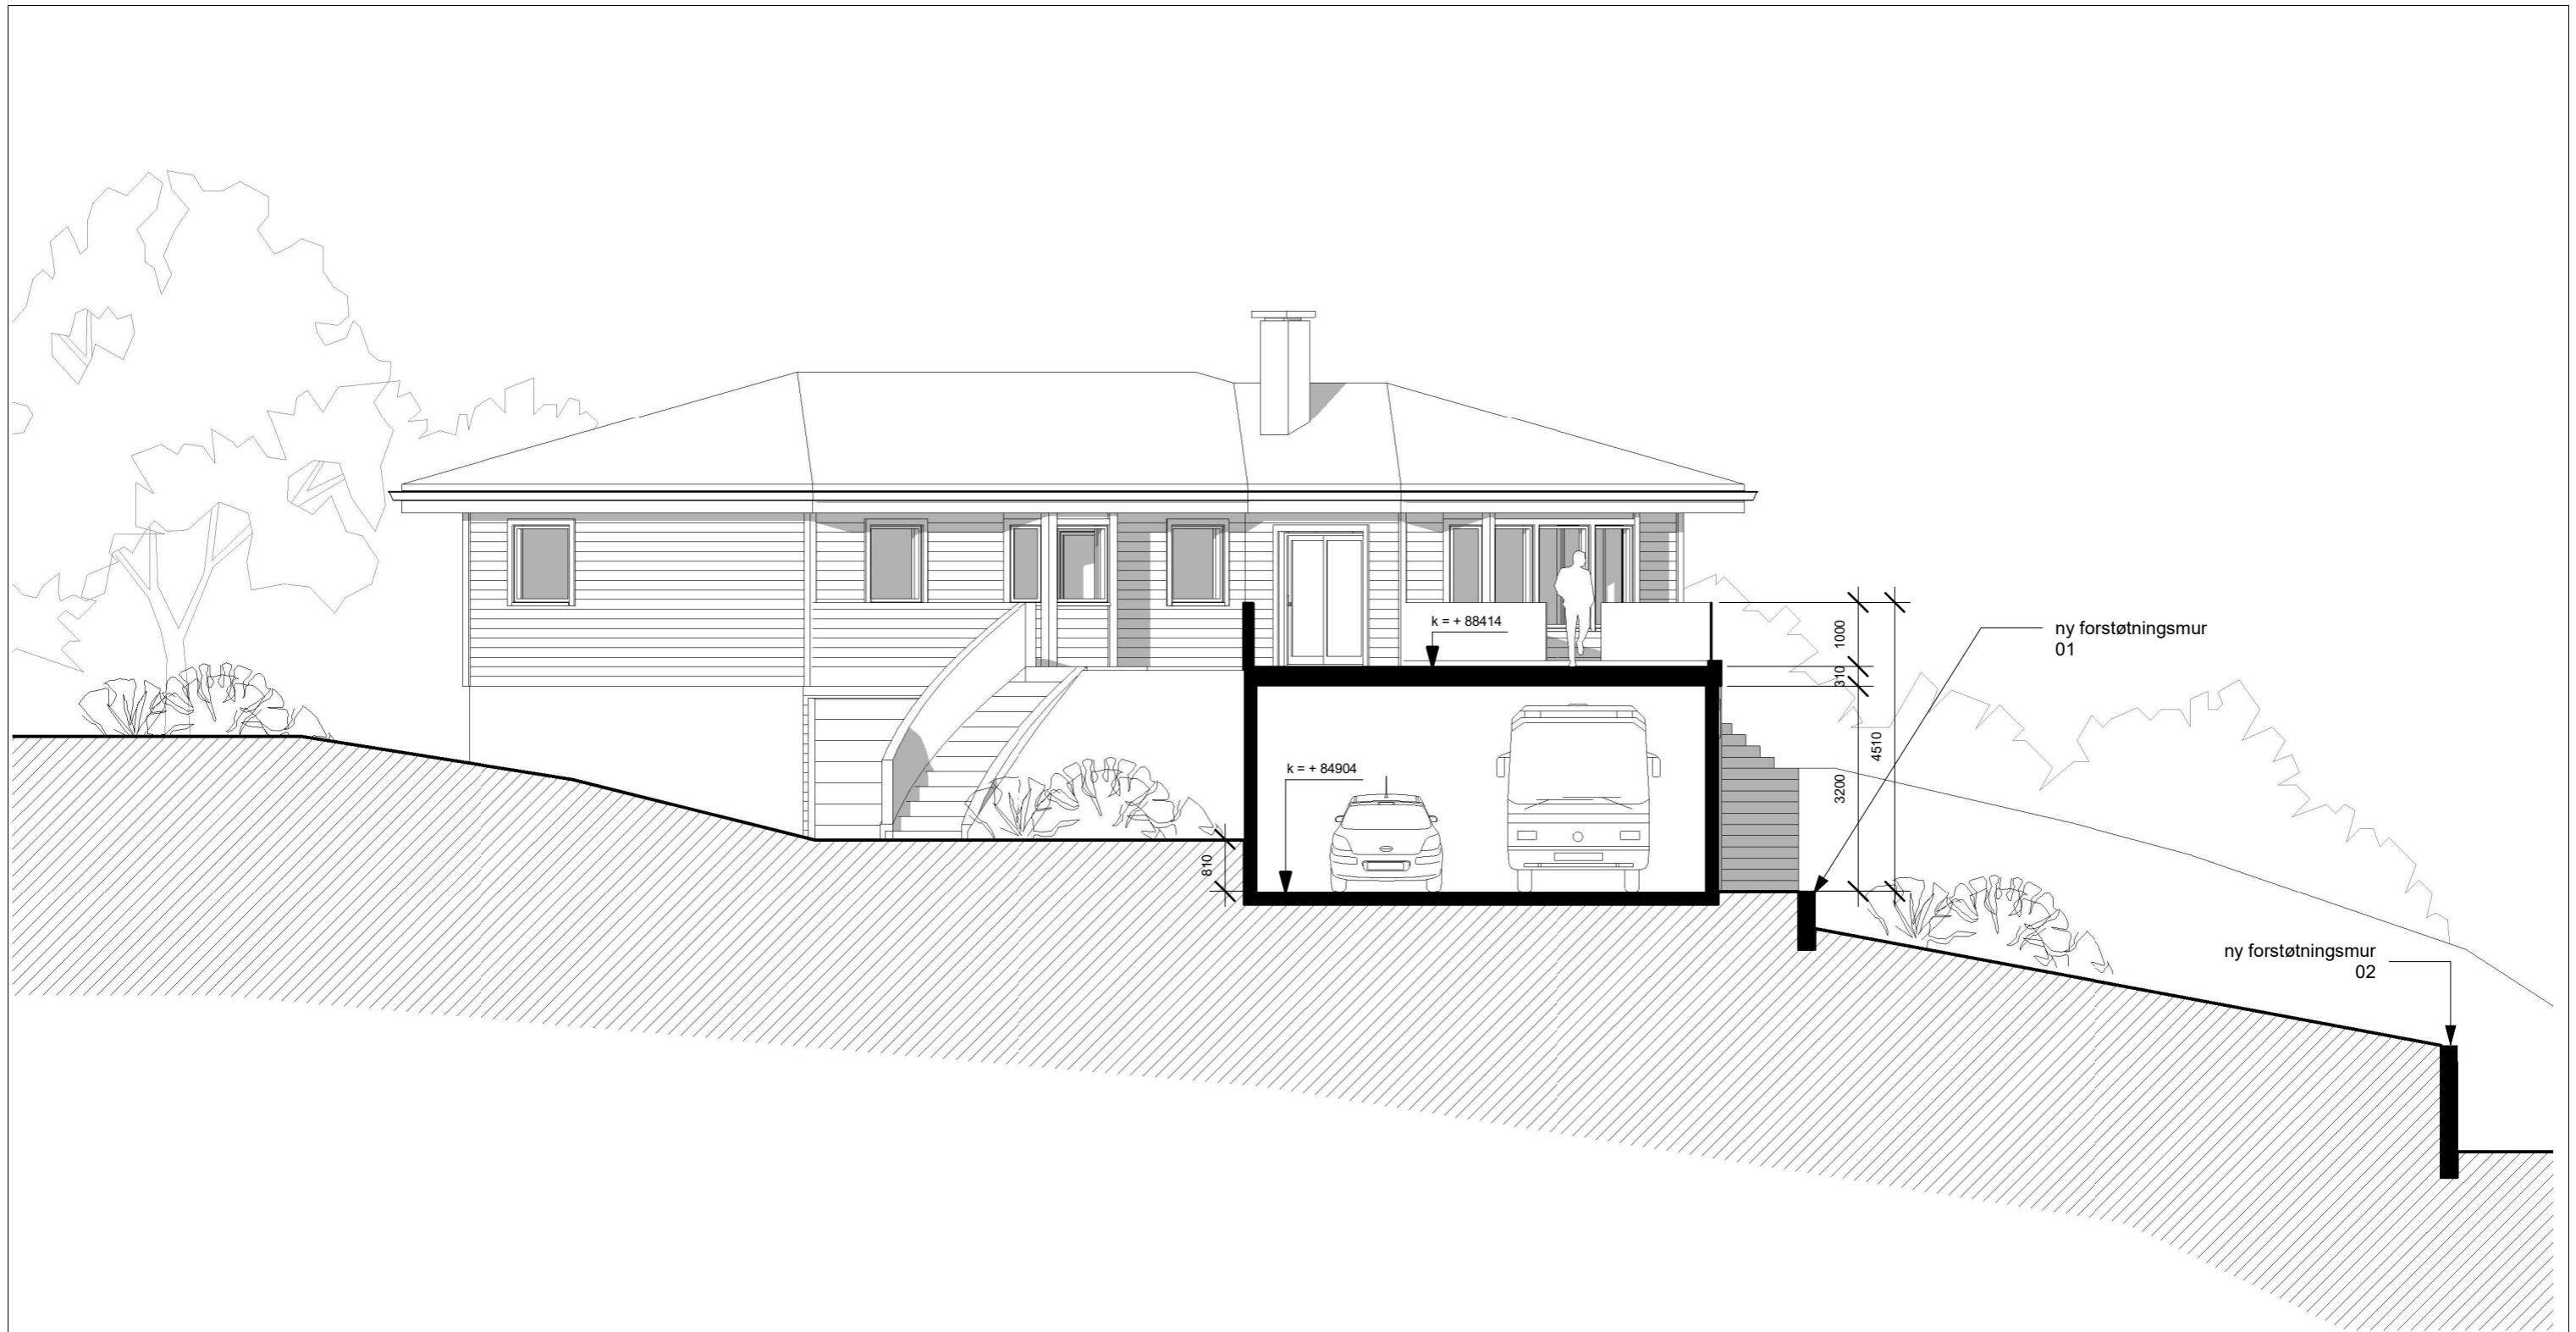


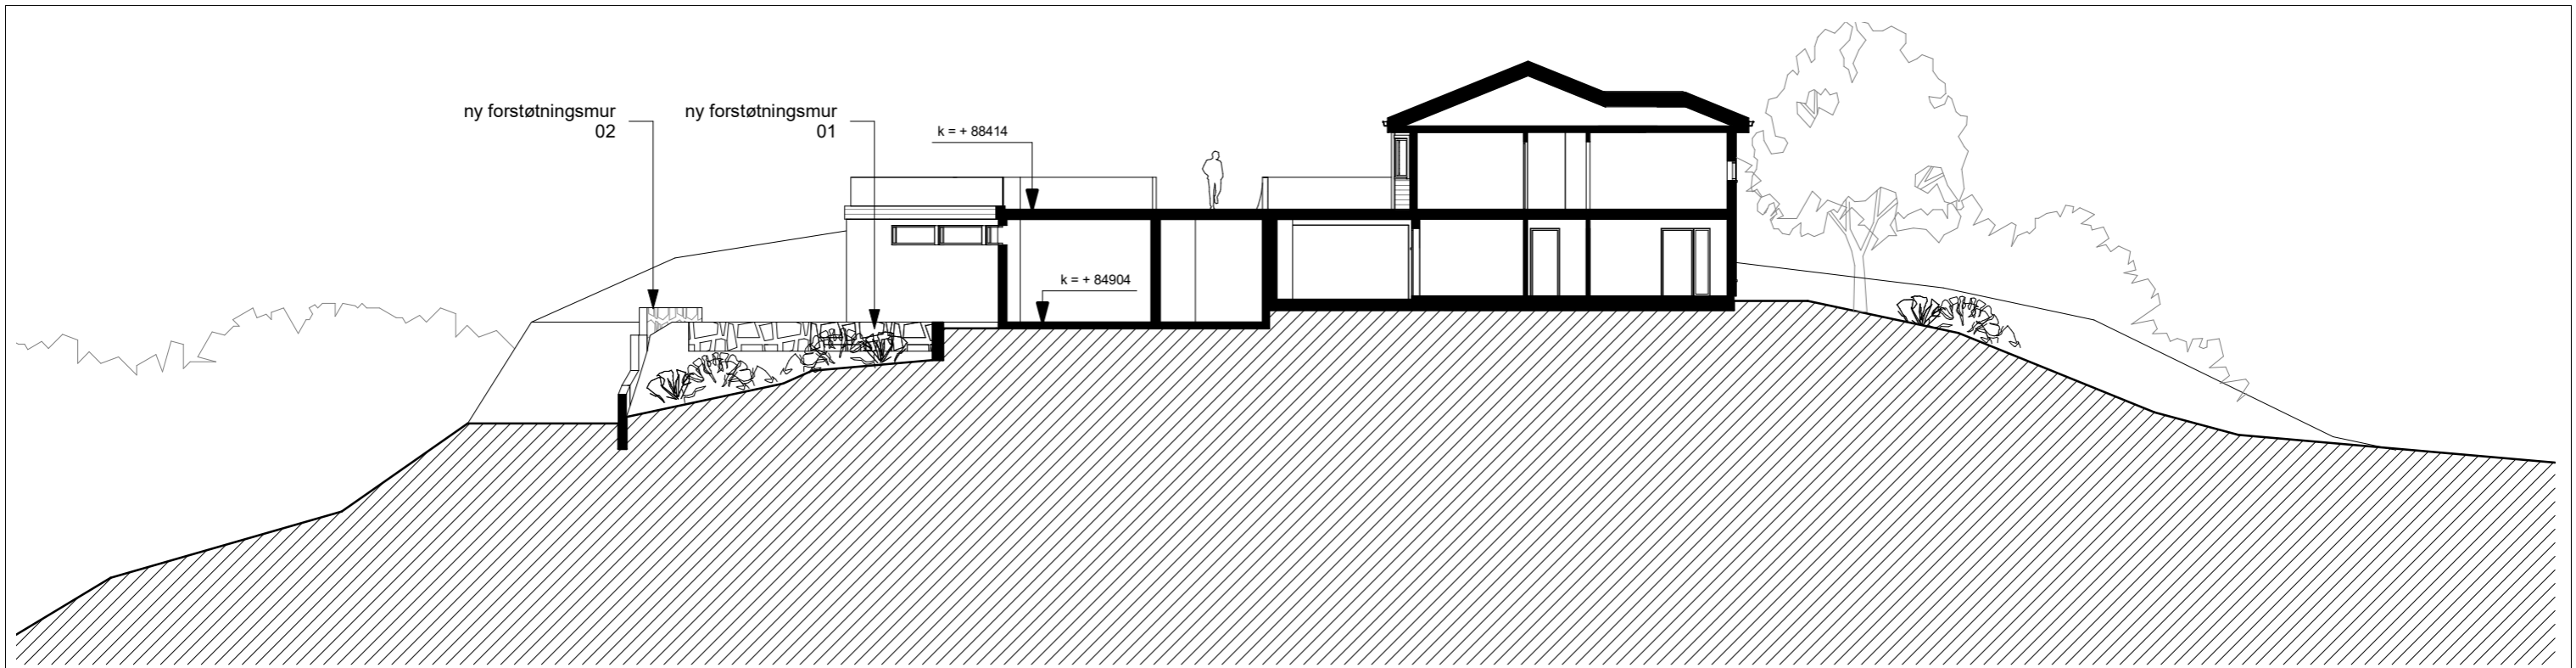
REV.	DATO	BESKRIVELSE	MMC	PJC
A	08.05.18	Supplerende informasjon på tegning	TEGN.	KONTR.

PROSJEKT-NR.: 18002	ARKITEKTKONTORET BØRTEVEIT & CARLSEN HAGELLIA 6 · 5914 ISDALSTØ TELEFON 400 41 614	
TEGNET AV: MMC		
KONTR. AV: PJC		
ARKSTØRRELSE: A3	TILTAKSHAVER: Harald Sagstad	GNR. / BNR.: 137/495 PROSJEKTNAVN: Enebolig Sagstad
MALESTOKK: 1 : 200		
DATO: 20.02.18		
For Søknad		
TEGNINGSNUMMER: A1-001	TEGNINGSNAVN: Situasjonsplan	REVISJON: A




REV.	DATO	BESKRIVELSE	TEGN.	KONTR.
A	08.05.18	Supplerende informasjon på tegning	MMC	PJC


PROSJEKT-NR.: 18002	ARKITEKTKONTORET BØRTVEIT & CARLSEN HAGELLIA 6 · 5914 ISDALSTØ TELEFON 400 41 614		
TEGNET AV: MMC			
KONTR. AV: PJC			
ARKSTØRRELSE: A3	TILTAKSHAVER: Harald Sagstad	GNR. / BNR.: 137/495 PROSJEKTNAVN: Enebolig Sagstad	
MALESTOKK: 1 : 100	DATO: 20.02.18		
For Søknad	TEGNINGSNUMMER: A1-401	TEGNINGSNAVN: Snitt	REVISJON: A



GNR. 137 / BNR. 495

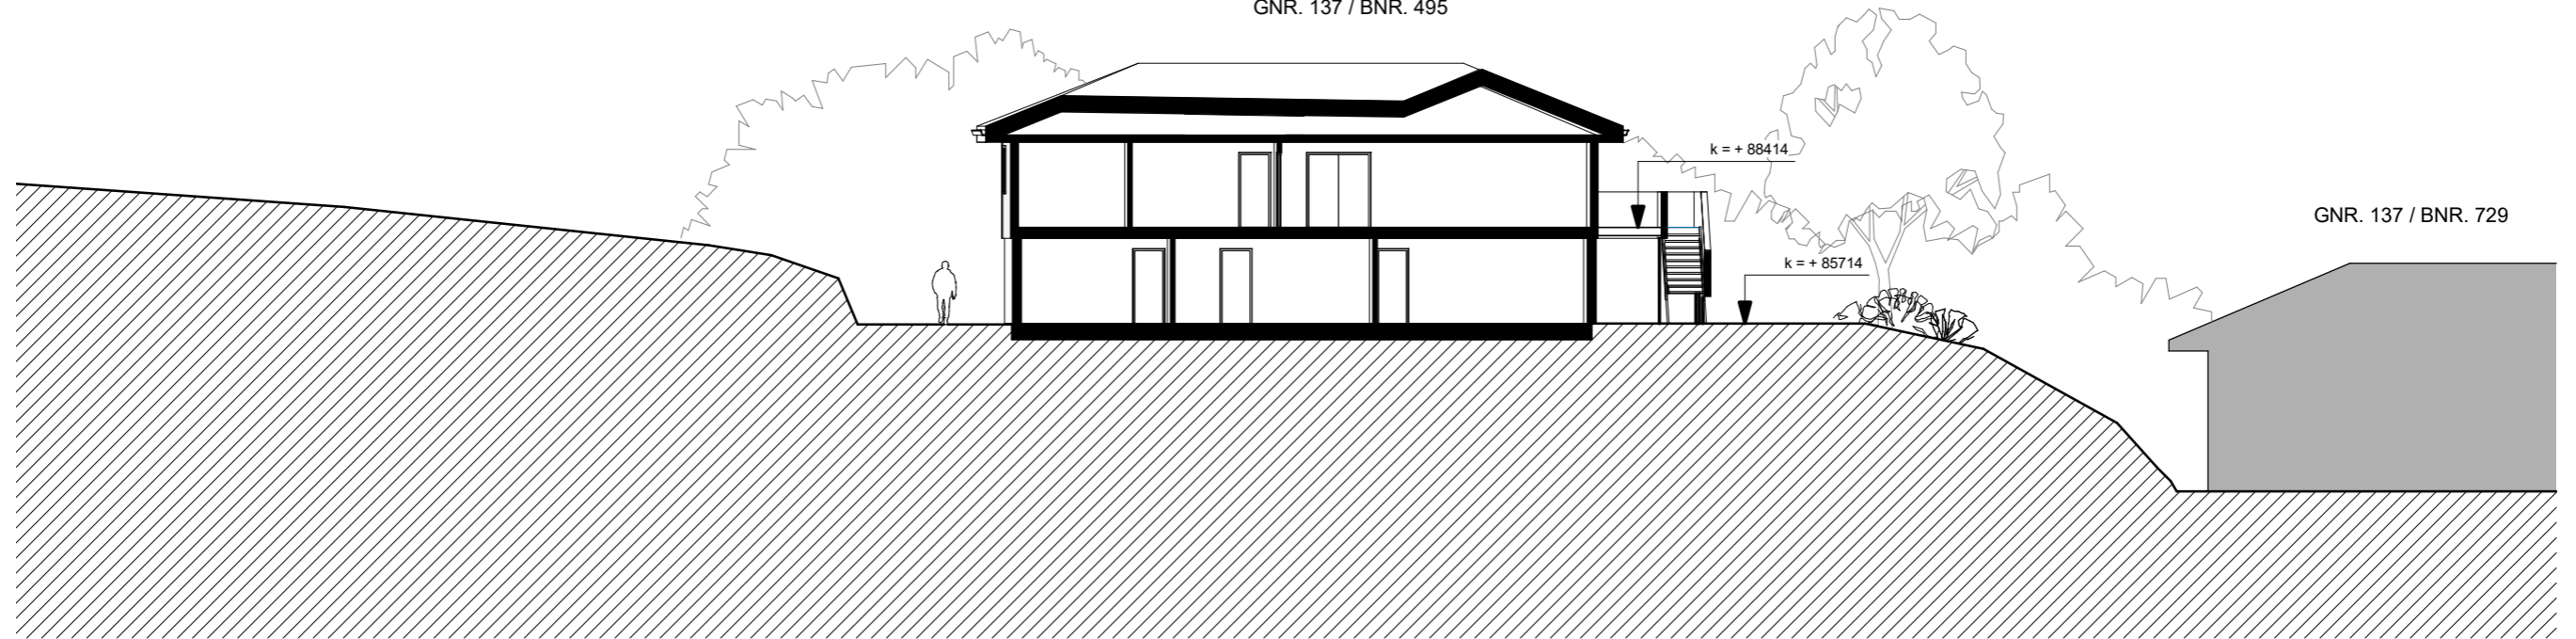


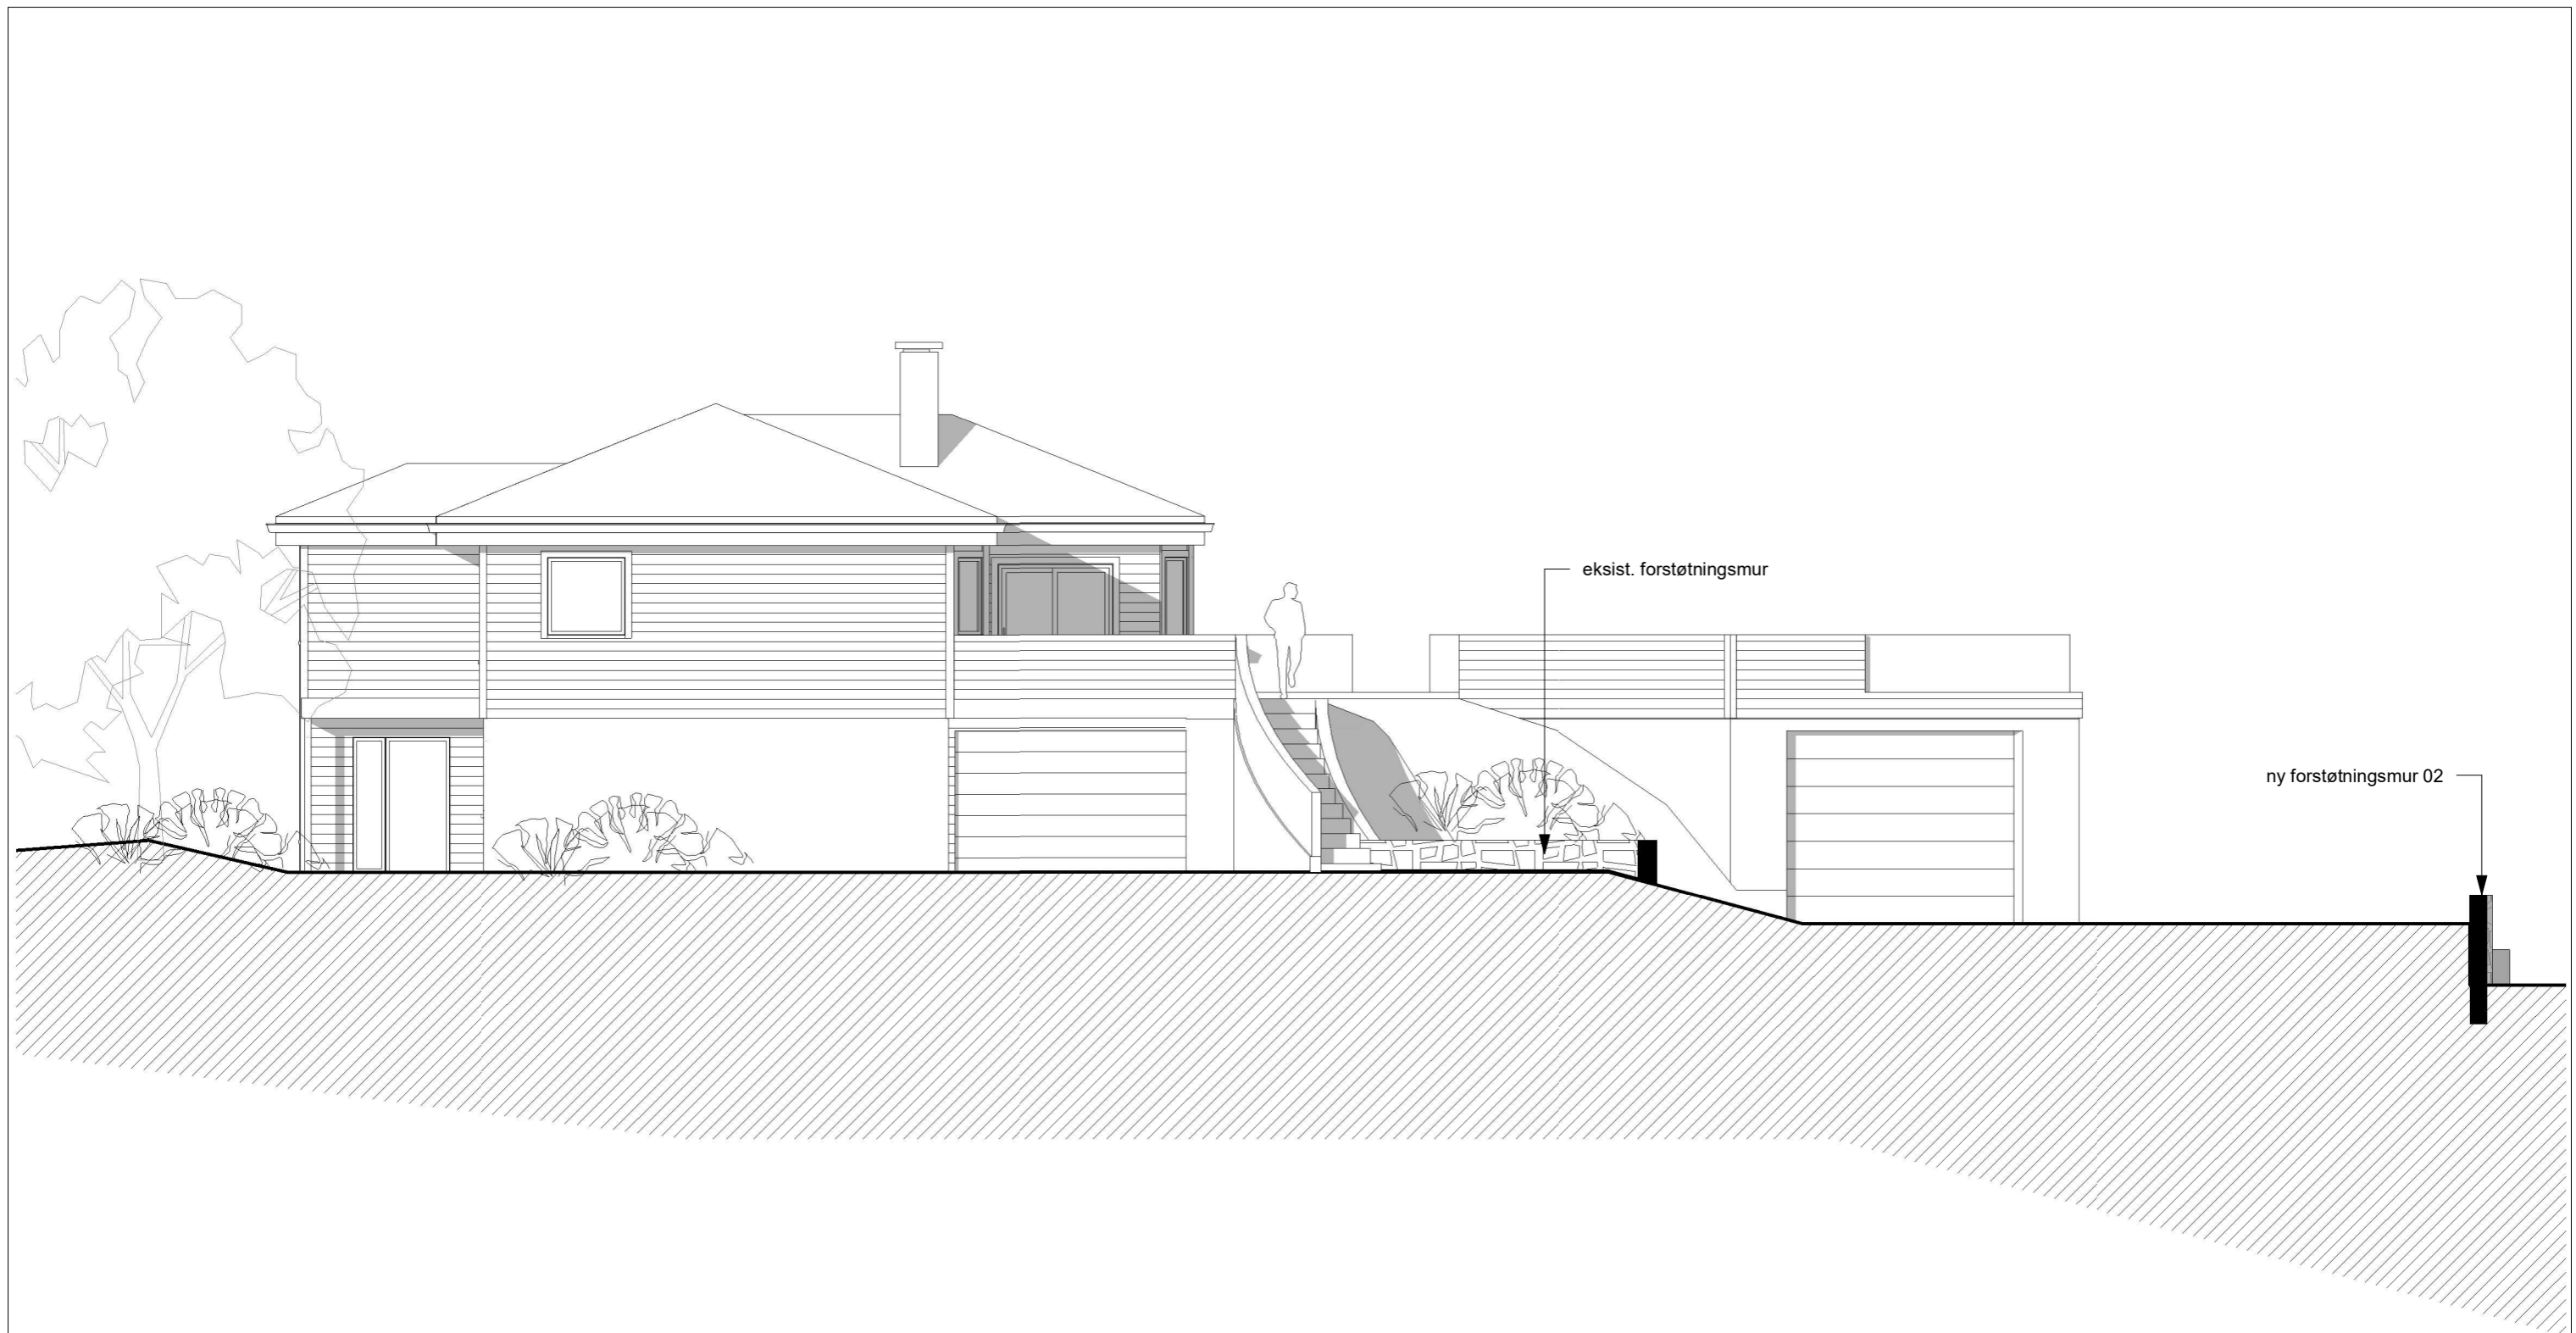
REV.	DATO	BESKRIVELSE	MMC	PJC
A	08.05.18	Supplerende informasjon på tegning	TEGN.	KONTR.

PROSJEKT-NR.: 18002	ARKITEKTKONTORET BØRTVEIT & CARLSEN HAGELLIA 6 · 5914 ISDALSTØ TELEFON 400 41 614	
TEGNET AV: MMC		
KONTR. AV: PJC		
ARKSTØRRELSE: A3	TILTAKSHAVER: Harald Sagstad	REVISJON: A
MÅLESTOKK: 1 : 200	GNR. / BNR.: 137/495	
DATO: 20.02.18	PROSJEKTNAVN: Enebolig Sagstad	
For Søknad	TEGNINGSNUMMER: A1-402	TEGNINGSNAVN: Terrengsnitt




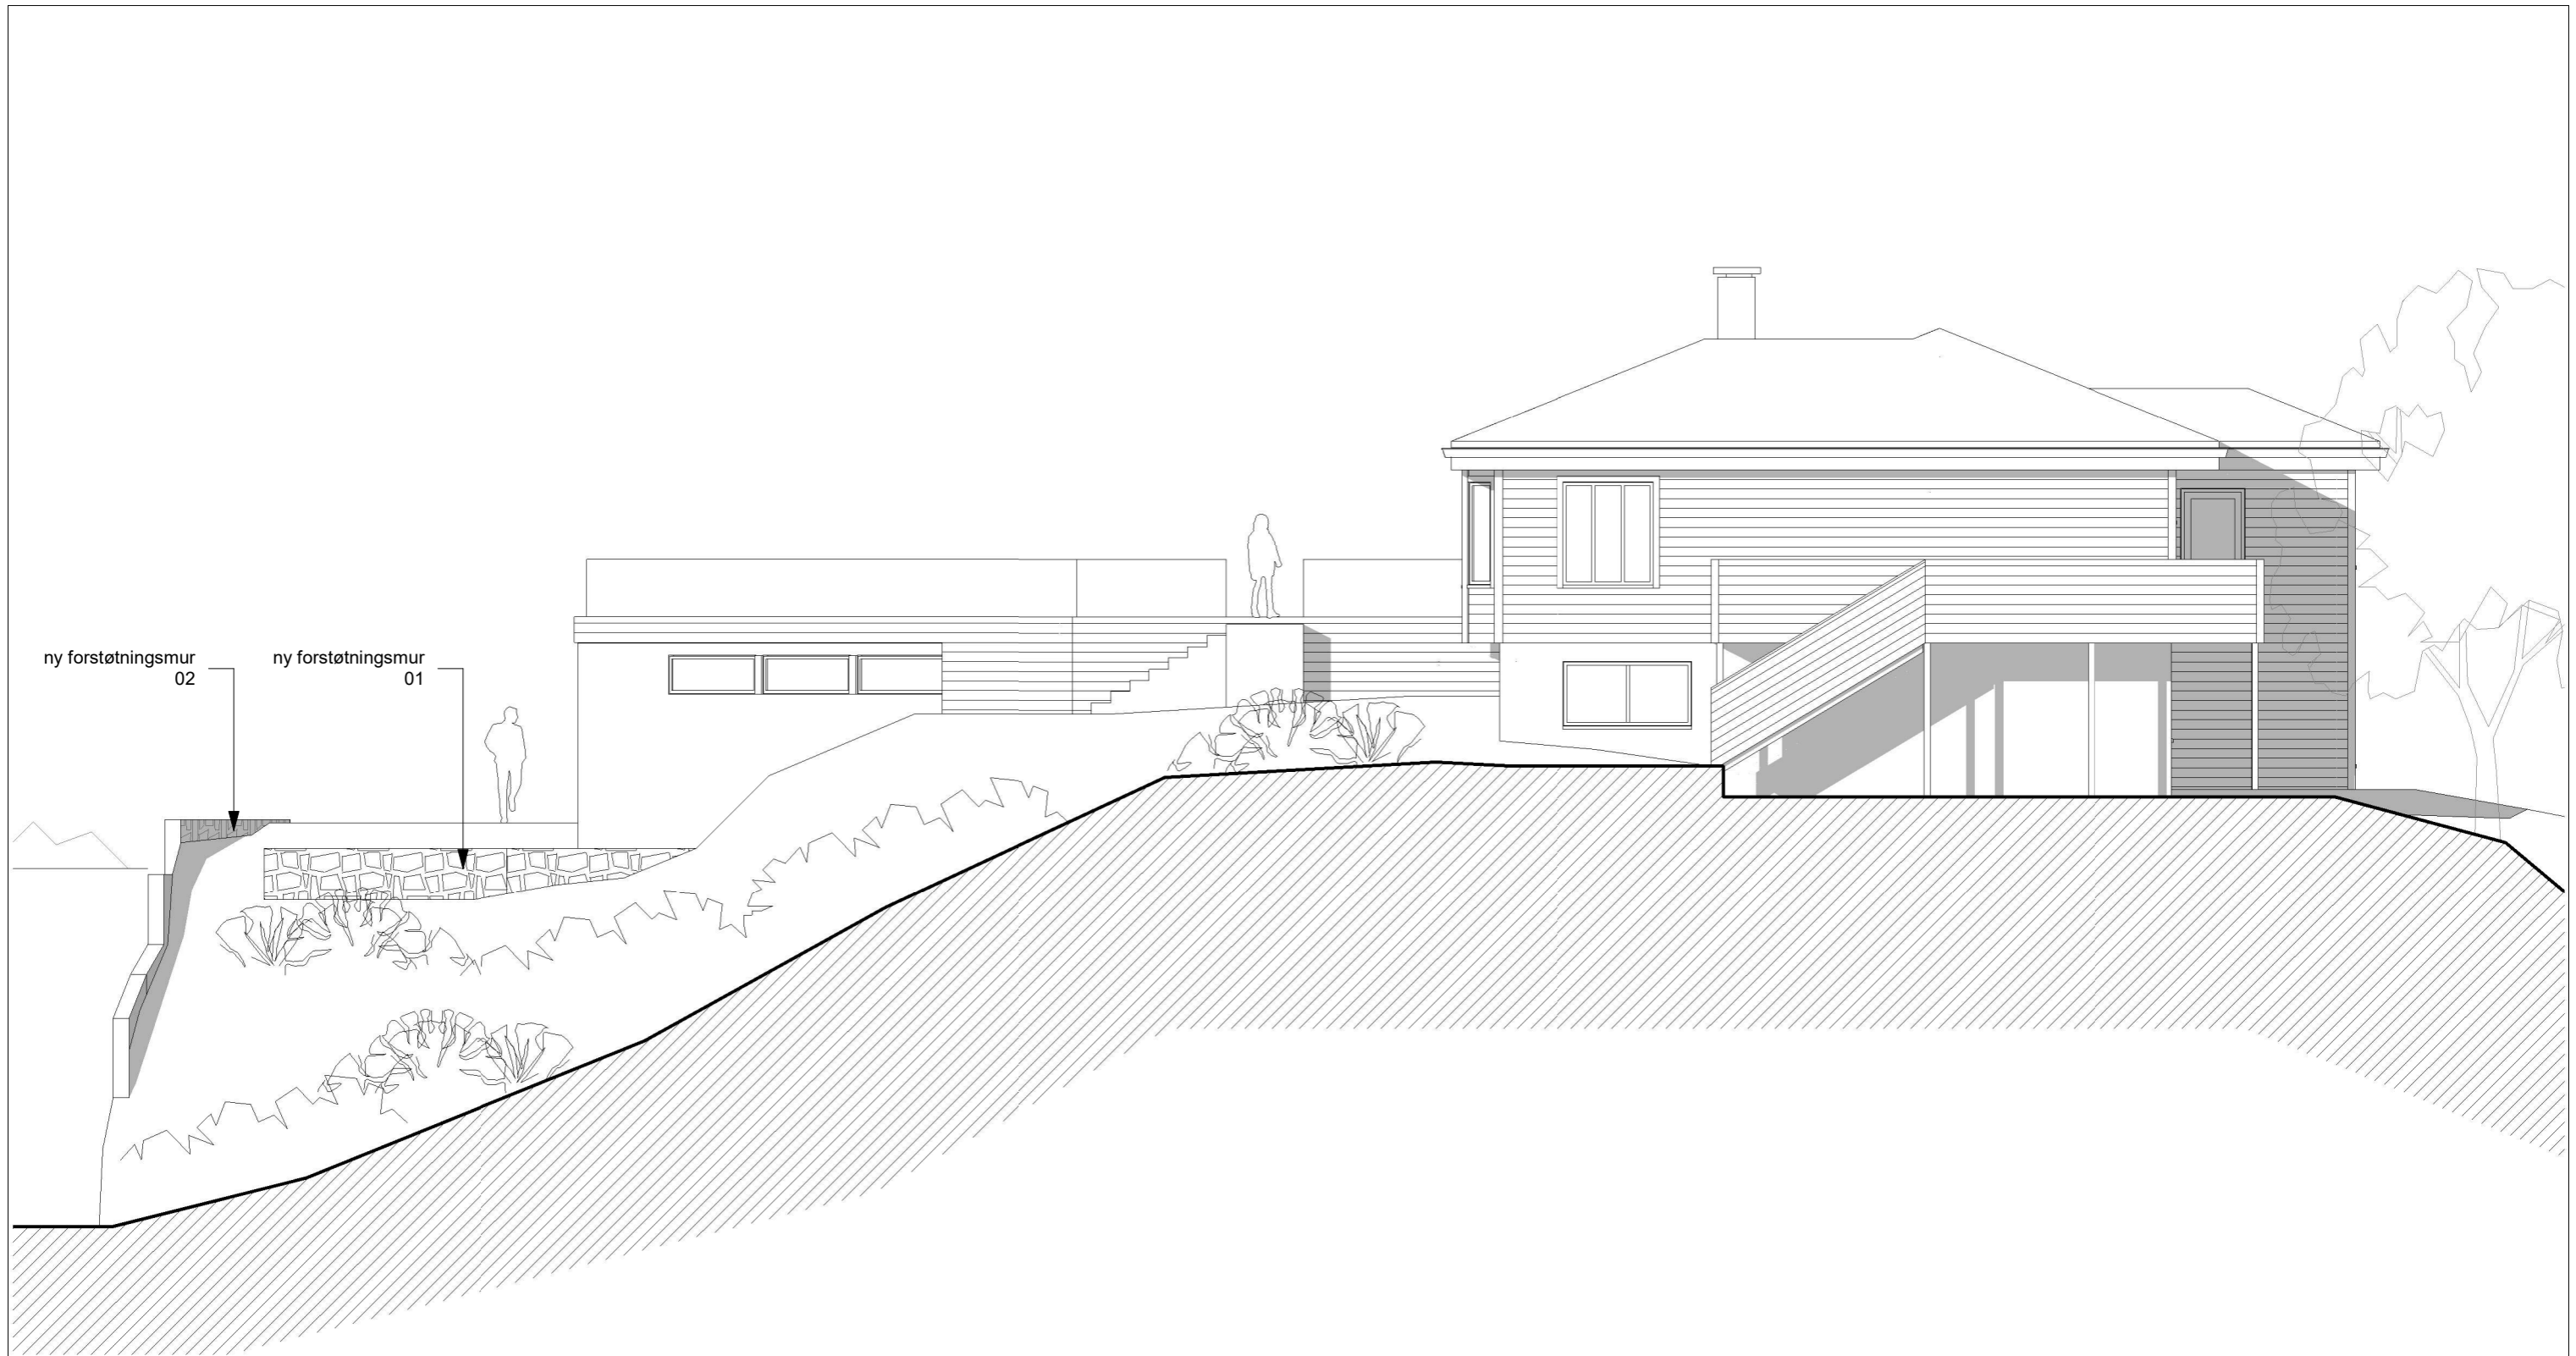
REV.	DATO	BESKRIVELSE	MMC	PJC
A	08.05.18	Supplerende informasjon på tegning	TEGN.	KONTR.

PROSJEKT-NR.: 18002	ARKITEKTKONTORET BØRTVEIT & CARLSEN HAGELLIA 6 · 5914 ISDALSTØ TELEFON 400 41 614		
TEGNET AV: MMC			
KONTR. AV: PJC			
ARKSTØRRELSE: A3	TILTAKSHAVER: Harald Sagstad	GNR. / BNR.: 137/495 PROSJEKTNAVN: Enebolig Sagstad	
MALESTOKK: 1 : 100	DATO: 20.02.18		
For Søknad	TEGNINGSNUMMER: A1-501	TEGNINGSNAV: Fasade mot Sør-Vest	REVISJON: A




A	08.05.18	Supplerende informasjon på tegning	MMC	PJC
REV.	DATO	BESKRIVELSE	TEGN.	KONTR.

PROSJEKT-NR.: 18002	ARKITEKTKONTORET BØRTVEIT & CARLSEN HAGELLIA 6 · 5914 ISDALSTØ TELEFON 400 41 614		
TEGNET AV: MMC			
KONTR. AV: PJC			
ARKSTØRRELSE: A3	TILTAKSHAVER: Harald Sagstad	GNR. / BNR.: 137/495 PROSJEKTNAMN: Enebolig Sagstad	
MÅLSTOKK: 1 : 100	DATO: 20.02.18		
For Søknad	TEGNINGSNUMMER: A1-502		
TEGNINGSNUMMER: A1-502		TEGNINGSNAMN: Fasade mot Nord-Vest	REVISJON: A




REV.	DATO	BESKRIVELSE	TEGN.	KONTR.
A	08.05.18	Supplerende informasjon på tegning	MMC	PJC

PROSJEKT-NR.: 18002	ARKITEKTKONTORET BØRTVEIT & CARLSEN HAGELLIA 6 · 5914 ISDALSTØ TELEFON 400 41 614	
TEGNET AV: MMC		
KONTR. AV: PJC		
ARKSTØRRELSE: A3	TILTAKSHAVER: Harald Sagstad	GNR. / BNR.: 137/495 PROSJEKTNAVN: Enebolig Sagstad
MÅLESTOKK: 1 : 100		
DATO: 20.02.18		
For Søknad		
TEGNINGSNUMMER: A1-503	TEGNINGSNAVN: Fasade mot Sør-Øst	REVISJON: A



REV.	DATO	BESKRIVELSE	TEGN.	KONTR.
A	08.05.18	Supplerende informasjon på tegning	MMC	PJC

PROSJEKT-NR.: 18002	ARKITEKTKONTORET BØRTVEIT & CARLSEN HAGELLIA 6 · 5914 ISDALSTØ TELEFON 400 41 614		
TEGNET AV: MMC			
KONTR. AV: PJC			
ARKSTØRRELSE: A3	TILTAKSHAVER: Harald Sagstad	GNR. / BNR.: 137/495 PROSJEKTNAMN: Enebolig Sagstad	
MÅLSTOKK: 1 : 100	DATO: 20.02.18		
For Søknad	TEGNINGSNUMMER: A1-504	TEGNINGSNAMN: Fasade mot Nord-Øst	REVISJON: A