


Innv. rørrapplegg i og Under  
bjelkelag. Rør i rør vassleidninger

3/3-14

dl



D-1

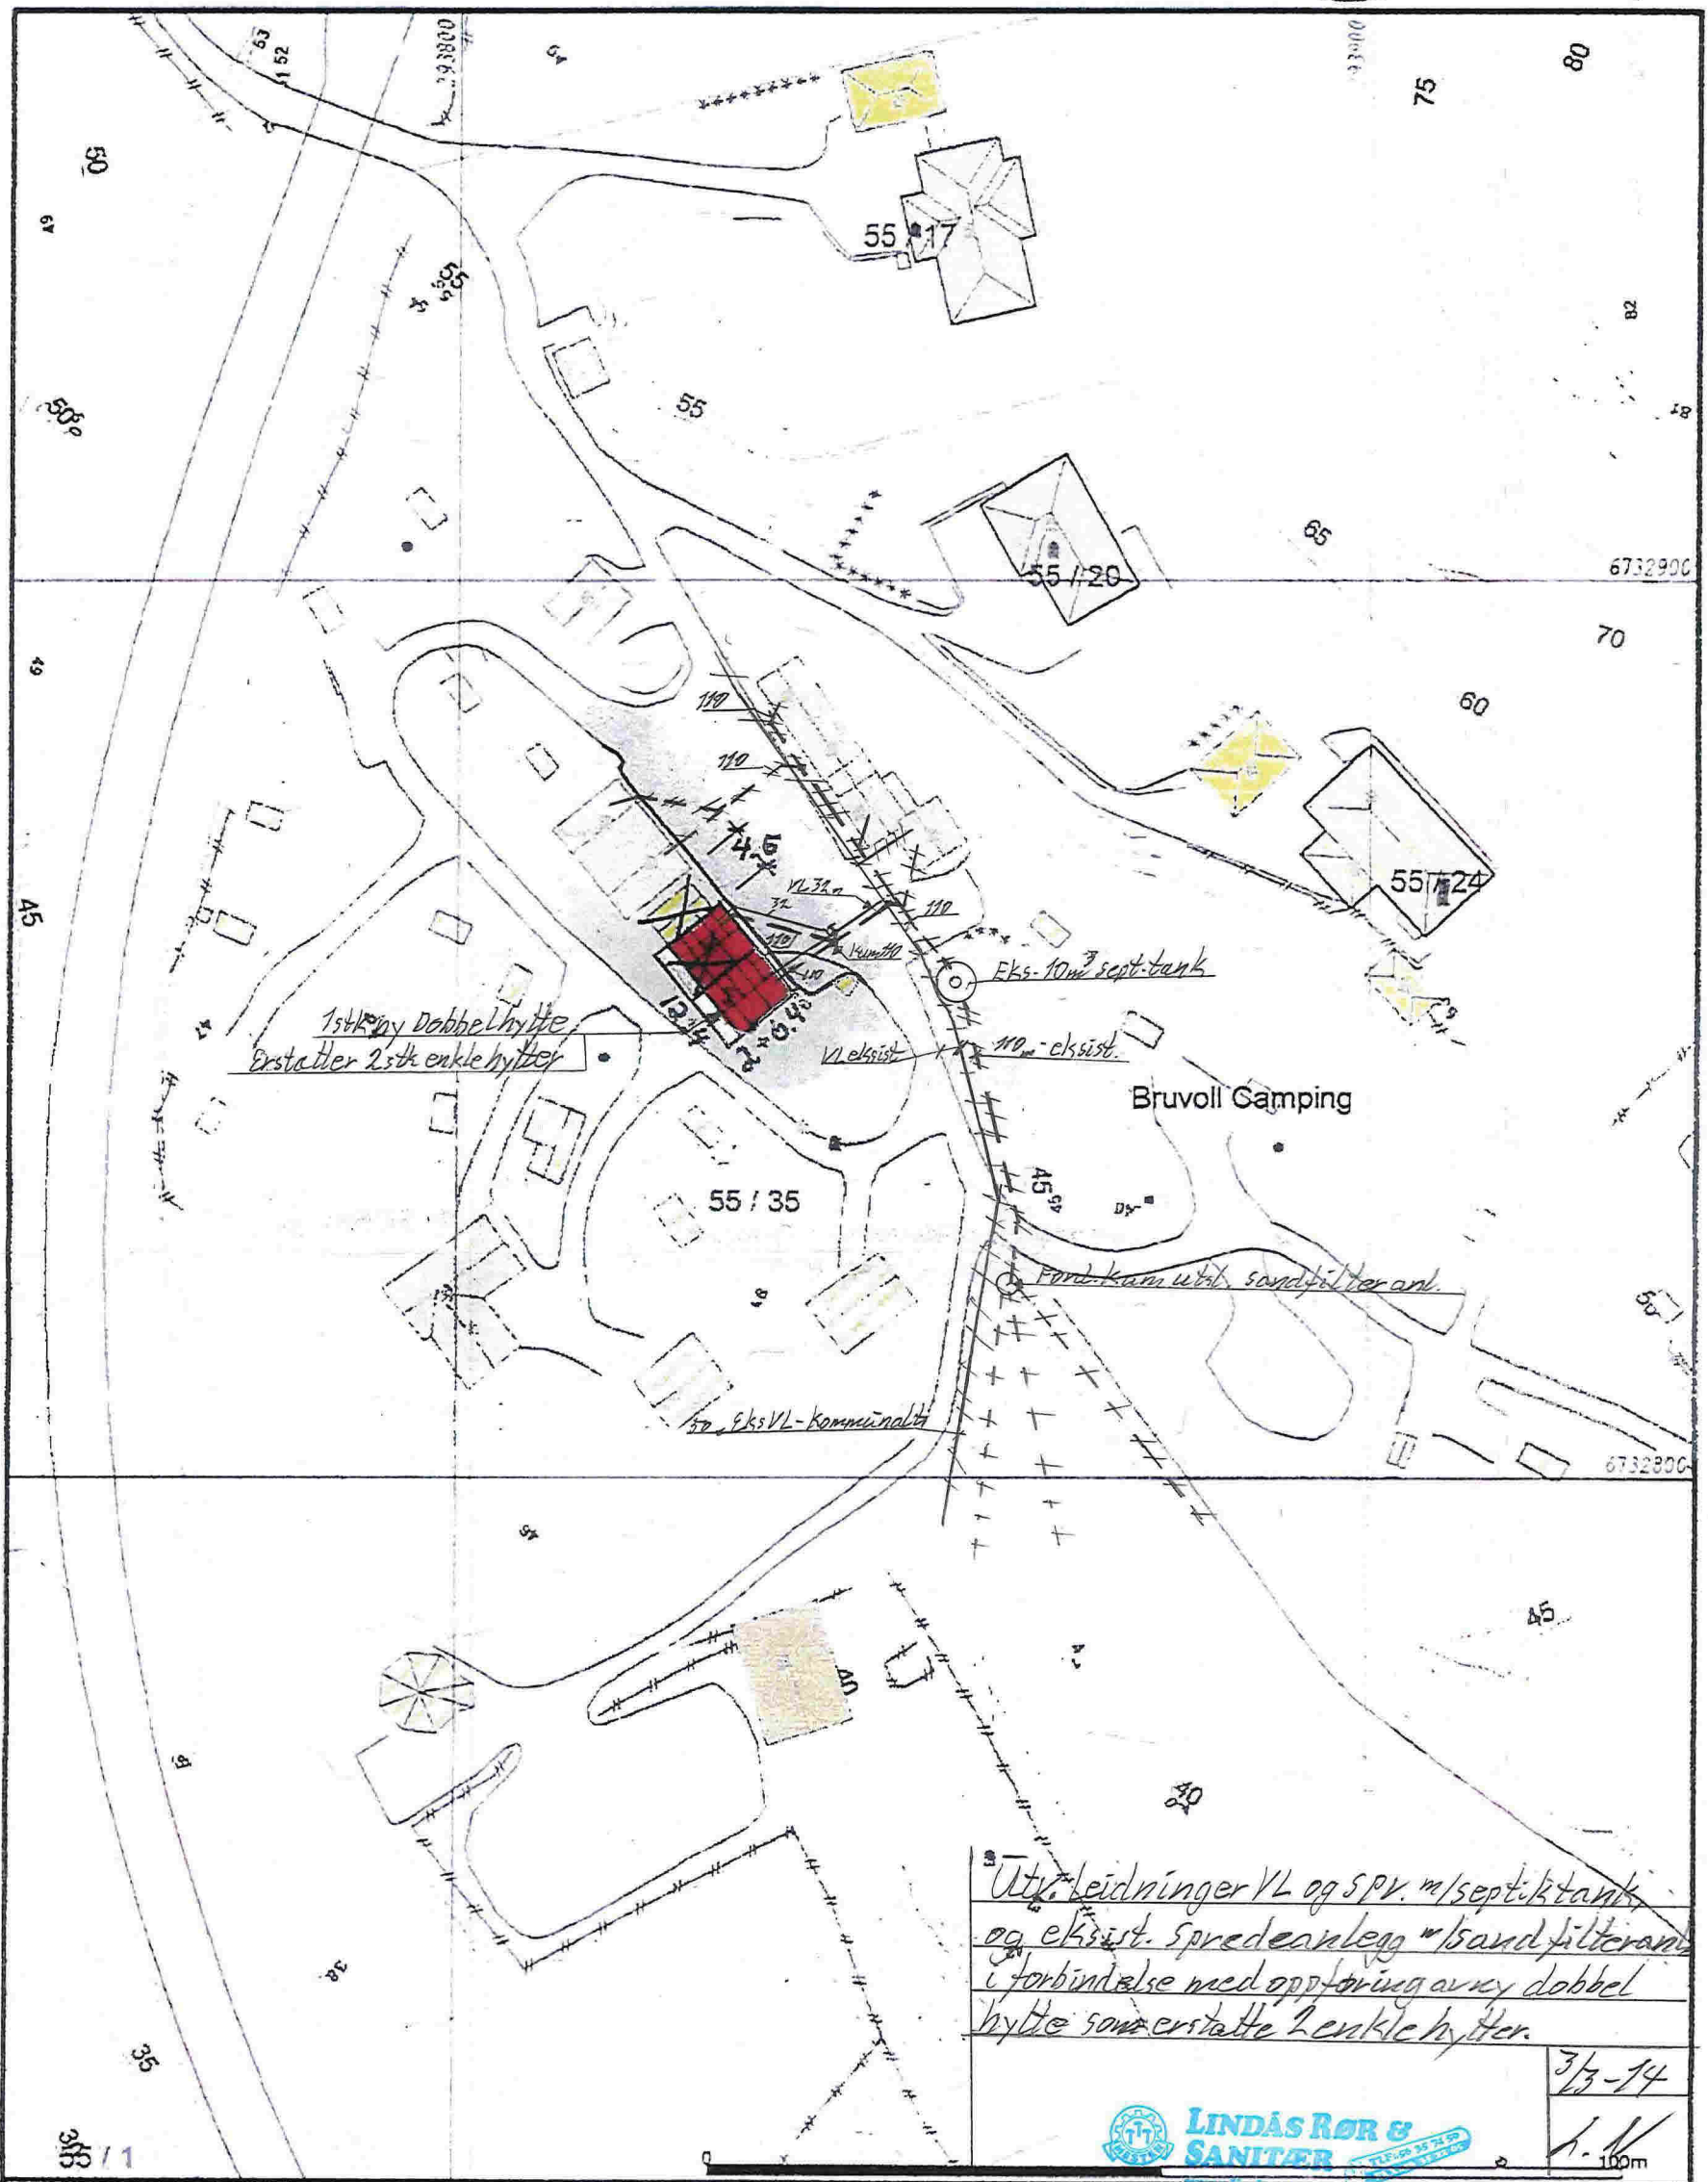

Utv. ledninger VL og SPV. m/ septiktank og eksist. spredningsanlegg m/ sandfilteranlegg i forbindelse med oppføring av ny dobbel hytte som erstatter 2 enkle hytter.

3/3-14  
 I. K.



- X RIVES**
- Målte Grenser
  - Registrerte Grenser
  - Udefinert grenser
  - Terrengmålte grense
  - Konstruert grensepunkt
  - Rolig
  - Bustad m/teglighet
  - Voksmgubus
  - Større bustader
  - Hytteferiebust
  - Garnserubus
  - Industri/lager
  - Audre bygg



Lindås kommune  
 Geodata avdeling  
 Gnr. 55, bnr. 35



Dato: 2013.05.22  
 Sign: [Signature]

Målestokk  
 1:1000

Beliggenhet og høyder må oppfattes som orienterende