



Vannledning
ø32mm pe sl
varmekabel.

N 6 738 712 030
Ø 294 667 450

EI-ledning

N 6 738 698 540
Ø 294 656 150

+15,0 m

Borehull for vann

N 6 738 698 580
Ø 294 683 720

N 6 738 694 460
Ø 294 652 730

Borehull for vann

N 6 738 690 710
Ø 294 691 450

Vannledning fra borehull,
ø32mm pe slange isolert med
varmekabel. Isotermrør.

Vedbod

100/13

N 6 738 685 500
Ø 294 697 850

Naust

N 6 738 684 644
Ø 294 699 898

Ø110 mm avløpsrør PP

N 6 738 682 500
Ø 294 686 160

N 6 738 681 570
Ø 294 708 410

Biovac Minirensanlegg, type
FDSN PEH

Avstand til sjø
13,2 m

N 6 738 679 080
Ø 294 693 710

Ø75mm PP rør føres ned i
terreng mot naturlig tilsig til
Austrevatnet

Austrevatnet


N 6 738 678 236
Ø 294 695 760

5,2 m

+10,0 m

N 6 738 665 390
Ø 294 689 640

SKALA 1:200

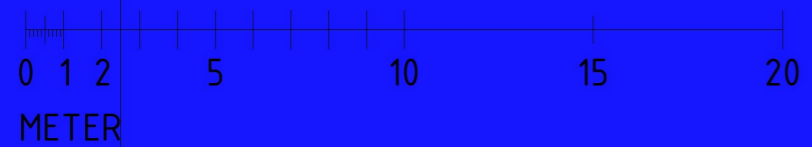

METER

N 6 738 658 370
Ø 294 681 500

HYTTE

Gnr 100, Bnr 13, Vabøvegen 50
Lindås kommune
P.nr 1702

Utomhusplan

FORSLAG TIL TILBYGG
Trine Pedersen og Kenneth Hodneland
Vabøvegen 166A, 5955 Lindås

Arkitekt Mette Kyed Thorson

Sivilarkitekt MNAL Medlem av Arkitektbedriftene Org.nr 987 788 682
Kvalen 16, N-5955 Lindås Tlf +47 901 48 834 mktho@online.no



Einar Stusdal 03.05.2018

Mål 1 : 200 / A3

Tegn.nr A305

Rev B

Dato 6.4.2017

