


PROFIL NR.	50	100	150	200
HOR.KURV.	R=40	R=∞	R=-100	R=-65
BREDDDEUTV.				
TVERRFALL	H.kj.b.k. 3.0%		2.0%	
	V.kj.b.k.			
PROFIL H.	47,376	49,662	52,547	50,638
TERRENG H.	47,46	49,36	51,09	50,86
OVERBYGN T	70CM			

PROFIL NR.	50	100
HOR.KURV.	R=∞	R=-14
BREDDDEUTV.		
TVERRFALL	H.kj.b.k. 3.0%	
	V.kj.b.k.	
PROFIL H.	53,668	51,670
TERRENG H.	53,702	51,886
OVERBYGN T	80CM	

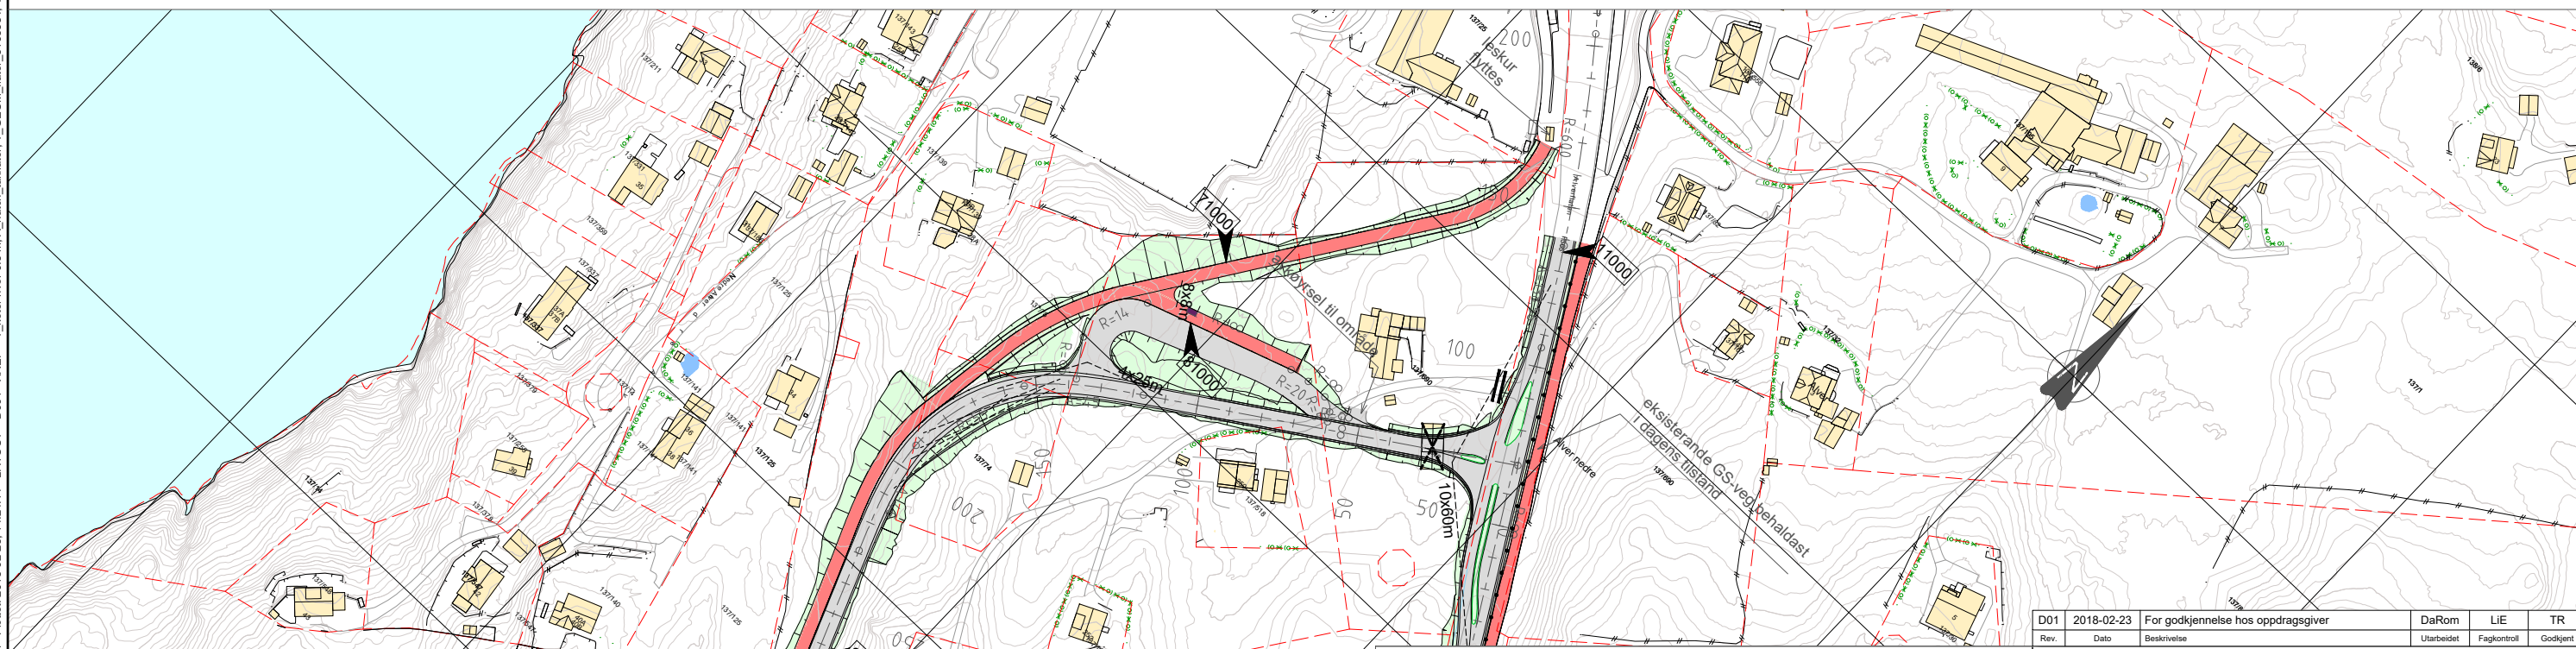

Teiknforklaring

Køyevveg	Vegmodelltilvising
Fortau/Gang- sykkelveg	Stenging av avkjørsle
Fjellskjering	Riving
Anna vegareal	Deleøy
Frisiktlinjer	Vegrekkeverk
Eigedomsgrensar	Leskur

Rev.	Dato	Beskrivelse	DaRom	LIE	TR
D01	2018-02-23	For godkjenning hos oppdragsgiver			
Lindås kommune					Målestokk (gjelder A1) 1:1000/1:200
Områdeplan Alversund Atkomstveg til ny barneskule Plan- og profil teikning for busshaldeplass og GS-veg 71000 og 81000					
Norconsult		Oppdragsnummer 5165584	Tegningsnummer D001	Revisjon D01	

N:\5165584\BIM\veg\Arkiv\LAY_C.dwg - DaRom - Piblet: 2018-02-23, 14:24:14 - LAYOUT = D001 - XREF = T_koter hver 0.5 m, A_match_tekstiler, T_GEOM_filter_5165584, T_kart, T_GEOM_5165584, tomtegrense fra ramboff