


Fasade Sørvest

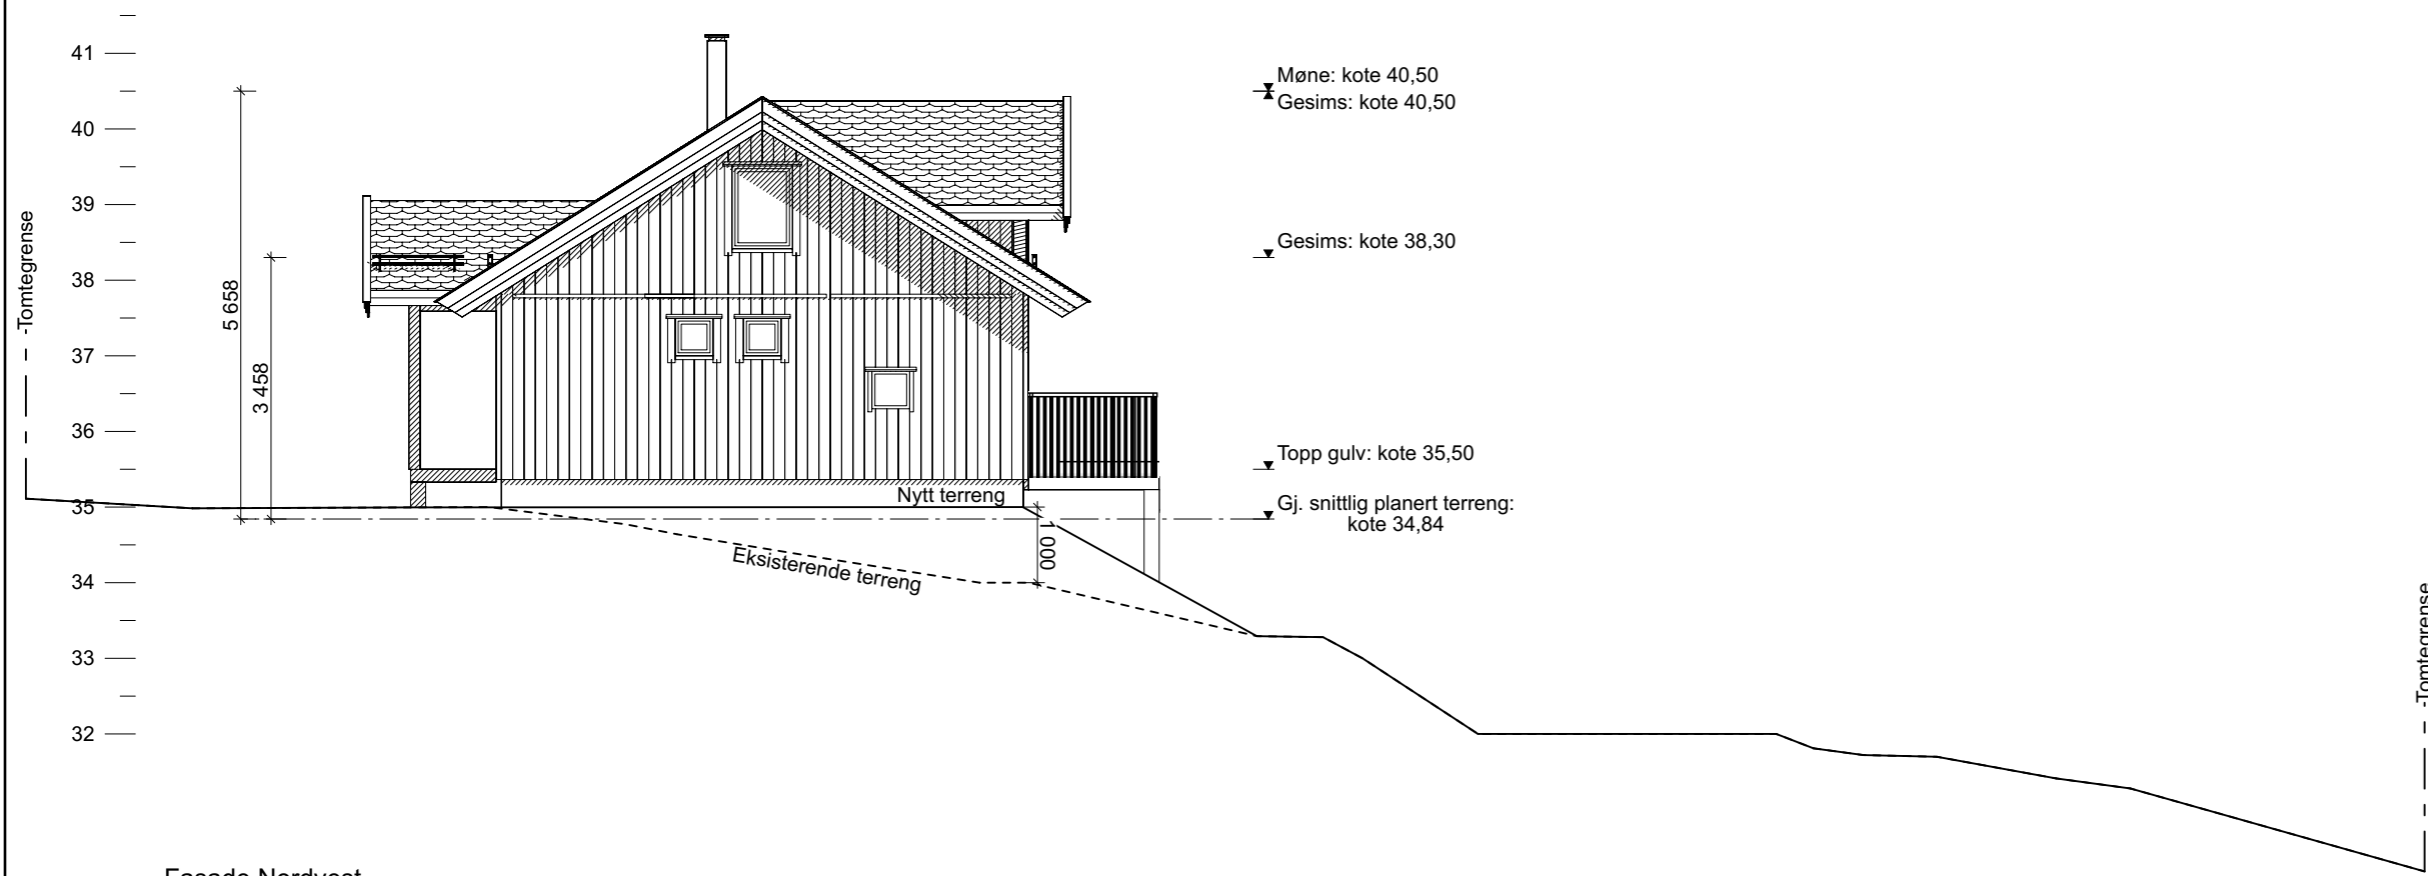

Fasade Nordvest

Prosjekt: Ny hytte	
Gnr./Bnr.: 58/26 Lindås kommune	
Tiltakshaver:	Dato: 20.04.2018
Søker:	Målestokk: 1:100
Arkitekt & Prosjekterende:	Tegningsnr.: E-4
Tegning: Fasade Sørvest og Nordvest	
Rev.: <input type="text"/>	
Produsert av:	
	