


Fasade Nordøst

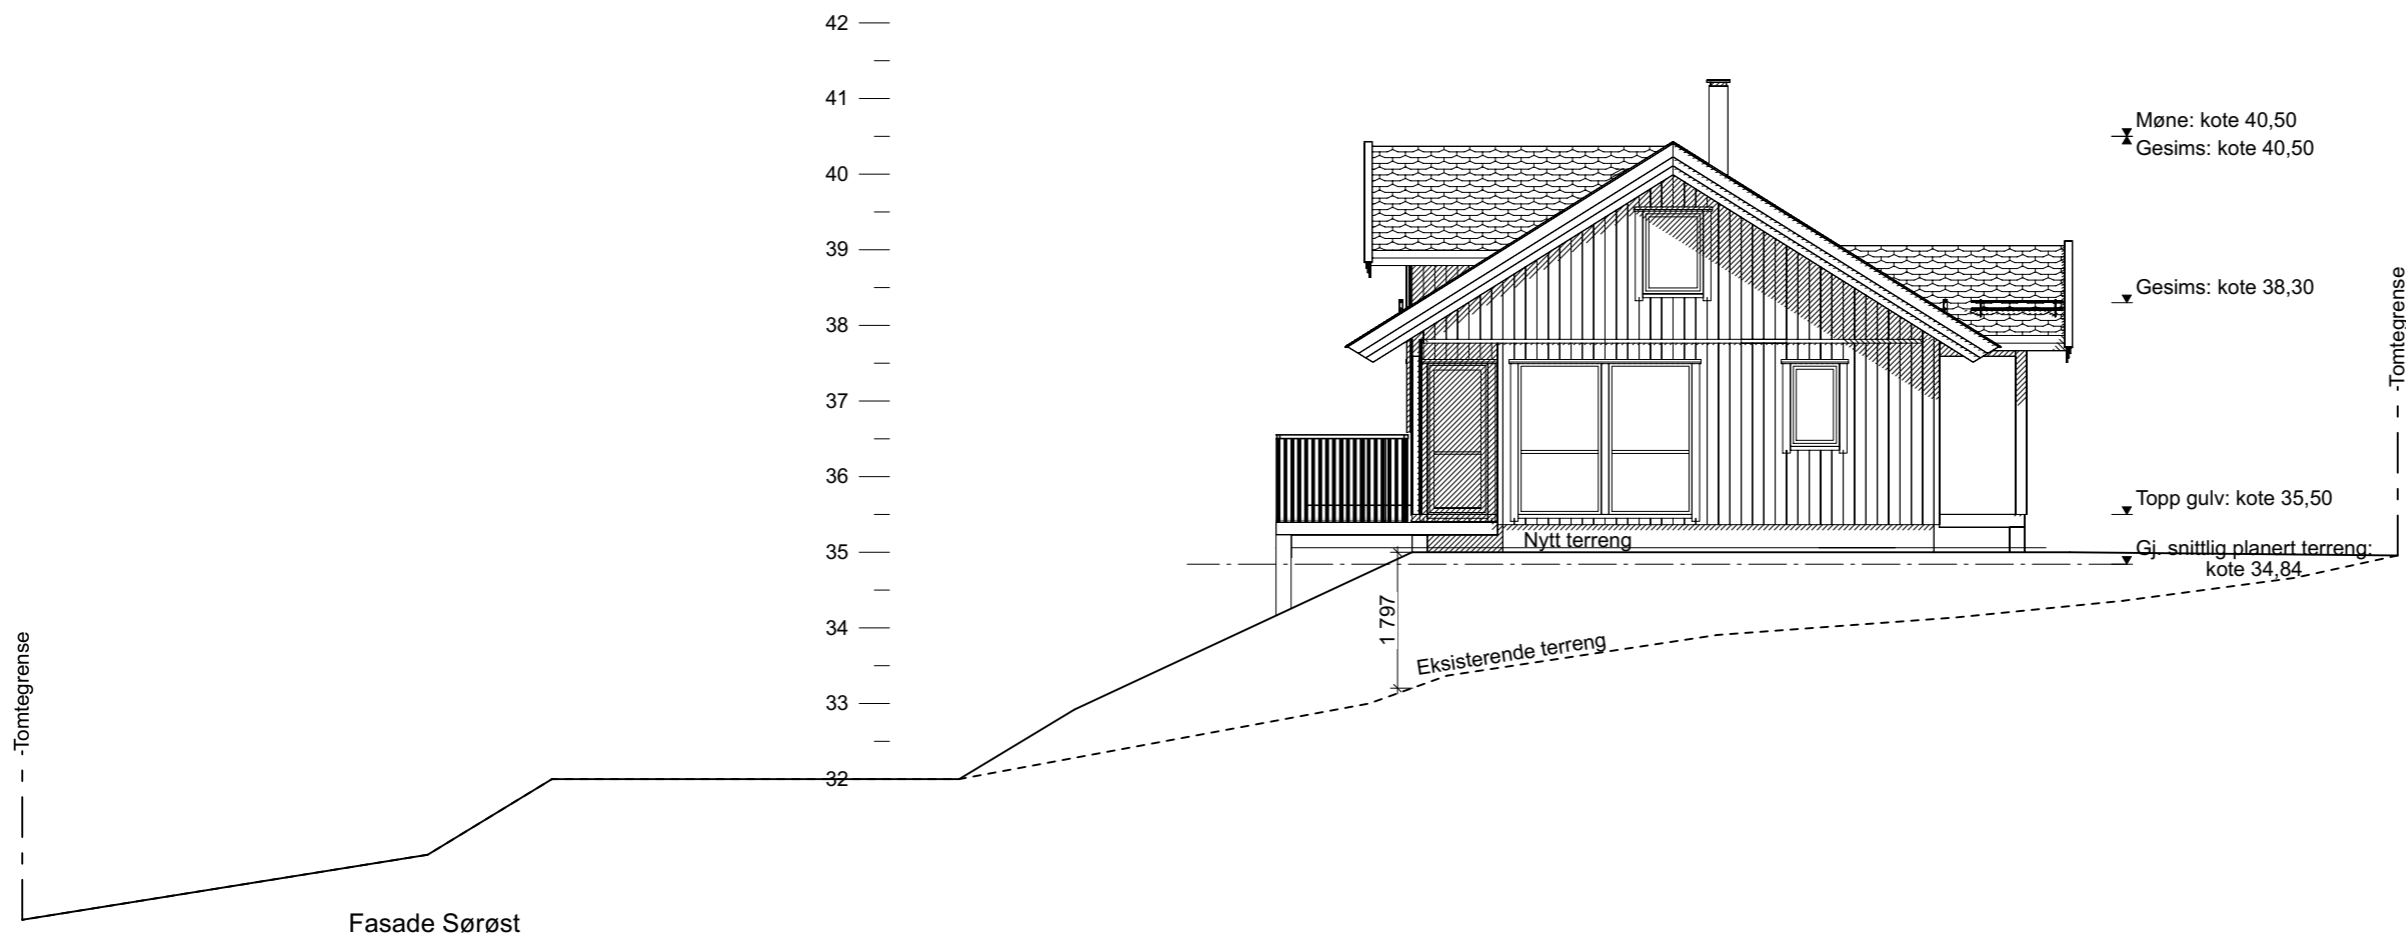

Fasade Sørøst

Prosjekt: Ny hytte	
Gnr./Brnr.: 58/26 Lindås kommune	
Tiltakshaver:	Dato: 20.04.2018
Søker:	Målestokk: 1:100
Arkitekt & Prosjekterende:	Tegningsnr.: E-5
Tegning: Fasade Nordøst og Sørøst	
Rev.: <input type="text"/>	
Produsert av:	