




SITUASJONSPLAN

GNR.9, BNR.7, ØSTEREIDET, LINDÅS KOMMUNE

OK GULV HOVEDPLAN: KOTE +60,3


FOR TERRENGPROFILER A-A OG B-B, SE TEGNING 18316198A02.

DATE/SIGN	NOTE!	ACCORDING TO INTERNATIONAL LAWS, THIS DRAWING IS THE PROPERTY OF ARKOCONSULT AS. THE DRAWING CAN NOT BE USED, MADE PUBLIC OR HANDED OVER TO A THIRD PART WITHOUT OUR WRITTEN CONSENT. ANY INFRINGEMENT WILL LEAD TO LEGAL PROCEEDINGS.	
	* PART OF DRAWING MAY NOT BE SHOWN IN SCALE * DO NOT TAKE MEASURES ON DRAWING * ONLY RELAY ON GIVE DIMENSIONS		
REV. DESCRIPTION	KALAND TRELAST AS	REVISION/DATE:	
	TERJE IVERSEN, NY ENEBOLIG	PROJECT NO.: 2016198	
	GBNR. 9/7, LINDÅS	DRAWING NO.:	
	SITUASJONSPLAN	18316198A01	
ARKOCONSULT	ARKOCONSULT AS, Postboks 103, 5291 Valest.f. Tel.: 56390003 – Fax.: 56191130 – Mob.: 93241511 Mail: post@arkoconsult.no – Org.nr.: 997089782 MVA	SCALE: 1:500	FORMAT: A3
		DRAWN: LAH	DATE: 19.09.16
		CHECKED:	DATE:

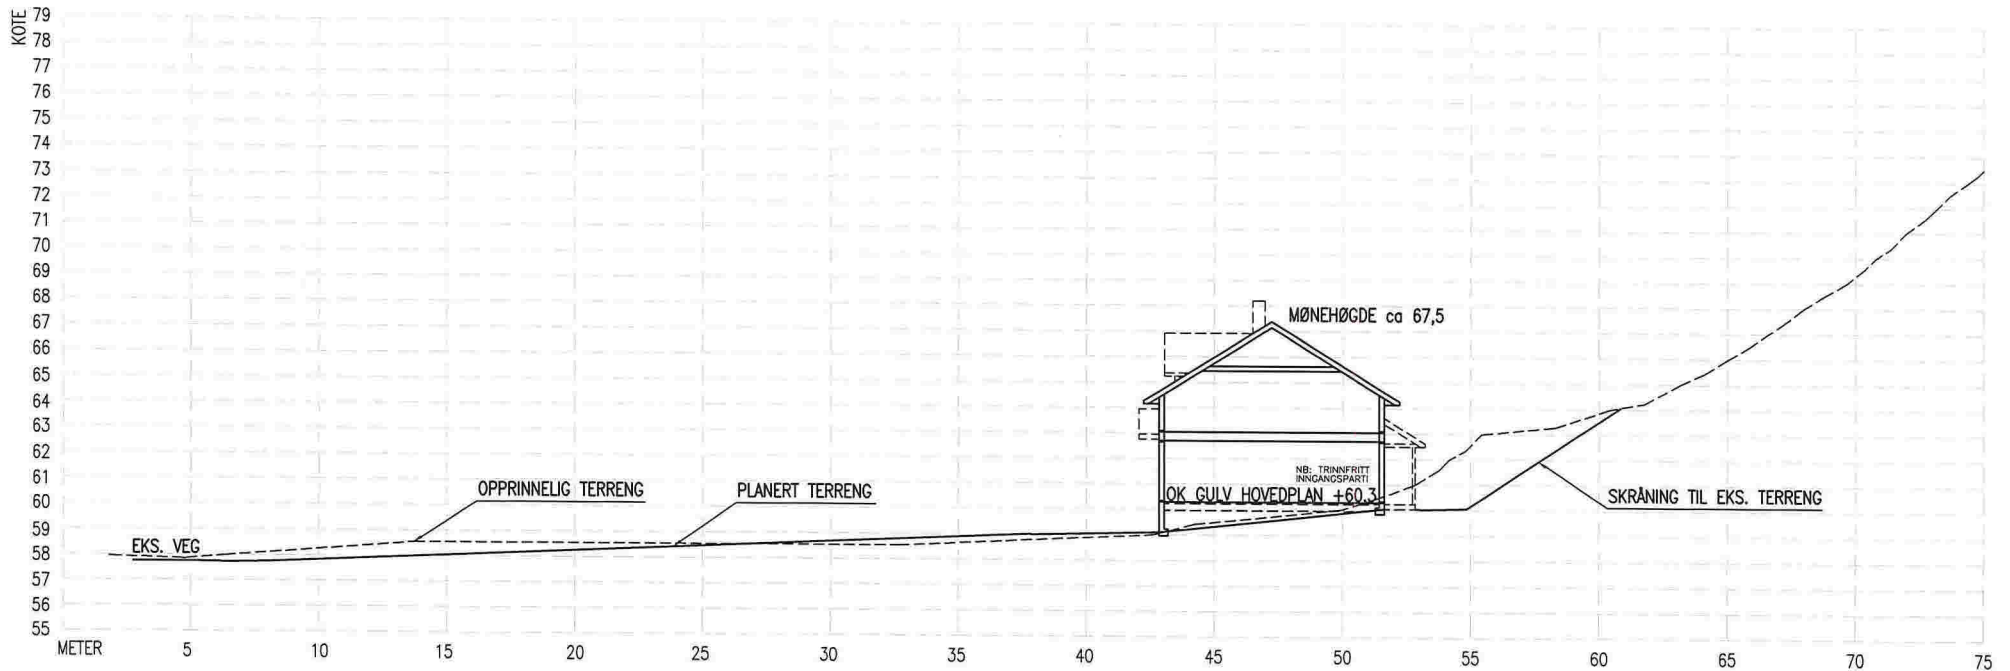

TERRENGPROFIL A-A


DATE/SIGN	OBS! * TEGNINGEN KAN PRINTES I FEIL SKALA * IKKE TA MÅL DIREKTE PÅ TEGNING * BRUK BARE OPPGITTE MÅL	I HENHOLD TIL LOWERK ER DENNE TEGNINGEN ARKOCONSULT AS SIN EIENDOM. DENNE TEGNINGEN KAN IKKE BLI BRUKT, OFFENTLIGGJORT ELLER GIS VIDERE TIL TREDJEPART UTEN VÅRT SKRITLIGE SAMTYKKE. OVERTREDELSE AV DETTE KAN SØKSMÅL.	
	KALAND TRELAST AS TERJE IVERSEN, NY ENEBOLIG	REVISION/DATE:	
REV. DESCRIPTION	GBNR. 9/7, LINDÅS TERRENGPROFIL A-A	PROJECT NO.: 2016198	
	 ARKOCONSULT AS, Postboks 103, 5291 Valest.f. Tel.: 56390003 - Fax.: 56191130 - Mob.: 93241511 Mail: post@arkoconsult.no - Org.nr.: 997089782 MVA	DRAWING NO.: 18316198A02	
		SCALE: 1:200	FORMAT: A3
	DRAWN: LAH	DATE: 20.09.16	
	CHECKED:	DATE:	

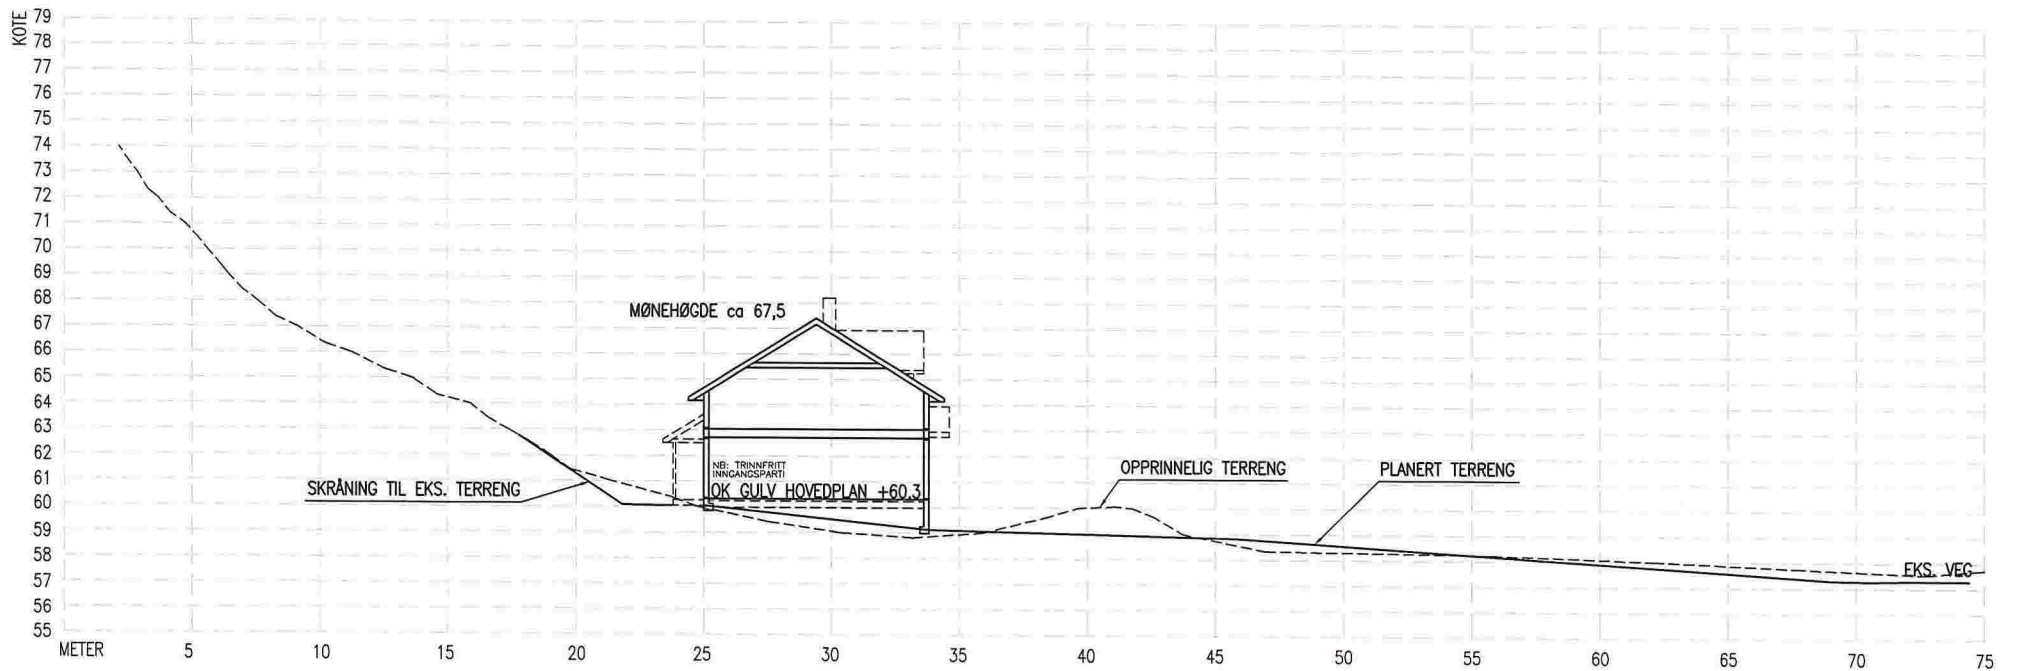


NEI TRINNFRETT
INNGANGSPARTI
OK GULV HOVEDPLAN +60,3

TERRENGPROFIL B-B

DATE/SIGN	<p>OBS!</p> <ul style="list-style-type: none"> * TEGNINGEN KAN PRINTES I FEIL SKALA * IKKE TA MÅL DIREKTE PÅ TEGNING * BRUK BARE OPPGITTE MÅL 	<p>I HENHOLD TIL LOWERK ER DENNE TEGNINGEN ARKOCONSULT AS SIN EIENDOM. DENNE TEGNINGEN KAN IKKE BLI BRUKT, OFFENTLIGGJORT ELLER GIS VIDERE TIL TREDJEPART UTEN VÅRT SKRITLIGE SAMTYKKE. OVERTREDELSE AV DETTE KAN SØKSMÅL.</p>	
	<p>KALAND TRELAST AS</p> <p>TERJE IVERSEN, NY ENEBOLIG</p>	<p>REVISION/DATE:</p> <p>PROJECT NO.: 2016198</p>	
REV. DESCRIPTION	<p>GBNR. 9/7, LINDÅS</p> <p>TERRENGPROFIL B-B</p>	<p>DRAWING NO.:</p> <p>18316198A03</p>	
	<p></p> <p>ARKOCONSULT AS, Postboks 103, 5291 Valest.f. Tel.: 56390003 - Fax.: 56191130 - Mob.: 93241511 Mail: post@arkoconsult.no - Org.nr.: 997089782 MVA</p>	<p>SCALE: 1:200</p>	<p>FORMAT: A3</p>
		<p>DRAWN: LAH</p>	<p>DATE: 20.09.16</p>
	<p>CHECKED:</p>	<p>DATE:</p>	

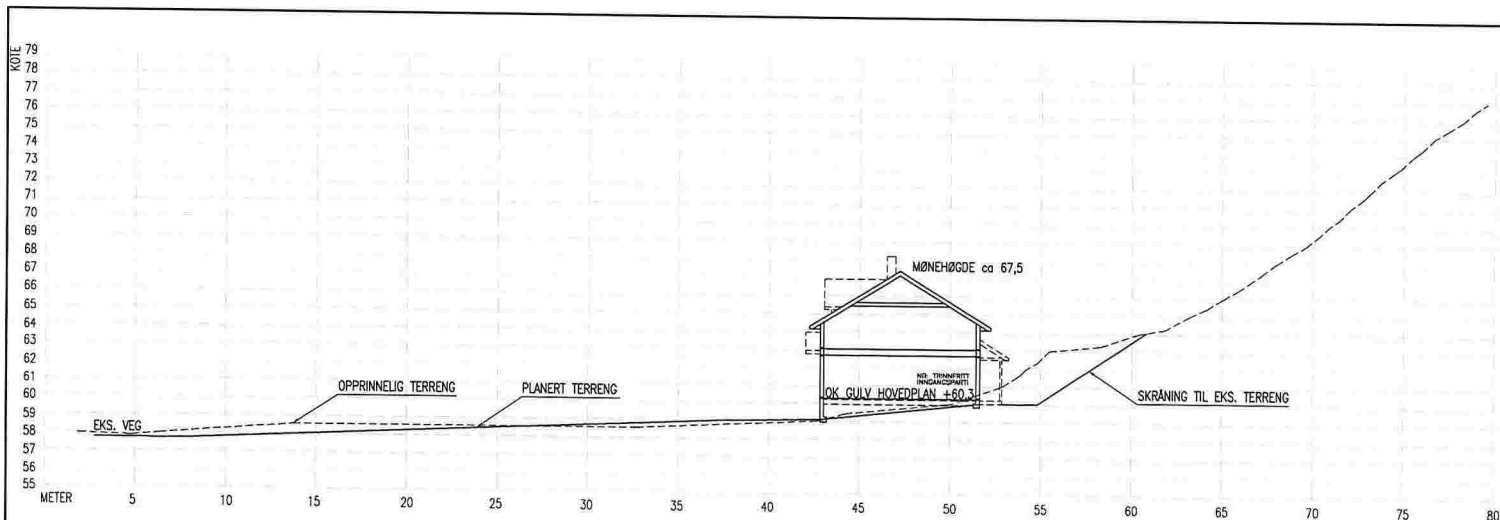

TERRENGPROFIL A-A

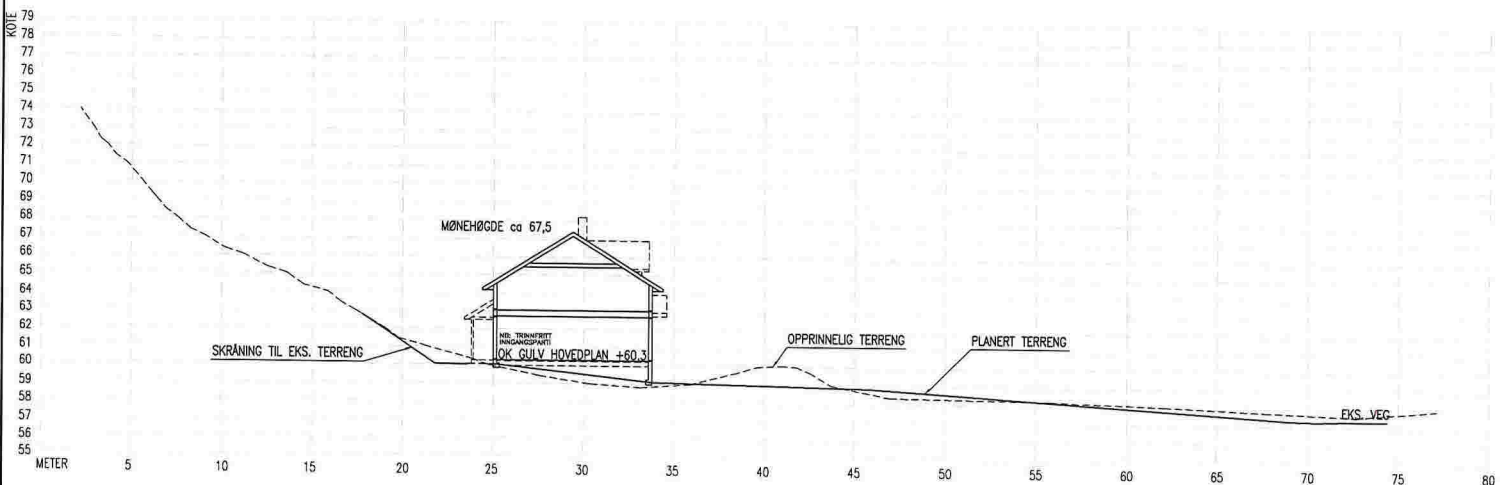

TERRENGPROFIL B-B

GRUNNARBEID:

UNDERSPRENGNING I SKJÆRING:

SKJÆRINGER IFM. SPRENGSTENSFYLLING UNDERSPRENGES TIL MINIMUM 0,15 M UNDER FUNDAMENTERINGSNIVA.
SE NBI BLAD 511.101 OG 513.131.

UTLEGGING OG KOMPRIMERING:

STØRSTE STEINSTØRRELSE BØR VÆRE MINDRE ENN 2/3 AV LAGTYKKELSEN.
STEINMASSER LEGGES UT OG KOMPRIMERES LAGVIS. HVERT LAG SKAL KOMPRIMERES FULLSTENDIG FØR NESTE LAG LEGGES UT.
AVIK MELLOM HØYESTE OG LAVESTE PUNKT – FERDIG TOPPFLATE < 20MM.
TIL HØYDEJUSTERING OG UTJEVNING BENYTTES STEINMATERIALER MED STØRRELSE 2–60MM.
SE NBI BLAD 513.131

SPRENGSTEINSFYLLING:

HELNING SKAL VÆRE MINDRE ELLER LIK 1:1,5.
FALL BORT FRA HUSVEGG MINIMUM 1:50 I EN BREDDRE PÅ 1M.
SE NBI BLAD 513.131.

SIKRINGSTILTAK:

NIVÅFORSKJELLER OVER 0,5 M SKAL HA SIKRINGSTILTAK (GJERDE).

I STØRRE SKJÆRINGER HVOR DET KREVES SPESIELLE SIKRINGSTILTAK, SKAL UTF TA KONTAKT MED PRO –SOM SKAL GJENNOMFØRE BEFARING FØR DET GJØRES TILTAK.
SE NBI BLAD 517.342 OG 311.135

DATE/SIGN	OBS! * TEGNINGEN KAN PRINTES I FEIL SKALA * IKKE TA MÅL DIREKTE PÅ TEGNING * BRUK BARE OPPGITTE MÅL	I HENHOLD TIL LOWERK ER DENNE TEGNINGEN ARKOCONSULT AS SIN EGENDOM. DENNE TEGNINGEN KAN IKKE BLI BRUKT, OFFENTLIGGJORT ELLER GIS VIDERE TIL TREDJEPART UTEN VÅRT SKRITLIGE SAMTYKKE. OVERTREDELSE AV DETTE KAN SØKSMÅL.	
	KALAND TRELAST AS TERJE IVERSEN, NY ENEBOLIG	REVISION/DATE: PROJECT NO.: 2016198	
REV. DESCRIPTION	GBNR. 9/7, LINDÅS TERRENGPROFILER	DRAWING NO.: 18316198A02	
	 ARKOCONSULT AS, Postboks 103, 5291 Valesf. f. Tel.: 56390003 – Fax.: 56191130 – Mob.: 93241511 Mail: post@arkoconsult.no – Org.nr.: 997089782 MVA	SCALE: 1:200 DRAWN: LAH CHECKED:	FORMAT: A2 DATE: 19.09.16 DATE: