




Fasade vest. Mål i mm

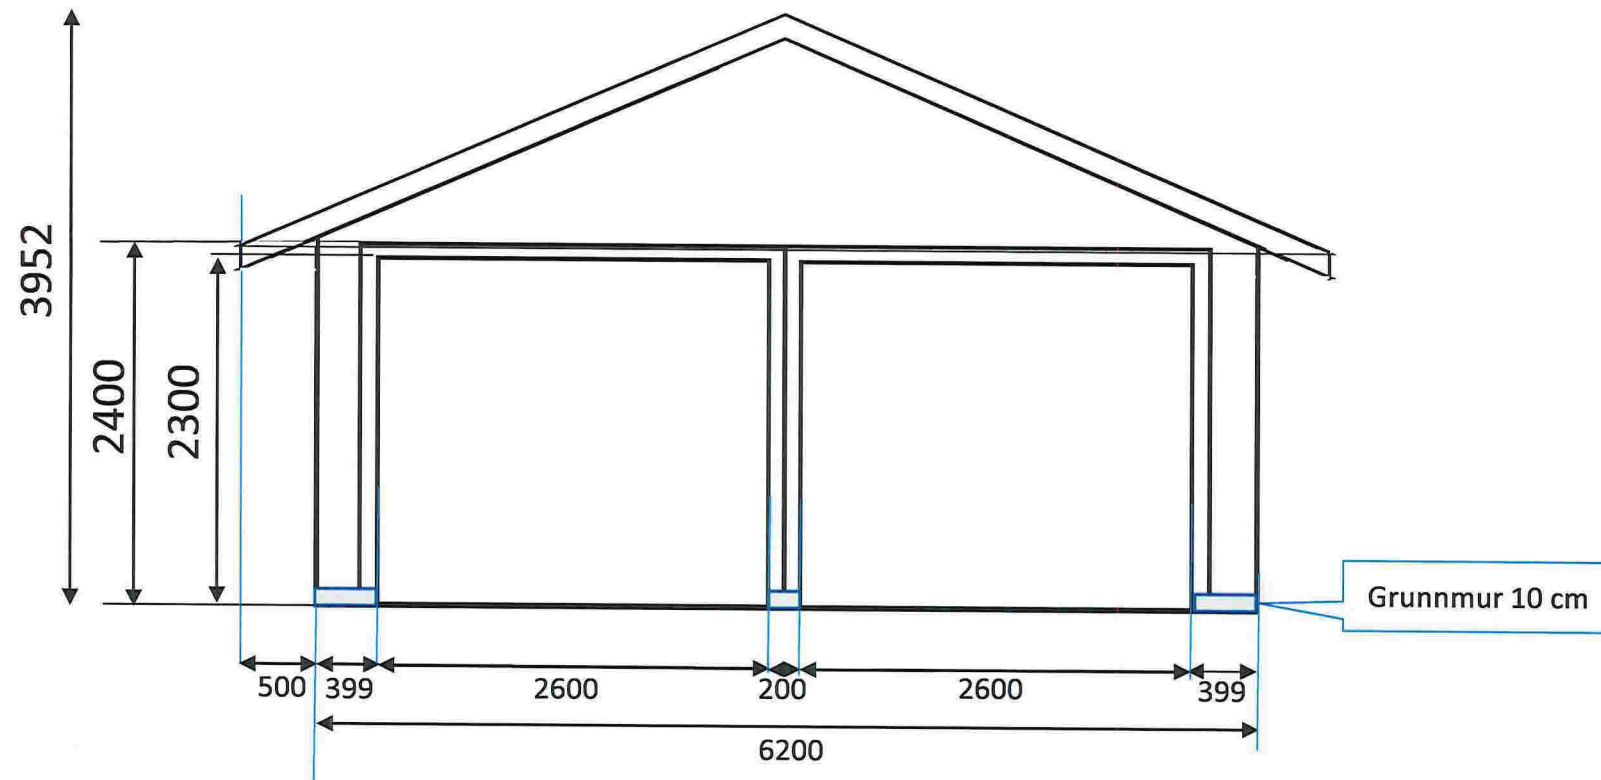

Fasade øst. Mål i mm

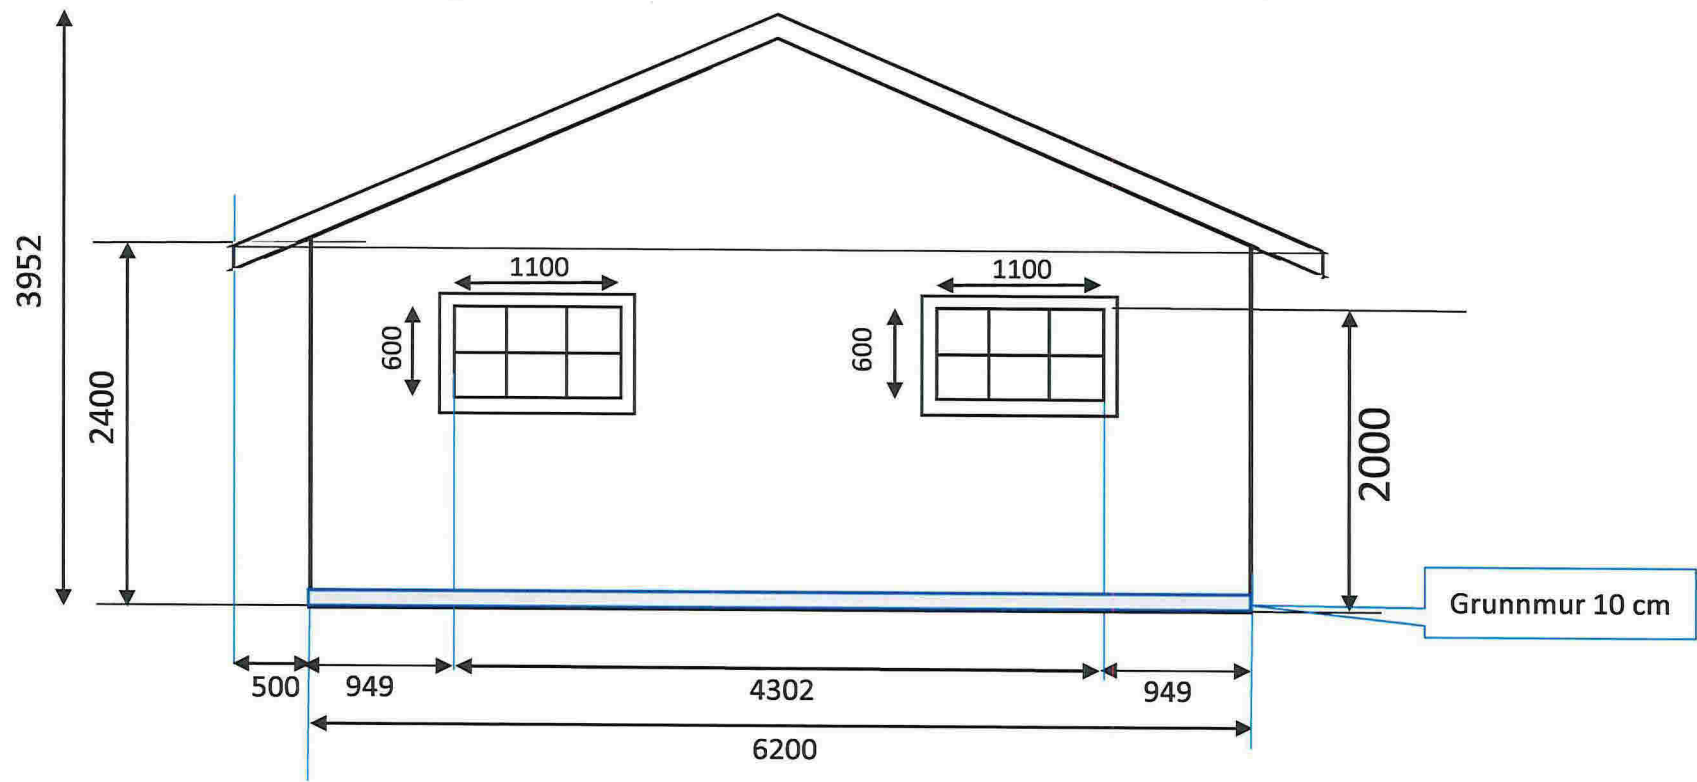

Fasade syd. Mål i mm

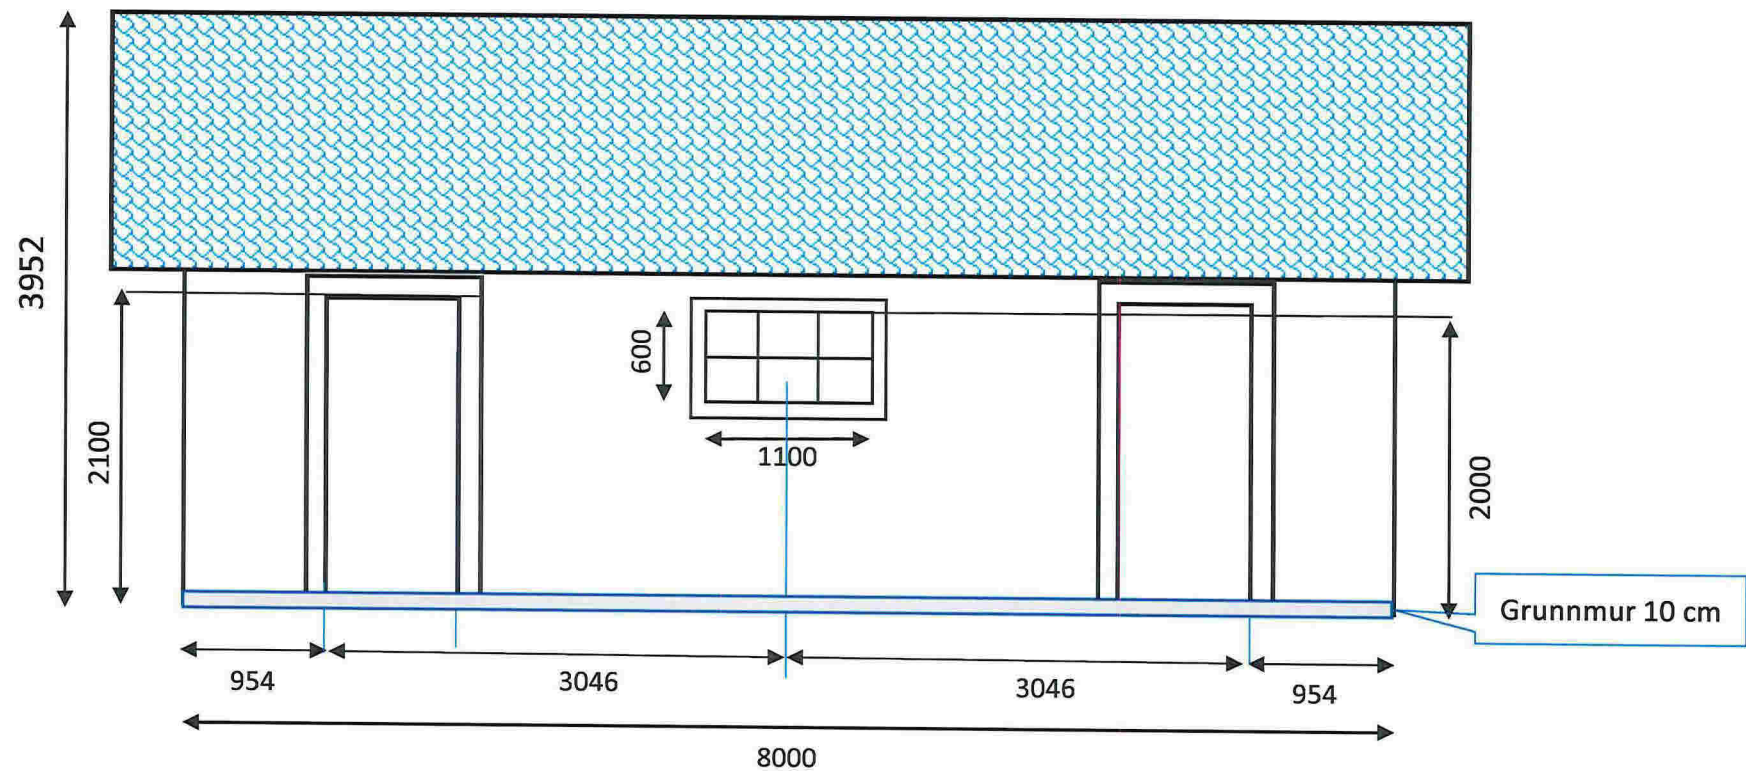

Fasade nord. Mål i mm

