

1 2 3 4 5 6 7 8

A A

B B


C C

D D

E E

F F

Fasade vest

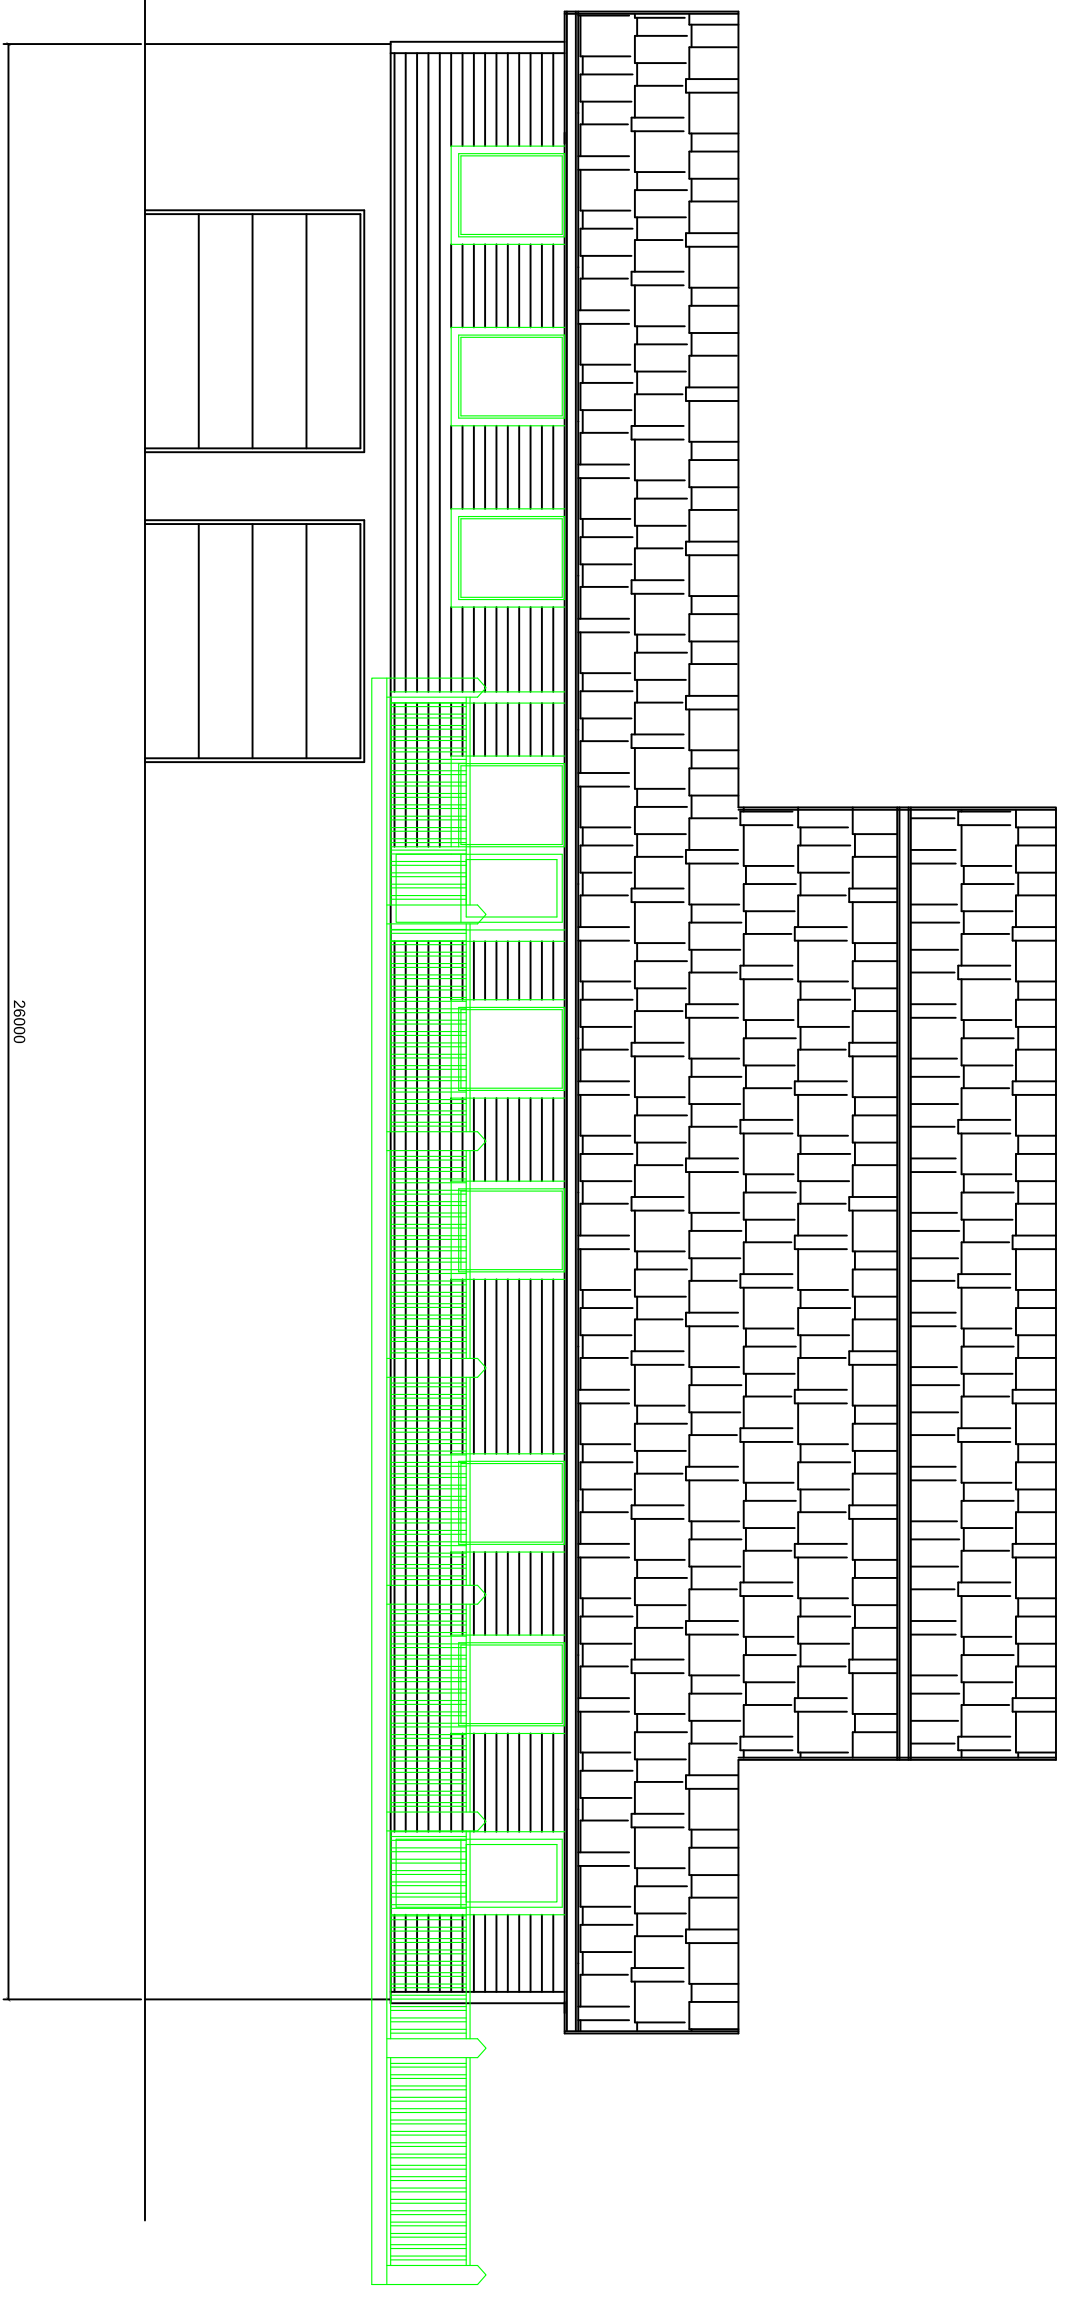

|         |            |                   |             |                    |         |
|---------|------------|-------------------|-------------|--------------------|---------|
| Dato    | 02.04.2018 | Tegnet            | F. Kjellnes | Målestokk          | 1 : 100 |
| Kommune | Lindås     | Gards / Bruks nr. |             | Prosjeksjonsmetode |         |

# Fasade Vest

Erstating for:

Erstatter av:

1 2 3 4 5 6 7 8