

Kommunens saksnr.



Søknad om midlertidig brukstillatelse

Pbl § 21-10, SAK10 § 8-1

Søknaden gjelder							
Eiendom/ byggsted	Gnr.	Bnr.	Festenr.	Seksjonsnr.	Bygningsnr.	Bolignr.	Kommune
	212 135				Lindås		
Adresse					Postnr.	Poststed	
Nordhordland næringspark					5913	EIKANGERVÅG	

Dato for søknad om ferdigattest	01.10.2018
---------------------------------	------------

Midlertidig brukstillatelse søkes for	
<input type="checkbox"/> Hele tiltaket	Hvis det søkes for deler av tiltaket, beskriv hvilken del det søkes for nå
<input checked="" type="checkbox"/> Deler av tiltaket	Hele bygget utenom terrasse i 2.plan

Gjenstående arbeider frem mot ferdigattest
Angi gjenstående arbeider av mindre vesentlig betydning, innenfor den delen av tiltaket det søkes midlertidig brukstillatelse for
- Overlevere FDV - Sluttrapport for avfall
Angi resterende deler av tiltaket hvor det her ikke søkes om midlertidig brukstillatelse
- Terrasse i 2. plan gjenstår. Ferdigstille flising, overganger og rekkverk på terrasse

Sikkerhetsnivå og arbeider som vil bli utført innen 14 dager
Har tiltaket pr i dag tilstrekkelig sikkerhetsnivå til å tas i bruk? <input checked="" type="checkbox"/> Ja <input type="checkbox"/> Nei Hvis nei, fyll ut informasjonen nedenfor
Følgende arbeider vil bli utført innen: Dato
Type arbeider
Bekreftelse på at disse arbeidene er utført vil være kommunen i hende innen: Dato

Vedlegg			
Beskrivelse av vedlegg	Gruppe	Nr. fra – til	Ikke relevant
Situasjonsplan, avkjøringsplan	D	-	<input checked="" type="checkbox"/>
Tegninger, plan, snitt, fasade	E	-	<input checked="" type="checkbox"/>
Redegjørelser/kart	F	1 - 1	<input type="checkbox"/>
Gjennomføringsplan	G	1 - 1	<input type="checkbox"/>
Boligspesifikasjon i matrikkelen	H	-	<input checked="" type="checkbox"/>
Uttalelser fra andre offentlige myndigheter	I	-	<input checked="" type="checkbox"/>
Andre vedlegg	Q	1 - 1	<input type="checkbox"/>

Underskrifter					
Ansvarlig søker for tiltaket (for tiltak etter pbl § 20-3, § 21-2)			Tiltakshaver (bare for tiltak uten ansvarlig søker pbl § 20-4)		
Foretak Helgesen Tekniske-bygg AS			Navn		
Kontaktperson Ole-Harald Bleikli	Telefon 48 88 04 43	Mobiltelefon 48880443	Kontaktperson	Telefon	Mobiltelefon
E-post ohb@htb.no			E-post		
Dato 25.05.2018			Dato		
Underskrift <i>Ole-Harald Bleikli</i>			Underskrift		
Gjentas med blokkbokstaver OLE-HARALD BLEIKLI			Gjentas med blokkbokstaver		

Lindås kommune
Kvernhusmyrane 20
5914 ISDALSTØ

ANGÅENDE PROSJEKT: 2571 HELLAND ELEKTRO

DATO: 25.05.18

SØKNAD OM MIDLERTIDIG BRUKSTILLATELSE

Viser til Deres saksnummer 17/635 på gnr/bnr 212/135 Eikanger Øvre for tiltakshaver NNP Parsell 2 AS. Sender med dette inn søknad om midlertidig brukstillatelse for tiltaket.

Søknad om brukstillatelse gjelder hele tiltaket unntatt terrasse i 2.plan. Gjenstående arbeider er kun ferdigstillelse av terrasse og rekkverk. Innenfor arealene hvor det søkes brukstillatelse er alt ferdigstilt. Dato for søknad om ferdigattest er satt til senest innen 01.10.18.

Gjenstående arbeider frem mot søknad om ferdigattest:

- Innhenting og overlevering av FDV
- Slutføring av avfallsrapport
- Ferdigstille terrasse og rekkverk på terrasse

Innmåling

Anko AS har 25.05.18 målt inn plassering av bygget. Det ligger vedlagt sosi-fil med innmålingsdata.

VA-dokumentasjon

Hjelmås VVS AS ved Peder Hagesæter har sendt inn sluttdokumentasjon for VA-anlegget den 24.05.18.

Rekkefølgekrav

Det er gitt midlertidig brukstillatelse for veg og avkjørsel til E-39 den 22.01.18 i sak 14/6930.

Ta gjerne kontakt med undertegnede ved spørsmål til saken.

Med vennlig hilsen

Helgesen Tekniske Bygg

Ole-Harald Bleikli -bygg AS

Ole-Harald Bleikli ole-harald@htb.no kontakt@htb.no

Prosjektering / Ingeniør

E-Post : ole-harald@htb.no

<http://www.htb.no>

Kommunens saksnr.

Vedlegg

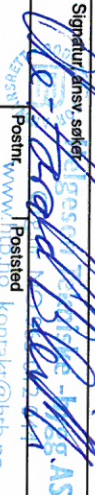
G 1

Side

2 av 2

Gjennomføringsplan

Eiendom/ byggested | Gnr. | Bnr. | Faste nr. | Saksj.nr. | Bygn.nr. | Kommune
 212 | 135 | | | | | Lindås

Versjonsnr. | Dato | Signatur/ansv. søker | Adresse
 3 | 25.05.2018 |  | Nordjordland næringspark
 Postnr. | Poststed
 5913 | EIKANGERVÅG

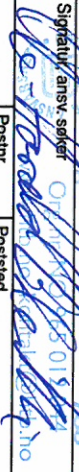
Beskrivelse av fagområde, ansvarssområde, tiltaksklasse
 (i hhv. prosjektering, utførelse og kontroll)

(1)	(2)	(3)	(4)	Kryss for planlagt samsvarserklæring / kontrollertklæring erstattes med dato når denne foreligger				(9)
				(5)	(6)	(7)	(8)	
Alle fagområder i tiltaket	Beskrivelse av ansvarssområdet hentet fra erklæring om ansvarstrekk	Tiltaks-klasse	Foretakets navn og org.nr.	Søknad om rammetillatelse	Søknad om igangsettings-tillatelse/ett-trinnsøknad	Søknad om midlertidig brukstillatelse	Søknad om ferdigattest	Sett kryss når arbeidet innen ansvarssområdet er avsluttet
PRO	Ventilasjon	2	BKS Industri AS 993 106 305		20.06.2017			<input checked="" type="checkbox"/>
UTF	Ventilasjon	2	BKS Industri AS 993 106 305			22.05.2018		<input checked="" type="checkbox"/>
PRO	Løfteinnretning	1	Cibes Lift Norge AS 913 117 972		19.06.2017			<input checked="" type="checkbox"/>
UTF	Løfteinnretning	1	Cibes Lift Norge AS 913 117 972			22.05.2018		<input checked="" type="checkbox"/>
UTF	Montering av stål og pretab betong. Tømrerarbeid	2	Helgesen Tekniske Bygg AS 965 012 044			22.05.2018	X	<input type="checkbox"/>
UAK	Konstruksjonssikkerhet	2	Siv. ing Tore Nygård AS 989 370 251			22.05.2018		<input checked="" type="checkbox"/>
PRO	Brannkonsept	3	Firesafe AS 958 249 799		29.05.2017			<input checked="" type="checkbox"/>
UAK	Brannkonsept	3	Branncon AS 993 230 537		27.06.2017			<input checked="" type="checkbox"/>



Gjennomføringsplan

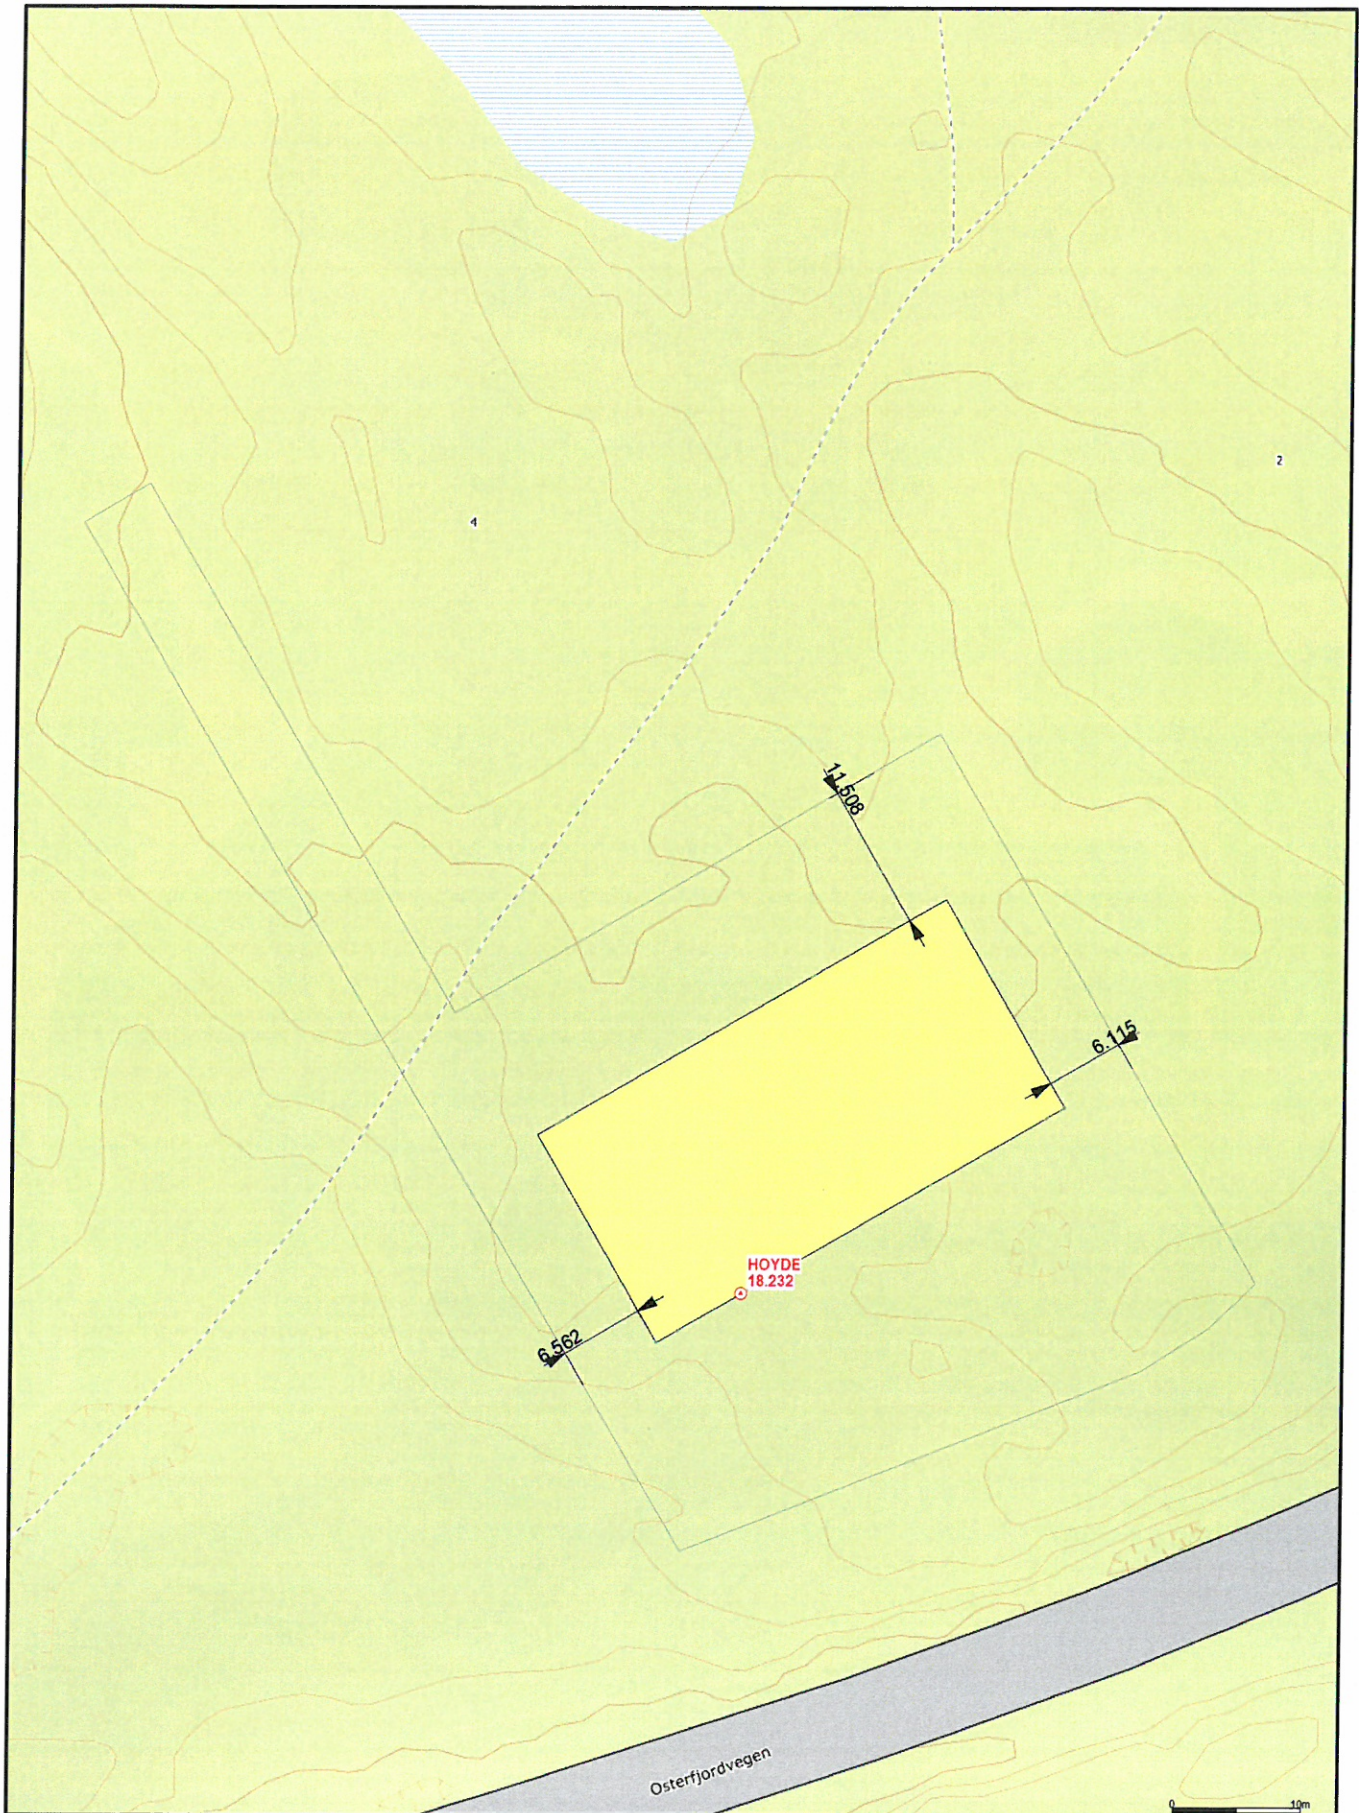
Etendrom/ byggested | Gnr. | Bnr. | Fester. | Saksj.nr. | Bygn.nr. | Kommune
212 | 135 | | | | Lindås

Versjonsnr. | Dato | Signatur / ansv. søker | Adresse
3 | 25.05.2018 |  | Nordhordland næringspark

Postnr. | Poststed
5913 | EIKANGERVAG

Beskrivelse av fagområde, ansvarsområde, tiltaksklasse
(i hhv. prosjektering, utførelse og kontroll)

Alle fagområder i tiltaket	Beskrivelse av ansvarsområdet hentet fra erklæring om ansvarstrekk	Tiltaks-klasse	Foretakets navn og org.nr.	Kryss for planlagt samsvarserklæring / kontrollert erstattes med dato når denne foreligger					(9)
				Søknad om rammetillatelse	Søknad om igangsettings-tillatelse/ett-trinnsøknad	Søknad om midlertidig brukstillatelse	Søknad om ferdigattest	Sett kryss når arbeidet innen ansvarsområdet er avsluttet	
(1)	(2)	(3)	(4)	(5)	(6)	(7)	(8)	(9)	
SØK	Hele tiltaket	2	Helgesen Tekniske Bygg AS 965 012 044	13.03.2017		22.05.2018		<input type="checkbox"/>	
PRO	Arktektur	2	Helgesen Tekniske Bygg AS 965 012 044		19.06.2017	22.05.2018		<input checked="" type="checkbox"/>	
PRO	Oppmålingstekniske prosjektering, bygningfysikk	1	Helgesen Tekniske Bygg AS 965 012 044		19.06.2017	22.05.2018		<input checked="" type="checkbox"/>	
PRO	Konstruksjonssikkerhet	2	Helgesen Tekniske Bygg AS 965 012 044		19.06.2017	22.05.2018		<input checked="" type="checkbox"/>	
PRO	Rørarbeider utvendig og innvendig	1	Hjelmås VVS AS 988 410 586		15.06.2017	22.05.2018		<input checked="" type="checkbox"/>	
UTF	Rørarbeider utvendig og innvendig	1	Hjelmås VVS AS 988 410 586			24.05.2018		<input checked="" type="checkbox"/>	
PRO	Brannalarm, nød og ledelys	2	Helland Elektro AS 986 751 718		09.06.2017	16.05.2018		<input checked="" type="checkbox"/>	
UTF	Brannalarm, nød og ledelys	2	Helland Elektro AS 986 751 718			16.05.2018		<input checked="" type="checkbox"/>	
UTF	Utsikking	1	Anko AS 980 538 613			25.05.2018		<input checked="" type="checkbox"/>	
UTF	Grunn og betongarbeider	2	H. Sandvik AS 989 482 920			22.05.2018		<input checked="" type="checkbox"/>	



Anko AS - Bergen
 Edvard Griegs vei 3B - 5055 Bergen
 55397970 / www.anko.no



Gnr212 bnr 135

Anko AS
 Bergen

Dato: 2016.05.25
 Figur: 27

Situasjonsplan



1:400