



Lindås kommune
Eining for teknisk drift

Ferdigmelding

Skjemaet skal nyttast ved arbeider som berører tilknytning til kommunale vass og avlaupsleidningar

Det skal sendast til Lindås kommune Teknisk drift Avd. for vatn og avlaup, så snart anlegget er ferdig

Gjeld byggjearbeid på følgjande eigedom:

Gnr/bnr 102/129	Adresse Vabø Tomt 6
--------------------	------------------------

Utførande røyrleggjar:

Føretaksnamn: Hjelmås VVS%


Adresse:	Tlf:
----------	------

Målsetting /beskriving av utført arbeid:

1. Utvendig stengeventil, tilkoplingsstad, kummer m.v. skal visast og målsettes nøyaktig, røyrdimensjonar skal førast på, også for offentlege leidningar
2. Godkjent føretak skal sørge for at det føreligg situasjonsplan som viser privat vass og avlaupsanlegg, **slik det er bygd**. Skal leverast med ferdigmelding til kommunen for arkivering.
3. Sjå spesielt KS. Tekniske bestemmelser Pkt. 2.5.1 og KS Administrative bestemmelser Pkt. 2.1

Underskrift av utførande røyrleggjar:

20/8.14 *Redu Høydrak*

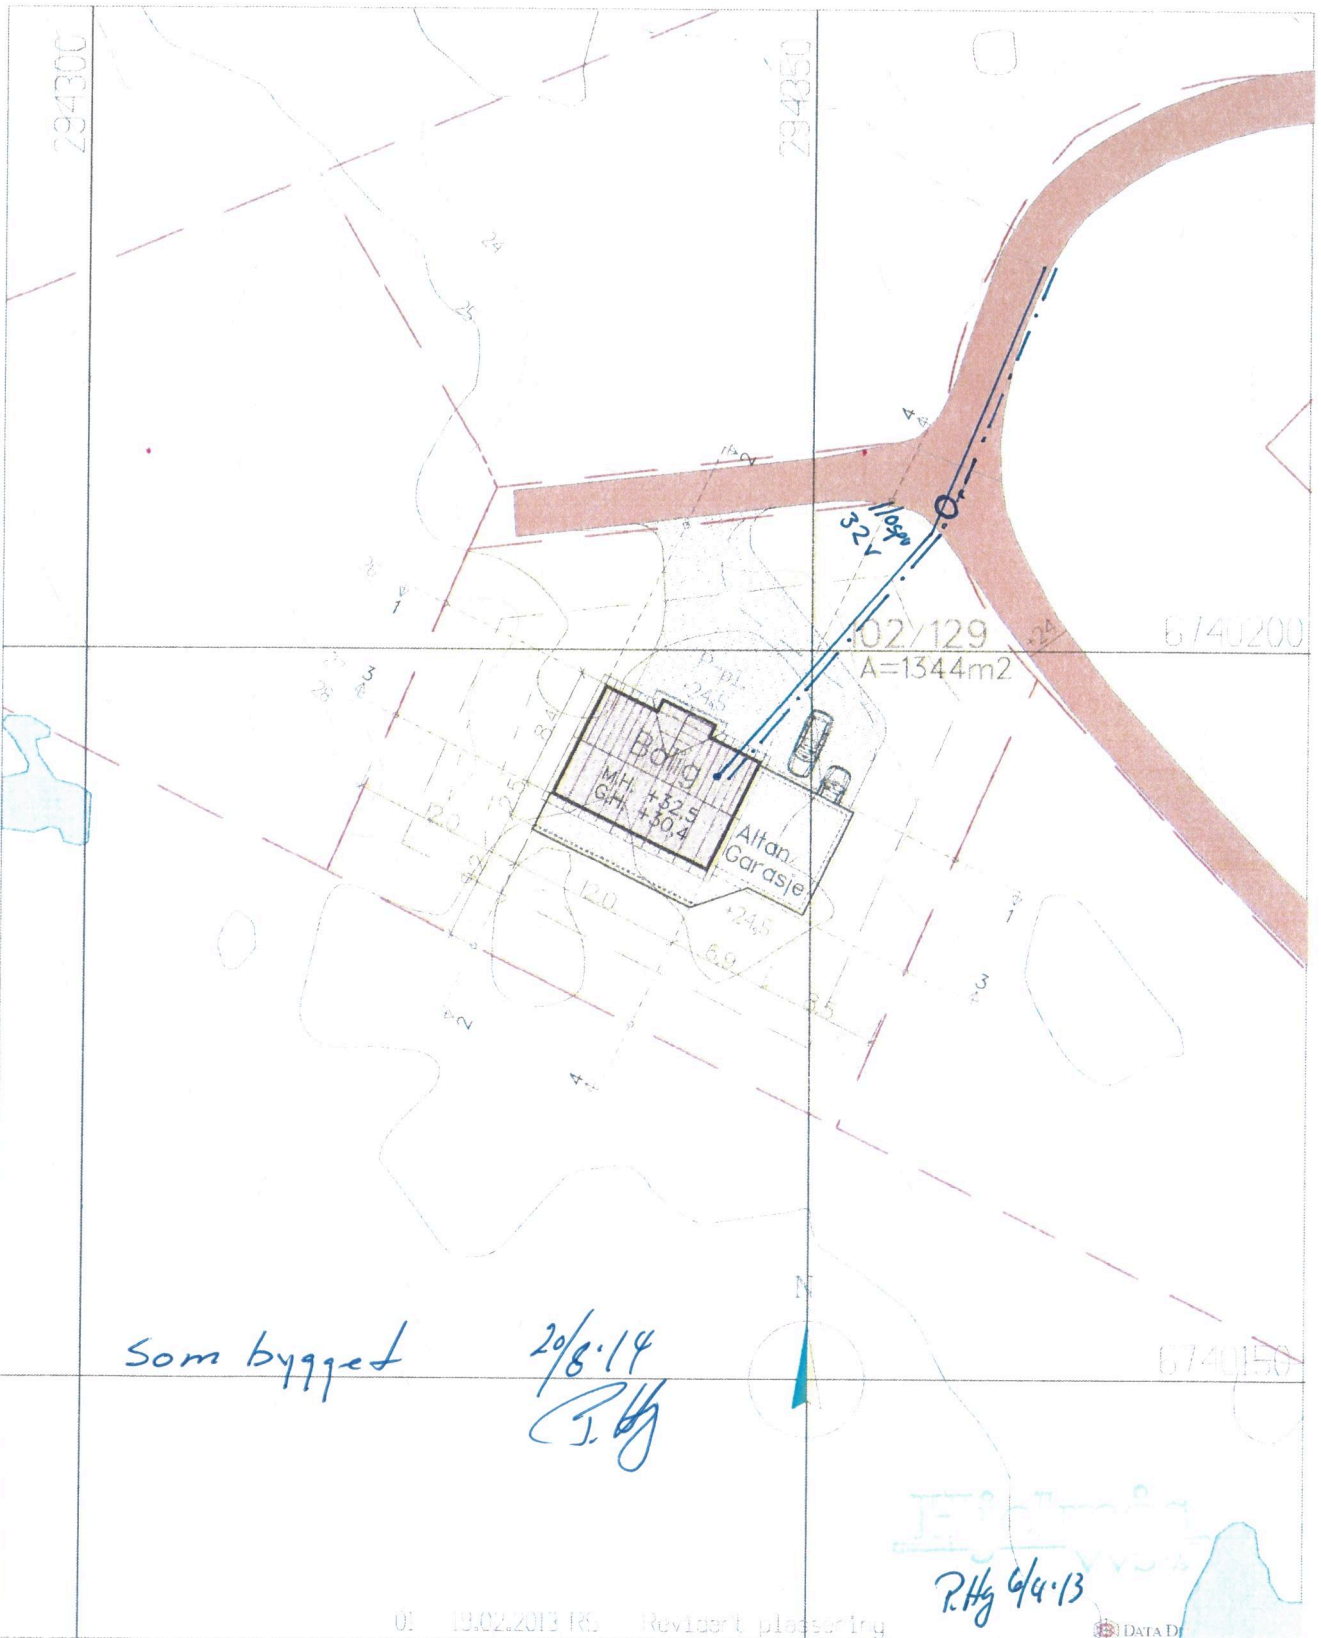

01 19.02.2013 RS Revidert plassering

DATA D

Prosjekt	BOLIG m/GARASJE REVIDERT AGAT	Prosjekt Nr	12-113
Tegnings vedtatt	SITUASJONSKART FOR BOLIG m/GARASJE	Etasjer	500
Utarbeidet av	H. JORDAL & T.-B. KVALVAG	Målestokk	1:500
Byggherrens	LINDAS VADØ Tomt nr. 6 Bredde 102 Bredde 120	Dato	14.02.2013
Arkitekt	F.A. SMITH AS AVD. HIBA HUS - 5229 RATALE TVEI, 4008 TRONDHØIM	Tegnet av	RG
Leverandør	3 PVNERØ BYCLEVARE AS - 3837 BRVADEN TVEI, 6634 BRVADEN	FAKS	552/8930
		FAKS	7634/401



© Tegning og illustrasjon. Alle rettigheter reservert.