



Lengdeprofil

1 : 500

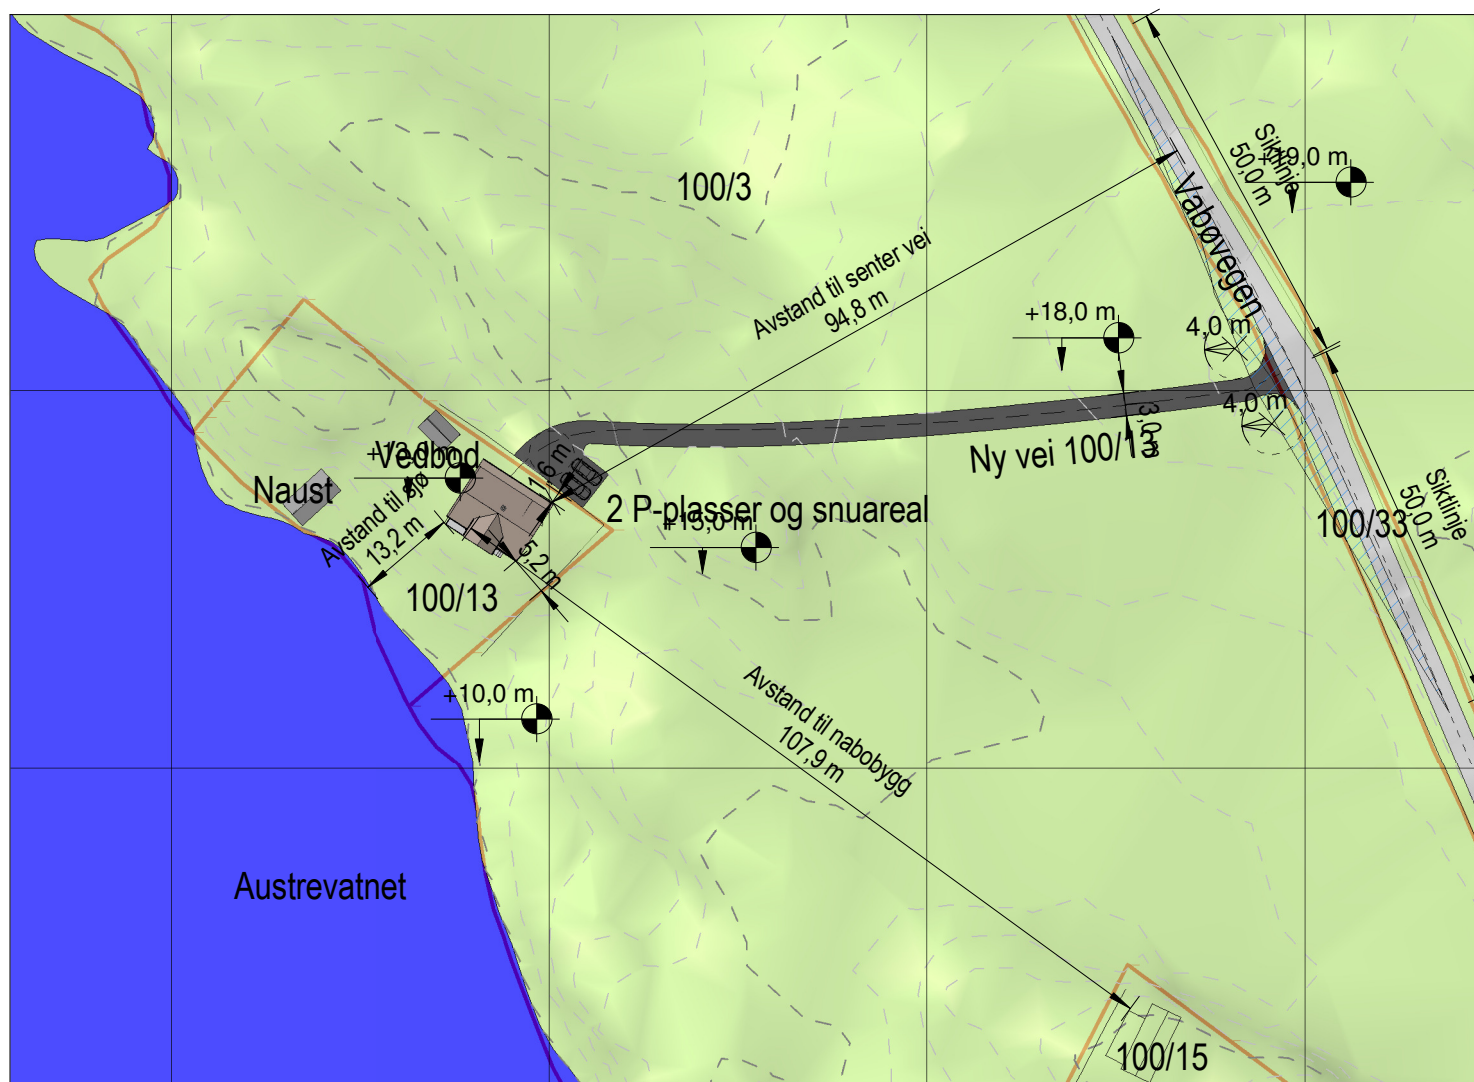

Situasjonsplan, kopi

1 : 1000

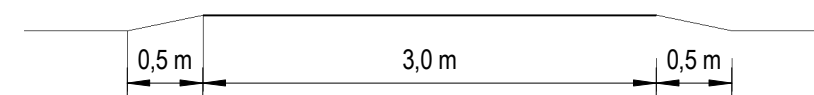

Tverrprofil

1 : 50

Illustrasjonen viser prinsipiell plassering av veien.
 Ved etablering av veien tilpasses vegtrase etter knausene i terrenget for å utføre minst mulig skyting og oppnå massebalanse.

HYTTE	Veiprofil	Mål As / A3
		Tegn. nr A-200
Gnr 100, Bnr 13, Vabøvegen 50 Lindås kommune P.nr 1702	SØKNAD OM VEG, VANN OG AVLØP Trine Pedersen og Kenneth Hodneland Vabøvegen 166A, 5955 Lindås	Rev D
Arkitekt Mette Kyed Thorson	Sivilarkitekt MNAL Medlem av Arkitektbedriftene Kvalen 16, N-5955 Lindås Tlf +47 901 48 834 mktho@online.no	Dato 25.4.2018