


Terrengsnitt nordvest
1 : 200



Terrengsnitt sørvest
1 : 200

SKALA 1:200

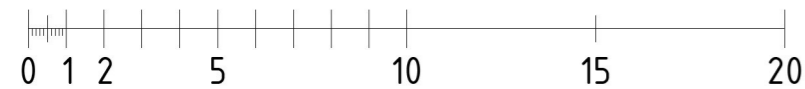

METER

Tilbygg til enebolig

Gnr 137 Bnr 406, Stølsmarka 16
Lindås kommune
P. nr 1802

Terrengsnitt

SØKNAD OM TILTAK UTEN ANSVARSRETT
Hilde Marie Frammarsvik og Ole-Jørgen Kjenes
Stølsmarka 16, 5911 Alversund

Mål 1 : 200 / A3

Tegn.nr A110

Rev C

Dato 31.5.2018

Arkitekt Mette Kyed Thorson

Sivilarkitekt MNAL Medlem av Arkitektbedriftene Org.nr 987 788 682
Kvalen 16, N-5955 Lindås Tlf +47 901 48 834 mktho@online.no