

BYA CO:	128,2m ²
BRA CO:	118,0m ²

NB: BYGGING AV REDSKAPSHUS MA TILPASSES SKJÆRING, EKISTERENDE BYGG OG PLANERING PÅ STEDET.

NB: I HENHOLD TIL LOVERER ER DENNE TEIENINGEN ARKOCONSULT AS SIN EIENDOM. DENNE TEIENINGEN KAN IKKE BLI BRUKT OFFENTLIGGJØRET ELLER OS VIDERE TIL TREDDEPART UEN VÅRT SKRIFTLIGE SAMTYKKE. OVERTREDELSE AV DETTE KAN SØKSMAAL.

REVISION/DATE:	DATE/SIGN
ERIK OLSEN, SØKNADSTEIEN.	
NYTT REDSKAPSHUS	
GBNR. 16/40, LINDAS PLAN, SNITT	


PROIECT NO.:	2017203
DRAWING NO.:	91717203A01

SCALE:	1:100	FORMAT:	A3
DRAWN:	LH	DATE:	20.12.17
CHECKED:		DATE:	

arkoconsult

ARKOCONSULT AS, Postboks 103, 5291 Valesfjell
 Tel.: 56390003 – Fax.: 56191130 – Mob.: 93241511
 Mail: pos@arkoconsult.no – Org.nr.: 997089782 MVA

E-1

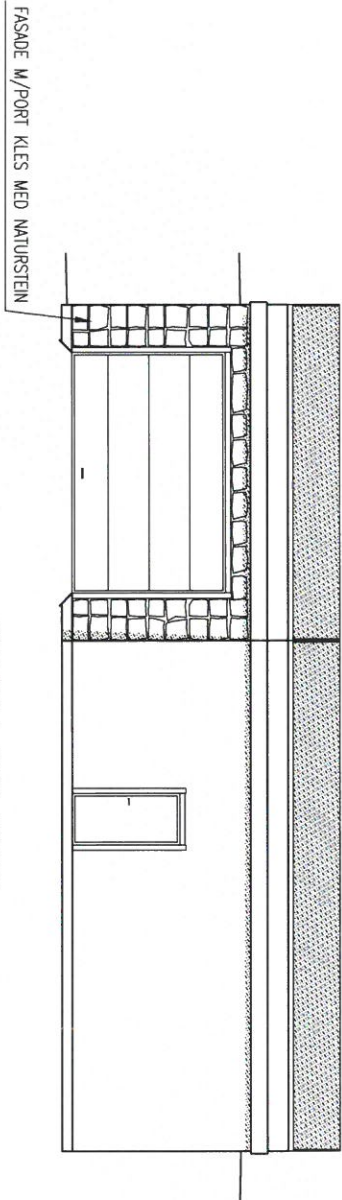


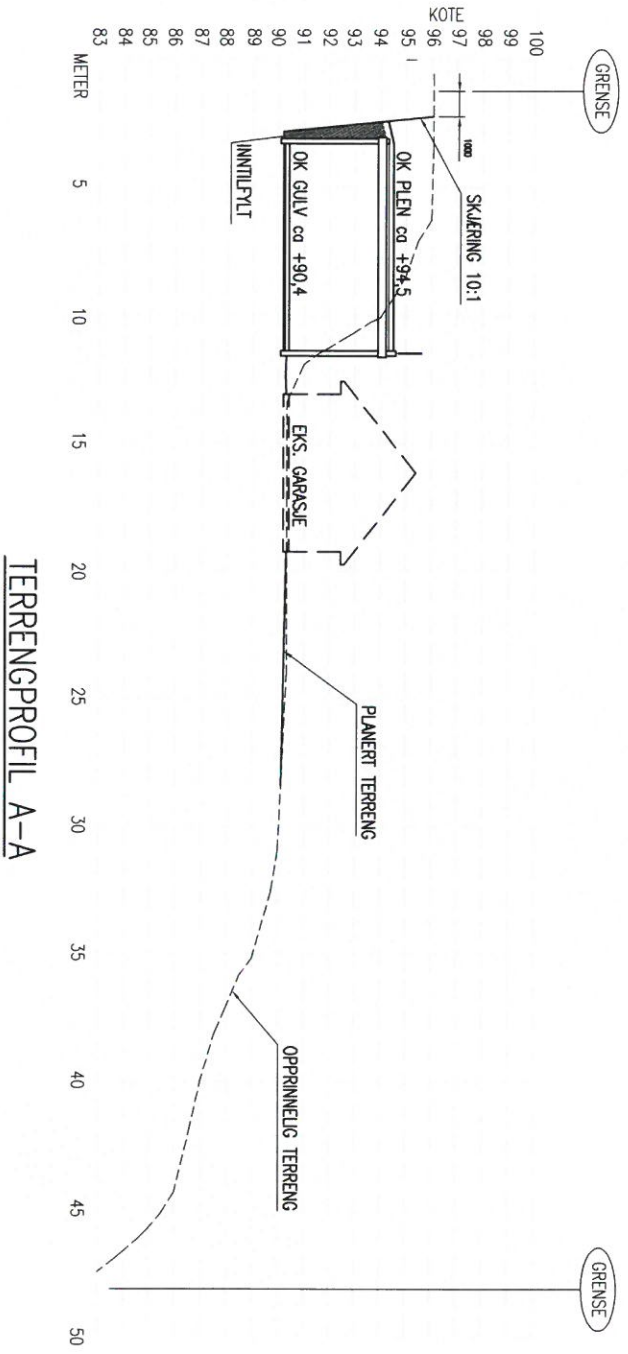
FASADE SØR VEST

ØVRIGE FASADER ER INNTILFYLT TILPASSET EKISTERENDE TERRENG

NB: BYGGING AV REDSKAPSHUS MÅ TILPASSES SKJÆRING, EKISTERENDE BYGG OG PLANERING PÅ STEDET.


NB!
 DERSOM ANNET IKKE ER BESKREVET, KAN TEIINGEN KUN BRUKES SOM ANMELDESESTEIING I BYGGESAK. ARBEIDSTEIINGER MÅ LEVERES SEPARAT.

REV.	DESCRIPTION	DATE/SIGN
	 <p>ARKOCONSULT AS, Postboks 103, 5291 Vølestrf, Tel.: 56390003 – Fax: 56191130 – Mob: 93241511 Mail: post@arkoconsult.no – Org.nr.: 997089782 MVA</p>	<p>OBSE!</p> <ul style="list-style-type: none"> * TEIINGEN KAN PRINTES I FEIL SKALA * IKKE TA MÅL DIREKTE PÅ TEIING * BRUK BARE OPPGITTE MÅL
	<p>ERIK OLSEN, SØKNADSTEIEN, NYTT REDSKAPSHUS</p>	<p>I HENHOLD TIL LOWEER ER DENNE TEIINGEN ARKOCONSULT AS SIN EIENDOM. DENNE TEIINGEN KAN IKKE BLI BRUKT. OFFENTLIGGJØRT ELLER OS VIDERE TIL TREDJEPART UTEN VÅRT SKRIFTEDE SAMTAKKE. ØVERTEIENDELSE AV DETTE KAN SØKSMÅL.</p>
	<p>GBNR. 16/40, LINDÅS FASADE</p>	<p>REVISION/DATE: PROJECT NO.: 2017203</p>
	<p>DRAWING NO.: 91717203A02</p>	<p>SCALE: 1:100 FORMAT: A3 DRAWN: LAH DATE: 20.12.17 CHECKED: DATE:</p>



TERRENGPROFIL A-A

REV.	DESCRIPTION	DATE/SIGN	<p>OBS!</p> <ul style="list-style-type: none"> * TEGNINGEN KAN PRINTES I FELT SKALA * IKKE TA MÅL DIREKTE PÅ TEGNING * BRUK BARE OPPGITTE MÅL
	<p>arkoconsult</p> <p>ARKOCONSULT AS, Postboks 103, 5291 Vøglestf., Tel.: 56390003 – Fax.: 56191130 – Mob.: 93241511 Mail: post@arkoconsult.no – Org.nr.: 997089782 MVA</p>	<p>ERIK OLSEN, SØKKNADSTEKN. NYTT REDSKAPSHUS</p>	<p>I HENHOLD TIL LOWEYER ER DENNE TEGNINGEN ARKOCONSULT AS SIN EGENOM. DENNE TEGNINGEN KAN IKKE BLI BRUKT OFFENTLIGSØRT ELLER GÅ VIDERE TIL TREDJEPART UTEN VÅRT SKRIFTLIG SAMTYKKE. OVERREDELSE AV DETTE KAN SØKSMAI.</p>
	<p>GBNR. 16/40, LINDAS TERRENGPROFIL A-A</p>	<p>REVISION/DATE:</p> <p>PROJECT NO.: 2017203</p>	
	<p>DRAWING NO.: 917717203A11</p>	<p>SCALE: 1:200 FORMAT: A3</p>	
	<p>DRAWN: LAH</p>	<p>DATE: 20.12.17</p>	
	<p>CHECKED:</p>	<p>DATE:</p>	

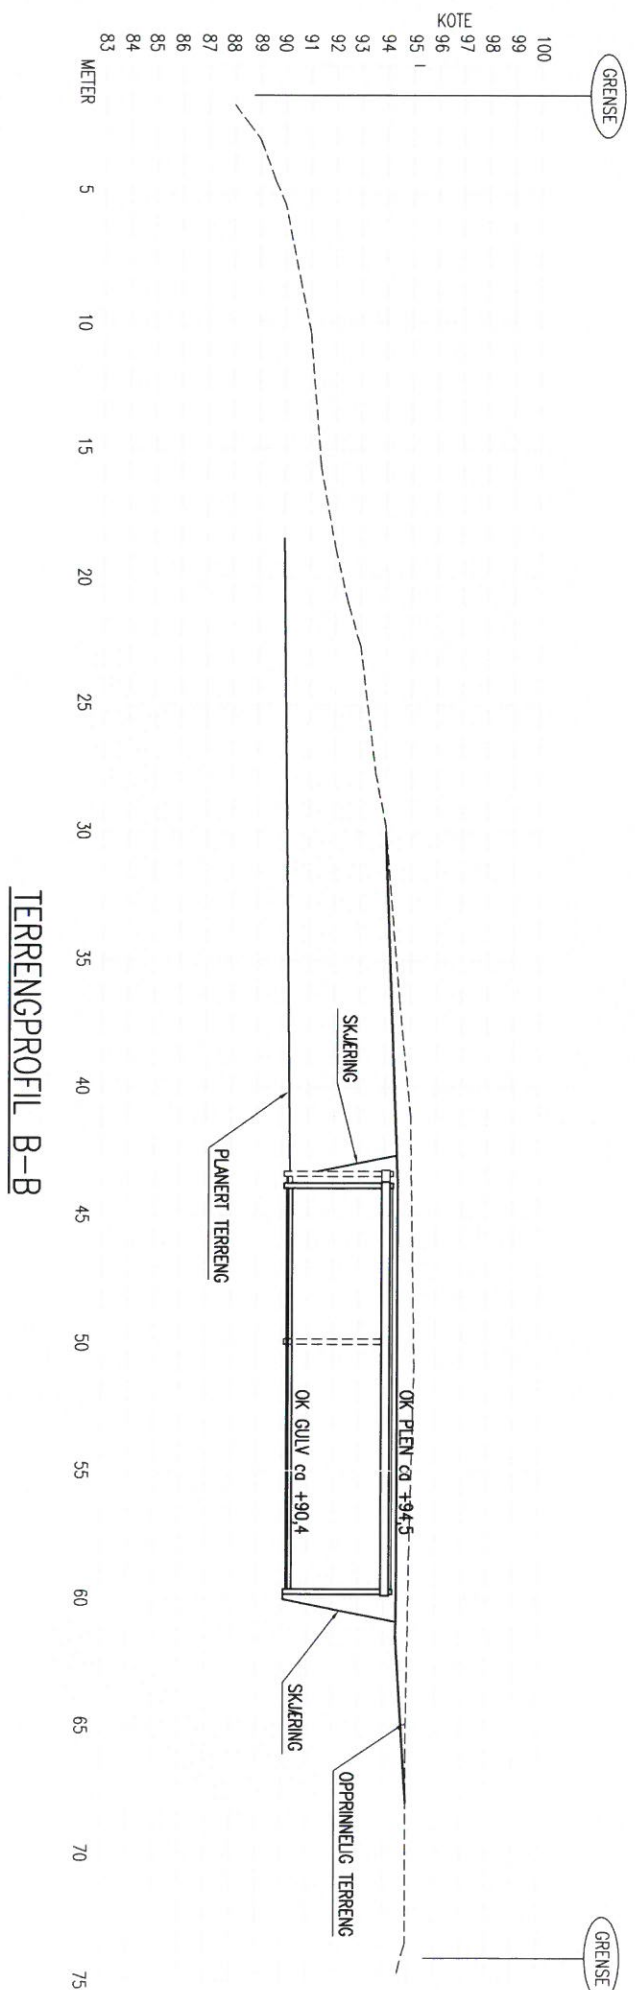

REV.	DESCRIPTION	DATE/SIGN
	 ARKOCONSULT AS, Postboks 103, 5291 Valesfjell, Tel.: 563390003 – Fax: 56191130 – Mob: 93241511 Mail: post@arkoconsult.no – Org.nr.: 997089782 MVA	OBSI * TEGNINGEN KAN PRINTES I FEIL SKALA * IKKE TA MÅL DIREKTE PÅ TEGNING * BRUK BARE OPPGITTE MÅL
	ERIK OLSEN, SØKNADSTEGN, NYTT REDSKAPSHUS	I HENHOLD TIL LOWERK ER DENNE TEGNINGEN ARKOCONSULT AS SIN EGENDOM, DENNE TEGNINGEN KAN IKKE BLI BRUKT, OFFENTLIGGJORT ELLER GIS VIDERE TIL TREDJEPART UENN VÅRT SKRIFTLIGE SAMTYKKE. OVERREDELSE AV DETTE KAN SØKSMÅL.
	GBNR. 16/40, LINDAS TERRENGPROFIL B-B	REVISION/DATE: PROJECT NO.: 2017203
	91717203A12	DRAWING NO.: 2017203
	SCALE: 1:200 DRAWING: LAH CHECKED:	FORMAT: A3 DATE: 20.12.17 DATE: