

Rev No	Revision note	Date	Signature	Checked

A

A

B


B

C


C

D

D

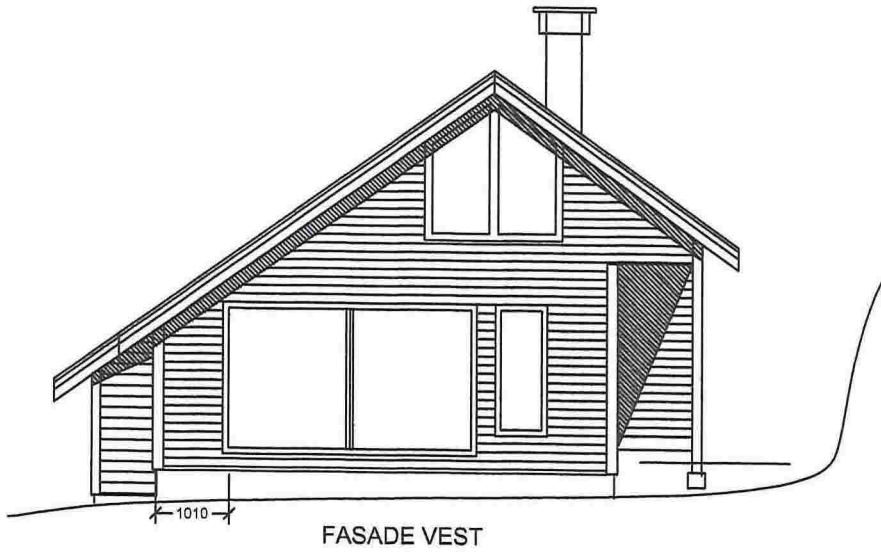

FASADE VEST

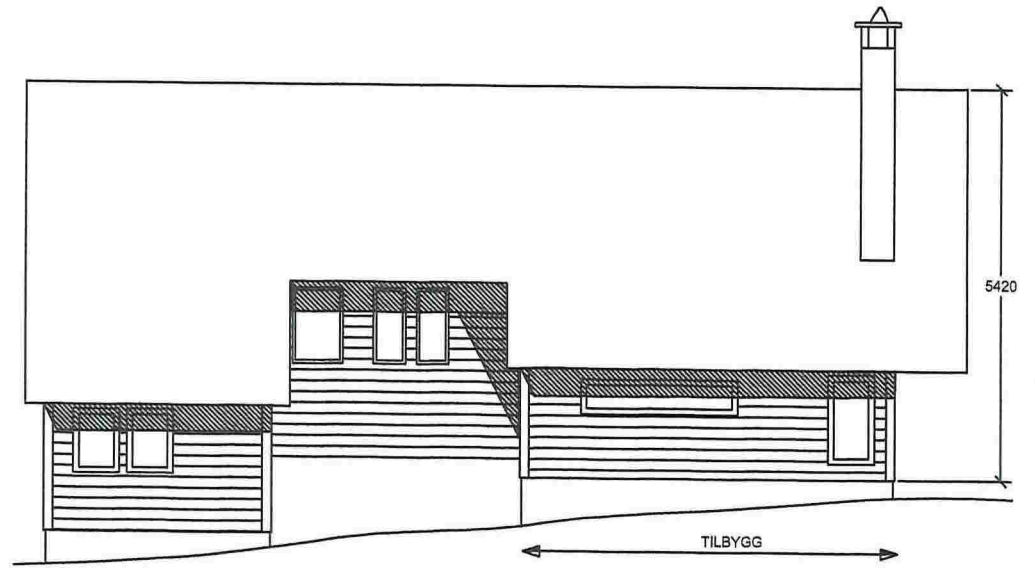

FASADE NORD

Utført av: EBJ	Kontrollert av: XX	Godkjent av - dato: xxx	Filnavn: E4.DWG	Dato: 16.11.2016	Skala: 1 : 100
-------------------	-----------------------	----------------------------	--------------------	---------------------	-------------------

BJØRKHAUG Gnr. 123, Brn. 43
FASADER

Tegningsnummer: E 4	Revisjon: C	Ark: A4
-------------------------------	-----------------------	------------

1

2

5

6