



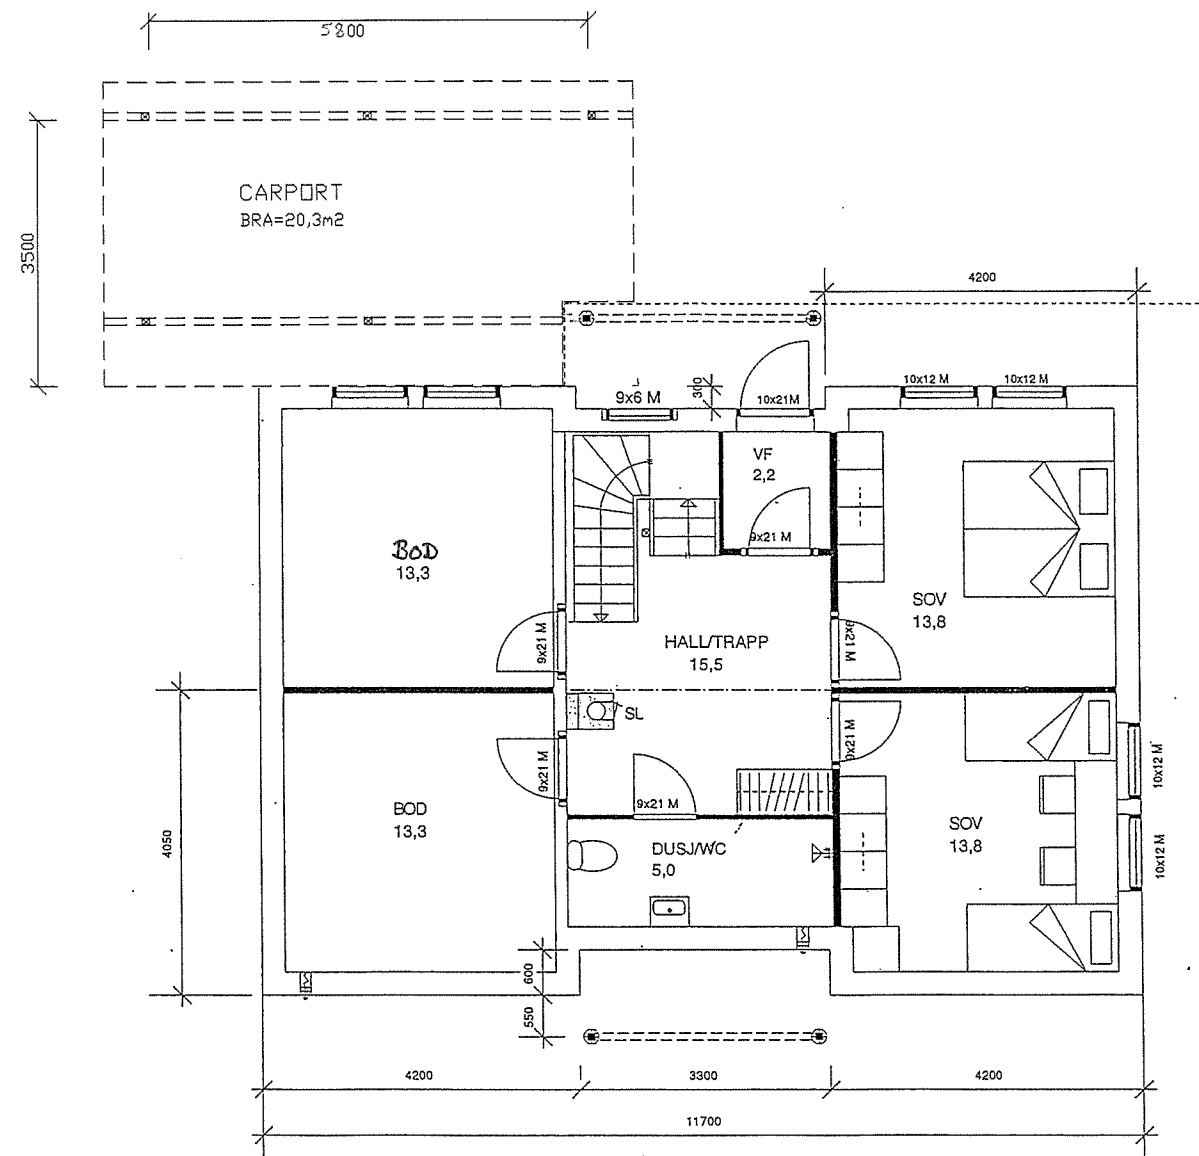

PLAN U.ETG.

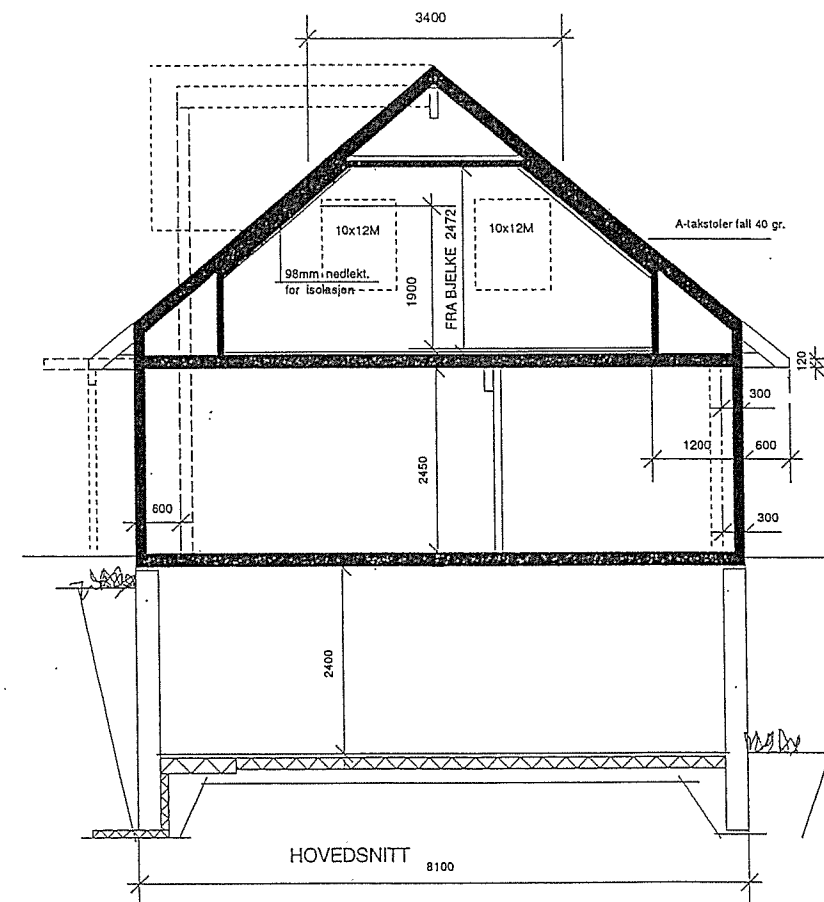

	BRA I M ²	BYA I M ²
EKSIST. BEBYGGELSE	220	123,4
CARPORT	20,3	24
GARASJE	33,4	35,8
SUM	273,7	183,2

Tiltakshaver:			
FRANK FAMMESTAD			
Tegning:			
PLAN UNDERETASJE OG SNITT			
Dato: 23.03.2014	Konstr./Tegnet: O.H.	Målestokk: 1:100	Tegn nr: 103
Rev: 25.08.2014	Gnr/B.nr: 195/215	Kommune: Lindås	
Kålås & Sønn byggevarehandel AS			
Sauvågen 83, 5915 Hjelmås			
Tlf 56353370, Faks 56353481			