

19 Bruksareal (BRA)	
Department	Areal

Plan 01	
1	92.59 m ²
2	92.59 m ²
overbygg	3.98 m ²
overbygg	3.98 m ²
overbygg	18.94 m ²
overbygg	18.94 m ²
	231.02 m ²
	231.02 m ²

19 Areal BYA	
Department	Areal

Plan 01	
Area	259.22 m ²
	259.22 m ²
	259.22 m ²

MERKNADER
Forbehold Det tas forbehold om mulig nedforet himling pga tekniske føringer. Arealer er beregnet ut fra tegning og er oppgitt i hht. NS3940.


KOPIERING ELLER ULOVLIG BRUK AV TEGNINGER MEDFØRER ERSTATNINGSANSVAR

Norske Hus
BOLIGSYSTEM AS

INNHERREDSVEIEN 103, 7043 TRONDHEIM, TEL: 73 87 46 50 FAX: 73 87 46 59
www.nhb.no


Nr.	Beskrivelse	Dato

A106	2MB JYDALEN	
	Prosjekt nr.	
	Dato	13.02.18
Ark. Steinar Sagen Email. steinarsagen@gmail.com Tlf.	Tegnet av	Author Mål
		1 : 100

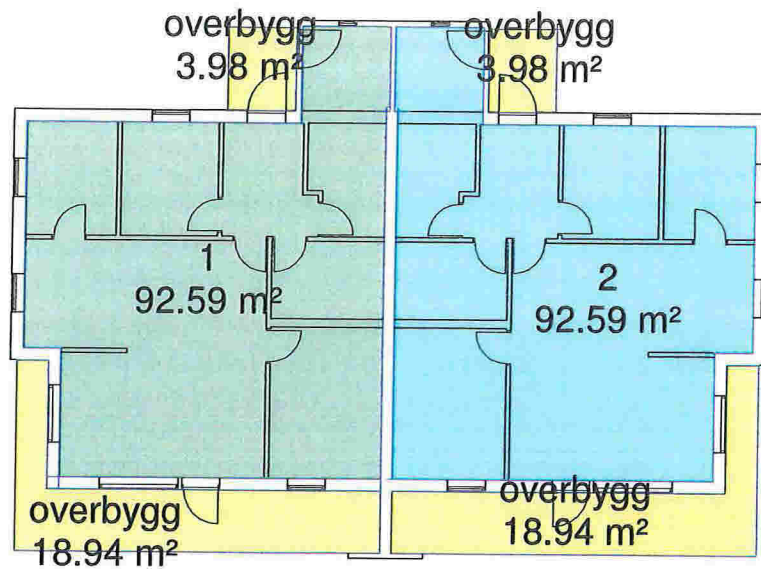


19 Bruksareal (BRA)	
Department	Areal

Plan 01	
1	92.59 m ²
2	92.59 m ²
overbygg	3.98 m ²
overbygg	3.98 m ²
overbygg	18.94 m ²
overbygg	18.94 m ²
	231.02 m ²
	231.02 m ²

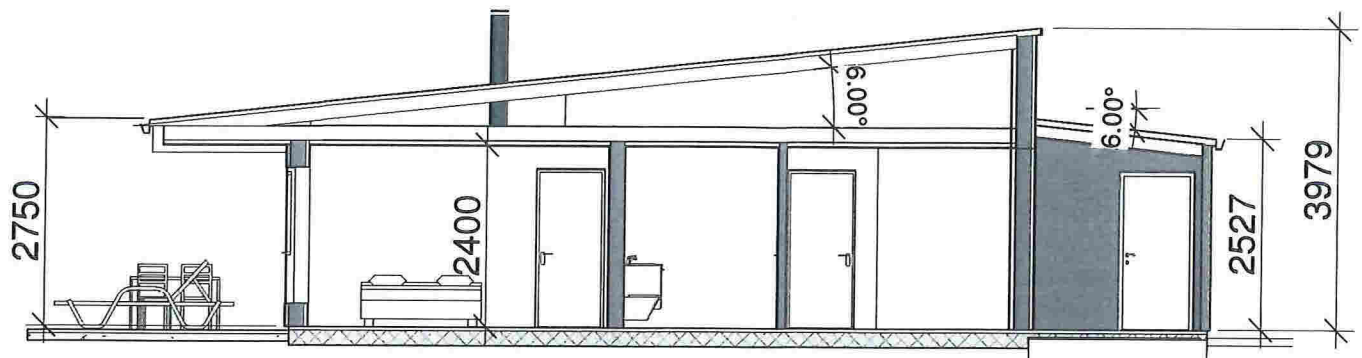

Section 1
1 : 100

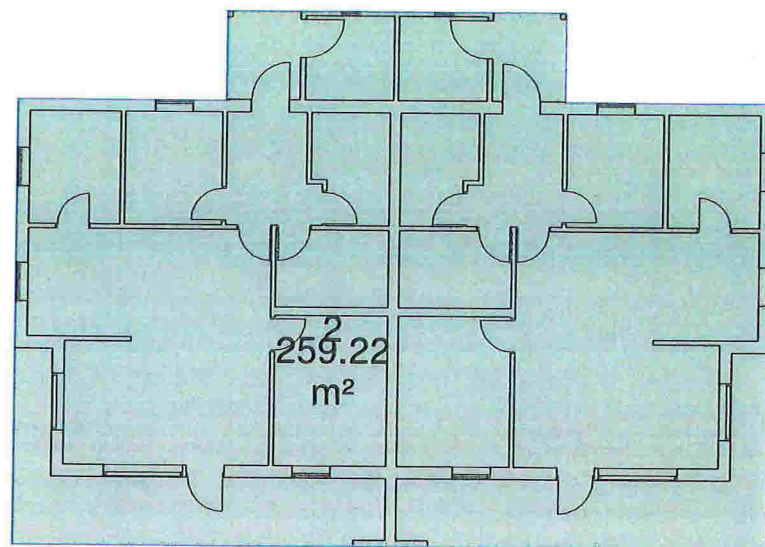

Plan 01
1 : 200

19 Areal BYA	
Department	Areal

Plan 01	
Area	259.22 m ²
	259.22 m ²
	259.22 m ²

MERKNADER

Forbehold Det tas forbehold om mulig nedforet himling pga tekniske føringer. Arealer er beregnet ut fra tegning og er oppgitt i hht. NS3940.



KOPIERING ELLER ULOVLIG BRUK AV TEGNINGER MEDFØRER ERSTATNINGSANSVAR



INNHERREDSVEIEN 103, 7043 TRONDHEIM, TEL: 73 87 46 50 FAX: 73 87 46 59
www.nhb.no

Nr.	Beskrivelse	Dato

A108	2MB JYDALEN		Mål As indicated
	Prosjekt nr.		
	Dato	13.02.18	
	Tegnet av	Author	
Ark. Steinar Sagen Email. steinarsagen@gmail.com Tlf.			

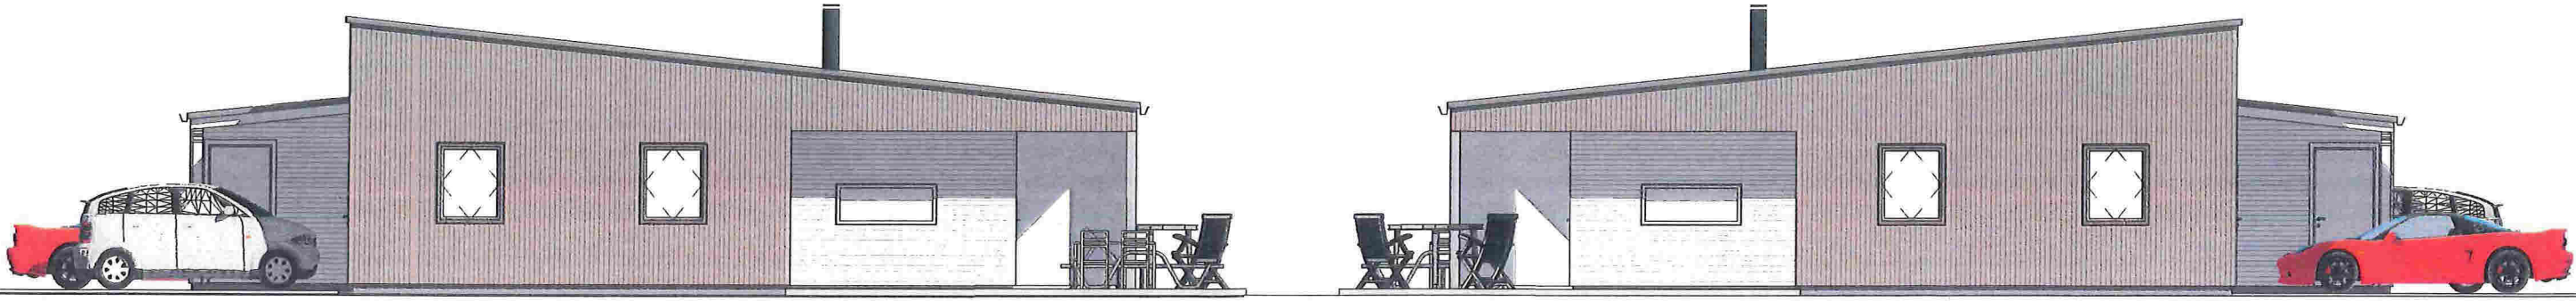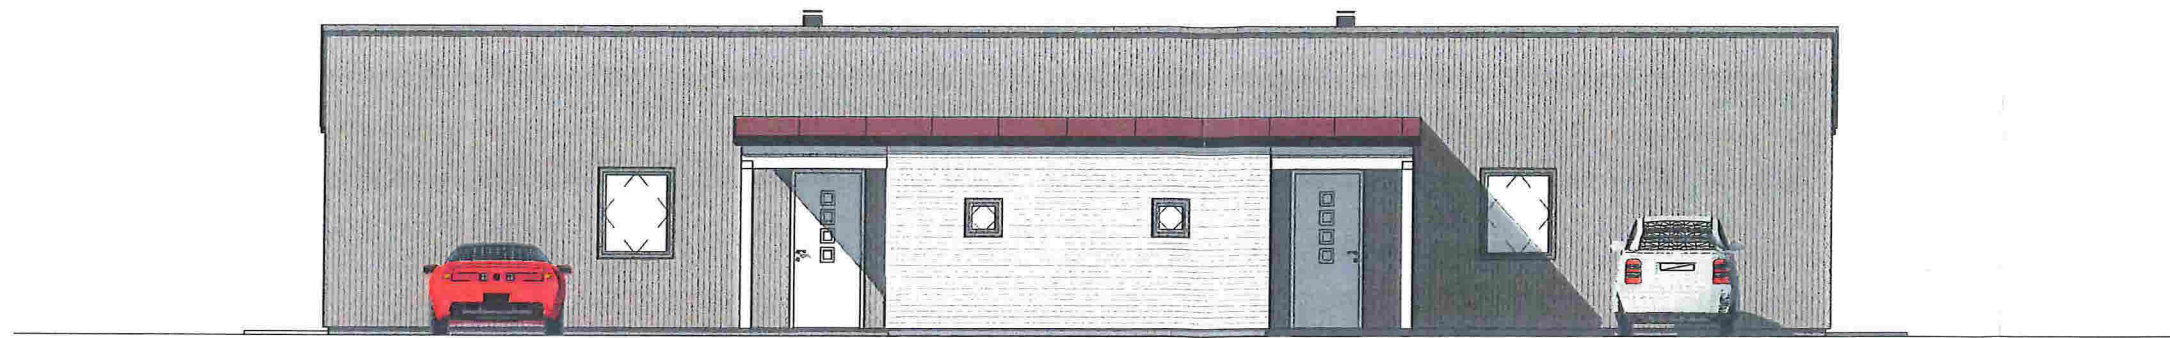

MERKNADER

Forbehold Det tas forbehold om mulig nedforet himling pga tekniske føringer. Arealer er beregnet ut fra tegning og er oppgitt i hht. NS3940.

KOPIERING ELLER ULOVLIG BRUK AV TEGNINGER MEDFØRER ERSTATNINGSANSVAR



INNHERREDSVEIEN 103, 7043 TRONDHEIM, TEL: 73 87 46 50 FAX: 73 87 46 59
www.nhb.no

Nr.	Beskrivelse	Dato

Ark. Steinar Sagen Email. steinarsagen@gmail.com Tlf.	A107	2MB JYDALEN	
		Prosjekt nr.	
		Dato	13.02.18
		Tegnet av	Author
			1 : 100