


Fasade syd



Fasade vest

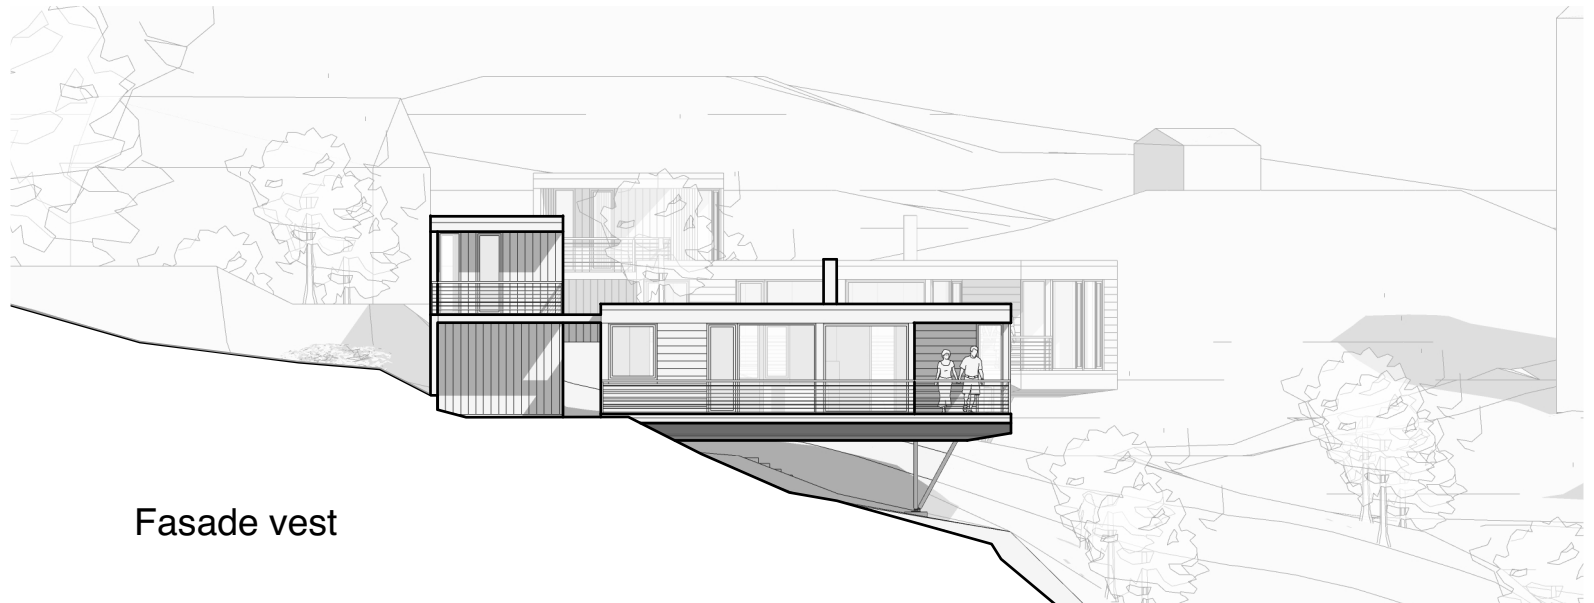