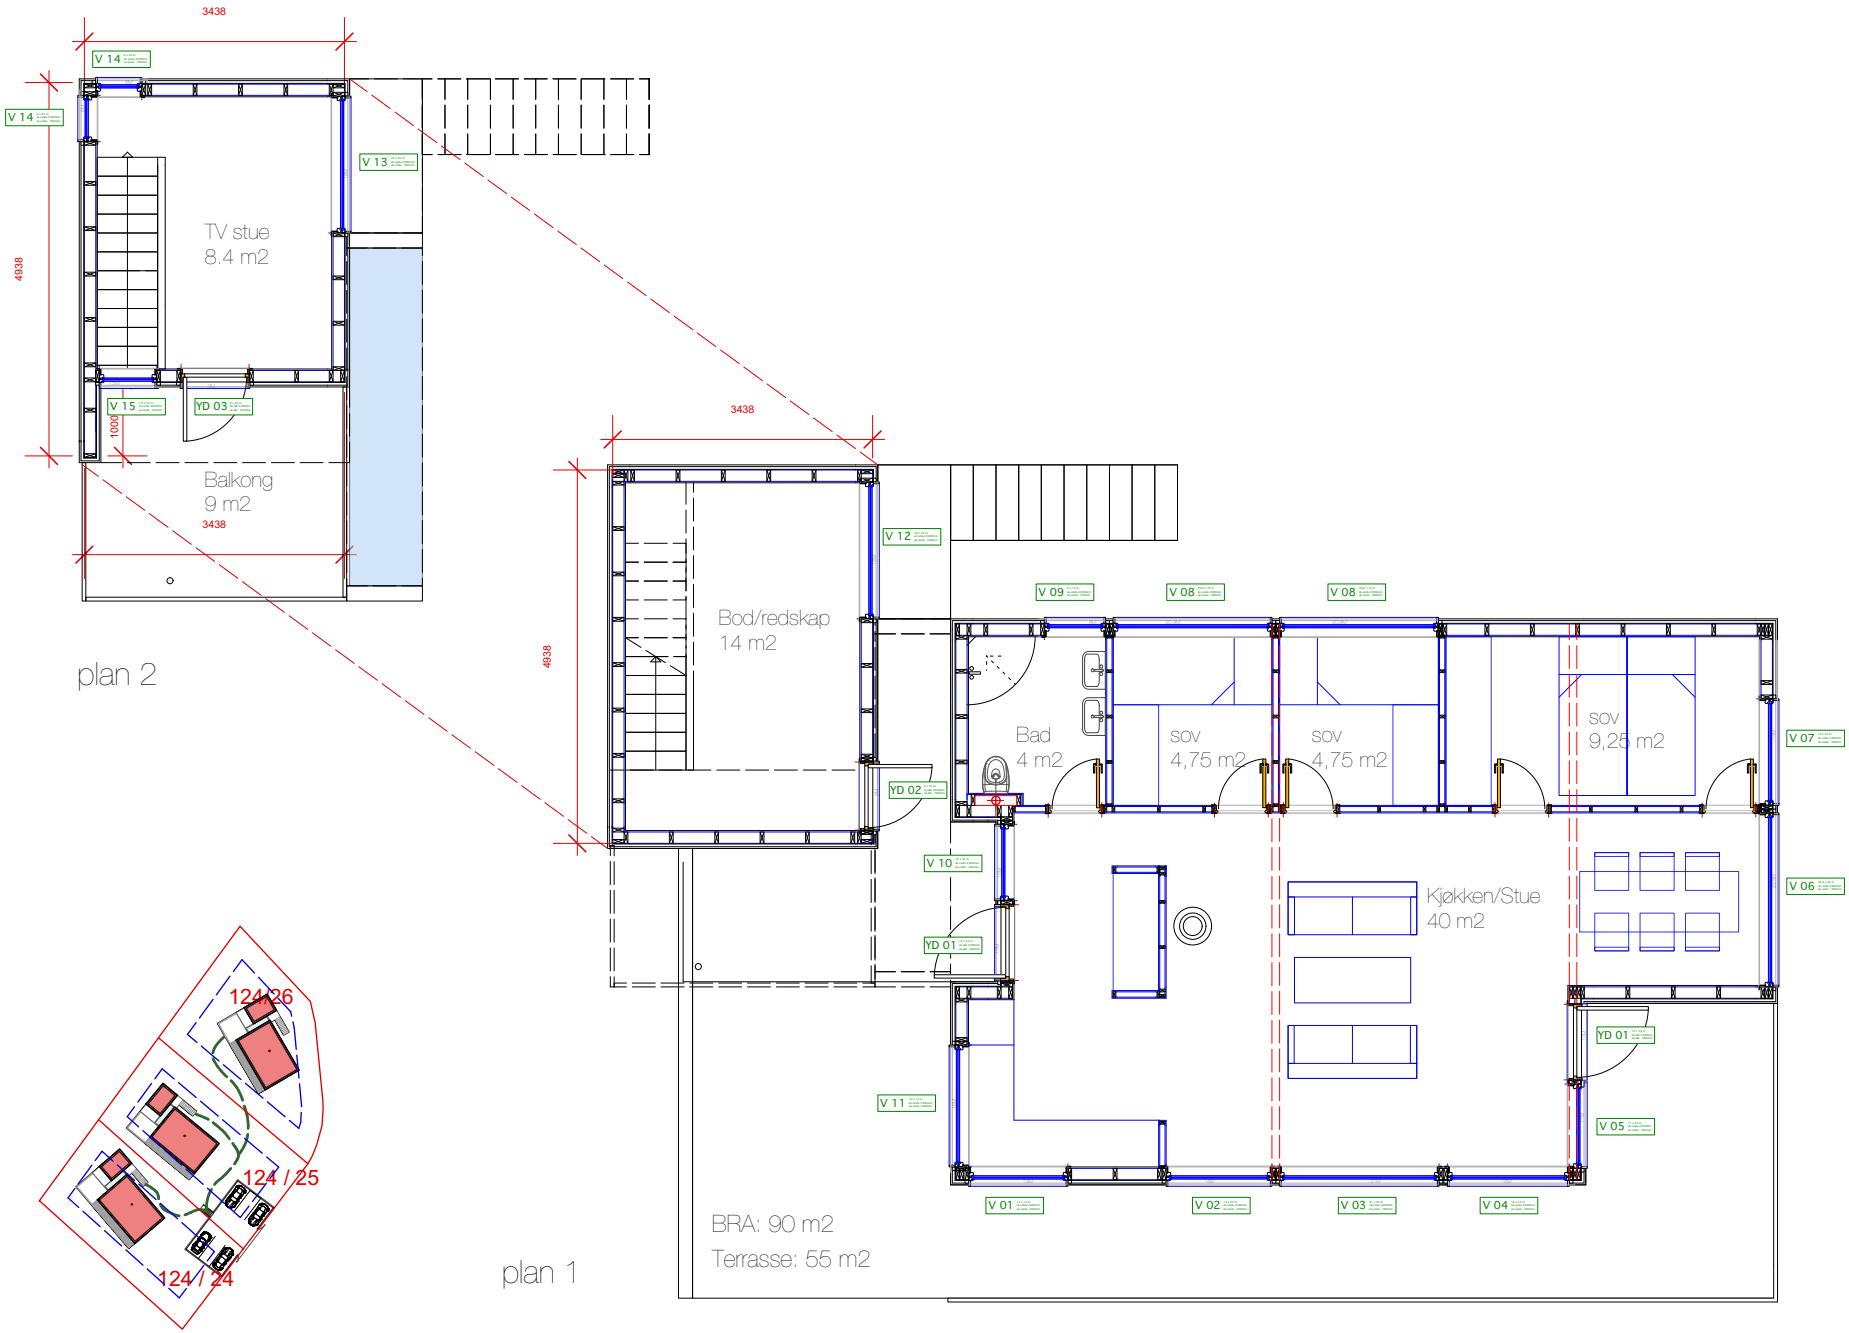

Hytter Keilegavlen, Lindås	PROSJEKTERING	BYGGHERRE	MÅL	DATO 04.06. 2018	TEGNING	TEGN. NR.	lund laastad	Strandgaten 201
	GNR: 124 BNR: 24/25/26	Sijoni Invest AS Fabrikkgaten 5 5059 Bergen	1:100	SIGN. bsl KONTROLLERT bsl PROSJEKT NR	plan	PRO 10.000	arkitekter as	5004 Bergen