


DAGENS SITUASJON

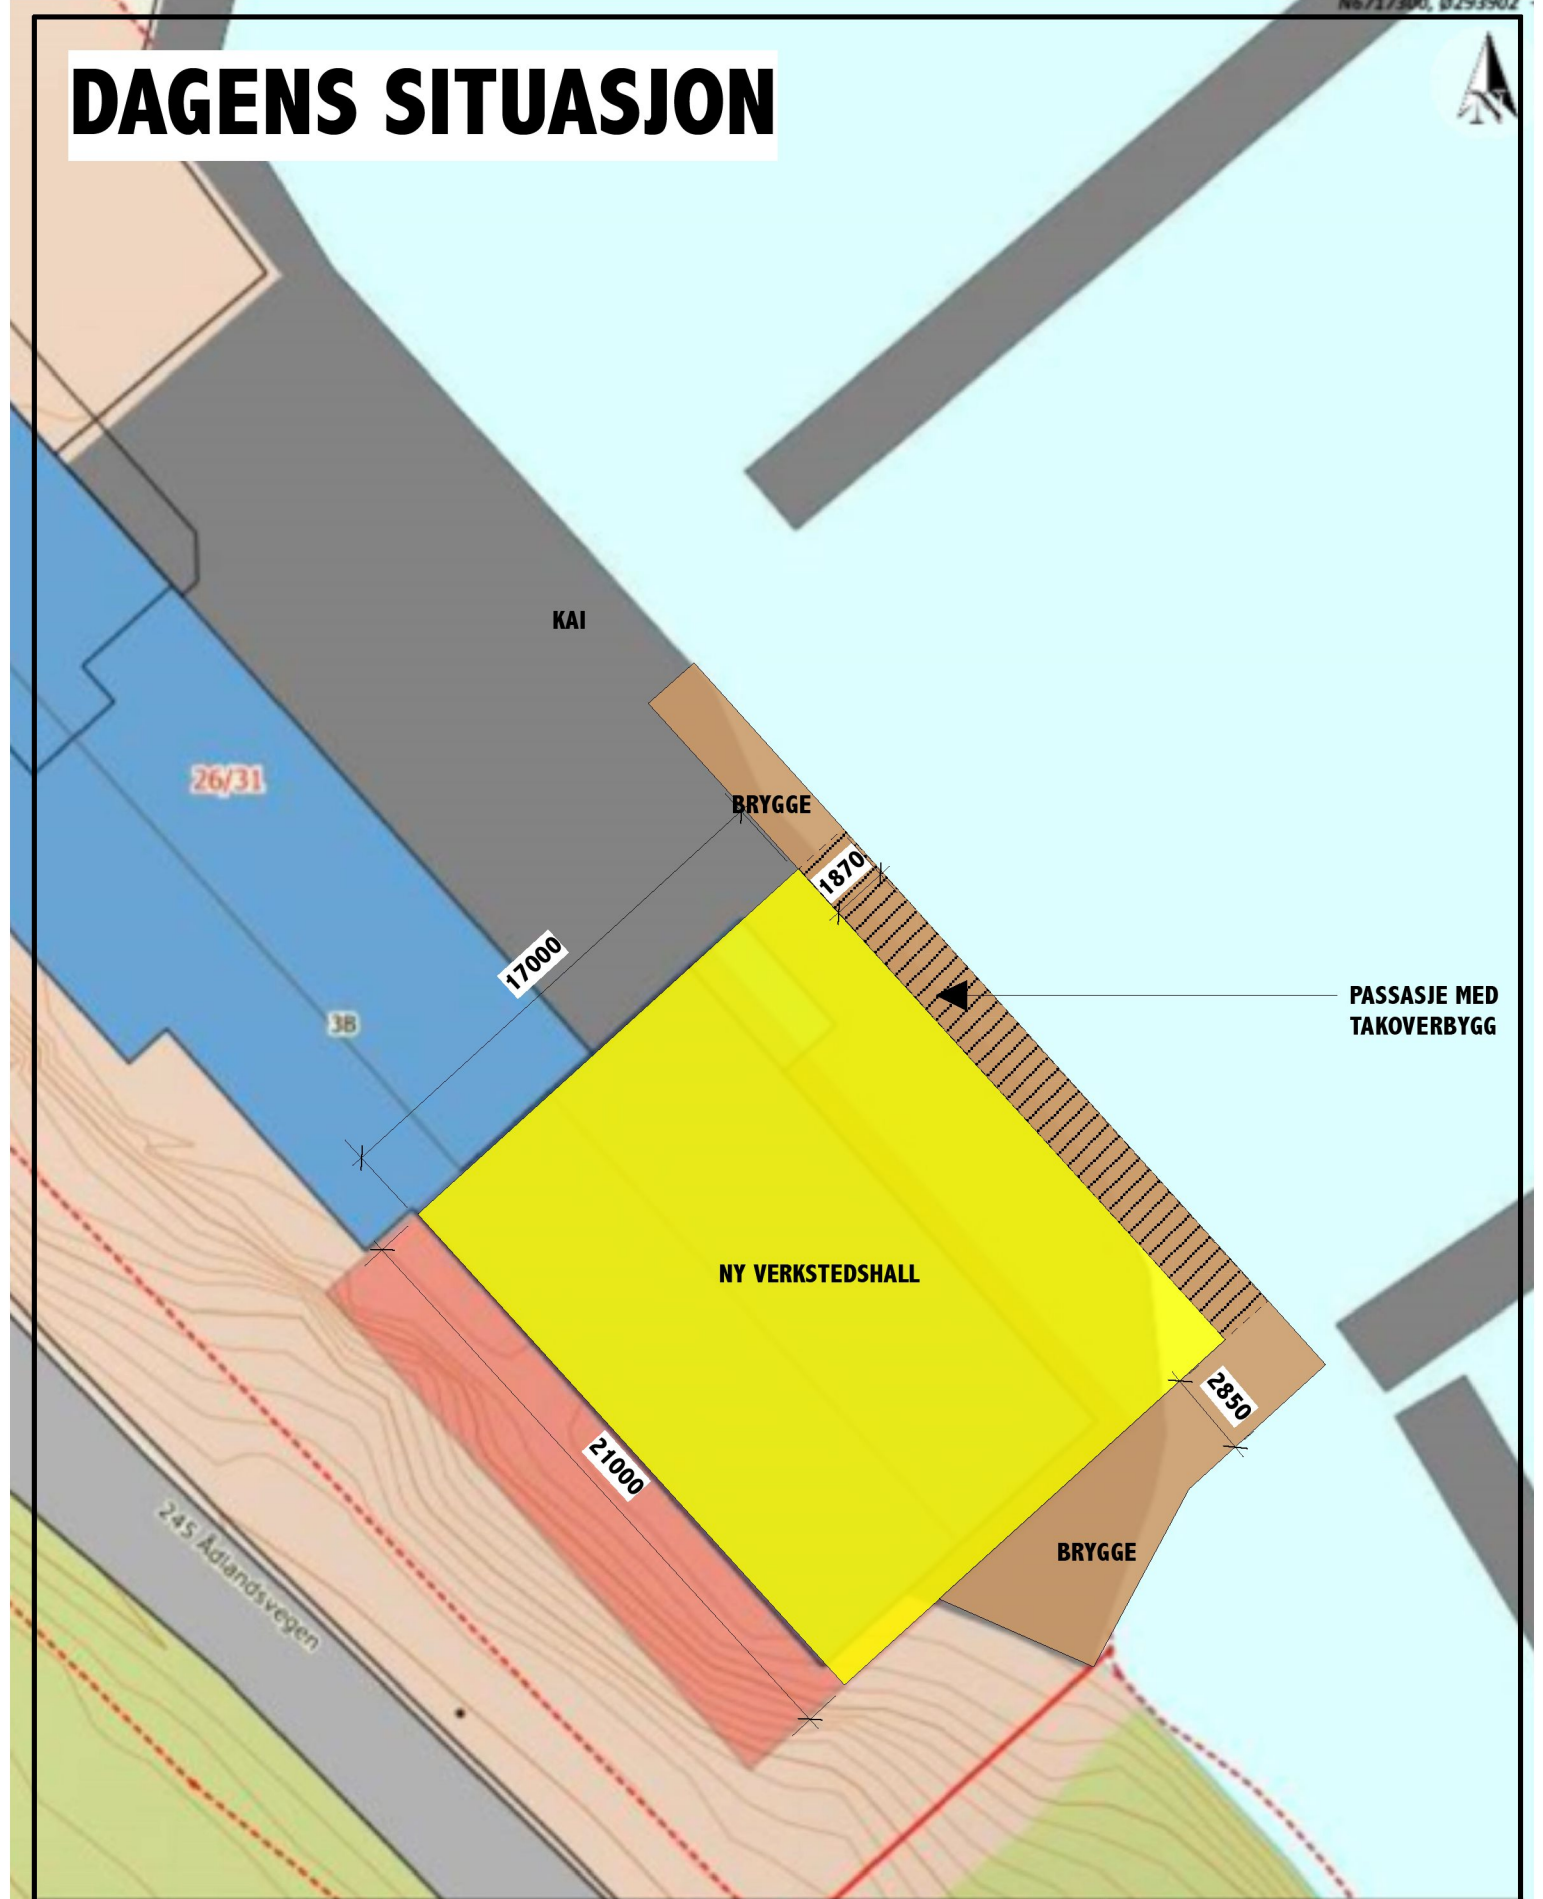

Situasjonskart - Litlebergen 3A/B - Gnr.26 Bnr.31

Dato 14.06.2018



FORTUNEN

ARKITEKTUR | LANDSKAP | DESIGN
FORTUNEN AS | Torgallmenningen 7 | 5014 Bergen
Org.nr: 965 103 663 MVA
Tlf: +47 55 36 66 00 | Fax: +47 55 36 66 01
E-post: arkitekter@fortunen.no

Nhdigi.no

Målestokk: 1:250

6m