

Nabovarsel

sendes til berørte naboer og gjenboere

Ved riving skal kreditorer med pengeheftelser i eiendommen varsles, pbl § 21-3



Til (nabo/gjenboer)
Elisabeth Myhr

Tiltak på eiendommen:			
Gnr. <i>169</i>	Bnr. <i>15</i>	Festenr.	Seksjonsnr.
Eiendommens adresse <i>Ikeland 98</i>			
Postnr. <i>5912</i>	Poststed <i>Sein</i>		
Kommune <i>Lindås</i>			
Eier/fester <i>Vidar Myhr</i>			

Som eier/fester av:			
Gnr. <i>169</i>	Bnr. <i>1</i>	Festenr.	Seksjonsnr.
Eiendommens adresse <i>Ikeland 100, 5912 Sein</i>			

Det varsles herved om				
<input type="checkbox"/> Nybygg	<input type="checkbox"/> Anlegg	<input type="checkbox"/> Endring av fasade	<input type="checkbox"/> Riving	
<input type="checkbox"/> Påbygg/tilbygg	<input type="checkbox"/> Skilt/reklame	<input type="checkbox"/> Innhegning mot veg	<input type="checkbox"/> Bruksendring	
<input type="checkbox"/> Midlertidig bygning, konstruksjon eller anlegg	<input type="checkbox"/> Antennesystem	<input checked="" type="checkbox"/> Oppretting/ending av matrikkelenhet (eiendomsdeling) eller bortfeste	<input type="checkbox"/> Annet	

Dispensasjon etter plan- og bygningsloven kapittel 19				
<input type="checkbox"/> Plan- og bygningsloven med forskrifter	<input type="checkbox"/> Kommunale vedtekter	<input type="checkbox"/> Arealplaner	<input type="checkbox"/> Vegloven	Vedlegg nr. B -

Arealdisponering		
Sett kryss for gjeldende plan		
<input type="checkbox"/> Arealdel av kommuneplan	<input type="checkbox"/> Reguleringsplan	<input type="checkbox"/> Bebyggelsesplan
Navn på plan		


Beskriv nærmere hva nabovarslet gjelder	
<i>Tilleggsareal til bruk nr. 169/15</i>	
Vedlegg nr. Q -	

Spørsmål vedrørende nabovarsel rettes til			
Foretak/tiltakshaver <i>Vidar Myhr</i>			
Kontaktperson, navn <i>Vidar Myhr</i>	E-post <i>Vidar.Myhr@Online.no</i>	Telefon	Mobil <i>91754568</i>
Søknaden kan ses på hjemmeside: (ikke obligatorisk):			

Merknader sendes til			
Eventuelle merknader skal være mottatt innen 2 uker etter at dette varsel er sendt. Ansvarlig søker/tiltakshaver skal sammen med søknad sende innkomne merknader og redegjøre for ev. endringer.			
Navn <i>Vidar Myhr</i>	Postadresse <i>Ikeland 98</i>		
Postnr. <i>5912</i> Poststed <i>sein</i>	E-post <i>Vidar.Myhr@Online.no</i>		

Vedlegg			
Beskrivelse av vedlegg	Gruppe	Nr. fra - til	Ikke relevant
Dispensasjonssøknad/vedtak	B		<input type="checkbox"/>
Situasjonsplan	D	<i>1</i>	<input checked="" type="checkbox"/>
Tegninger snitt, fasade	E		<input type="checkbox"/>
Andre vedlegg	Q		<input type="checkbox"/>

Underskrift		
Sted <i>Sein</i>	Dato <i>1/5-2018</i>	Underskrift ansvarlig søker eller tiltakshaver <i>Vidar Myhr</i>
		Gjentas med blokkbokstaver <i>VIDAR MYHR</i>

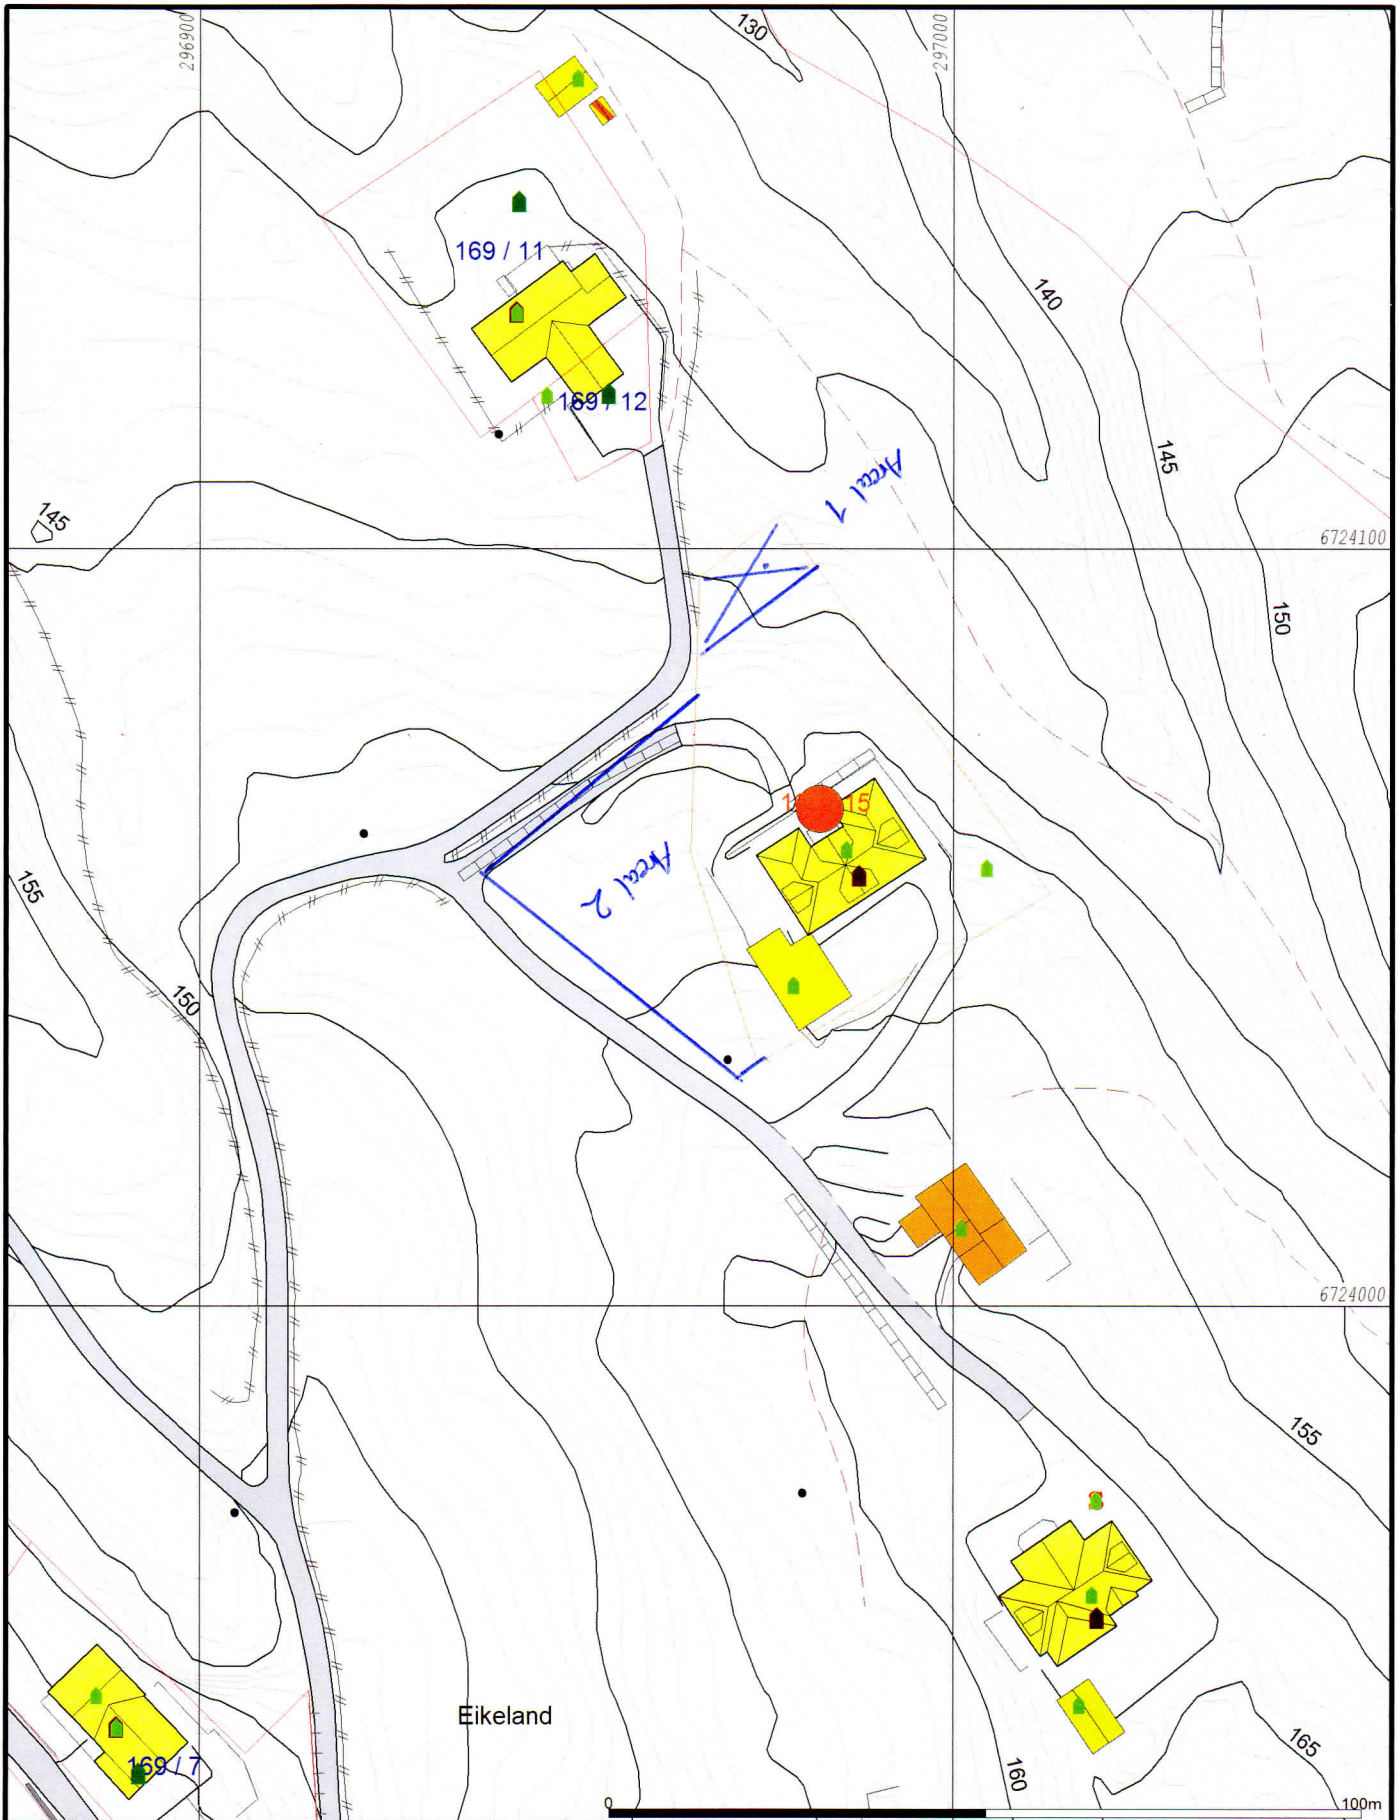

	Målte Grenser		Storre bustader
	Registrerte Grenser		Hytte/feriehus
	Udefinert grenser		Garasje/uthus
	Terrengmålte grense		Industri/lager
	Konstruert grensepunkt		Andre bygg
	Bolig		
	Bustad m/leilighet		
	Våningshus		


Beliggenhet og høyder må oppfattes som orienterende.



Dato: 2017.11.07
Sign: liam

Lindås kommune
Byggesak avdeling

Situasjonskart gbnr 169/15

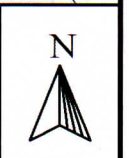

Målestokk
1:1000