

Vedlegg nr.
 C - 1

Opplysninger gitt i nabovarsel sendes kommunen sammen med søknaden

(Gjenpart av nabovarsel)

Pbl § 21-3

Tiltak på eiendommen:					
Gnr.	Bnr.	Festenr.	Seksjonsnr.	Eiendommens adresse	Postnr. Poststed
172	106			LUREVEGEN 168	5912 SEIM
Eier/fester				Kommune	
REIDAR KONGLEVOLL				LINDÅS KOMMUNE	

Det varsles herved om					
<input type="checkbox"/> Nybygg	<input type="checkbox"/> Anlegg	<input type="checkbox"/> Endring av fasade	<input type="checkbox"/> Riving		
<input checked="" type="checkbox"/> Påbygg/tilbygg	<input type="checkbox"/> Skilt/reklame	<input type="checkbox"/> Innhegning mot veg	<input type="checkbox"/> Bruksendring		
<input type="checkbox"/> Midlertidig bygning, konstruksjon eller anlegg	<input type="checkbox"/> Antennesystem	<input type="checkbox"/> Oppretting/endring av matrikkelenhet (eiendomsdeling) eller bortfeste	<input type="checkbox"/> Annet		
Dispensasjon etter plan- og bygningsloven kapittel 19					
<input type="checkbox"/> Plan- og bygningsloven med forskrifter	<input type="checkbox"/> Kommunale vedtekter	<input type="checkbox"/> Arealplaner	<input type="checkbox"/> Vegloven	Vedlegg nr. B -	

Arealdisponering		
Sett kryss for gjeldende plan		
<input type="checkbox"/> Arealdel av kommuneplan	<input checked="" type="checkbox"/> Reguleringsplan	<input type="checkbox"/> Bebyggelsesplan
Navn på plan		
RISÅSEN		


Beskriv nærmere hva nabovarslet gjelder	
BYGGE EN "SOMMERSTUE" PÅ BETONGDEKKET OVER GARASJEN	
Vedlegg nr. Q -	

Spørsmål vedrørende nabovarsel rettes til			
Foretak/tiltakshaver			
REIDAR KONGLEVOLL			
Kontaktperson, navn	E-post	Telefon	Mobil
REIDAR KONGLEVOLL	seimgard@online.no		92 84 89 80
Søknaden kan ses på hjemmeside: (ikke obligatorisk):			

Merknader sendes til	
Eventuelle merknader skal være mottatt innen 2 uker etter at dette varsel er sendt. Ansvarlig søker/tiltakshaver skal sammen med søknad sende innkomne merknader og redegjøre for ev. endringer.	
Navn	Postadresse
REIDAR KONGLEVOLL	LUREVEGEN 168
Postnr. Poststed	E-post
5912 SEIM	seimgard@online.no

Følgende vedlegg er sendt med nabovarslet				
Beskrivelse av vedlegg	Gruppe	Nr. fra - til	Ikke relevant	
Dispensasjonssøknad/vedtak	B	—	<input checked="" type="checkbox"/>	
Situasjonsplan	D	1 — 1	<input type="checkbox"/>	
Tegninger snitt, fasade	E	1 — 1	<input type="checkbox"/>	
Andre vedlegg	Q	—	<input checked="" type="checkbox"/>	

Underskrift		
Tilsvarende opplysninger med vedlegg er sendt i nabovarsel til berørte naboer og gjenboere. Mottagere av nabovarsel fremgår av kvittering for nabovarsel.		
Sted	Dato	Underskrift ansvarlig søker eller tiltakshaver
SEIM	04.06.2018	<i>Reidar Konglevoll</i>
		Gjentas med blokkbokstaver REIDAR KONGLEVOLL

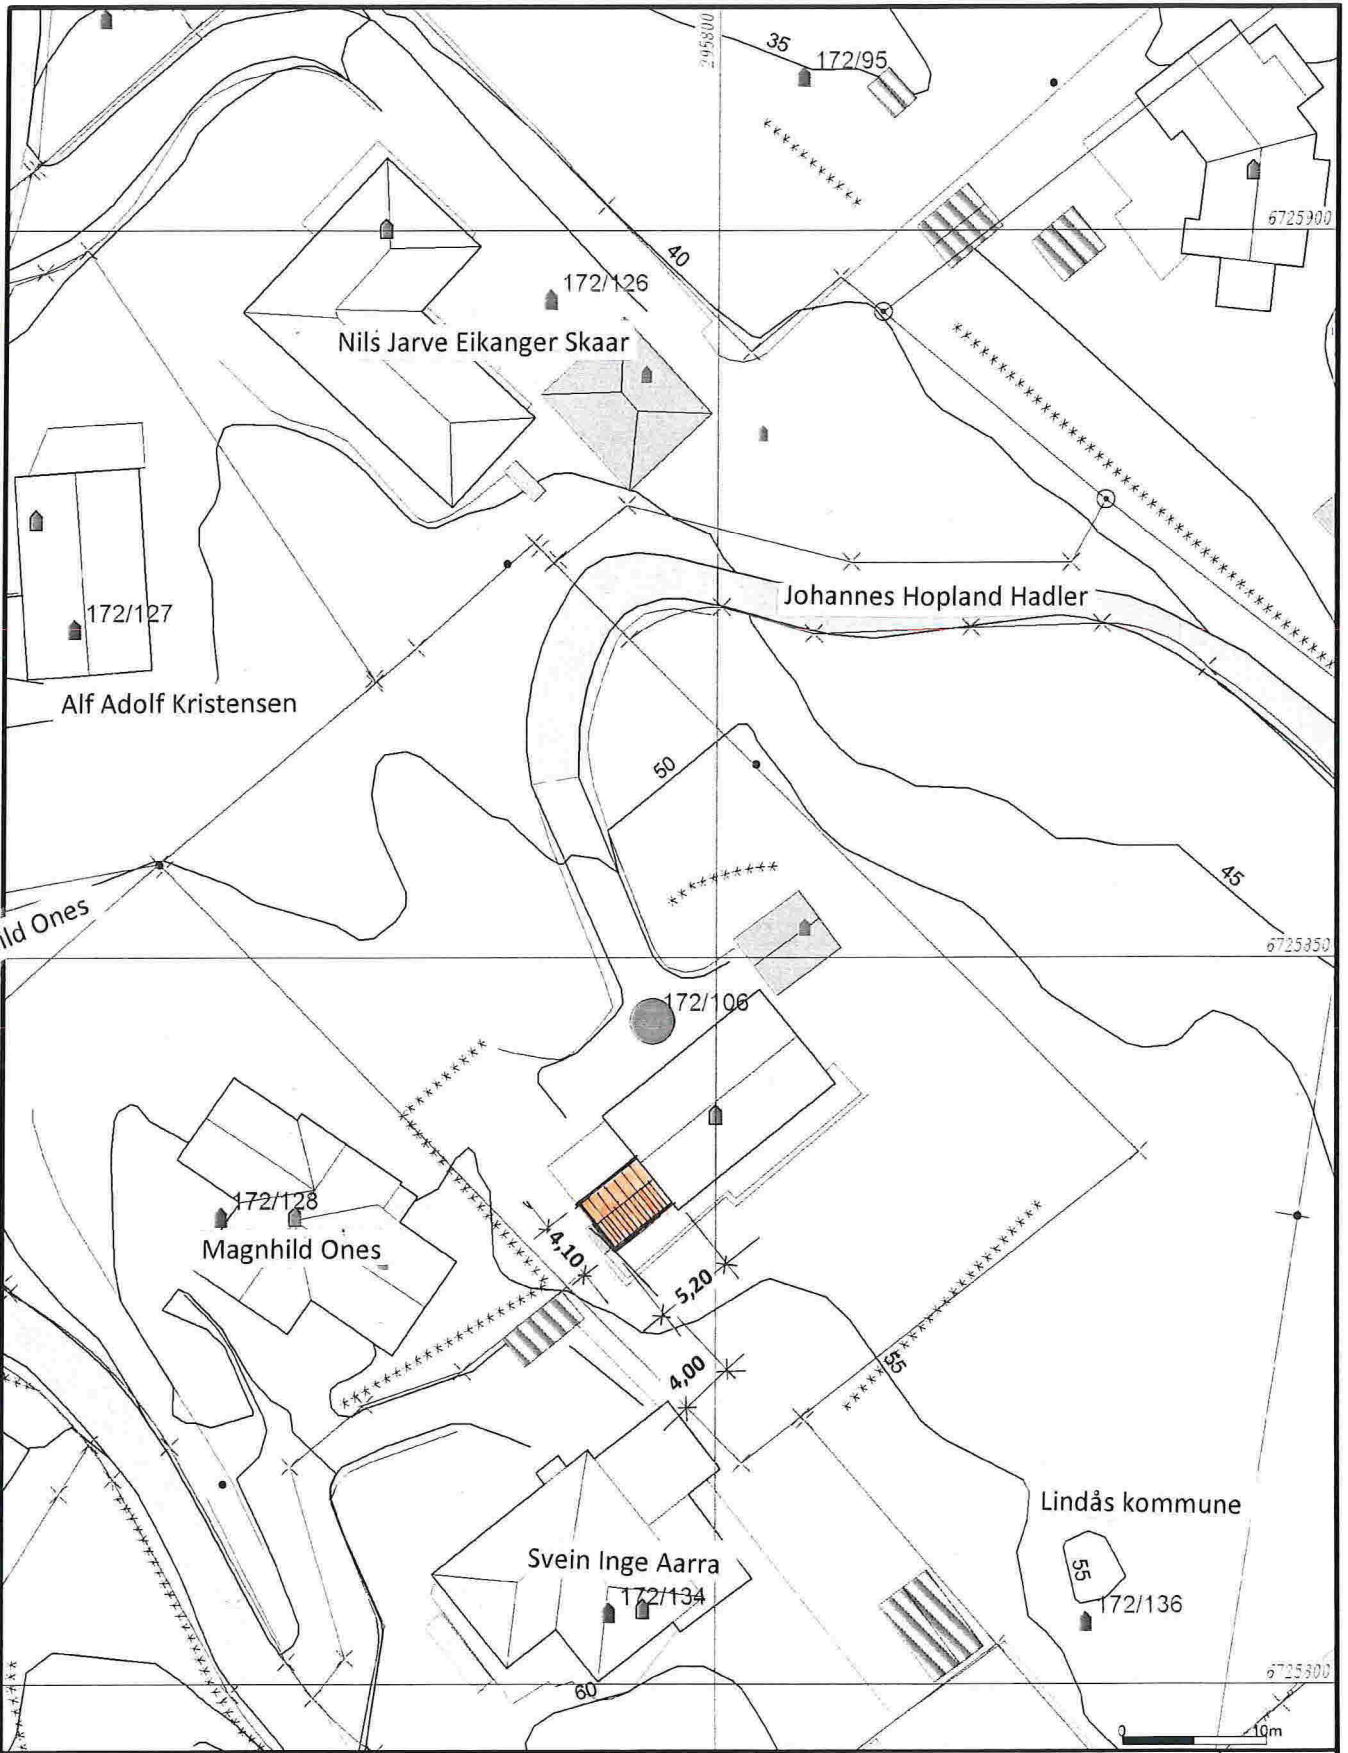

- Målte Grenser
- Registrerte Grenser
- - - Udefinert grenser
- ~ Terrenzmålte grense
- Konstruert greusepunkt
- Bolig
- Bustad m leilighet
- Væringshus

- Storre bustader
- Hytte fænehus
- Garasje-uthus
- Industri-lager
- Andre bygg



Lindås kommune
Geodata avdeling




Dato: 07.03.19.14
Rydd: 02.02.


Gnr 172 bnr 106

Målestokk
1:500


Beliggenhet og høyder må oppfattes som orienterende.

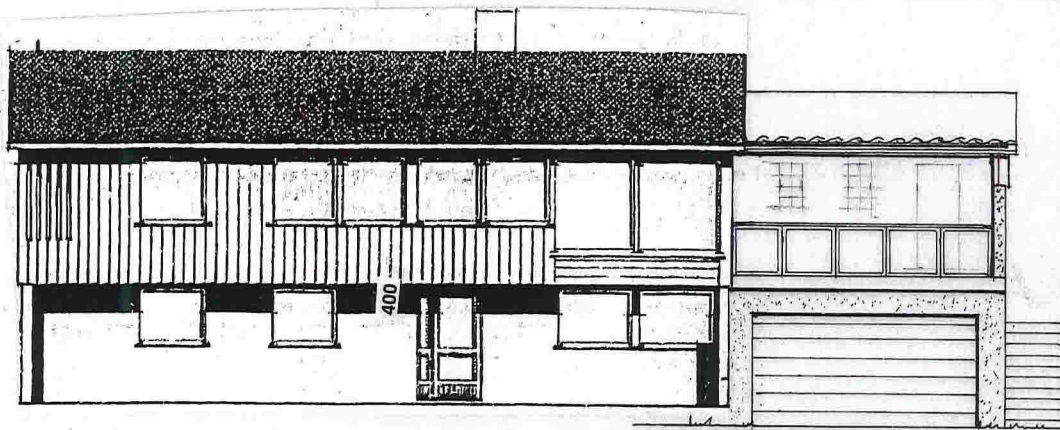


Fasade mot NORD-VEST

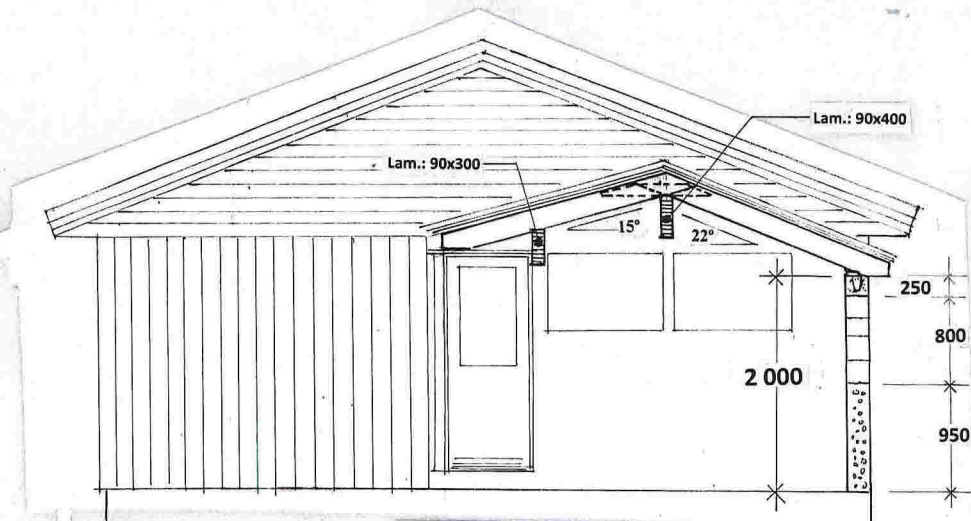


SNITT i MÅL = 1:50

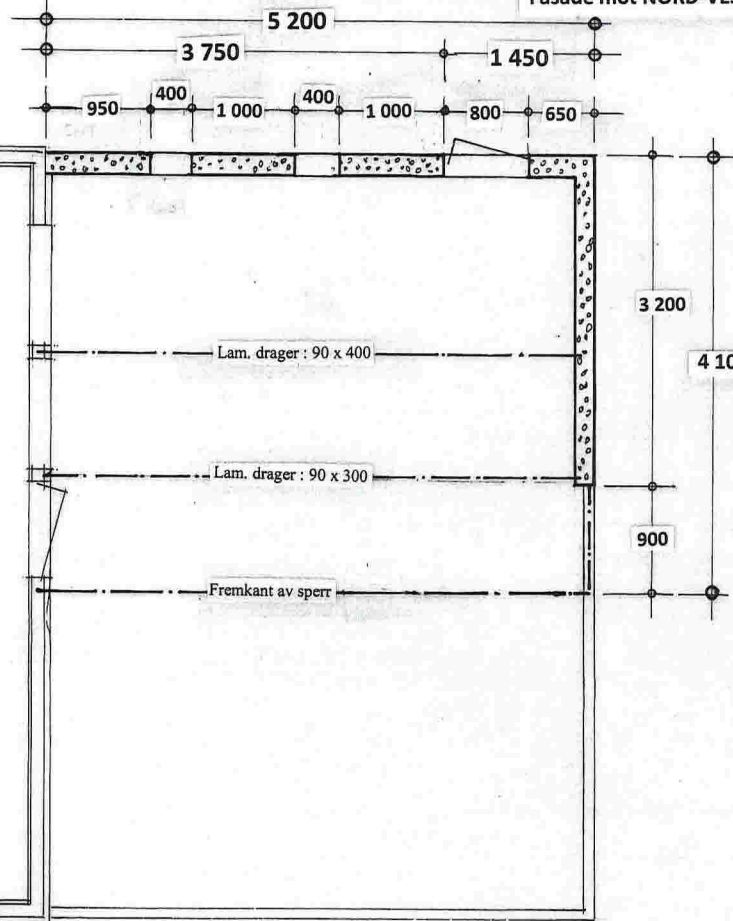

PLAN i Mål = 1:50

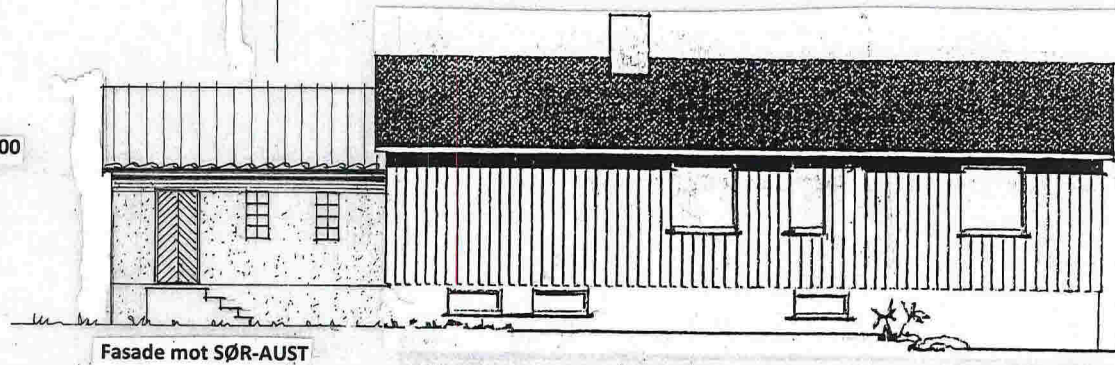

Fasade mot SØR-AUST

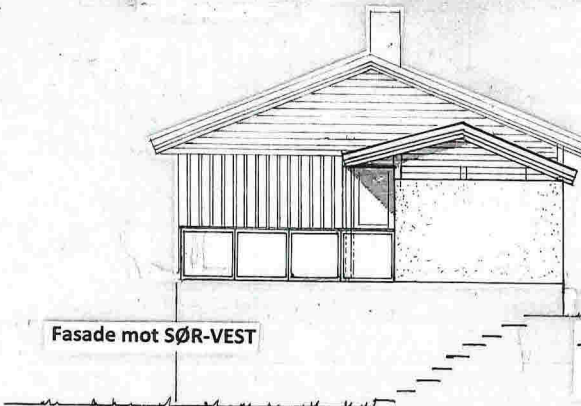

Fasade mot SØR-VEST

Prosj. Sommerstove for Maris - og Reidar Konglevoll
 Fasader i Mål = 1:100, Snitt - og Plantegning i Mål = 1:50

26 JUN 2018

Ark. saksnr. Lopenr.

Saksh. Tilgangskode

Vedlegg	Side	- av
C - 2	2	2


Kvittering for nabovarsel sendes kommunen sammen med søknaden

Nabovarsel kan enten sendes som rekommandert sending, overleveres personlig mot kvittering eller sendes på e-post mot kvittering. Med kvittering for mottatt e-post menes en e-post fra nabo/gjenboer som bekrefter å ha mottatt nabovarselet. Ved personlig overlevering vil signatur gjelde som bekreftelse på at varslet er mottatt. Det kan også signeres på at man gir samtykke til tiltaket.

Tiltaket gjelder

Eiendom/ byggested	Gnr.	Bnr.	Festenr.	Seksjonsnr.	Bygningsnr.	Bolignr.	Kommune
	172	106					LINDÅS KOMMUNE
	Adresse				Postnr.	Poststed	
	LUREVEGEN 168				5912	SEIM	

Følgende naboer har mottatt eller fått rek. sending av vedlagte nabovarsel med tilhørende vedlegg:

Nabo-/gjenboereiendom				Eier/fester av nabo-/gjenboereiendom		
Gnr.	Bnr.	Festenr.	Seksjonsnr.	Eiers/festers navn	Dato sendt e-post	
172	136			LINDÅS KOMMUNE		
Adresse				Adresse	Kvittering vedlegges	
LUREVEGN / RISÅSEN				FELLES POSTMOTTAK, KVERNUSMYRANE	20	
Postnr.	Poststed	Postnr.	Poststed	Poststedets reg.nr.		
5912	SEIM	5914	ISDALSTØ			
Personlig kvittering for	Dato	Sign.	Personlig kvittering for	Dato	Sign.	
<input checked="" type="checkbox"/> mottatt varsel	18/6-18	A. Fløstrand	<input checked="" type="checkbox"/> samtykke til tiltaket	29/6-18	Torunn Vekland	


Nabo-/gjenboereiendom				Eier/fester av nabo-/gjenboereiendom		
Gnr.	Bnr.	Festenr.	Seksjonsnr.	Eiers/festers navn	Dato sendt e-post	
Adresse				Adresse	Kvittering vedlegges	
Postnr.	Poststed	Postnr.	Poststed	Poststedets reg.nr.		
Personlig kvittering for	Dato	Sign.	Personlig kvittering for	Dato	Sign.	
<input type="checkbox"/> mottatt varsel			<input type="checkbox"/> samtykke til tiltaket			

Nabo-/gjenboereiendom				Eier/fester av nabo-/gjenboereiendom		
Gnr.	Bnr.	Festenr.	Seksjonsnr.	Eiers/festers navn	Dato sendt e-post	
Adresse				Adresse	Kvittering vedlegges	
Postnr.	Poststed	Postnr.	Poststed	Poststedets reg.nr.		
Personlig kvittering for	Dato	Sign.	Personlig kvittering for	Dato	Sign.	
<input type="checkbox"/> mottatt varsel			<input type="checkbox"/> samtykke til tiltaket			

Nabo-/gjenboereiendom				Eier/fester av nabo-/gjenboereiendom		
Gnr.	Bnr.	Festenr.	Seksjonsnr.	Eiers/festers navn	Dato sendt e-post	
Adresse				Adresse	Kvittering vedlegges	
Postnr.	Poststed	Postnr.	Poststed	Poststedets reg.nr.		
Personlig kvittering for	Dato	Sign.	Personlig kvittering for	Dato	Sign.	
<input type="checkbox"/> mottatt varsel			<input type="checkbox"/> samtykke til tiltaket			

Nabo-/gjenboereiendom				Eier/fester av nabo-/gjenboereiendom		
Gnr.	Bnr.	Festenr.	Seksjonsnr.	Eiers/festers navn	Dato sendt e-post	
Adresse				Adresse	Kvittering vedlegges	
Postnr.	Poststed	Postnr.	Poststed	Poststedets reg.nr.		
Personlig kvittering for	Dato	Sign.	Personlig kvittering for	Dato	Sign.	
<input type="checkbox"/> mottatt varsel			<input type="checkbox"/> samtykke til tiltaket			

Det er per dags dato innlevert rekommandert sending til ovennevnte adressater.

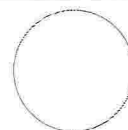 Samlet antall sendinger: 6 Sign.


Kvittering for nabovarsel sendes kommunen sammen med søknaden

Nabovarsel kan enten sendes som rekommandert sending, overleveres personlig mot kvittering eller sendes på e-post mot kvittering. Med kvittering for mottatt e-post menes en e-post fra nabo/gjenboer som bekrefter å ha mottatt nabovarslet. Ved personlig overlevering vil signatur gjelde som bekreftelse på at varslet er mottatt. Det kan også signeres på at man gir samtykke til tiltaket.

Tiltaket gjelder							
Eiendom/ byggested	Gnr.	Bnr.	Festenr.	Seksjonsnr.	Bygningsnr.	Bolignr.	Kommune
	172	106					LINDÅS KOMMUNE
	Adresse				Postnr.	Poststed	
LUREVEGEN 168				5912	SEIM		

Følgende naboer har mottatt eller fått rek. sending av vedlagte nabovarsel med tilhørende vedlegg:

Nabo-/gjenboereiendom				Eier/fester av nabo-/gjenboereiendom			
Gnr.	Bnr.	Festenr.	Seksjonsnr.	Eiers/festers navn		Dato sendt e-post	
172	1			JOHANNES HADLER HOPLAND			
Adresse				Adresse			
SEIMSLEITET 854				SEIMSLEITET 854			
Postnr.	Poststed			Postnr.	Poststed		Kvittering vedlegges
5912	SEIM			5912	SEIM		Poststedets reg.nr.
Personlig kvittering for		Dato	Sign.	Personlig kvittering for		Dato	Sign.
<input checked="" type="checkbox"/> mottatt varsel		15/6-18	Johannes Hopland	<input checked="" type="checkbox"/> samtykke til tiltaket		15/6-18	Johannes Hopland

Nabo-/gjenboereiendom				Eier/fester av nabo-/gjenboereiendom			
Gnr.	Bnr.	Festenr.	Seksjonsnr.	Eiers/festers navn		Dato sendt e-post	
172	126			NILS JARVE EIKANGER SKAAR			
Adresse				Adresse			
RISÅSEN 4				RISÅSEN 4			
Postnr.	Poststed			Postnr.	Poststed		Kvittering vedlegges
5912	SEIM			5912	SEIM		Poststedets reg.nr.
Personlig kvittering for		Dato	Sign.	Personlig kvittering for		Dato	Sign.
<input checked="" type="checkbox"/> mottatt varsel		13/6-18	Nils Jarve	<input checked="" type="checkbox"/> samtykke til tiltaket		13/6-18	Nils Jarve

Nabo-/gjenboereiendom				Eier/fester av nabo-/gjenboereiendom			
Gnr.	Bnr.	Festenr.	Seksjonsnr.	Eiers/festers navn		Dato sendt e-post	
172	127			ALF ADOLF KRISTENSEN			
Adresse				Adresse			
RISÅSEN 6				RISÅSEN 6			
Postnr.	Poststed			Postnr.	Poststed		Kvittering vedlegges
5912	SEIM			5912	SEIM		Poststedets reg.nr.
Personlig kvittering for		Dato	Sign.	Personlig kvittering for		Dato	Sign.
<input checked="" type="checkbox"/> mottatt varsel		4-6	Alf Kristensen	<input checked="" type="checkbox"/> samtykke til tiltaket		4-6	Alf Kristensen

Nabo-/gjenboereiendom				Eier/fester av nabo-/gjenboereiendom			
Gnr.	Bnr.	Festenr.	Seksjonsnr.	Eiers/festers navn		Dato sendt e-post	
172	128, 144			MAGNHILD ONES			
Adresse				Adresse			
RISÅSEN 10				RISÅSEN 10			
Postnr.	Poststed			Postnr.	Poststed		Kvittering vedlegges
5912	SEIM			5912	SEIM		Poststedets reg.nr.
Personlig kvittering for		Dato	Sign.	Personlig kvittering for		Dato	Sign.
<input checked="" type="checkbox"/> mottatt varsel		4/6-18	Magnhild Ones	<input checked="" type="checkbox"/> samtykke til tiltaket		4/6-18	Magnhild Ones

Nabo-/gjenboereiendom				Eier/fester av nabo-/gjenboereiendom			
Gnr.	Bnr.	Festenr.	Seksjonsnr.	Eiers/festers navn		Dato sendt e-post	
172	134			SVEIN INGE AARRA			
Adresse				Adresse			
RISÅSEN 12				RISÅSEN 12			
Postnr.	Poststed			Postnr.	Poststed		Kvittering vedlegges
5912	SEIM			5912	SEIM		Poststedets reg.nr.
Personlig kvittering for		Dato	Sign.	Personlig kvittering for		Dato	Sign.
<input checked="" type="checkbox"/> mottatt varsel		13.06.18	Svein J. Aarra	<input checked="" type="checkbox"/> samtykke til tiltaket		13.06.18	Svein Aarra

Det er per dags dato innlevert rekommandert sending til ovennevnte adressater.

Samlet antall sendinger: 6 Sign.





Naboliste for 172 / 106

Komm.	Matrikelnr	Rolle	Status	Eier	Bruksenhet	Adresse	Andel
1263	172 / 1	H		HOPLAND JOHANNES HADLER		SEIMSLEITET 85 5912 SEIM	1 / 1
1263	172 / 126	H		SKAAR NILS JARVE EIKANGER		RISÅSEN 4 5912 SEIM	1 / 1
1263	172 / 127	H		KRISTENSEN ALF ADOLF		RISÅSEN 6 5912 SEIM	1 / 1
1263	172 / 128	H		ONES MAGNHILD		RISÅSEN 10 5912 SEIM	1 / 1
1263	172 / 134	H		AARRA SVEIN INGE		RISÅSEN 12 5912 SEIM	1 / 1
1263	172 / 136	H		LINDÅS KOMMUNE		Felles postmottak Kvernhusmyrane 20 5914 ISDALSTØ	1 / 1
1263	172 / 144	H		ONES MAGNHILD		RISÅSEN 10 5912 SEIM	1 / 1



MERKNAD
til
NABOVARSLINGEN
Vedr. 172/106

Nabovarsler , lik vedlegg **C-1**,
ble levert den 04. 06. 2018 til naboene ,
og sendt rekommandert til Lindås kommune
den 05.06. 2018.06.04

Pr. 20. 06.2018 er det IKKE mottatt noen merknader.

Seim, 20.06.2018



Reidar Konglevoll