



REV.	REVISJONEN GJELDER	SIGN.
DATA	Konstr. / Tegnet BT/DEH	Tiltakshaver: Bjørn Tore og Mari
Dato:	21.06.2018	Erstatning for:
Tittel:	Enebolig	Erstattet av:
Målestokk:		Format: A4
Gnr./bnr:		
1:100		
Henviisning:	Beregning:	

Plan 2
 BRA 145 m²
 Nettoareal 129 m²

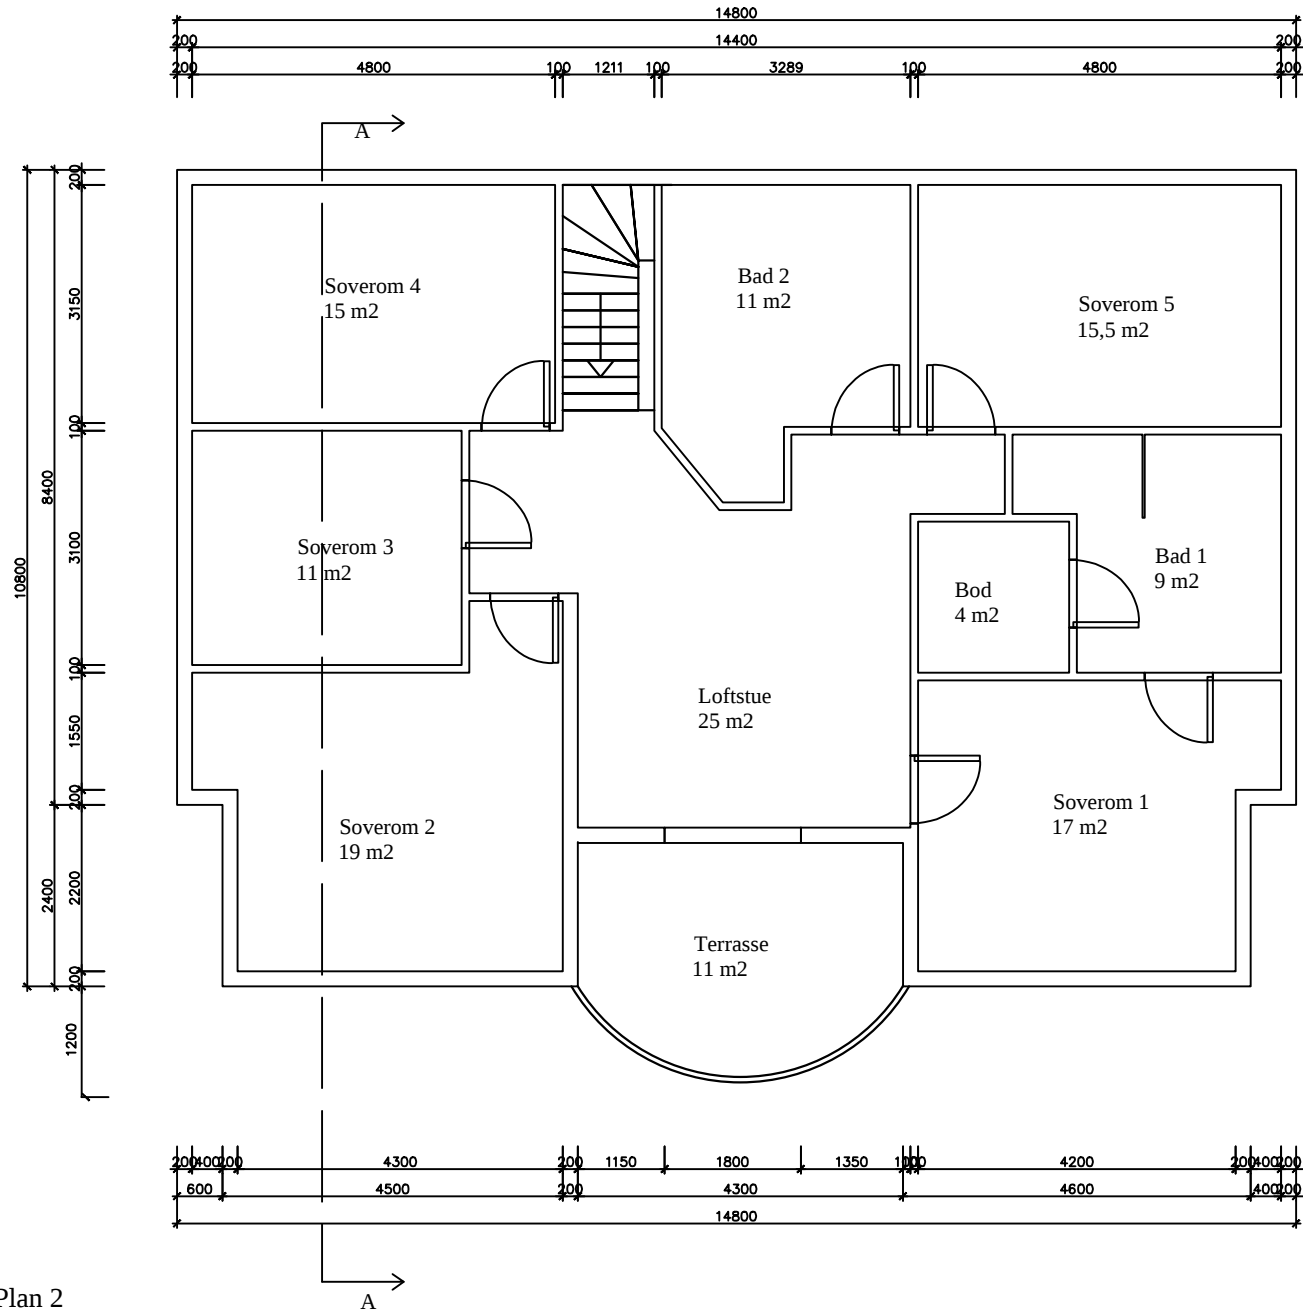


REV.	REVISJONEN GJELDER	SIGN.
DATA	Konstr. / Tegner BT/DEH	Tiltakshaver: Bjørn Tore og Mari
Dato:	21.06.2018	Erstattet av:
Tittel:	Enebolig	Format: A4
Hensvisning:	Beregning:	
	Målestokk: 1:100	

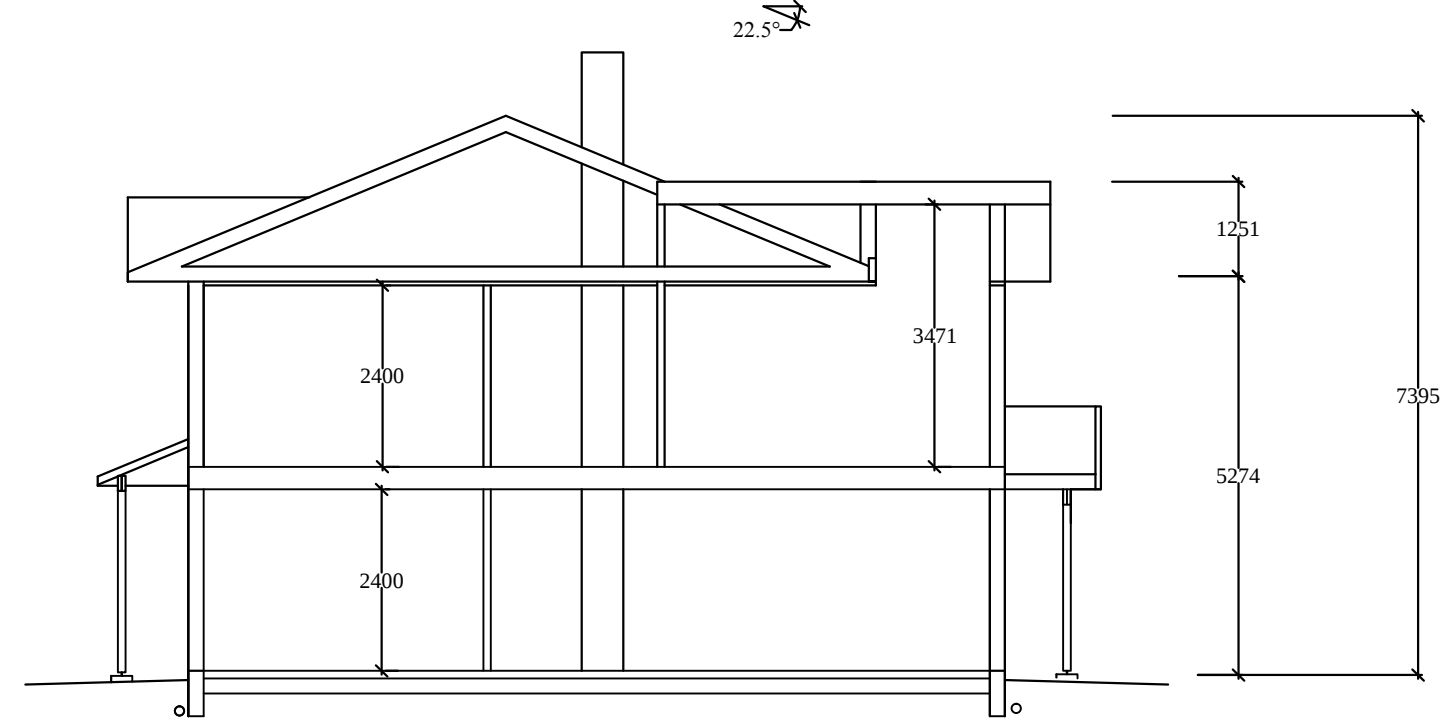

Snitt


REV.	REVISJONEN	GJELDER	SIGN.
Dato:	21.06.2018	Konstr. /Tegnet	Tiltakshaver: Bjørn Tore og Mari
BT/DEH		Erstattet av:	
Tittel:	Enebolig	Målestokk:	Erstattet av:
		1:100	
Henviisning:		Beregning:	Format: A4

Fasade Nord-Vest

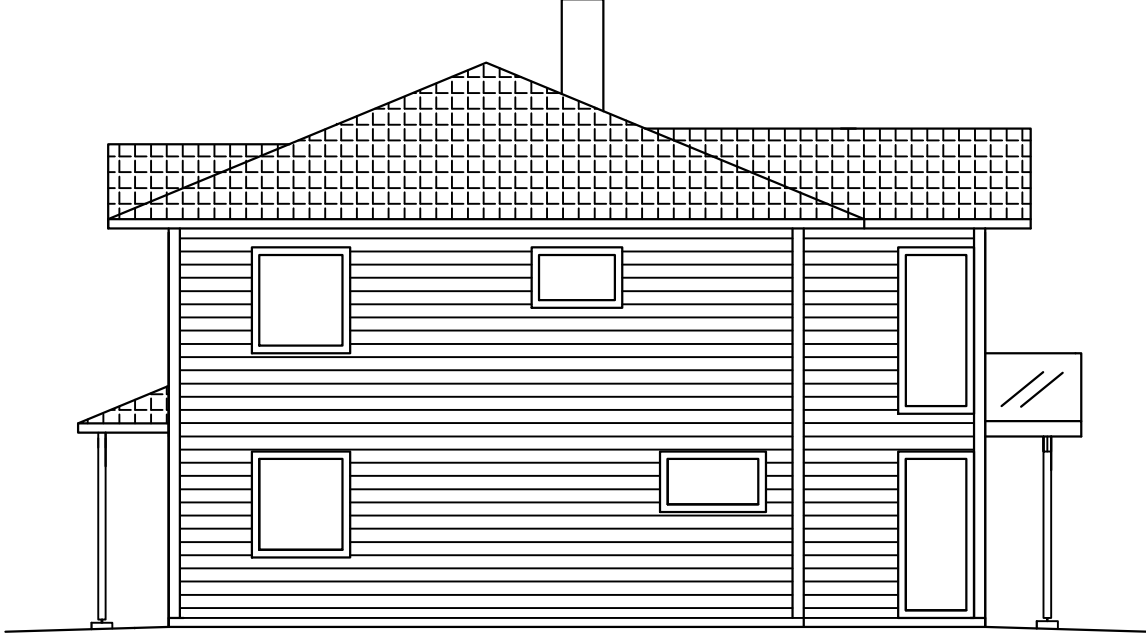


REV.	DATA	REVISJONEN GJELDER		SIGN.
Dato:	21.06.2018	Konstr. /Tegnet	Gnr./bnr:	Tiltakshaver: Bjørn Tore og Mari
Tittel:	Enebolig	BT/DEH		
		Målestokk:	1:100	Erstattet av:
				Erstattet av:
Henviisning:			Beregning:	Format: A4

Fasade Sør-Øst

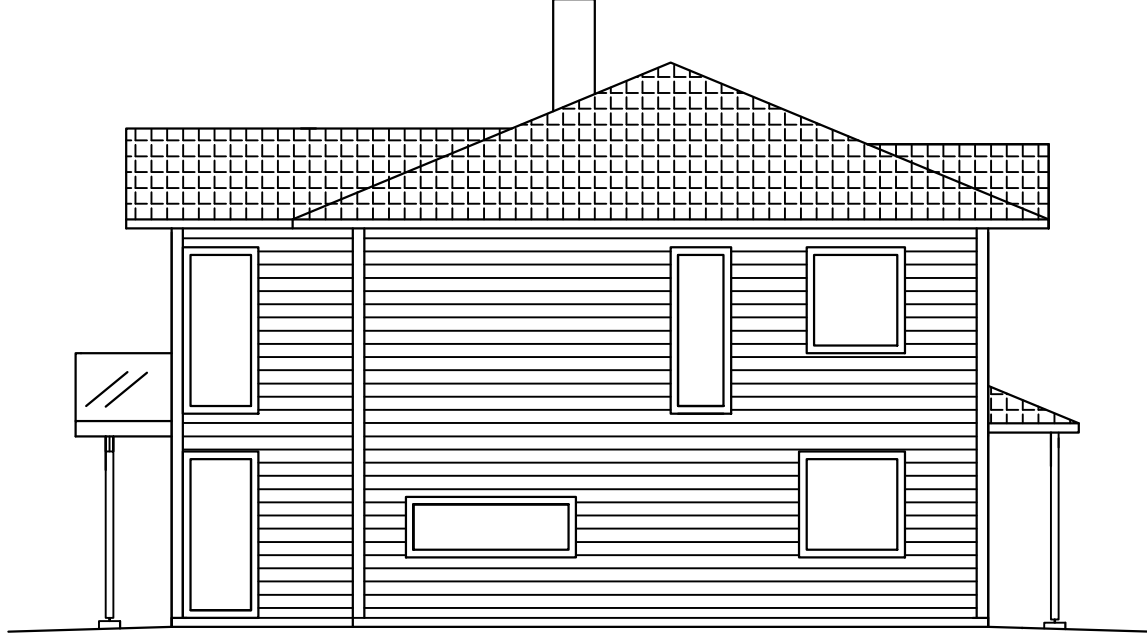


REV.	DATA	REVISJONEN GJELDER		SIGN.
Dato:	21.06.2018	Konstr. /Tegnet	Gnr./bnr:	Tiltakshaver: Bjørn Tore og Mari
Tittel:	Enebolig	BT/DEH		
		Målestokk:	1:100	Erstattet av:
				Erstattet av:
Henviisning:		Beregning:		Format: A4

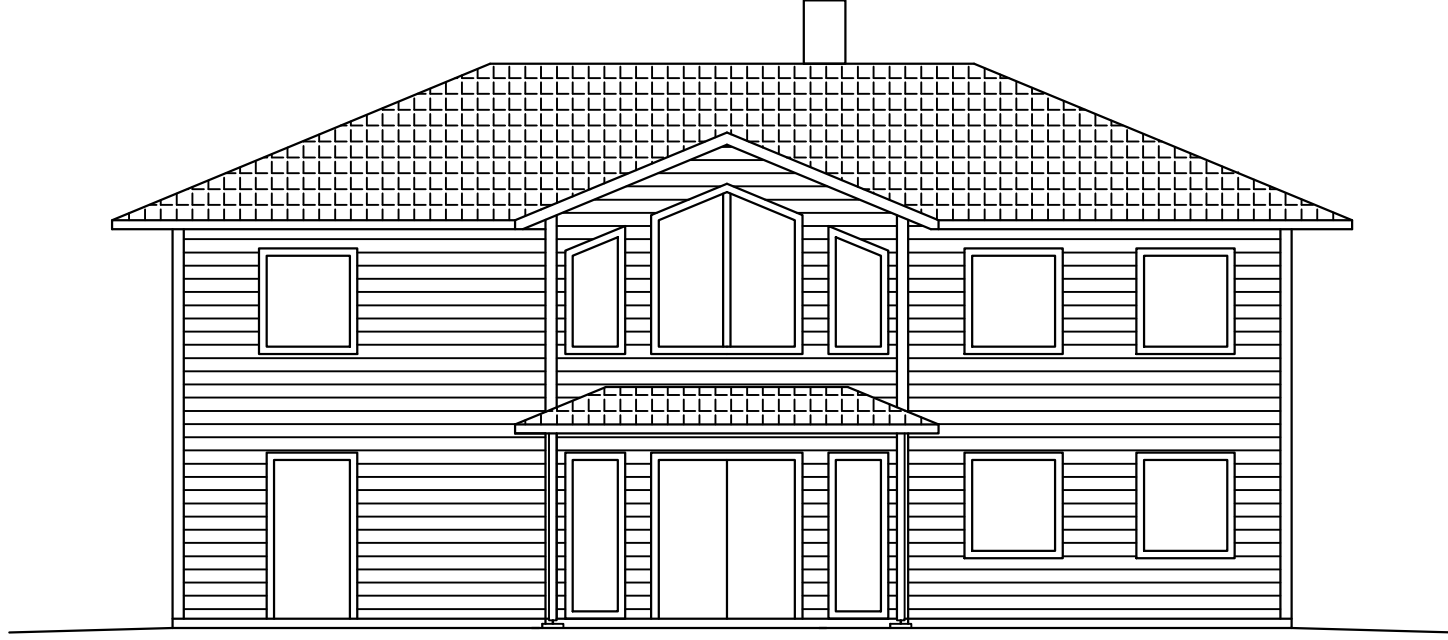

Fasade Nord-Øst

REV.	DATA	REVISJONEN	GJELDER	SIGN.
Dato:	21.06.2018	Konstr. /Tegnet	Gnr./bnr:	Tiltakshaver:
Tittel:	Enebolig	BT/DEH		Bjørn Tore og Mari
			Målestokk:	Erstattet av:
			1:100	Erstattet av:
Henviisning:		Beregning:		Format:
				A4

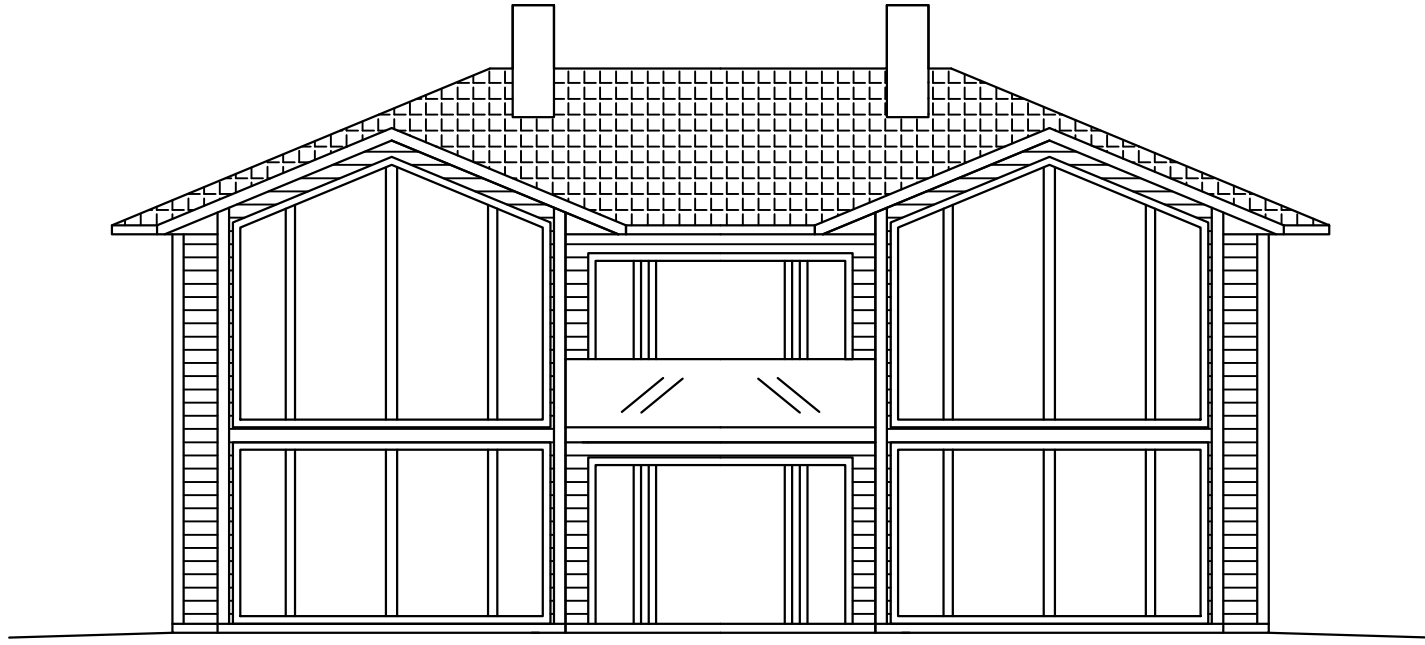

Fasade Sør-Vest

REV.	DATA	REVISJONEN GJELDER		SIGN.
Dato:	21.06.2018	Konstr. /Tegnet	Gnr./bnr:	Tiltakshaver: Bjørn Tore og Mari
Tittel:	Enebolig	BT/DEH		
		Målestokk:	1:100	Erstattet av:
				Erstattet av:
Henviisning:		Beregning:		Format: A4