



NORDHORDLAND
Digital

<p><input type="checkbox"/> Søknad om tiltak; oppretting eller endring av matrikkeleining (deling). Pbl § 20-1 m</p> <p><input type="checkbox"/> Krav om matrikulering² av eining(ar) som ikkje krev handsaming etter Pbl § 20-1 m, eller oppmålingsforretning etter MI § 33. MI § 5, siste ledd og matrikkelforskrift §§ 43-48</p> <p><input checked="" type="checkbox"/> Rekvisisjon av oppmålingsforretning</p>		<p>Journalføring/stempel:</p> <p>LINDAS KOMMUNE</p> <p>Klassering</p> <p>28.08.2014</p> <p>Alt - bestemt f. Lovbestemt</p> <p>Søker Tilgjengelig</p>	
<p>Til kommune: LINDAS KOMMUNE KVERVÅS MYRANE 20 5914 ISDALSTØ</p>			
<p>Søknaden/rekvisisjonen gjeld:³</p>		<p>Plan- og bygingslova (Pbl.), Matrikellova (MI.)</p>	
<p>Eigedom(ar)</p>	<p>Gnr: 226 Bnr: 7 Fnr: Snr:</p> <p>Gnr: Bnr: Fnr: Snr:</p>		
<p>Søknad om tiltak (deling) etter, Pbl. § 20-1 m og matrikulering etter MI. § 5.</p>	<p>Sakstype, Pbl. § 20-1 m:</p> <p><input type="checkbox"/> A Ny grunneigedom</p> <p><input type="checkbox"/> B Ny festegrund over 10 år</p> <p><input type="checkbox"/> C Arealoverføring</p> <p><input type="checkbox"/> D Nytt jordsameige</p> <p><input type="checkbox"/> E Ny anleggseigedom</p>	<p>Søknad om dispensasjon jf. pbl. § 20-1 m:</p> <p><input type="checkbox"/> Plan- og bygningslov</p> <p><input type="checkbox"/> Kommuneplan</p> <p><input type="checkbox"/> Reguleringsplan</p> <p><input type="checkbox"/> Utbyggingsplan (eldre lovverk)</p>	
<p>Deling i samsvar med: <input type="checkbox"/> Reguleringsplan <input type="checkbox"/> Utbyggingsplan (eldre lovverk) <input type="checkbox"/> Privat forslag <input type="checkbox"/> Anna:</p>			
<p>Krav om matrikulering av einingar som ikkje krev handsaming etter Pbl. § 20-1 m, eller oppmålingsforretning etter MI. § 33.⁴</p>	<p><input type="checkbox"/> Matrikulering av einingar, og rettar (festeforhold, bruksrettar o.a.) som er tildelt matrikkelnummer etter tidligere regelverk (MI. § 5, siste ledd)</p> <p><input type="checkbox"/> Samanslåing (MI. § 18)</p> <p><input type="checkbox"/> Føring av referanse til eksisterande grense, (MI. § 19)</p> <p><input type="checkbox"/> Matrikulering av eksisterande umatrikulert eining (MI. § 13)</p> <p><input type="checkbox"/> Registrering av uregistrert jordsameige (MI. § 14)</p> <p><input type="checkbox"/> Registrering av samla eigedom (MI. § 20)</p>		
<p>Rekvisisjon av oppmålingsforretning, MI. § 33.</p>	<p>Oppmålingsforretning for matrikkeleining(ar) i medhald av løyve (delingsvedtak) etter Pbl. 20-1 m:</p> <p><input type="checkbox"/> Grunneigedom <input type="checkbox"/> Anleggseigedom <input type="checkbox"/> Jordsameige <input type="checkbox"/> Festegrund <input type="checkbox"/> Arealoverføring</p> <p>Må fyllast ut dersom alternativ B eller C er ønskt:</p>		
	<p>A) <input checked="" type="checkbox"/> Ønskjer gjennomført utan ugrunna opphald (frist 16 veker etter pbl.-vedtak, § 20-1 m + eventuell vinterforskrift, MI. § 18,3)</p>	<p>B) <input type="checkbox"/> Ønskjer å utsette oppmåling og matrikulering. Skal sjølv gje tilbakemelding når det er ønskeleg å få utført arbeidet. (Etter 3 år frå godkjenning fell gjeve løyve etter pbl. bort.)</p>	<p>C) <input type="checkbox"/> Ønskjer av særlege årsaker å gjennomføre matrikulering men utsett fullføring av oppmålingsforretninga i medhald av matrikellova § 6. (Kommunen fastset frist for fullføring, ikkje lenger enn 3 år)</p>
	<p>For alt C); oppgje særlege grunnar (eventuelt i eige vedlegg):</p>		
<p>Oppmålingsforretning for matrikkeleining(ar) som ikkje krev løyve (delingsvedtak) etter pbl. 20-1 m:</p> <p><input type="checkbox"/> Oppmålingsforretning over eksisterande matrikkeleining (MI. § 33)</p> <p><input checked="" type="checkbox"/> Klårlegging av eksisterande grenser (MI. § 33)</p> <p><input type="checkbox"/> Grensejustering (MI. § 16)</p> <p><input type="checkbox"/> Uteareal til eigarseksjon (jf. eigarseksjonslova § 7 og matrikkelforskrifta § 35)</p>			

Spesifikasjon av parsell(ar) som vert søkt oppretta som matrikkeleining(ar):				
Parsell nr.	Areal ca. m ²	Arealtype for deling	Eventuelt journal nr	Eventuelt namn og adresse på kjøpar/festar
Opplysingar om omsøkt tiltak; bruk, tilkomst, vassforsyning og avlaup:				
Parsellen/ane skal nyttast til ⁵	<input type="checkbox"/> Sjølvstendig brukseining	<input type="checkbox"/> Tilleggsareal til	GNR:	BNR: FNR: SNR:
	<input type="checkbox"/> Bustadhus	<input type="checkbox"/> Offentleg verksemd	<input type="checkbox"/> Offentleg friluftsområde	
	<input type="checkbox"/> Fritidshus	<input type="checkbox"/> Landbruk/Fiske	<input type="checkbox"/> Offentleg veg	
	<input type="checkbox"/> Industri/Bergverk	<input type="checkbox"/> Naturvern	<input type="checkbox"/> Kommunikasjonsareal / teknisk anlegg	
	<input type="checkbox"/> Varehandel/bank/forsikring/hotell/restaurant/anna:			
Tilkomst Pbl. § 27-4	<input type="checkbox"/> Riks-/fylkesveg	<input type="checkbox"/> Kommunal veg	<input type="checkbox"/> Privat veg	
Veglov §§ 40-43	<input type="checkbox"/> Ny avkjørsel frå offentleg veg	<input type="checkbox"/> Utvida bruk av eksisterande avkjørsel		
	<input type="checkbox"/> Avkjørselsøyve gjeve (vedlagt)	<input type="checkbox"/> Søknad om avkjørseløyve (vedlagt)	<input type="checkbox"/> Tilkomst sikra i følge vedlagt dokument	
Vassforsyning Pbl. § 27-1 og -3	<input type="checkbox"/> Offentleg vassverk	<input type="checkbox"/> Privat fellesvassverk. Tilknyttingøyve lagt ved		
	<input type="checkbox"/> Anna:			
Avlaup Pbl. § 27-2 og -3	<input type="checkbox"/> Offentleg avlaupsanlegg	<input type="checkbox"/> Privat enkeltanlegg	Beskriv:	
	<input type="checkbox"/> Privat fellesanlegg			
	<input type="checkbox"/> Utsleppsøyve gjeve (vedlagt)	<input type="checkbox"/> Søknad om utsleppsøyve (vedlagt)	<input type="checkbox"/> Avlaup sikra ifølge	
Vedlegg ⁶				
		Nr. frå - til	Ikkje relevant	
Partliste/naboliste (alternativt kan nyttast s 4 eller kvitteringsskjema for rekommandert sending)		NR. 1.	<input checked="" type="checkbox"/>	
Kart og situasjonsplanar		NR. 2.	<input type="checkbox"/>	
Avtale om veg/tilkomst, inkl. kart			<input type="checkbox"/>	
Private servituttar			<input type="checkbox"/>	
Uttale/samtykke frå andre offentlege myndigheiter			<input type="checkbox"/>	
Andre avtalar, dokumentasjon			<input type="checkbox"/>	
Andre vedlegg		NR. 3.	<input type="checkbox"/>	
			<input type="checkbox"/>	

Andre opplysingar og underskrift(er):			
Andre opplysingar (f.eks. rettshavarar av betydning)	Rettshavarar ESPEN JØRS		
Heimelshavar (ar)	Namn: ESPEN JØRS	Tlf: 90862889	
	Adresse: BRØSTANESVEIEN 96	Postnr: 5178	Stad: LODDEFJORD
	E-post: espen@jors.no		
Underskrift	Stad: BELGEM	Dato: 26-08-2014	Underskrift: <i>Espen Jør.</i>
Heimelshavar(ar)	Namn:	Tlf:	
	Adresse:	Postnr:	Stad:
	E-post:		
Underskrift	Stad:	Dato:	Underskrift:
Kan nyttast til utfyllande merknader: <p>ØNSKER Å HOLDE OPPMÅLINGSGRANSE FORRETNING FOR SKYLDERT GRANSE LINE MELLOM G.NR. 226 B.NR. 7 OG G.NR. 226 B.NR. 8 GRANSE SOM ØNSKES OPPMÅLT ER VIST PÅ VEDLEGG NR. 3.</p>			

Partliste (naboar, bruksretts- og servitutthavarar, og andre som er varsla)

Trengst ikkje fyllast ut dersom partliste følger som eige vedlegg,
alternativt kan kvitteringsskjema for rekommandert postsending nyttast.

Namn:		Adresse:		Namn:		Adresse:	
Eigedom (gnr., bnr., fnr., snr):		Partsstilling:		Eigedom (gnr., bnr., fnr., snr):		Partsstilling:	
Stad:	Dato:	Underskrift:		Stad:	Dato:	Underskrift:	
Naboliste for 226 / 7

Komm.	Matrikelnr	Rolle	Status	Eier	Bruksenhet	Adresse	Andel
1263	226 / 4	H		MANDT GRO EVA URDAL		TORVBAKKEN 19 5122 MORVIK	1 / 1
1263	226 / 8	H		WERGELAND BERTA MARIE V	H0101	SAUDALSKLEIVANE 8 5136 MJØLKERÅEN	1 / 1

VEDLEGG NR. 1.

VEDLEGG NR. 2.

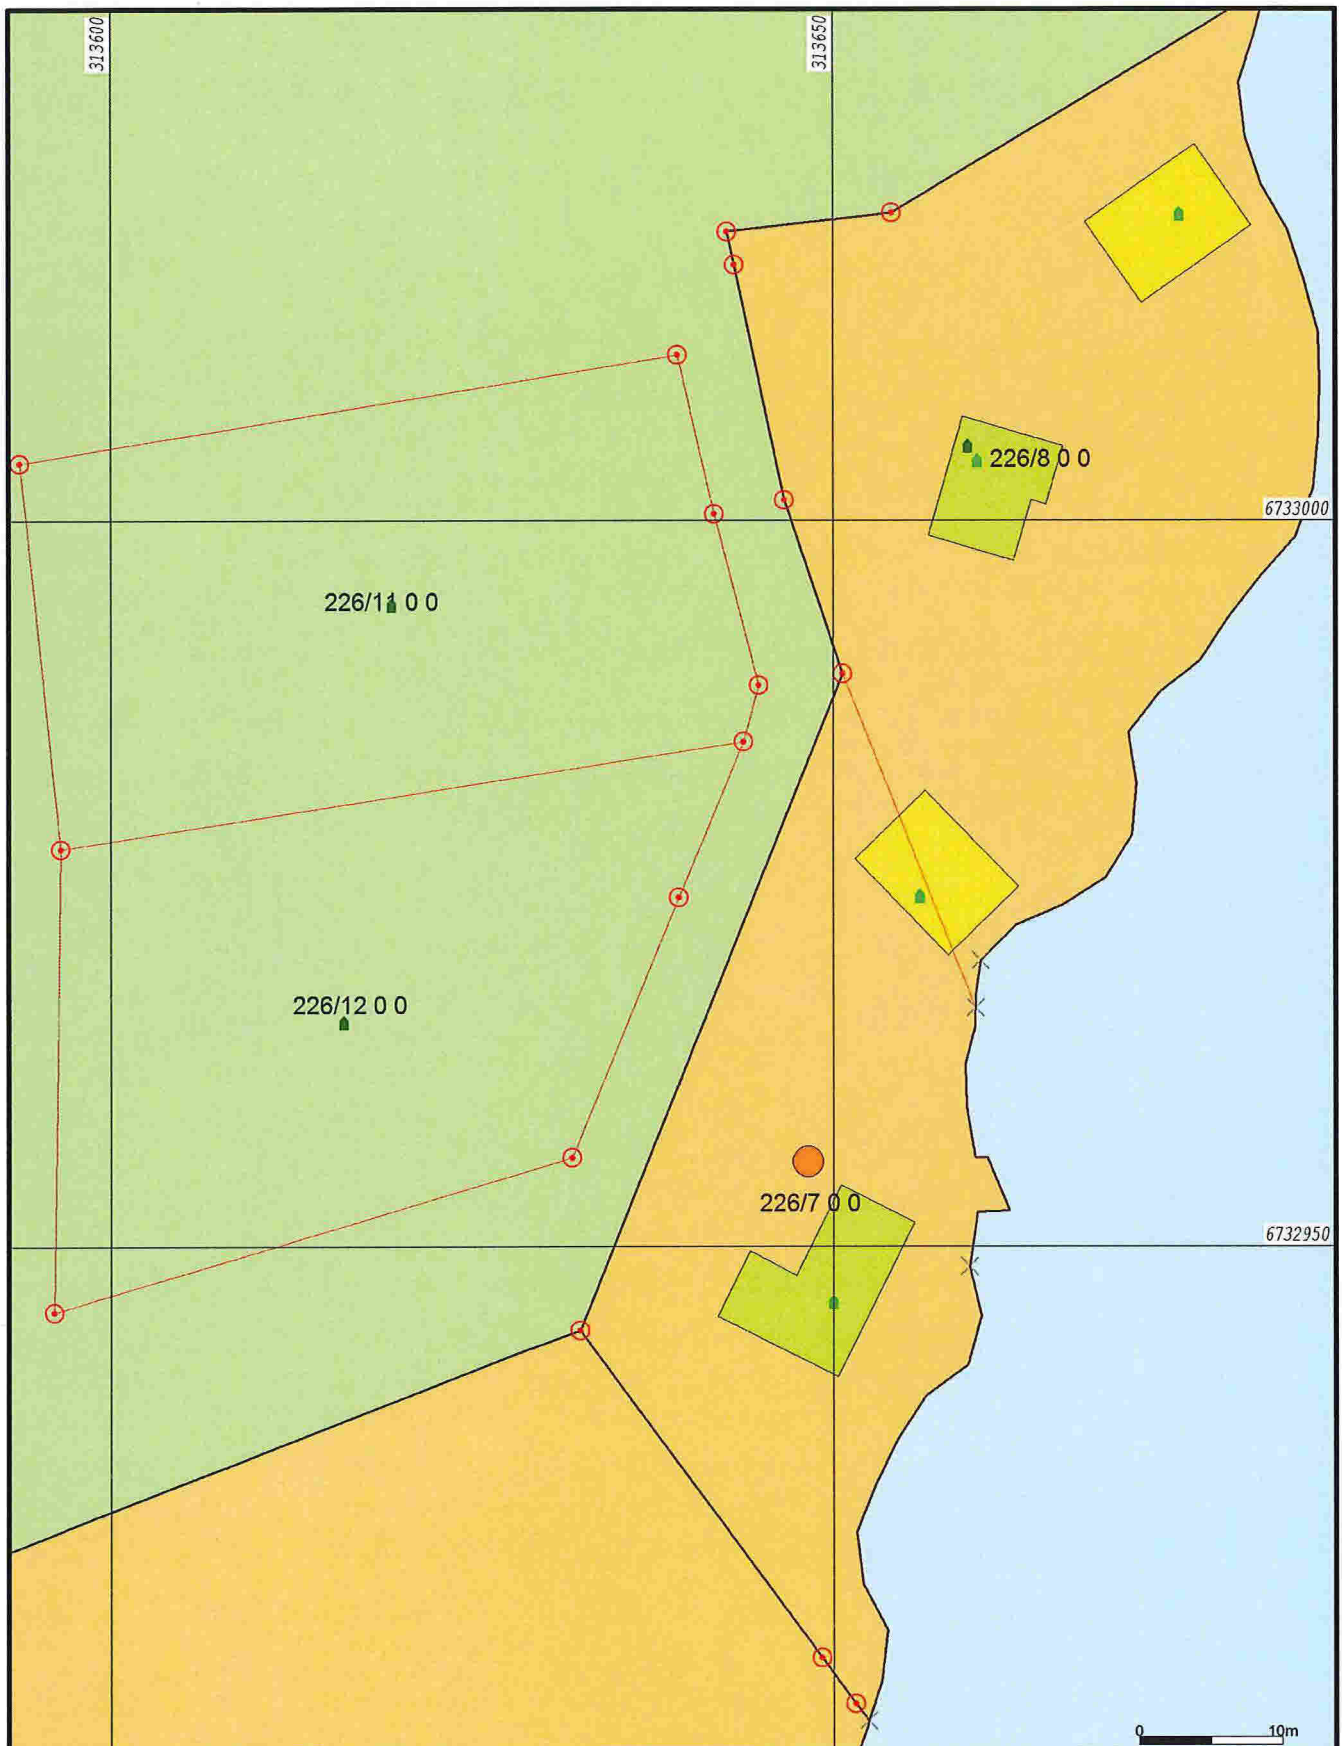

0 10m

Bustadbygging	Andre typer nærmere angitt	SKOER
Fritidsbustader	Grav og urnelund	Spredt bustadbygging
Semtrumsformål	Komb bebyggelse og Nærin	Spredt Fritidsbustder
Off. privat tenesteyting	Veg	Spredt Næringsbygging
Fritids- og turistforemål	Hamn	Bruk og vern av sjo og vassd
Råstoffutnytting	Gronstruktur	Småbåthavn
Næringsbebyggelse	Friområde	Fiske
Idrettsanlegg	Parkområde	Akvakultur

Beliggenhet og høyder må oppfattes som orienterende.



Lindås kommune
Geodata avdeling
Kommuneplan 2011 - 2023.




Date: 2014.08.26
Sign: SSO

G.nr. 226, b.nr. 7.

Målestokk
1:500

VEDLEGG NR. 3.

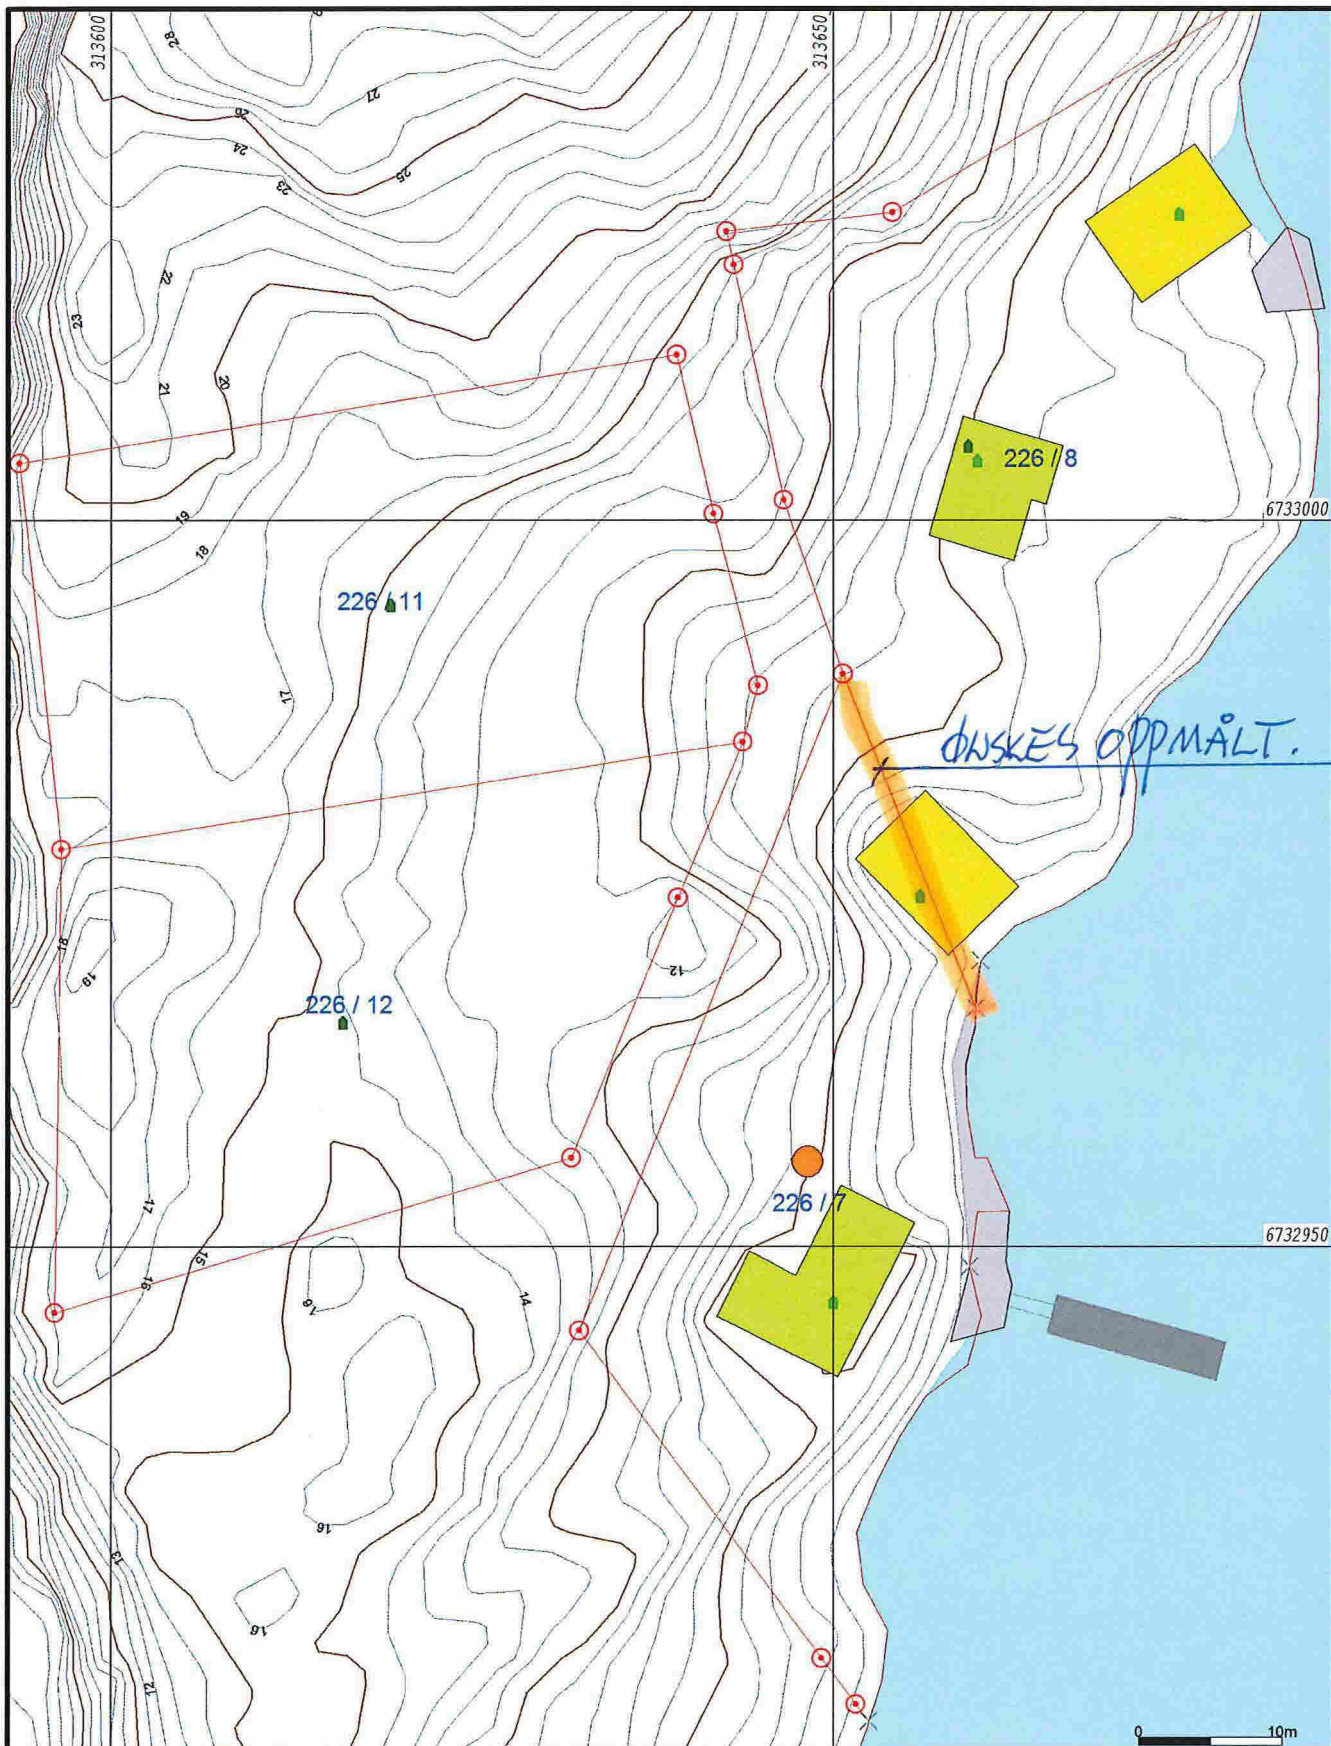

ØNSKET OPPMÅLT.

- Målte Grenser
- Registrerte Grenser
- Udefinert grenser
- + Terrengmålte grense
- + Konstruert grensepunkt
- Bolig
- Bustad m/leilighet
- Våningshus
- Større bustader
- Hytte/feriehus
- Garasje/uthus
- Industri/lager
- Andre bygg

Beliggenhet og høyder må oppfattes som orienterende.



Lindås kommune
Geodata avdeling
Grunnkart 2009.



Dato: 2014.08.26
Sign: SSO

G.nr. 226, b.nr. 7.

Målestokk
1:500