




- Målte Grenser
- Registrerte Grenser
- Udefinert grense
- Terrengmålte grense
- Konstruert grensepunkt
- Bolig
- Bustad m/leilighet
- Våningshus
- Større bustader
- Hytte/feriehus
- Garasje/uthus
- Industri/lager
- Andre bygg

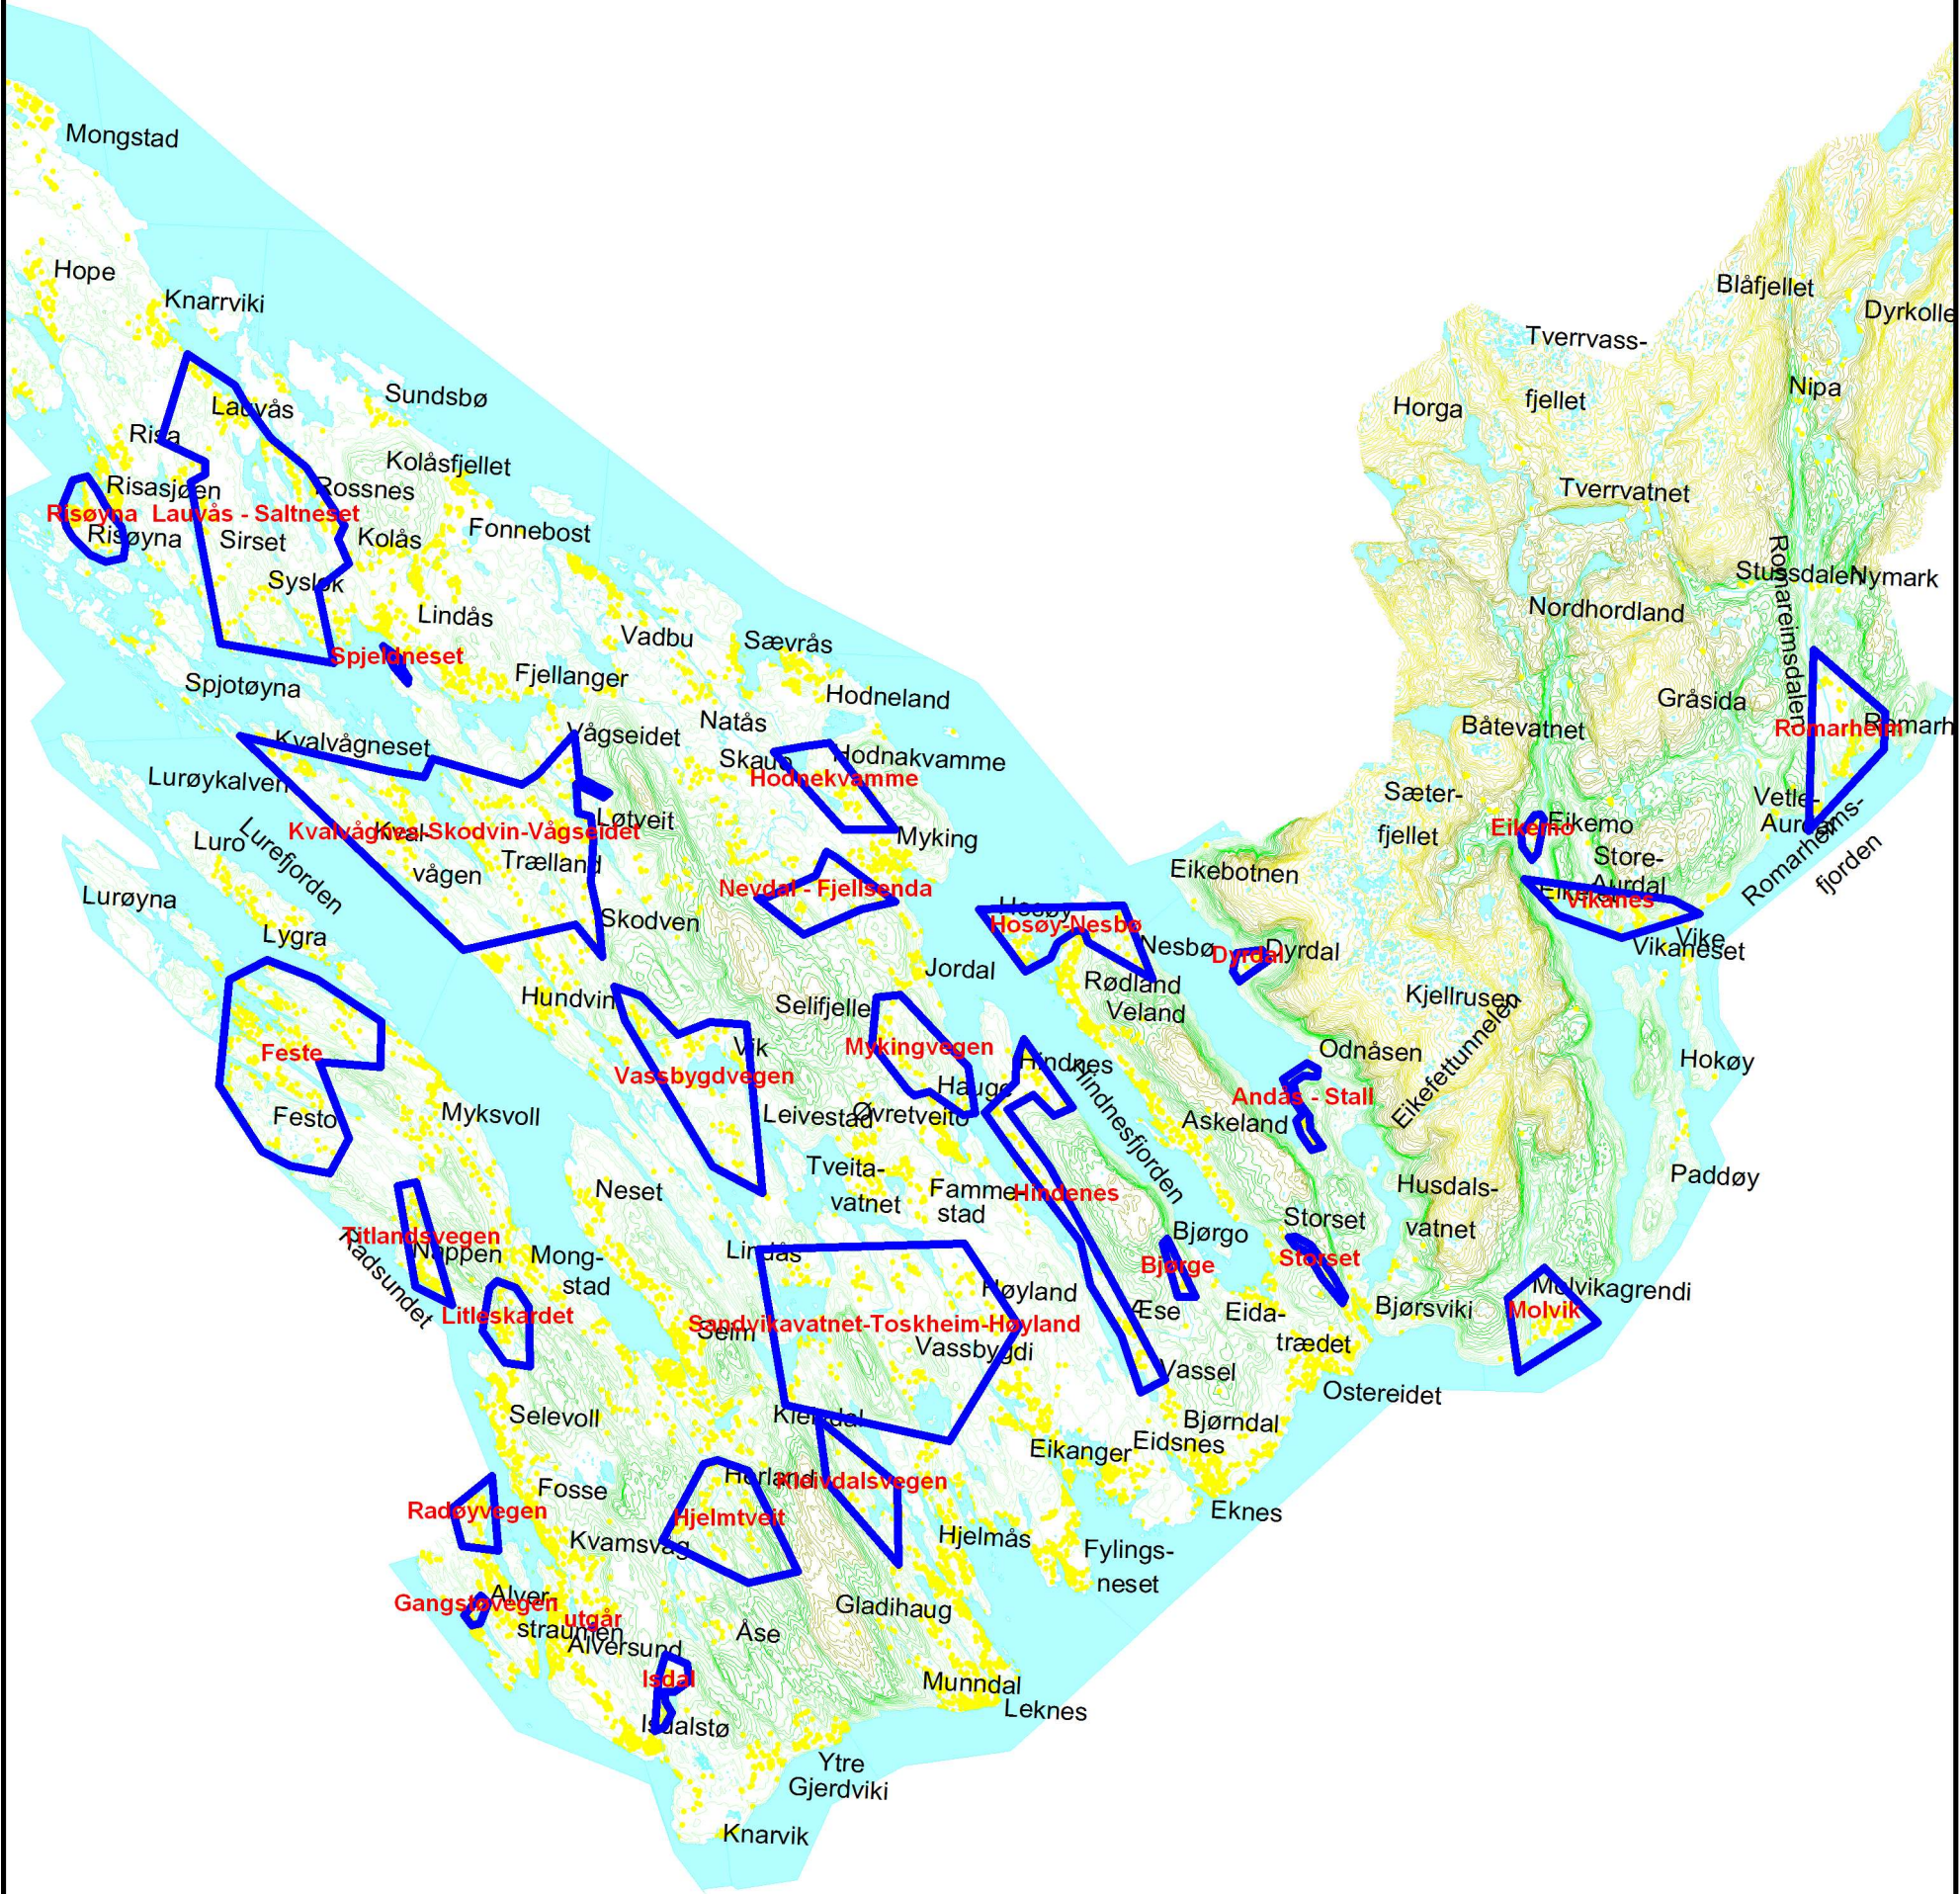

Lindås kommune
VVA avdeling

Dato: 2018.06.26
Sjgn: SUP

Breiband tillegg



Målestokk
1:135000