


Prefabrikkert forankringskonsoll iht. VA-miljøblad nr. 112

SNITT VANNKUM V4
M=1:20

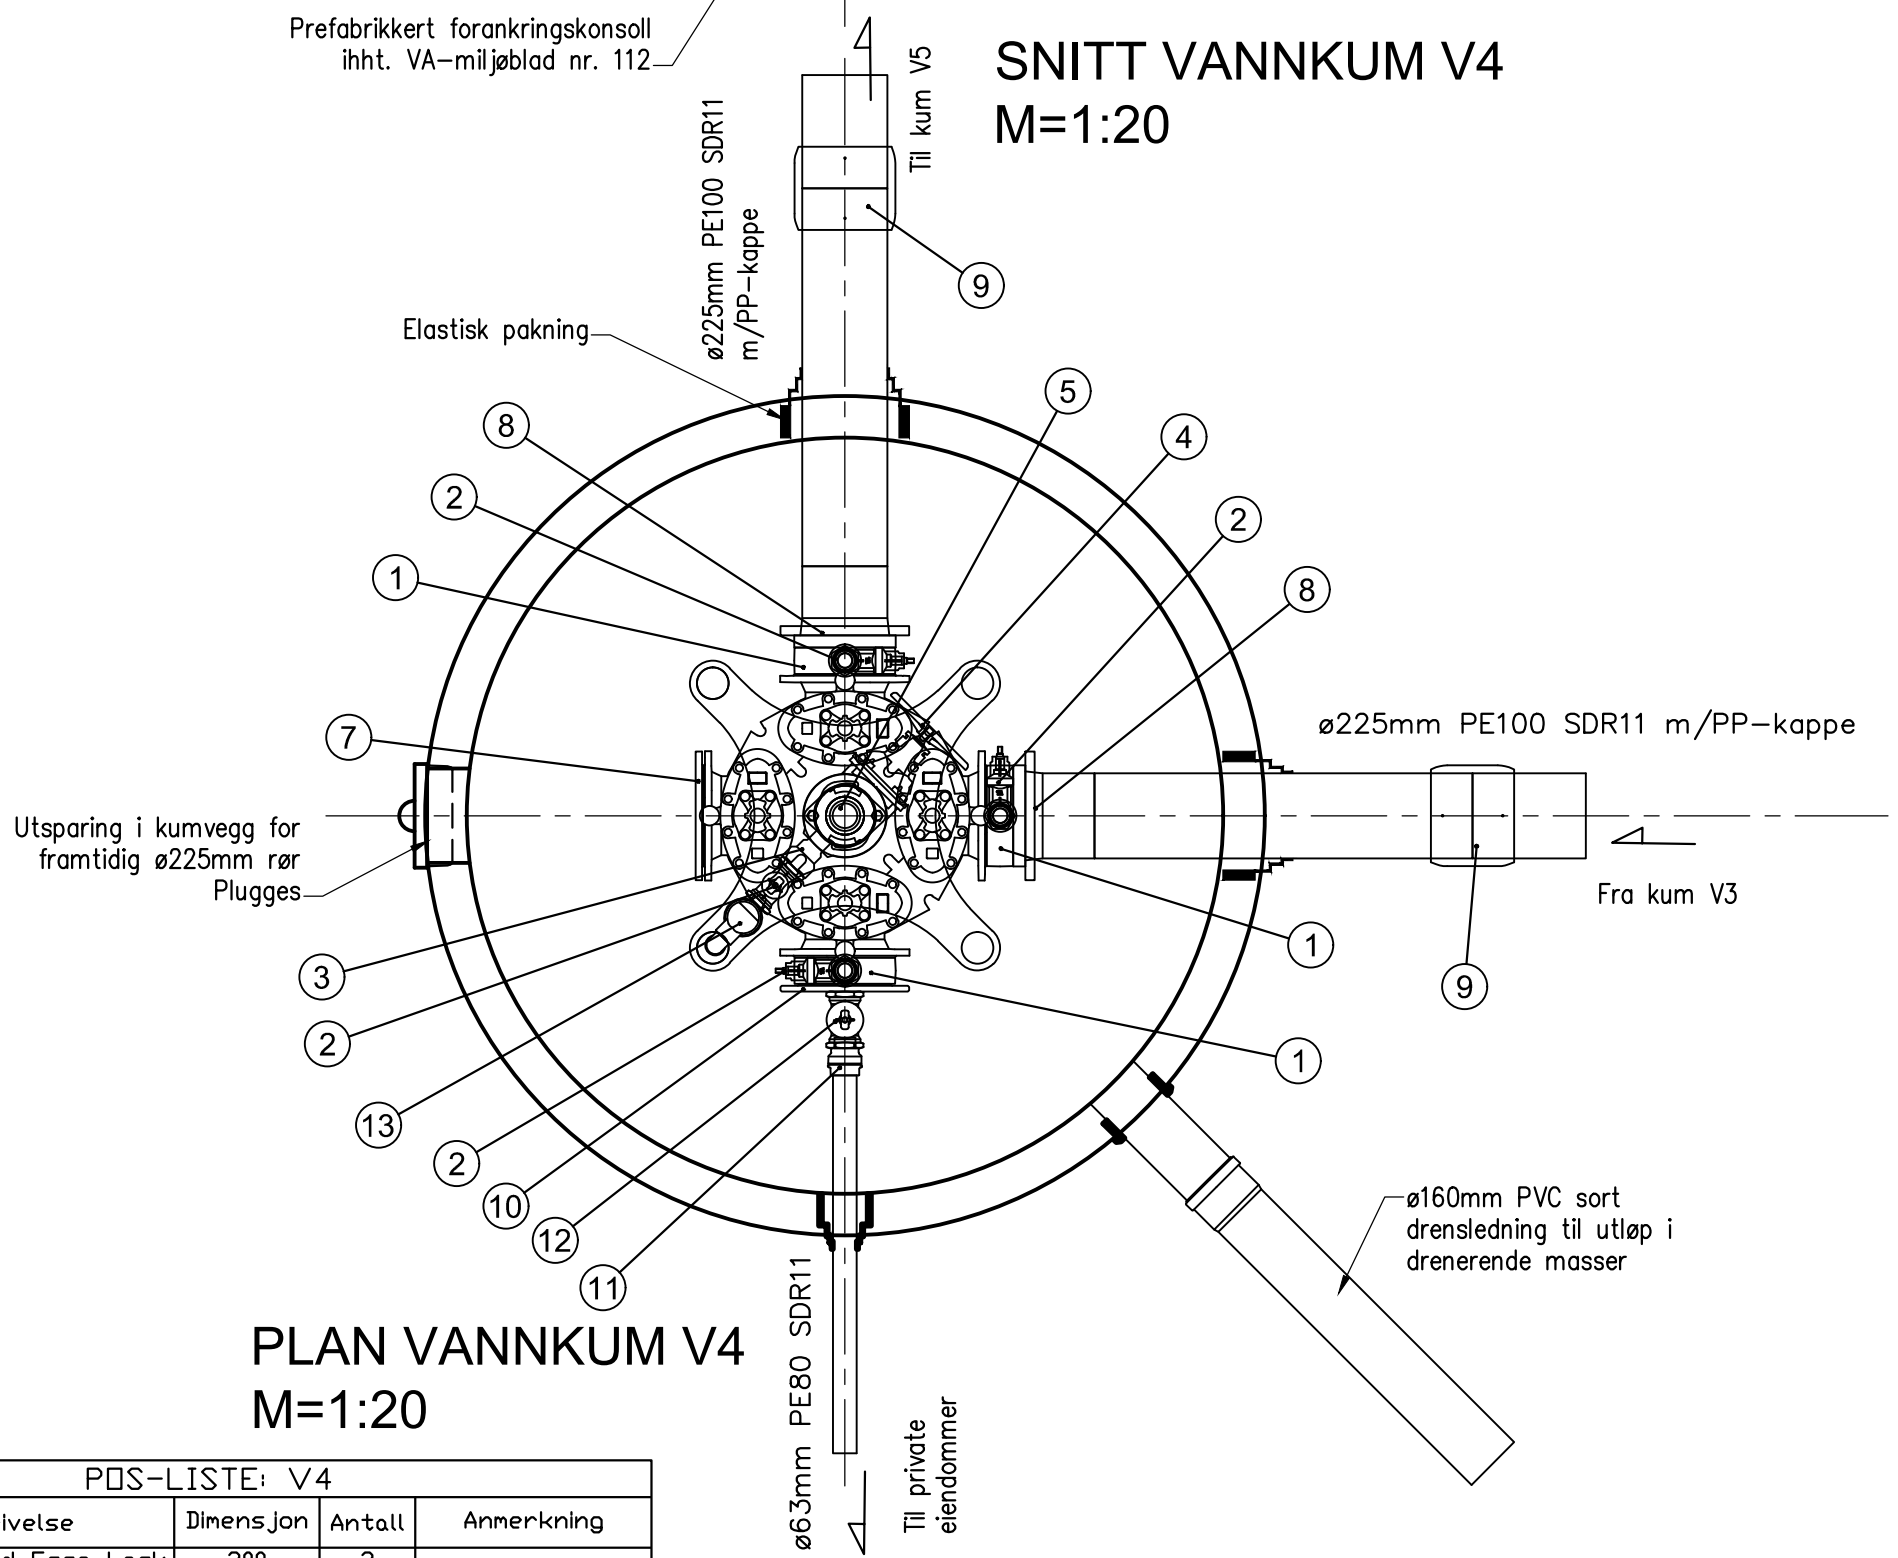

PLAN VANNKUM V4
M=1:20

PDS-LISTE: V4

Pos	Beskrivelse	Dimensjon	Antall	Anmerkning
1	Mellomring med Esco Lock	200	3	
2	Serviceventil	50	4	m/plugg
3	Mellomring med Esco Lock	100	1	
4	Sluseventil	100	1	m/ratt
5	Brannventil, standard type	100	1	m/sikring og beskyttelsestette
6	Ventilkryss	200	1	m/brannventilavstikker
7	Blindflens	200	1	
8	PE krage for sveis	225	2	m/galvanisert løseflens
9	PE el muffe	225	2	
10	Blindflens med gjenge PN10/16	200 x 2"	1	
11	Tippunlon	63mmx2"	1	
12	Stengeventil	63	1	
13	Luftventil	50_(2")	1	

ANBUDSTEGNING

Rev.	Dato	Sign.	Revisjonen gjelder			
Oppdragsgiver						
LINDAS KOMMUNE-TEKNISK DRIFT						
Prosjekt				Tegn.	Kontr.	Godkj.
VANNLEDNING KROSSLIA-REMME.				THF	ANH	
Plan og snitt vannkum V4.				Dato: 15.06.18		
				Målestokk: 1:20	A3	
haugen VVA				Prosjektnr.		
Kanalveien 5 5068 Bergen Tlf. 55 59 82 60 e-post: post@haugenvva.no				0315		
				Tegningsnr.	Rev.	
				GH23		