


SNITT VANNKUM V5
M=1:20

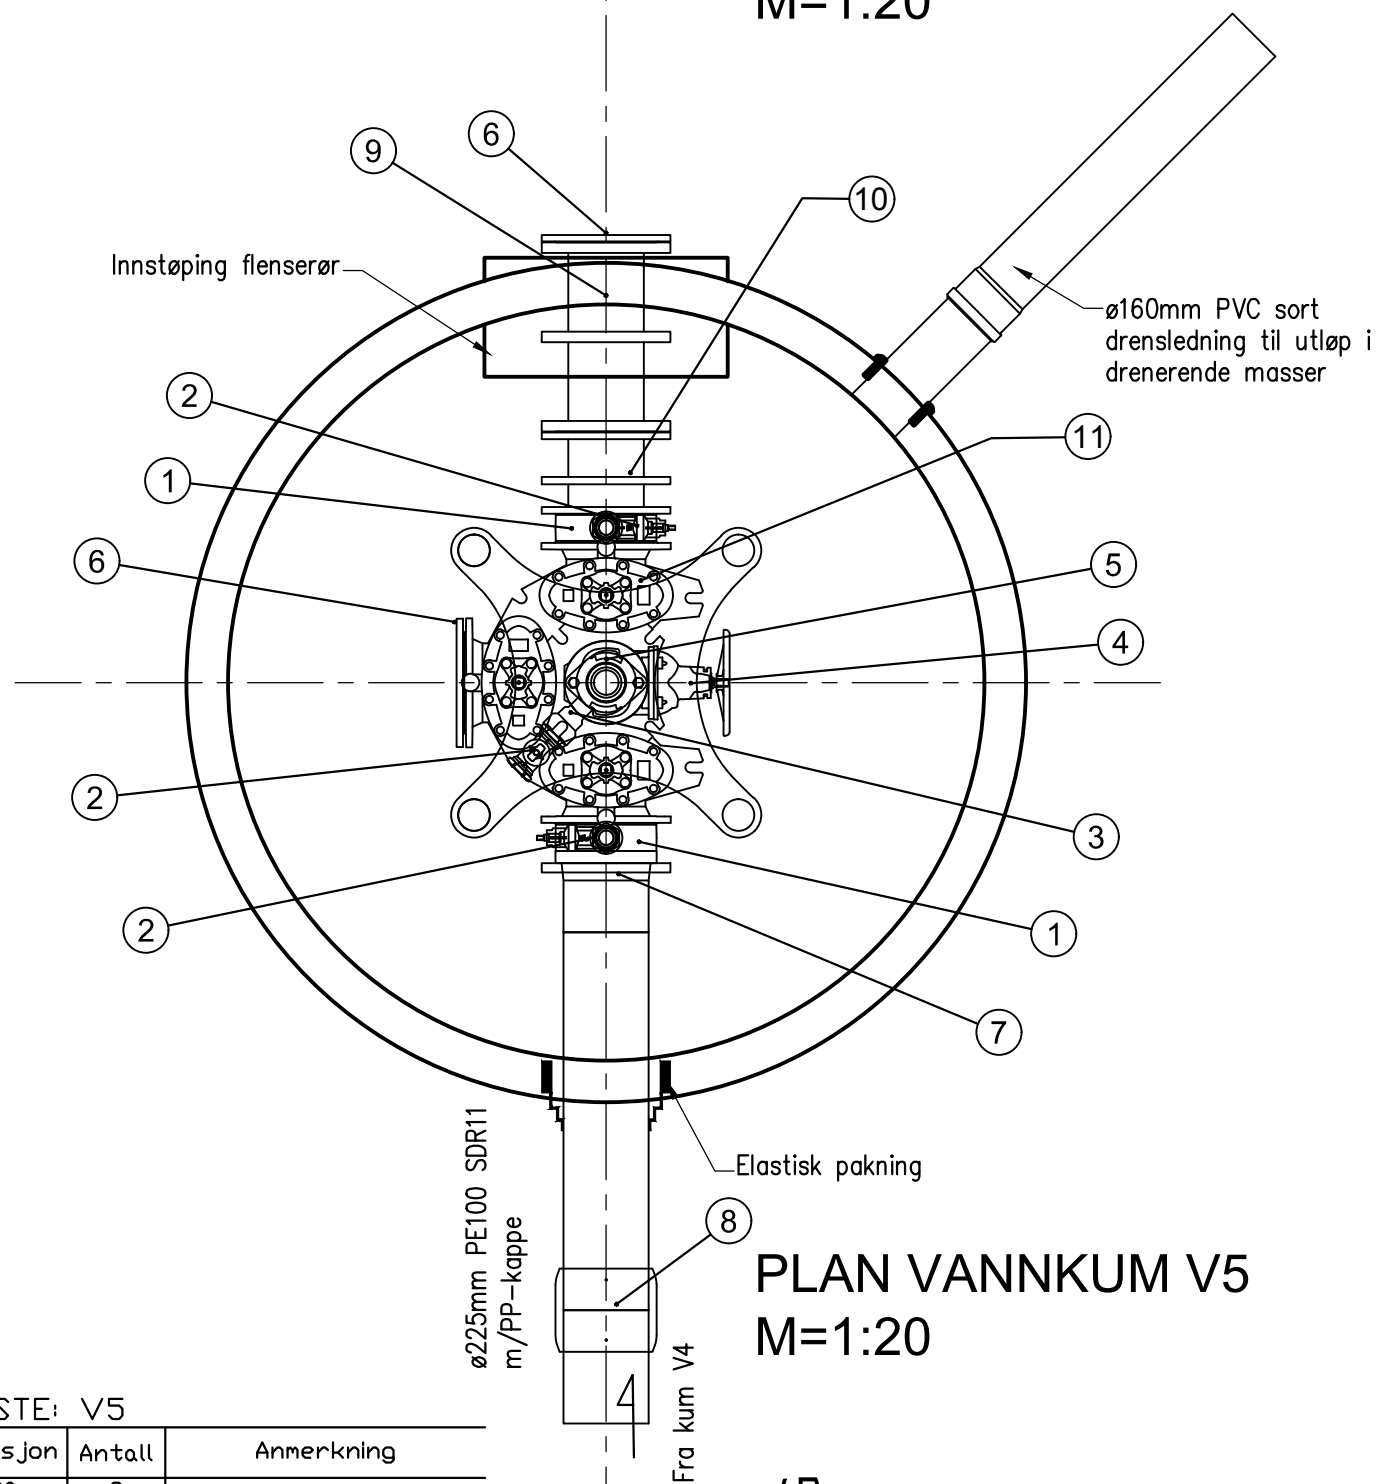

PLAN VANNKUM V5
M=1:20

POS-LISTE: V5

Pos	Beskrivelse	Dimensjon	Antall	Anmerkning
1	Mellomring med Esco Lock	200	2	
2	Serviceventil	50	3	m/plugg
3	Mellomring med Esco Lock	100	1	
4	Sluseventil	100	1	m/ratt
5	Brannventil, standard type	100	1	m/brannventilsikring og beskyttelseshette
6	Blindflens	200	2	
7	PE sveisekrage	225	1	m/galvansiert løslens
8	PE el mufte	225	1	
9	Flenserør med murkrage	200	1	
10	Innbyggingsstykker (PZ/F3) PN10	200	1	
11	Ventil T-rør	200	1	m/brannventilavstikker

ANBUDESTEGNING

Rev.	Dato	Sign.	Revisjonen gjelder		
Oppdragsgiver			LINDÅS KOMMUNE-TEKNISK DRIFT		
Prosjekt			Tegn.	Kontr.	Godkj.
VANNLEDNING KROSSLIA-REMME.			THF	ANH	
Plan og snitt vannkum V5.			Dato: 15.06.18		
			Målestokk: 1:20 A3		
haugen VVA			Prosjektnr. 0315		
Kanalveien 5 5068 Bergen Tlf. 55 59 82 60 e-post: post@haugenvva.no			Tegningsnr. GH24		
			Rev.		