


Prefabrikkert forankringskonsoll iht. VA-miljøblad nr. 112

### SNITT VANNKUM V2 M=1:20

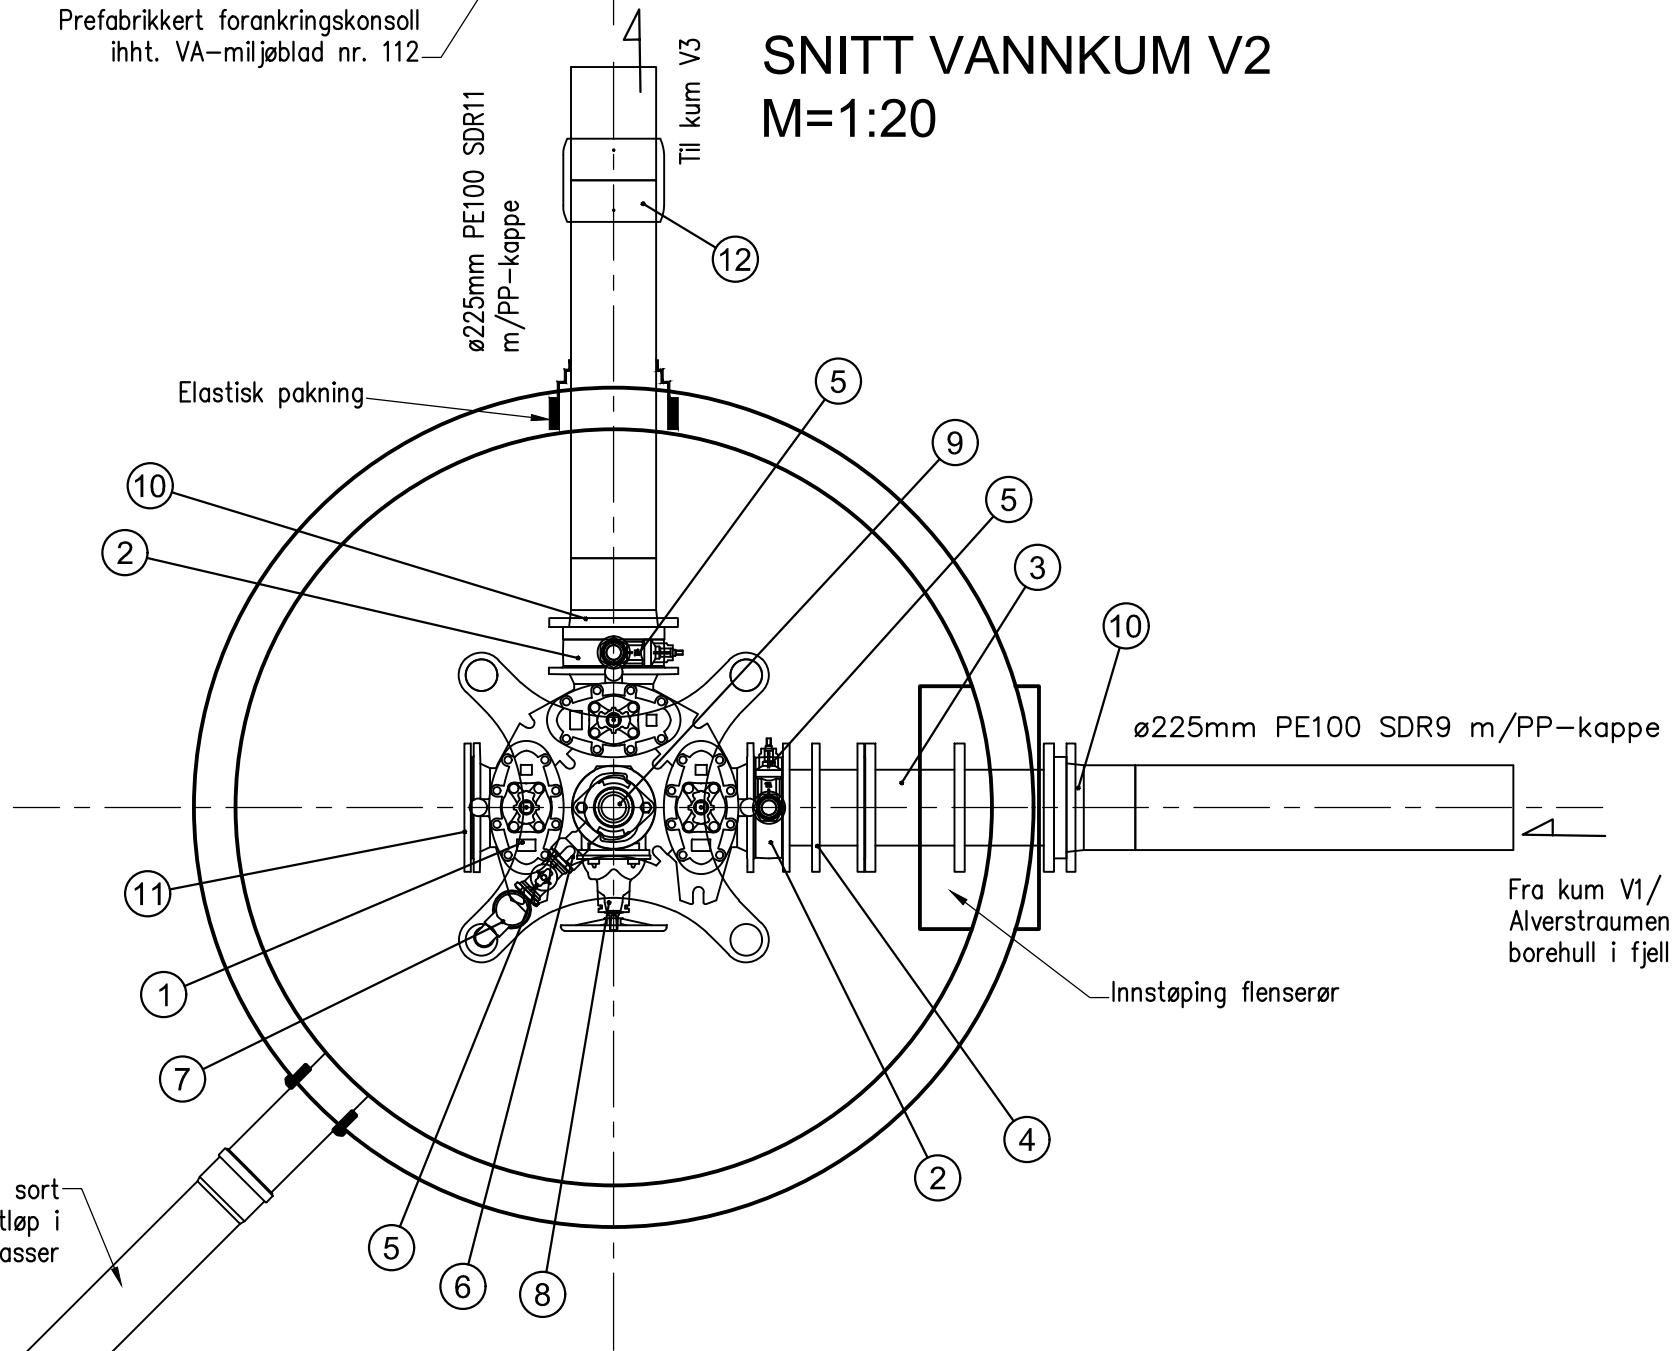

### PLAN VANNKUM V2 M=1:20

POS-LISTE: V2

Pos	Beskrivelse	Dimensjon	Antall	Anmerking
1	Ventil T-rør	200	1	m/brannventilavstikker
2	Mellomring med Esco Lock	200	2	
3	Flenserør med murkrage	200	1	
4	Innbyggingsstykker (PZ/F3) PN10 og PN16	200	1	
5	Serviceventil	50	3	m/plugg
6	Mellomring med Esco Lock	100	1	
7	Lufteventil	50_(2*)	1	m/90° bend/albu
8	Sluseventil	100	1	m/ratt
9	Brannventil, standard type	100	1	m/sikring og beskyttelsehette
10	PE krage for sveis	225	2	m/galvanisert løsflens
11	Blindflens	200	1	
12	PE el muffe	225	1	

ANBUDESTEGNING

Rev.	Dato	Sign.	Revisjonen gjelder		
Oppdragsgiver			LINDAS KOMMUNE-TEKNISK DRIFT		
Prosjekt			Tegn.	Kontr.	Godkj.
VANNLEDNING KROSSLIA-REMME.			THF	ANH	
Plan og snitt vannkum V2.			Dato: 15.06.18		
			Målestokk: 1:20   A3		
haugen VVA			Prosjektnr. 0315		
Kanalveien 5 5068 Bergen Tlf. 55 59 82 60 e-post: post@haugenvva.no			Tegningsnr. GH21		
			Rev.		