


Prefabrikkert forankringskonsoll
ihht. VA-miljøblad nr. 112

SNITT VANNKUM V3 M=1:20

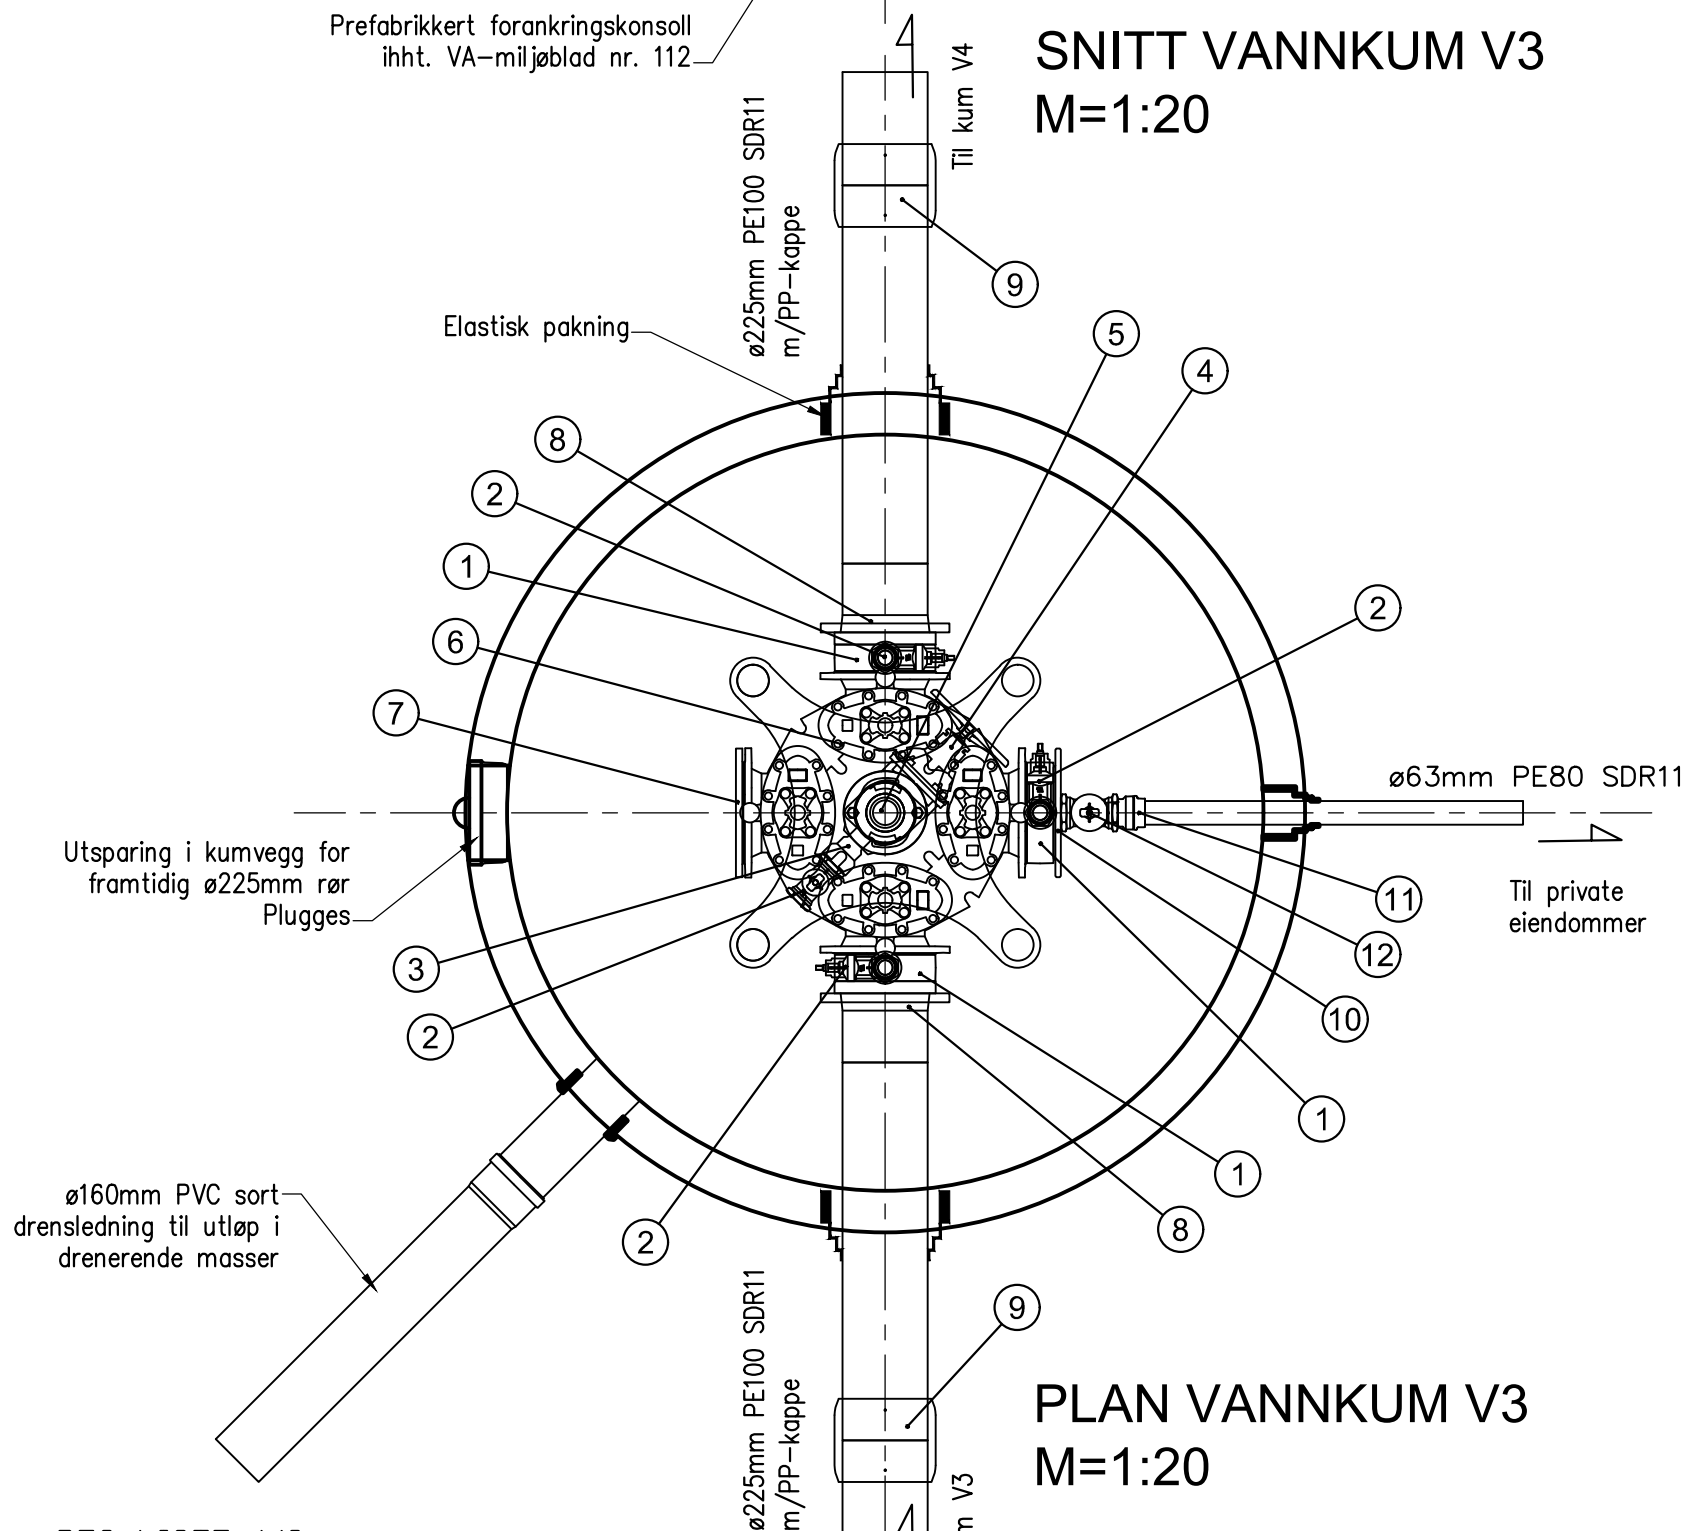

PLAN VANNKUM V3 M=1:20

PQS-LISTE: V3

Pos	Beskrivelse	Dimensjon	Antall	Anmerkning
1	Mellomring med Esco Lock	200	3	
2	Serviceventil	50	4	m/plugg
3	Mellomring med Esco Lock	100	1	
4	Stuseventil	100	1	m/ratt
5	Brannventil, standard type	100	1	m/sikring og beskyttelseshette
6	Ventilkryss	200	1	m/brannventilavstikker
7	Blindflens	200	1	
8	PE krage for sveis	225	2	m/galvanisert krage
9	PE el muffe	225	2	
10	Blindflens med gjenge	200 x 2"	1	
11	Tippunion	63mmx2"	1	
12	Stengeventil	63	1	

ANBUDSTEGNING Fra kum V3

Rev.	Dato	Sign.	Revisjonen gjelder		
Oppdragsgiver			LINDAS KOMMUNE-TEKNISK DRIFT		
Prosjekt			Tegn.	Kontr.	Godkj.
VANNLEDNING KROSSLIA-REMME.			THF	ANH	
Plan og snitt vannkum V3.			Dato: 15.06.18		
			Målestokk:	1:20	A3
haugen VVA			Prosjektnr. 0315		
Kanalveien 5 5068 Bergen Tlf. 55 59 82 60 e-post: post@haugenvva.no			Tegningsnr. GH22		