

Li Rørleggermelding (KF-570)
Lindås kommune

Li

Rørleggermelding (KF-570)
Lindås kommune

Vis sidemeny

- [Forside](#)
- [Søker/foretak](#)
- [Eiendom/tiltakshaver](#)
- [Saken gjelder](#)
- [Vedlegg](#)
- [Kontroll](#)
- [Skriv ut](#)
- [Om tjenesten](#)
- [Hjelp](#)

Kontroll

Hjelp

Kontroll

Skjemaet er ferdig utfylt og klart til å sendes.

Alle spørsmålene er besvart. Hvis du likevel ønsker å gjøre endringer, kan du klikke på spørsmålsteksten nedenfor for å komme tilbake til riktig sted i skjemaet. Trykk på "Send inn" for å sende inn skjemaet.

Tilbake Send inn Avbryt

[Søker/foretak](#)

Spørsmål

Ditt svar

Utførende rørlegger

[Bedriftens navn](#)

Hjelmås VVS as

[Adresse](#)

Torvhusmyrane 2

[Postnummer](#)

5913

[Poststed](#)

EIKANGERVÅG

[E-postadresse](#)

peder@hjelmaas.no

[Telefon](#)

90689888

Kontaktperson

[Fornavn](#)

Peder

[Etternavn](#)

Hagesæter

[Mobil](#)

90689888

[E-postadresse](#)

peder@hjelmaas.no

[Eiendom/tiltakshaver](#)

Byggearbeidet gjelder på følgende eiendom

Spørsmål

Ditt svar

[Gnr.](#)

137

[Bnr.](#)

66

Om tiltakshaveren

[Fornavn](#)

Sommero Panorama as

[Etternavn](#)

RBE

[Adresse](#)

Osterfjordvegen

[Postnummer](#)

5914

[Poststed](#)

ISDALSTØ

[E-postadresse](#)

kjell@reigstadbygg.no

[Mobilnummer](#)

97747964

[Saken gjelder](#)

Arbeidet vil foregå i perioden:

Spørsmål

Ditt svar

[Fra og med dato:](#)

16.07.2018

[Til og med dato:](#)

28.06.2019

[Type tilkobling](#)

Tilkobling til offentlig vann: Avkrysset

Tilkobling til offentlig avløp: Avkrysset

[Via privat / felles privat nett?](#)

Nei

[Saken gjelder](#)

Ny tilkopling

[Anlegget](#)

Utvendig: Avkrysset

Innvendig: Avkrysset

[Tegninger som er vedlagt](#)

Situasjonsplan: Avkrysset

Kjellerplan: Ikke avkrysset

Installasjonstegning: Avkrysset

Etasjeplan: Avkrysset

Andre tegninger: Ikke avkrysset

[Antall tegninger som er vedlagt](#)

2

[Merknader:](#)

Gjeld bygg 1 og 2

Situasjonsplan VA_30062018121116.pdf 1,4 MB

Tegning VA_30062018121150.pdf 1,3 MB

 Utfylling og bruk

1. Klikk på på der du trenger hjelp til utfyllingen..
2. Skjemaet lagrer svarene underveis i utfyllingen. Hvis du velger å avbryte utfyllingen ved f.eks. å lukke nettleservinduet eller trykke på "Avbryt"-knappen og deretter bekrefter at du vil avbryte utfyllingen, vil all informasjon bli borte.
3. Ingenting sendes inn før du selv ber om det, ved å velge "Send inn"-knappen. Den kommer fram etter at opplysningene er kontrollert og godkjent.

Trenger du mer hjelp?

Dersom du trenger mer hjelp til å svare enn du finner under Hjelp-symbolet, kan du kontakte saksbehandler i kommunen. Husk å oppgi hvilket skjema henvendelsen gjelder.

Lindås kommune


Kvernhusmyrane 20



5914 ISDALSTØ

Telefon: 56375000

E-post: postmottak@lindas.kommune.no

 Lukk

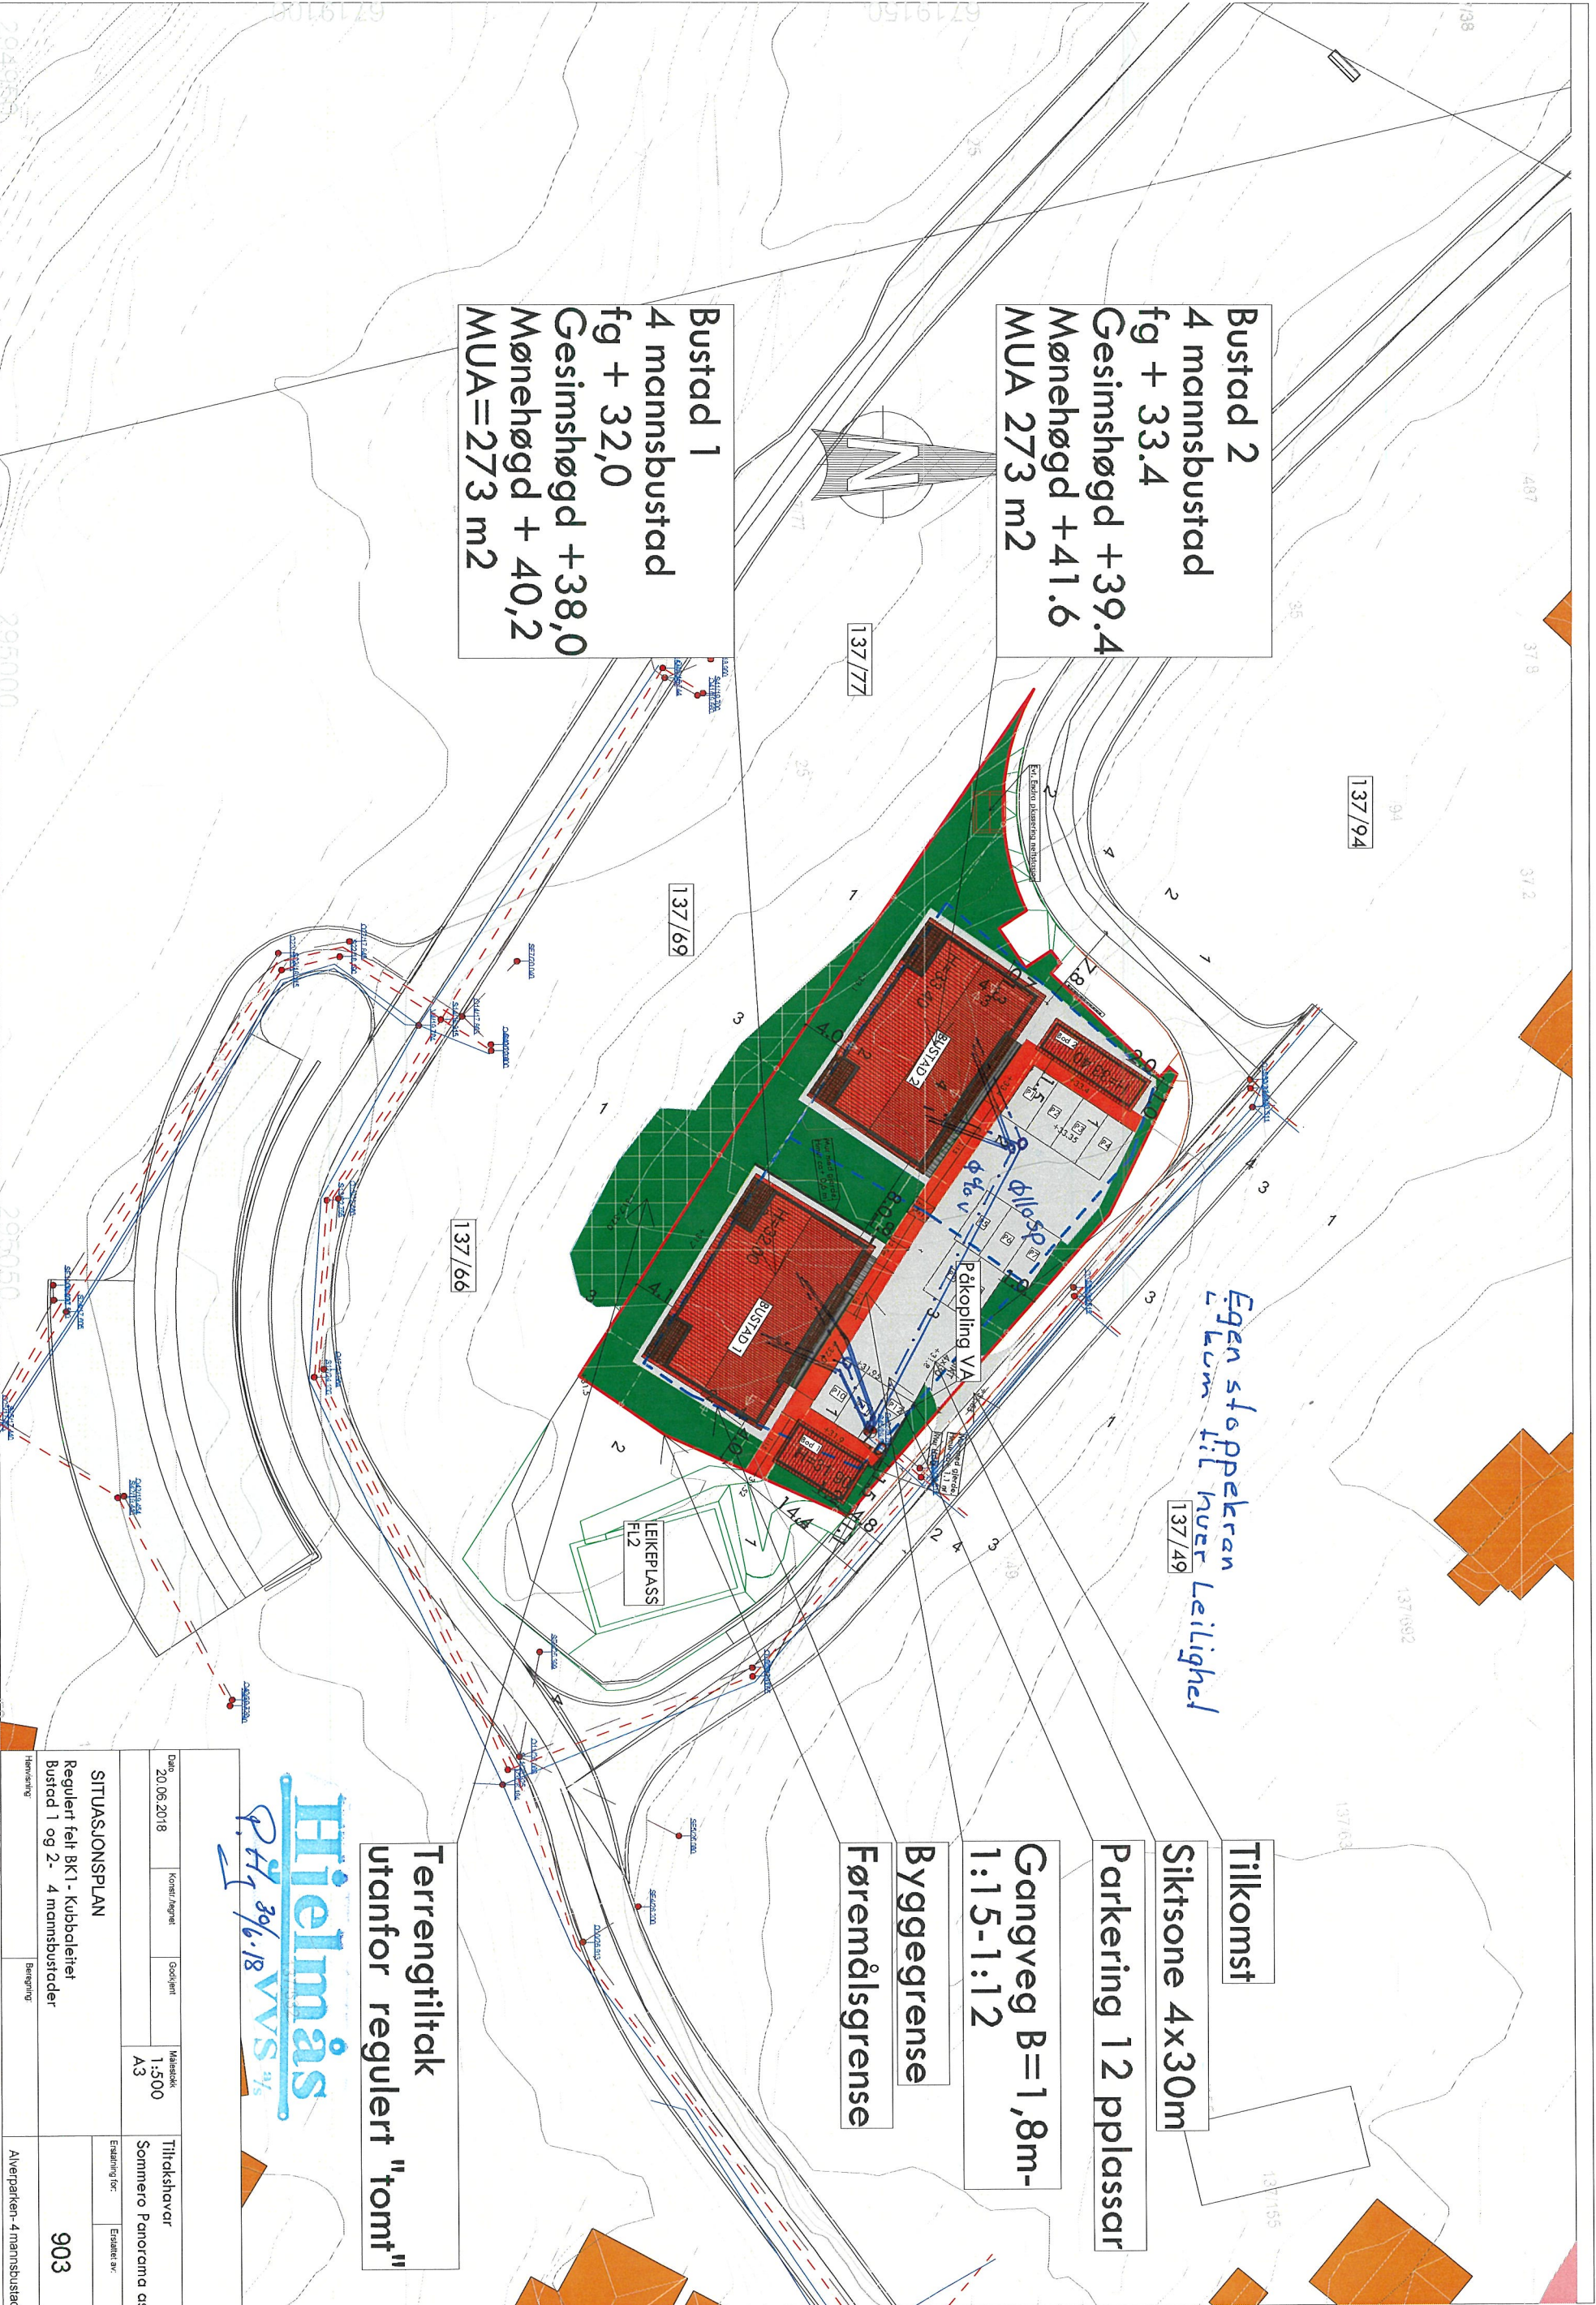


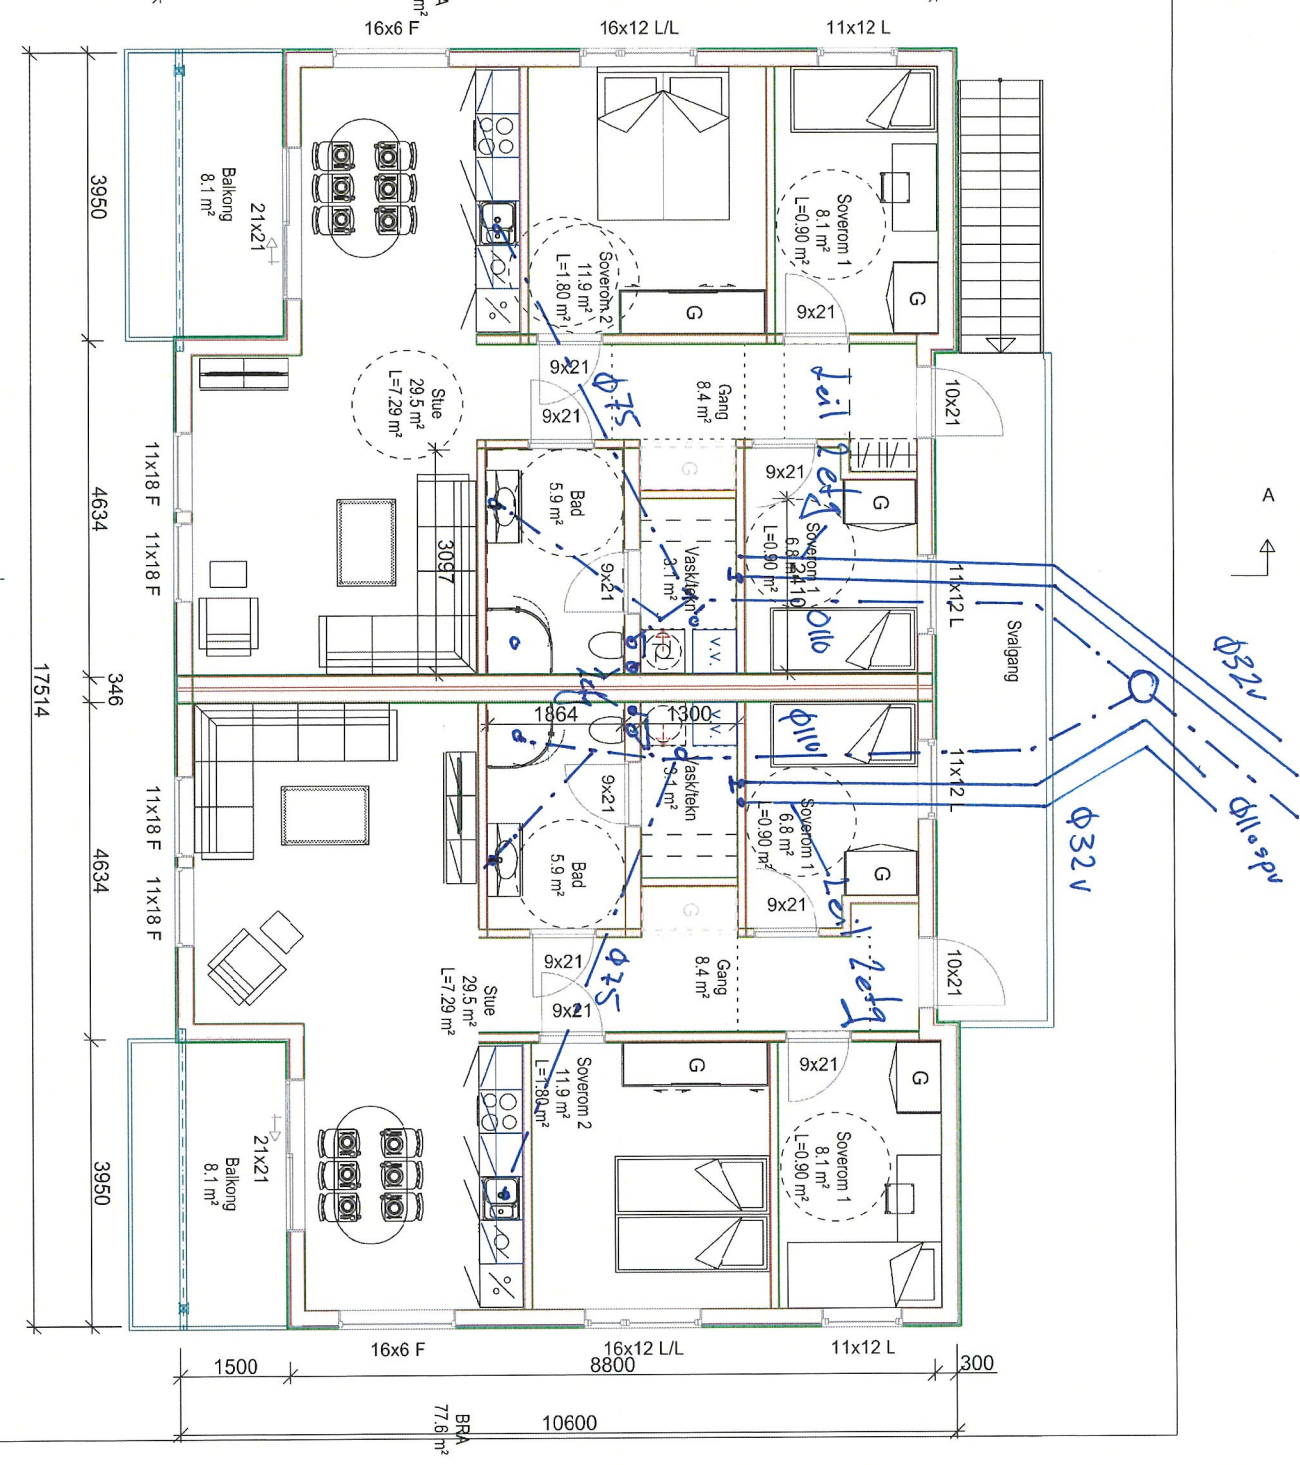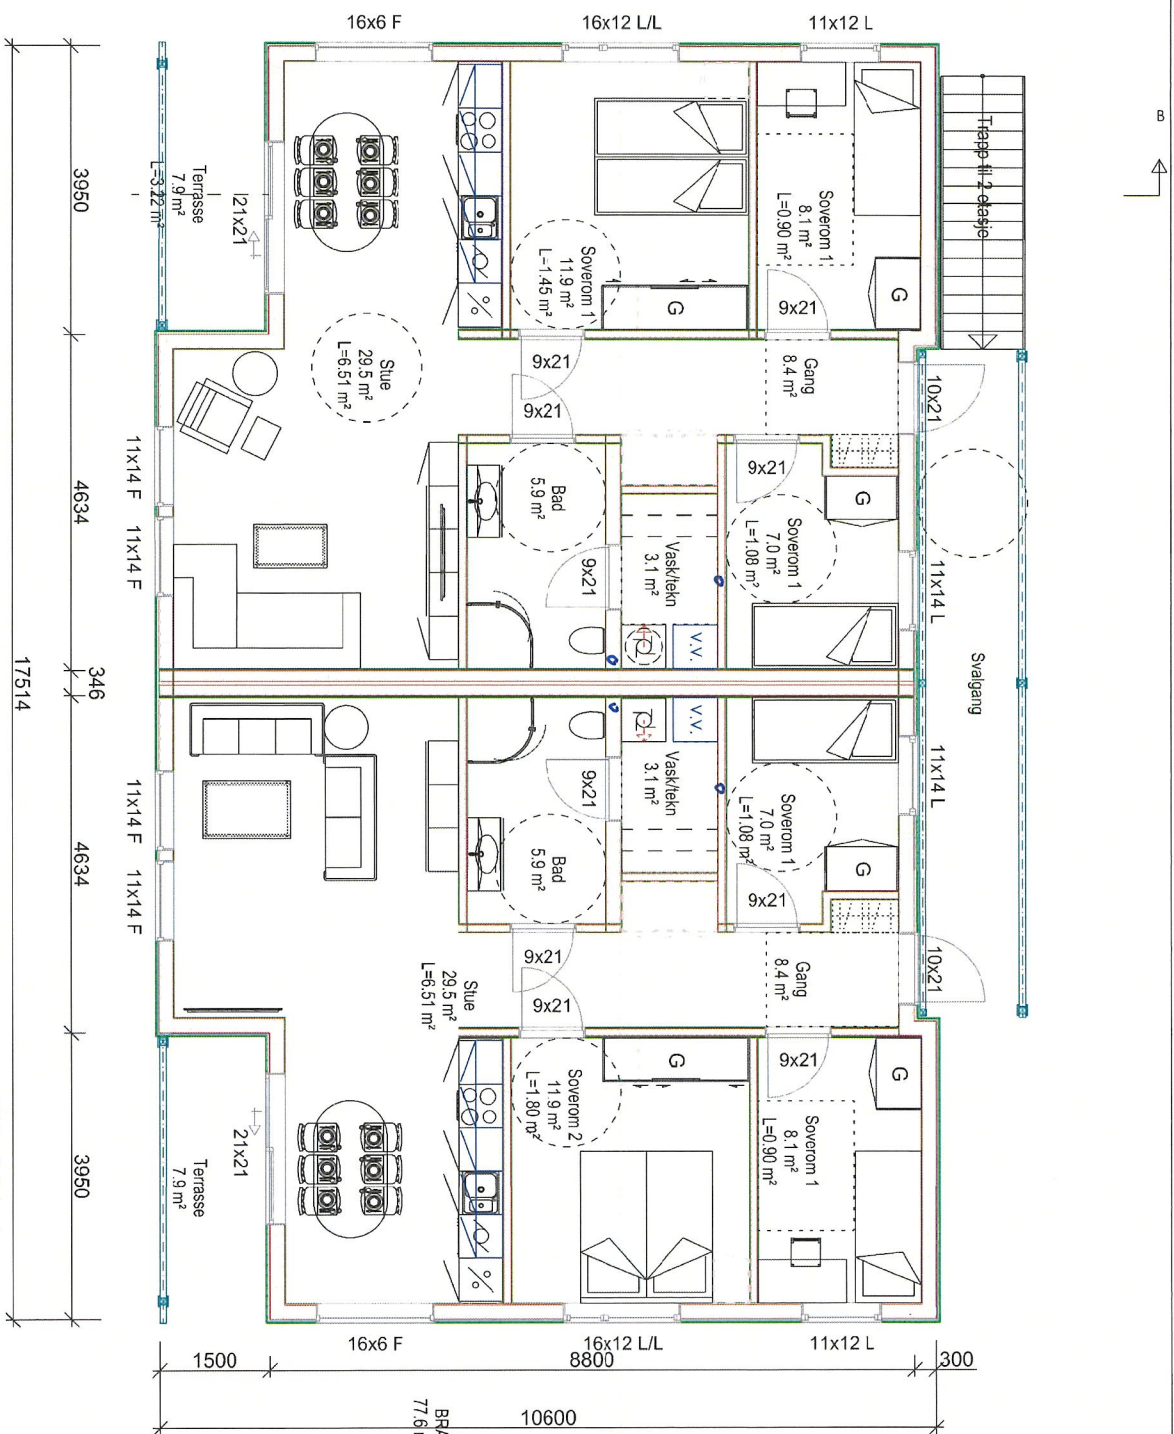

PLAN 1 eta

PLAN 2 eta

Snitt B-B

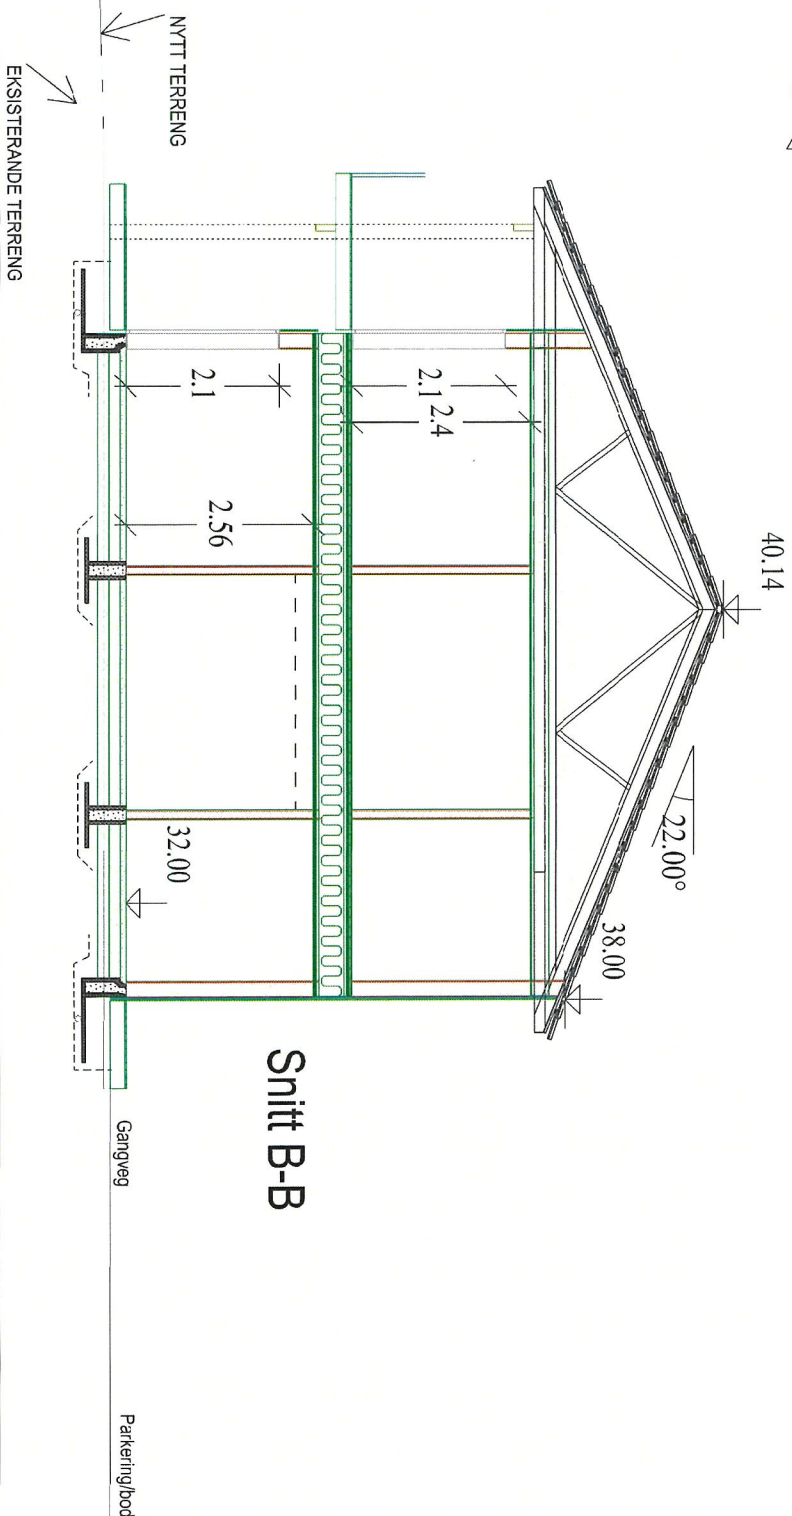

BUSTAD - ALVERPARKEN-kubbeleitet



Tilleshaver: Somnero Panorama as

Byggeplass: Kubbeleitet

Kommune: LINDÅS

Gnr: 187 VEG Bnr: 66 Mål: 1 : 100

Plan og snitt

DDS-CAD



Tegningen er beskyttet i.h.t. lov om opphavsrett

Dato:

Tegn:

Prosjekt nr.: 03-2018

Tegn.nr.: 501

4vminnmann saltak